


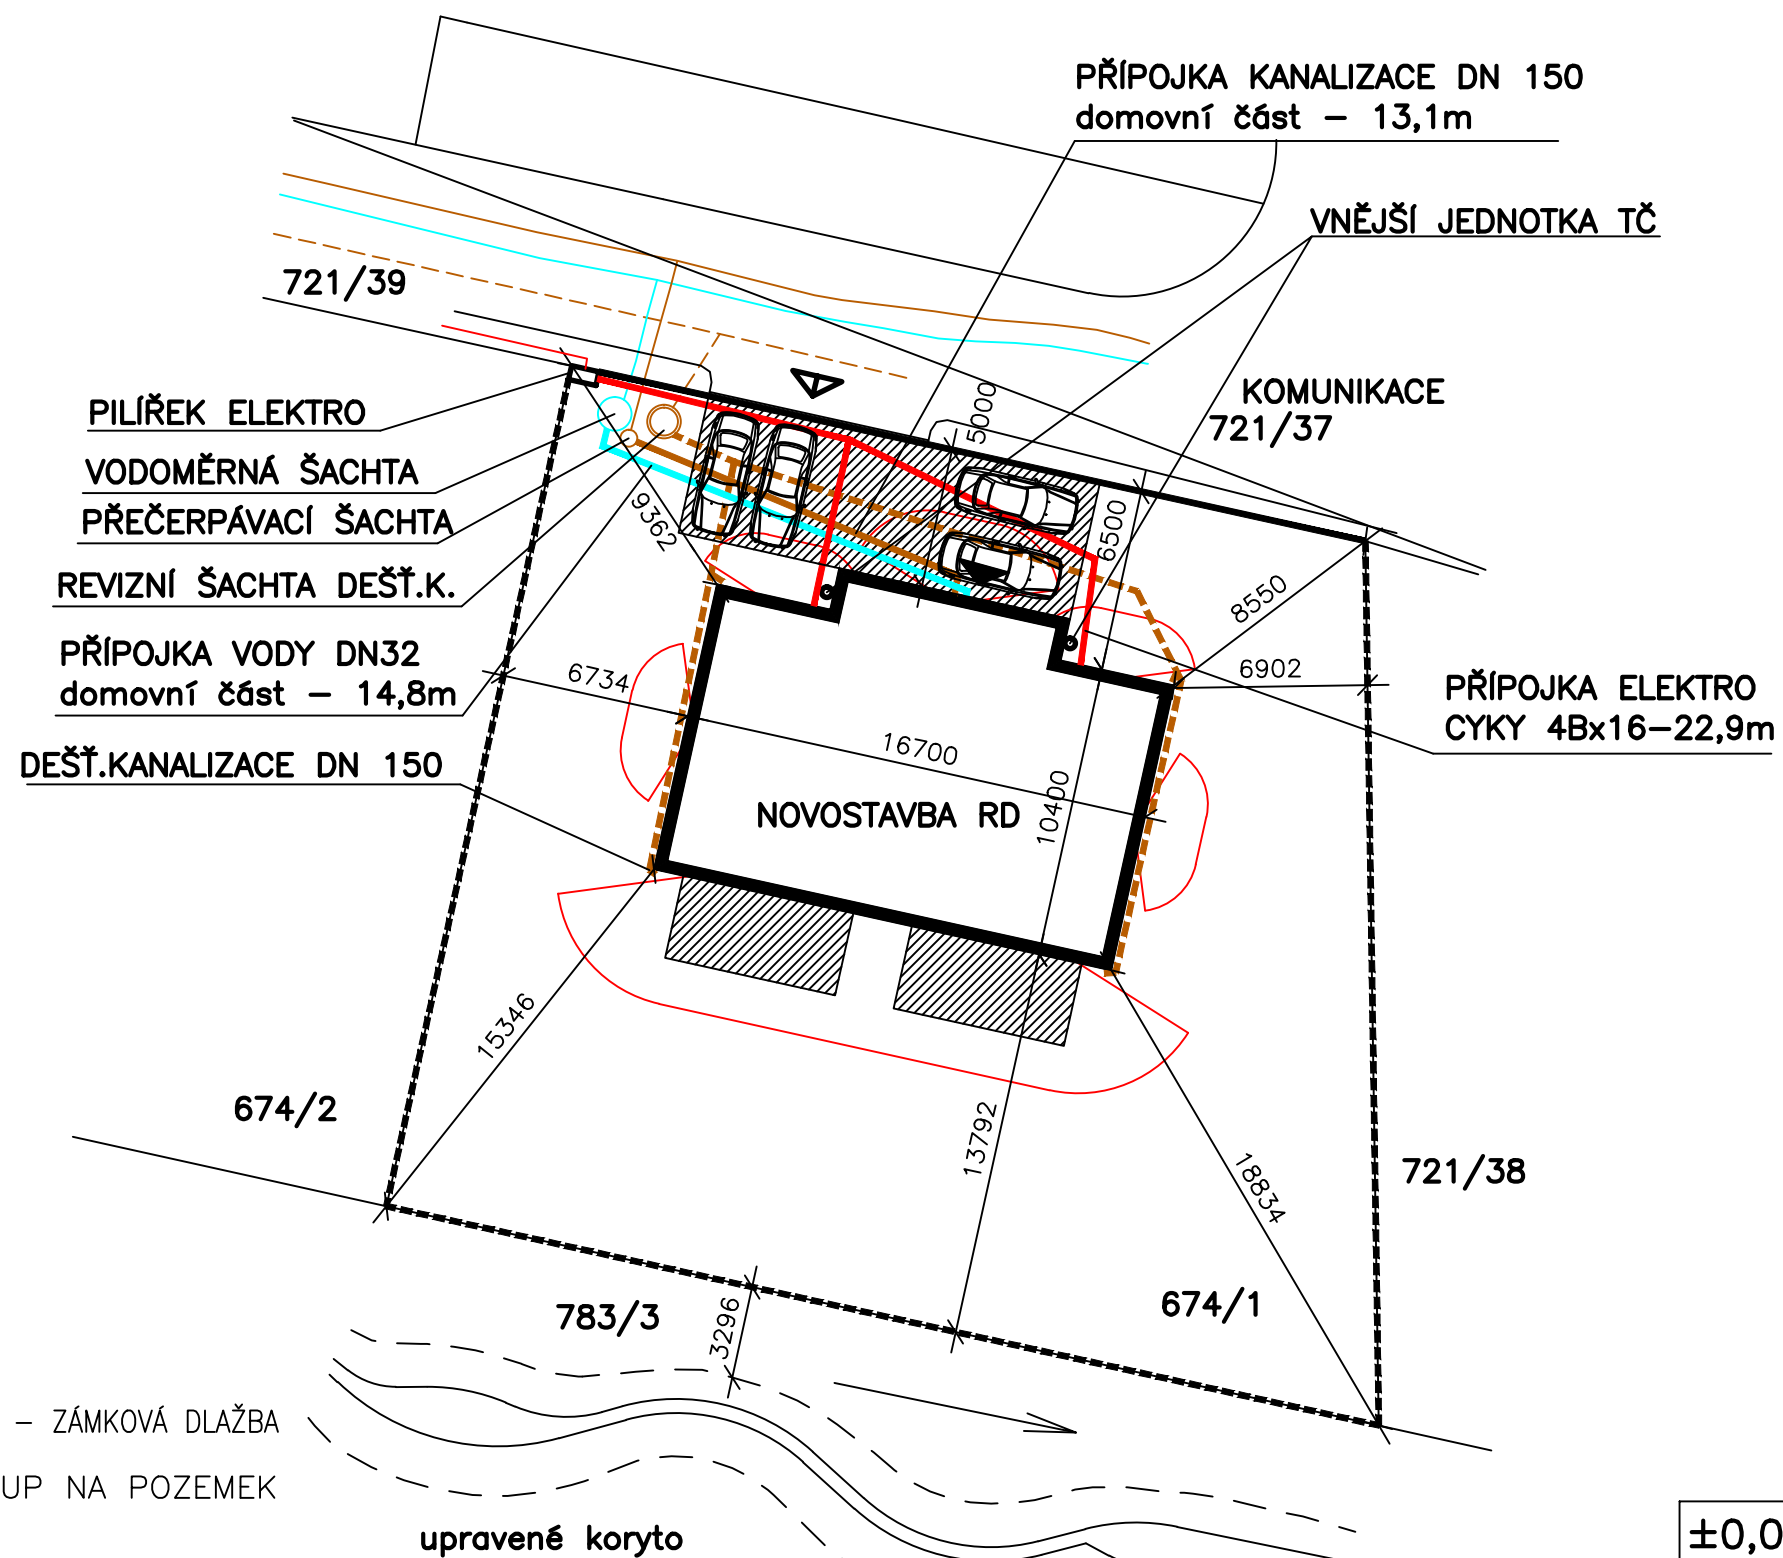

-  ZPEVNĚNÁ PLOCHA – ZÁMKOVÁ DLAŽBA
-  PŘÍJEZD, PŘÍSTUP NA POZEMEK
-  VSTUP DO RD
-  POŽÁRNĚ NEBEZPEČNÝ PROSTOR
- zastavěná plocha RD 186m²
- zpevněná plocha 107m²
- KZP = (186+107)/1001 = 0,293
- plocha pozemku 1001m²

LEGENDA OPLOCENÍ

-  vyzdívané oplocení s výplní z tahokovu, 1,5m
-  poplastované pletivové oplocení, 1,5m

VYPRACOVAL:	ING. JAN ZAORAL	Č. PARÉ
ZODPOVĚDNÝ PROJEKTANT:	ING. JAN ZAORAL	
INVESTOR:	GALYNA GALIV	
MÍSTO STAVBY:	STRUHAŘOV U MNICHOVIC p.č. 674/1	
AKCE:		DATUM: 1/2025
NOVOSTAVBA RD		MĚŘÍTKO: 1:250
		STUPEŇ: DSP
OBSAH:		PŘÍLOHA:
SITUACE		C.3

Doložka podle § 69a odst. 4 zákona č. 499/2004 Sb. a § 24 odst. 3 vyhlášky č. 259/2012 Sb. pro změnu datového formátu dokumentu v digitální podobě.

Dokument na vstupu byl podepsán a platnost elektronického podpisu (značky) byla ověřena.

Údaje o elektronickém podpisu: číslo certifikátu **016439F6**, vydavatel **PostSignum Qualified CA 4, Česká pošta, s.p.**, signatář **Ing. Jan Zaoral, Česká komora autorizovaných inženýrů a techniků činných ve výstavbě.**

Údaje o časovém razítku: datum a čas **04.04.2025 08:24:50**, číslo časového razítka **2B5C1C4BB58AF02567EF7B3208DDDCC1**, vydavatel **PostSignum TSA - TSU 4, Česká pošta, s.p..**

Název souboru, nad kterým proběhla změna datového formátu:
situace potok.pdf

Původní datový formát: **.PDF**

Subjekt, který změnu formátu dokumentu provedl:
MěÚ Říčany

Datum vyhotovení ověřovací doložky: **28.4.2025**

Jméno a příjmení osoby, která změnu formátu dokumentu provedla:
Hlavní Budova č.p. 53 Podatelna "A"