


MÍSTNÍ ÚPRAVA PROVOZU, KTERÁ BUDE V ROZPORU S PŘECHODNOU ÚPRAVOU PROVOZU BUDE ZNEPLATNĚNA

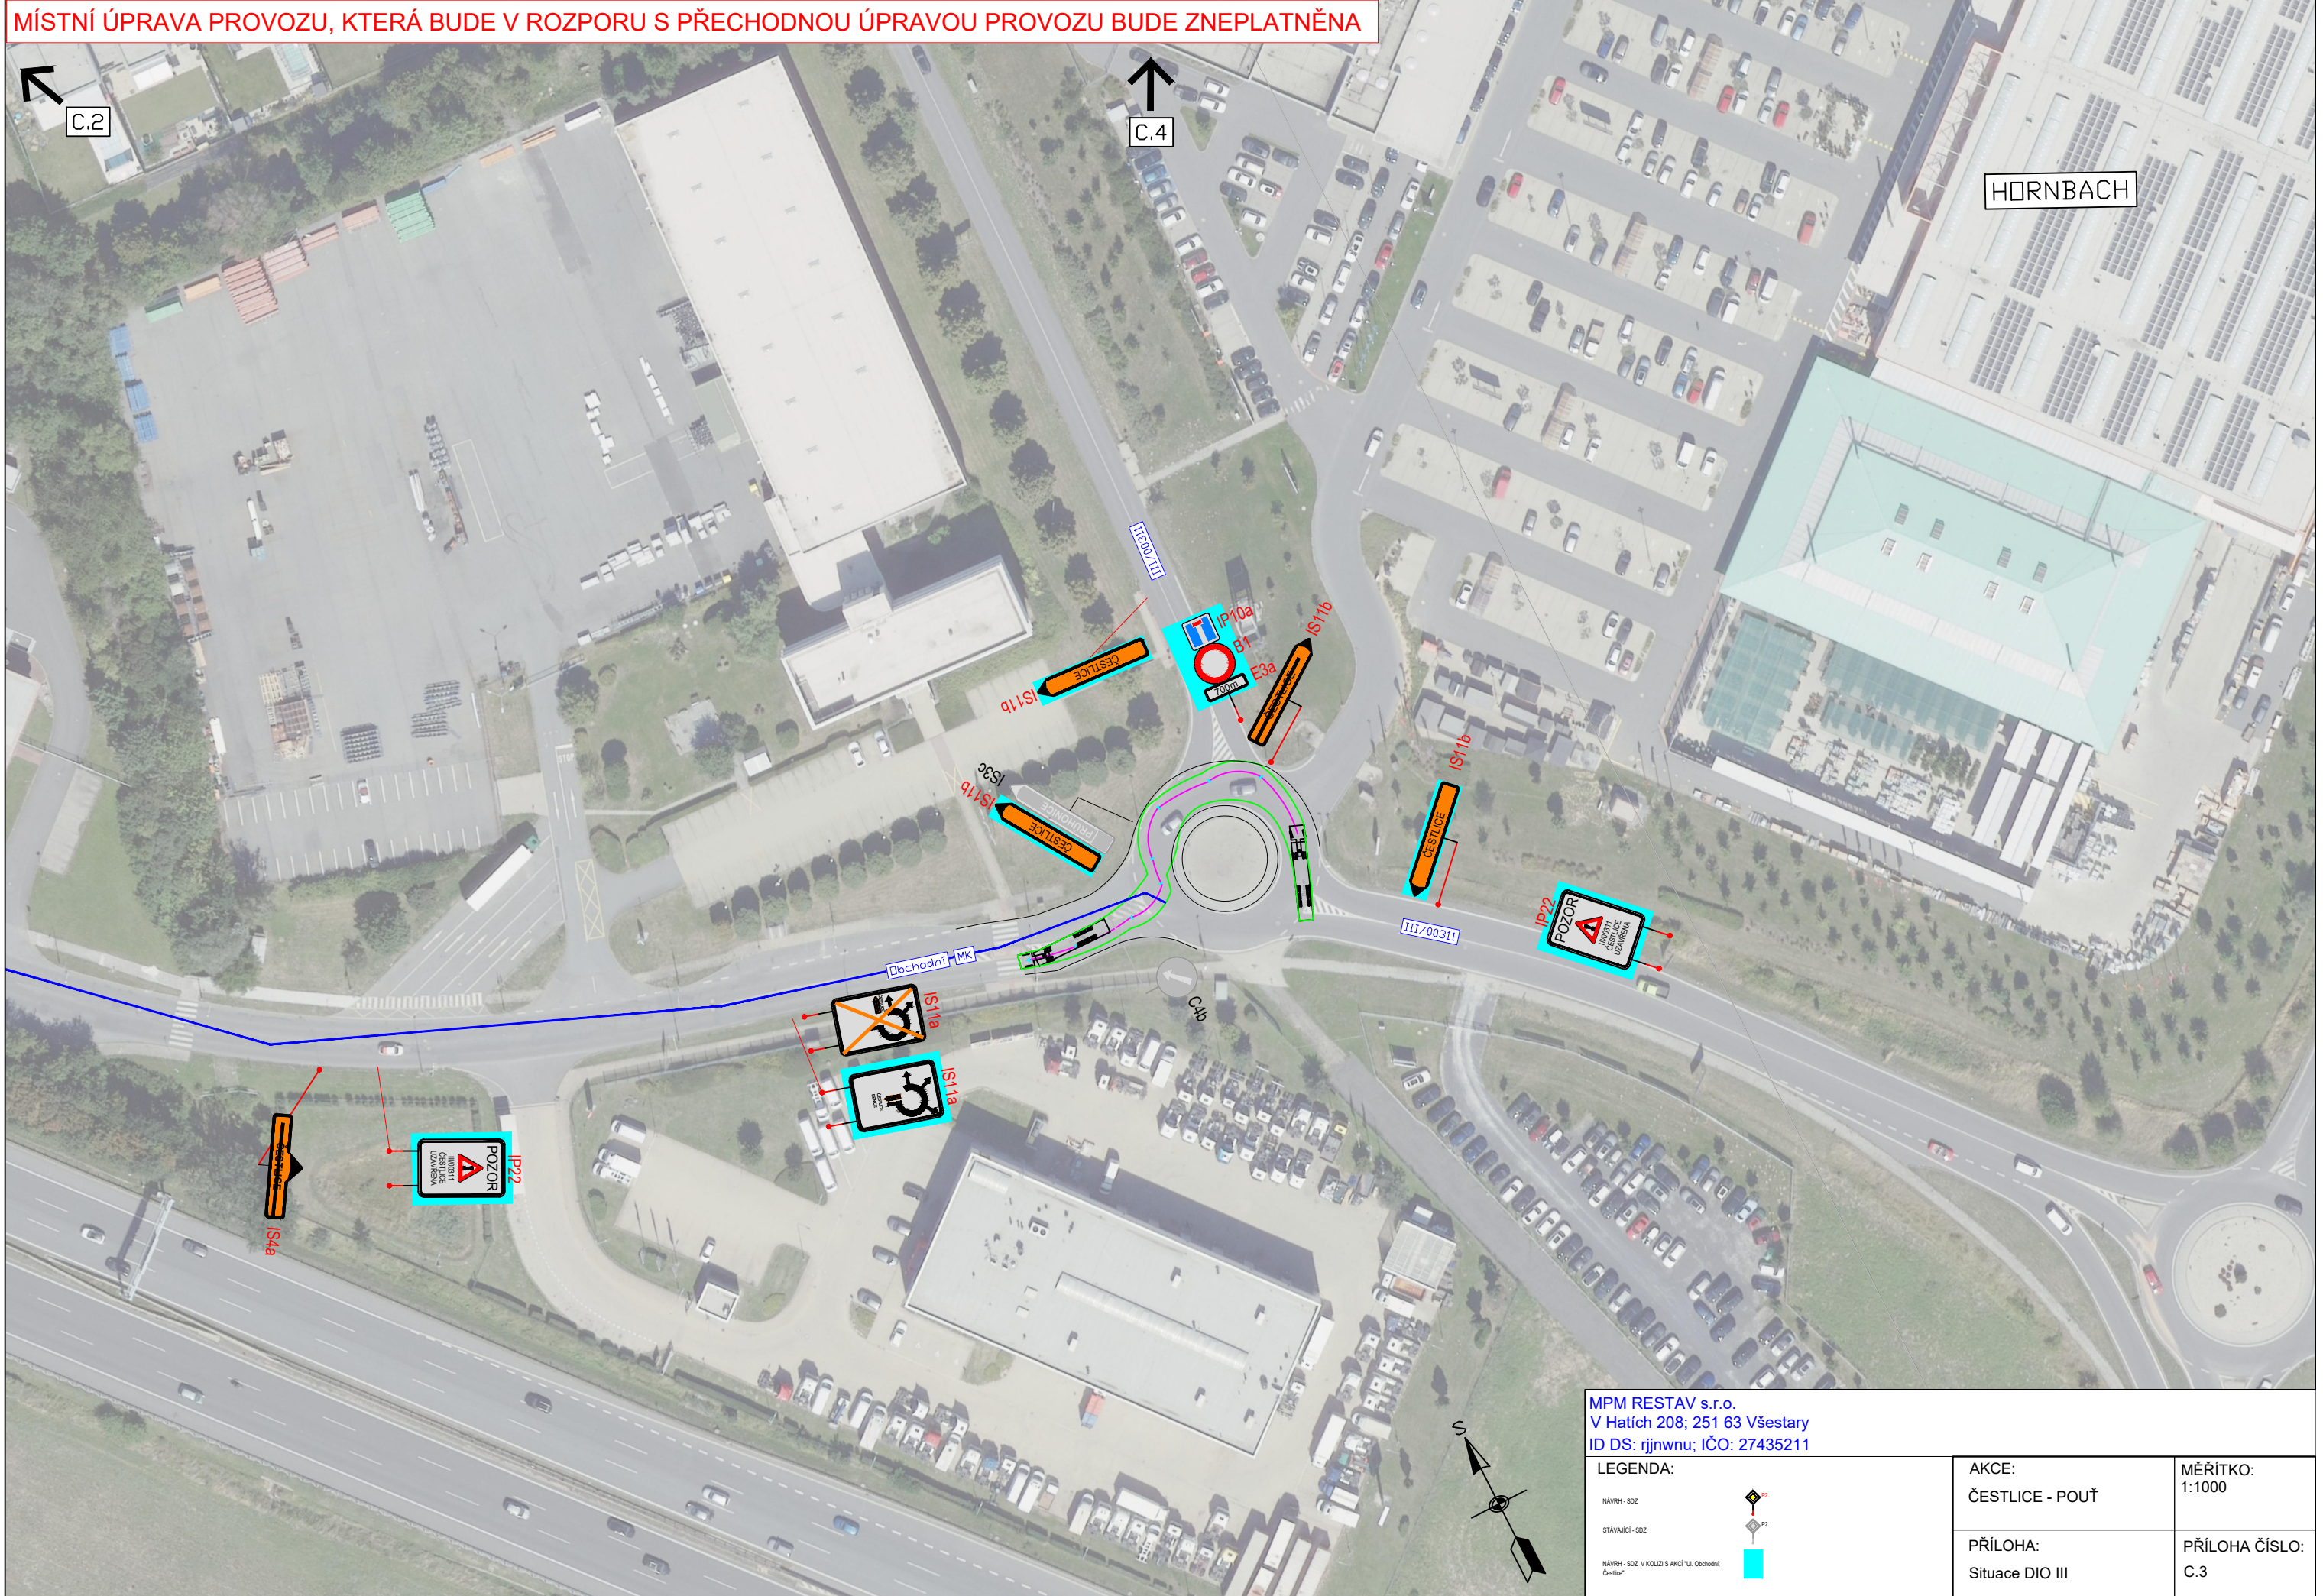

MPM RESTAV s.r.o.
V Hatích 208; 251 63 Všešary
ID DS: rjnnwnu; IČO: 27435211

LEGENDA:

NÁVRH - SDZ

STÁVAJÍCÍ - SDZ

NÁVRH - SDZ V KOLIZI S AKCÍ "UL. Obchodní
Čestlice"



AKCE:
ČESTLICE - POUŤ

PŘÍLOHA:
Situace DIO III

MĚŘÍTKO:
1:1000

PŘÍLOHA ČÍSLO:
C.3

**Doložka podle § 69a odst. 4 zákona č. 499/2004 Sb. a § 24 odst. 3 vyhlášky č. 259/2012 Sb.
pro změnu datového formátu dokumentu v digitální podobě.**

Dokument na vstupu nebyl podepsán.

Název souboru, nad kterým proběhla změna datového formátu:
Čestlice pout'-C.3.pdf

Původní datový formát: **.PDF**

Subjekt, který změnu formátu dokumentu provedl:
MěÚ Říčany

Datum vyhotovení ověřovací doložky: **2.6.2025**

Jméno a příjmení osoby, která změnu formátu dokumentu provedla:
Hlavní Budova č.p. 53 Podatelna "A"