


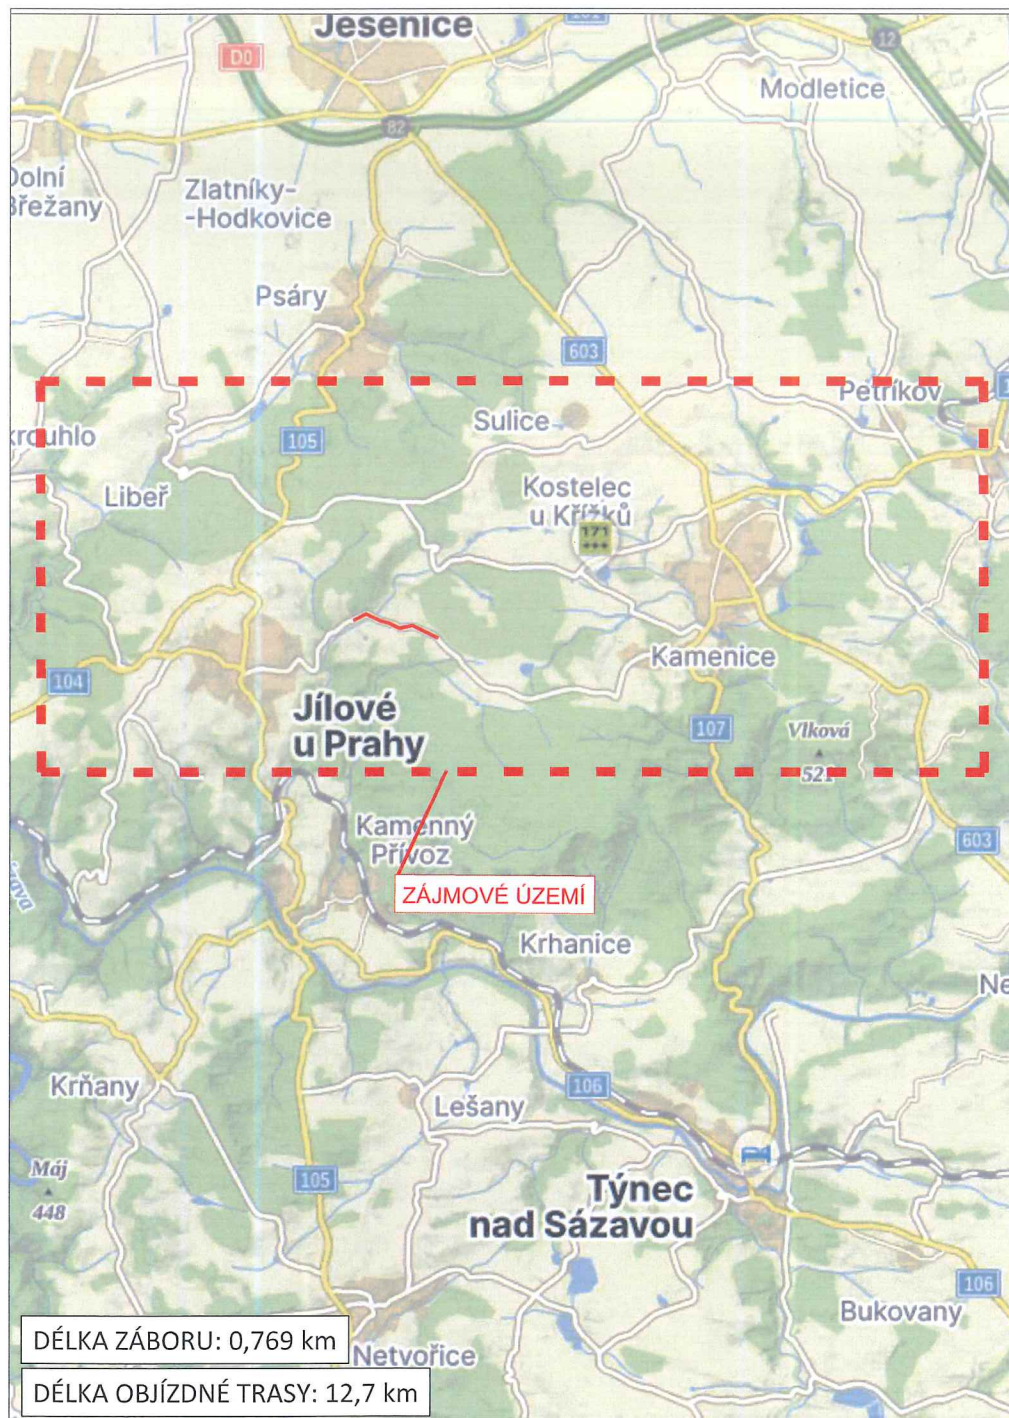

LEGENDA

návrh - SDZ



P2



A15

Uzavírka III/10113 - Oprava povrchu komunikace dokončení - uzavírka minimálně do 24.8.2025

STÁVAJÍCÍ - SDZ



P2



Objízdná trasa

Uzavírka III/10113

Tabulka navržených DZ

Položka	Počet
B1 + IP10a + E3a	3
B1 + Z2	3
IP 10b	1
IP22	10
IS11b - Rovně	8
IS11b - L/P	9
IS11c - rovně	2
5sv + B1 + E13	2
B28 + E8a	4
B28 + E8c	4

Schválil:..... Schválil:.....




3K značky s.r.o.
Jiráskova 1519, 251 01 Říčany
tel.: +420 323 601 237, www.3kznacky.cz, info@3kznacky.cz

VYPRACOVAL: Petr Kolář	HL. INŽENÝR PROJEKTU: Jakub Turoň	INVESTOR: KSÚS p.o.	
ČÍSLO ZAKÁZKY: 25 01 064	DATUM: 06/2025		
AKCE: III/1052 Pohoří - Chotouň		MĚŘÍTKO: 1:150 000	FORMÁT: A3
PŘÍLOHA: Zájmová mapa		STUPEŇ: RDS	PŘÍLOHA ČÍSLO:
		KOPIE ČÍSLO:	A

KOPIOVÁNÍ A ROZMNOŽOVÁNÍ POUZE PO PŘEDCHOZÍM SOUHLASU 3K ZNAČKY s.r.o.

MÍSTNÍ ÚPRAVA V ROZPORU S DIO BUDE ZNEPLATNĚNA

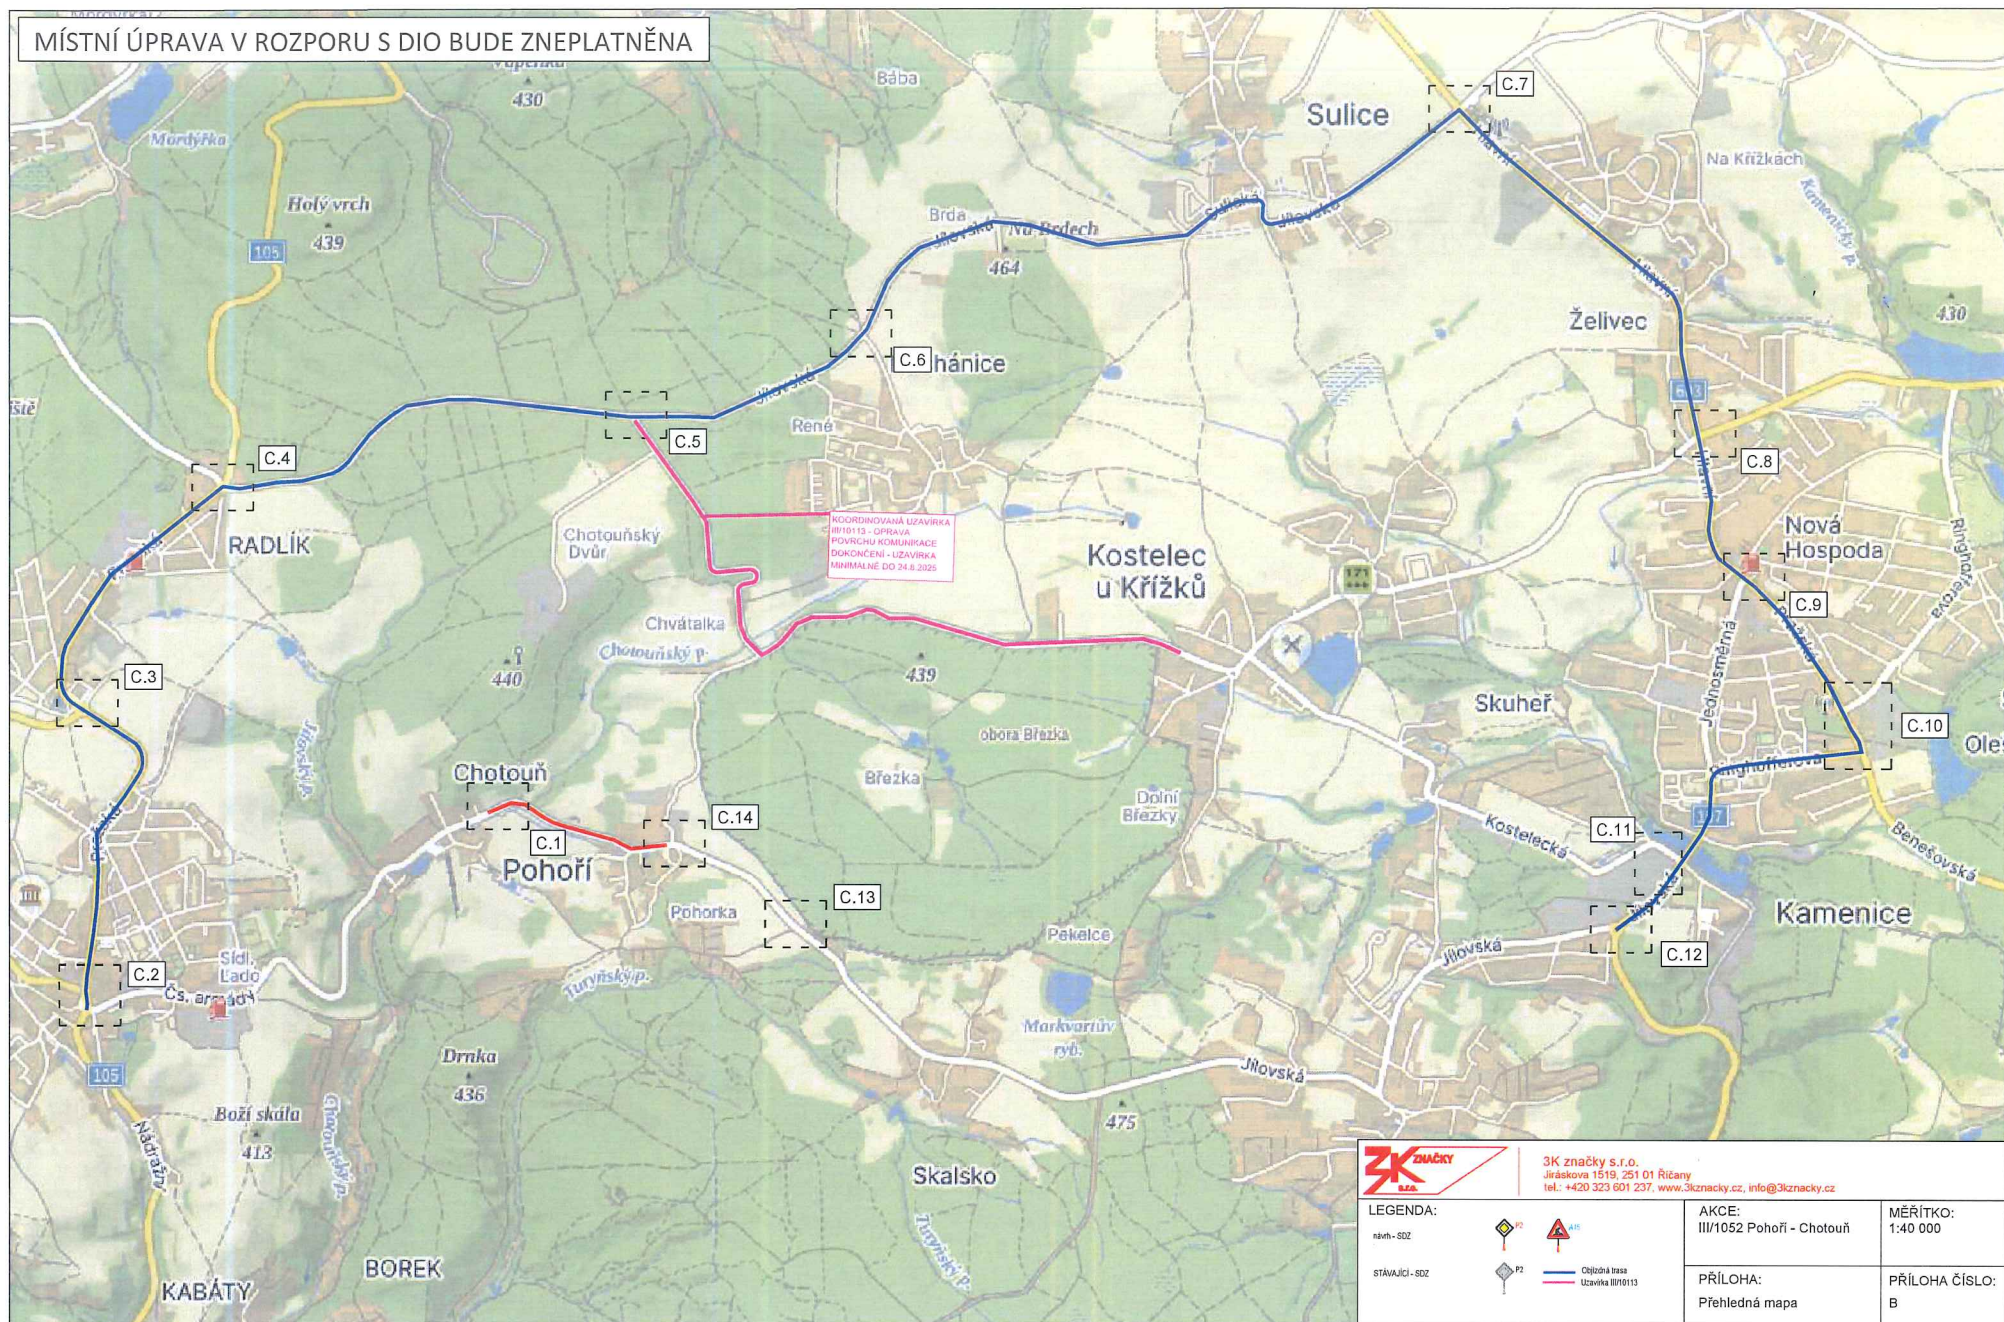

3K značky s.r.o.
Jiráskova 1519, 251 01 Říčany
tel.: +420 323 601 237, www.3kznacky.cz, info@3kznacky.cz

LEGENDA:

návrh - SOZ

stávající - SOZ




AKCE:
III/1052 Pohorčí - Chotouň

MĚŘÍTKO:
1:40 000

PŘÍLOHA:
Přehledná mapa

PŘÍLOHA ČÍSLO:
B

CHOTOUŇ

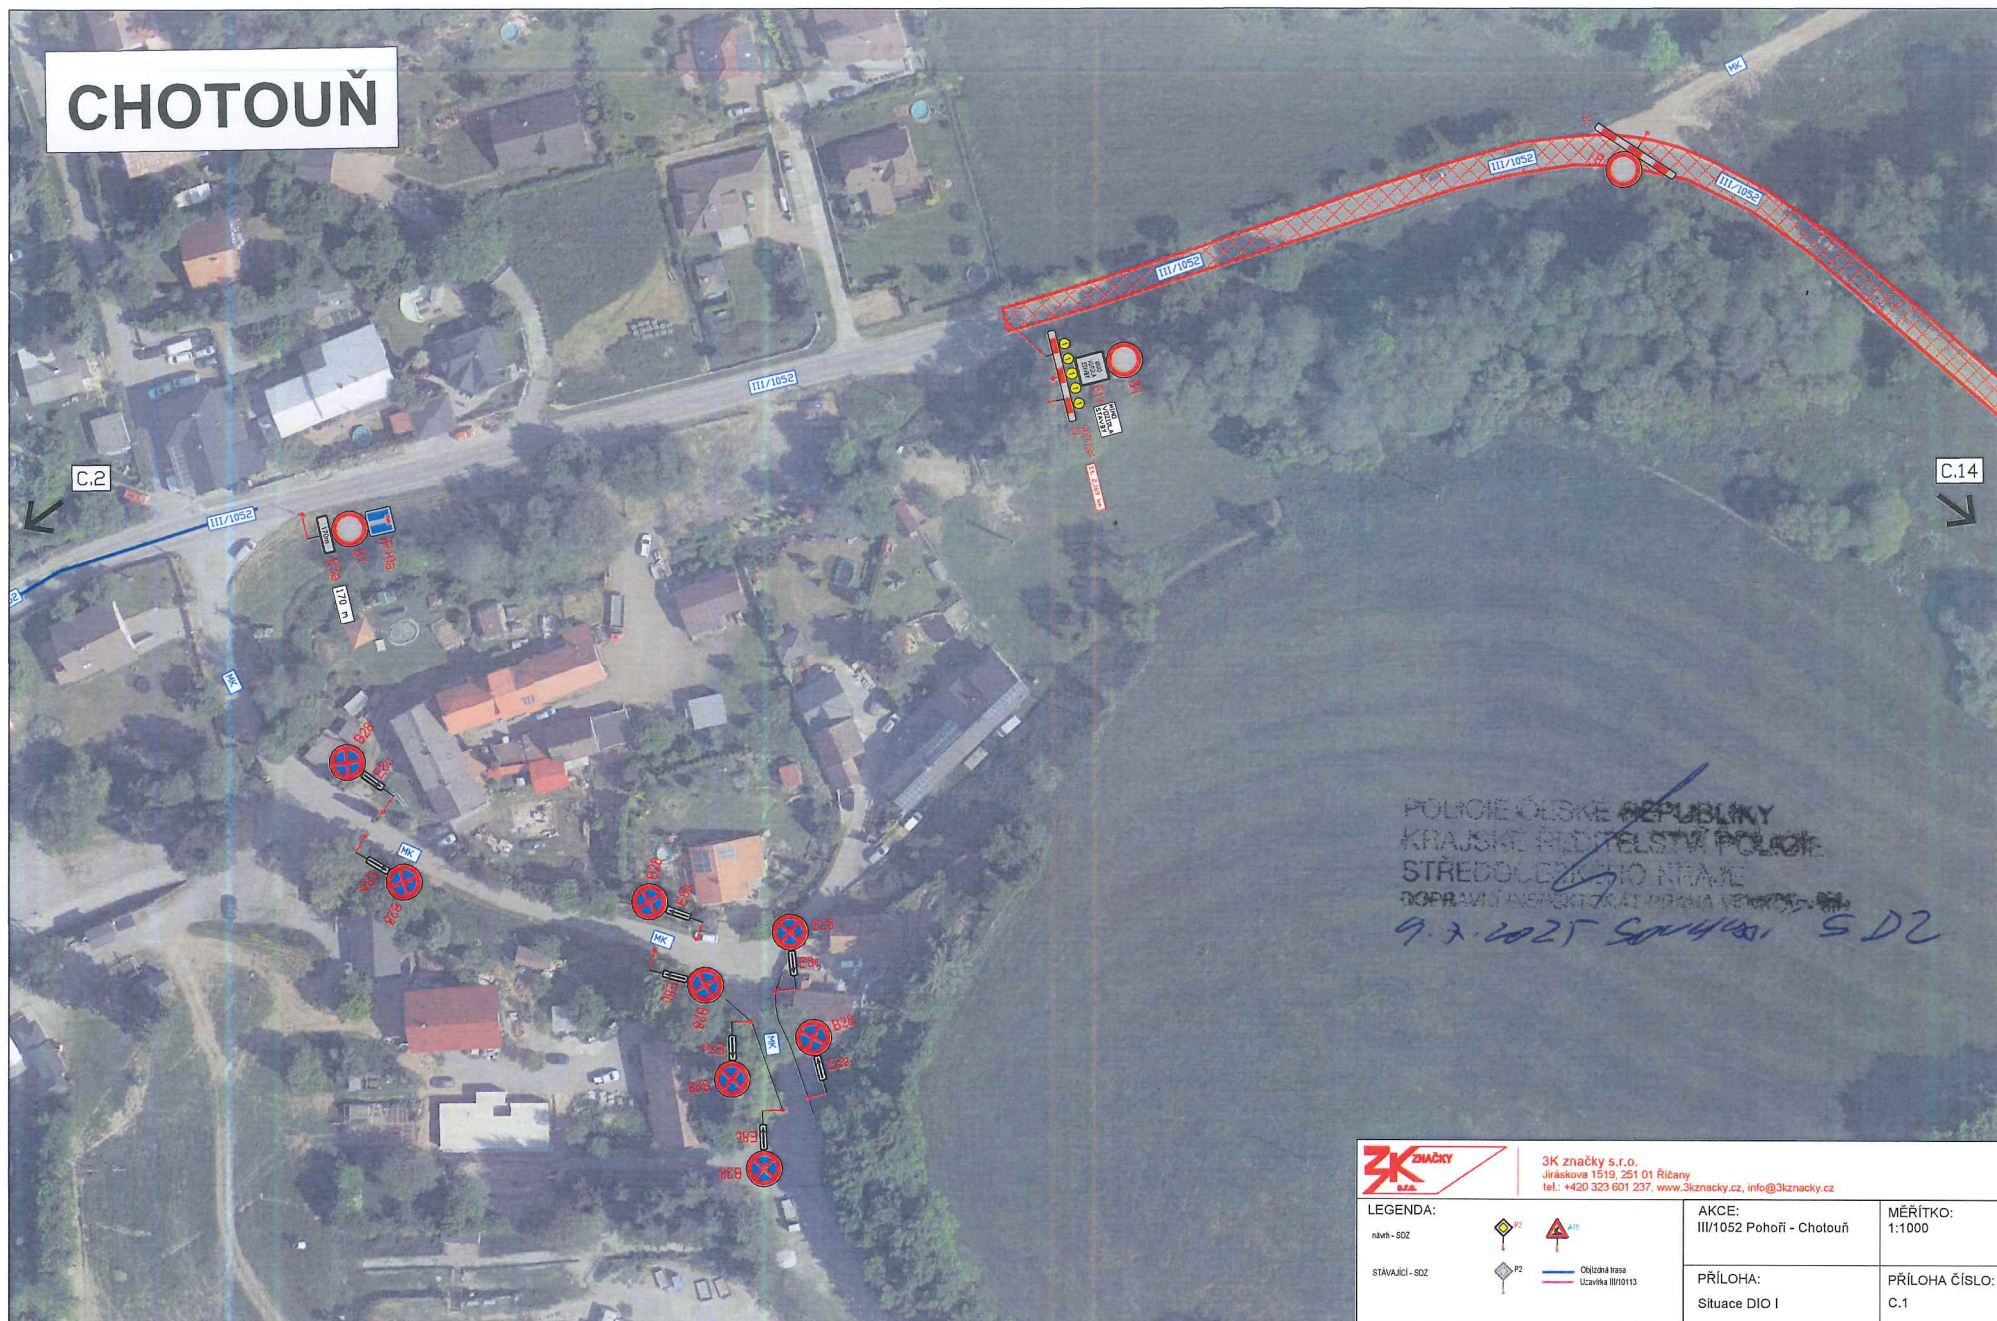


POLICIE ČESKÉ REPUBLIKY
KRAJSKÉ ŘÍDITELSTVÍ POLICIE
STŘEDOLČANSKO NEJAKÉ
DOPRAVNÍ INSPEKCI KAT. PRANA VEVOŘOV
9.7.2025 SOU4001 S D2

3K značky s.r.o.		3K značky s.r.o. Jiráskova 1519, 261 01 Říčany tel.: +420 323 601 237, www.3kznacky.cz, info@3kznacky.cz	
LEGENDA:		AKCE: III/1052 Pohoří - Chotouň	MĚŘÍTKO: 1:1000
návěh - SDZ			PRÍLOHA: Situace DIO I
STÁVAJÍCÍ - SDZ			PRÍLOHA ČÍSLO: C.1

KOPIROVÁNÍ A ROZMNOŽOVÁNÍ POUZE PO PŘEDCHOZÍM SOUHLASU 3K ZNAČKY s.r.o.

JÍLOVÉ U PRAHY

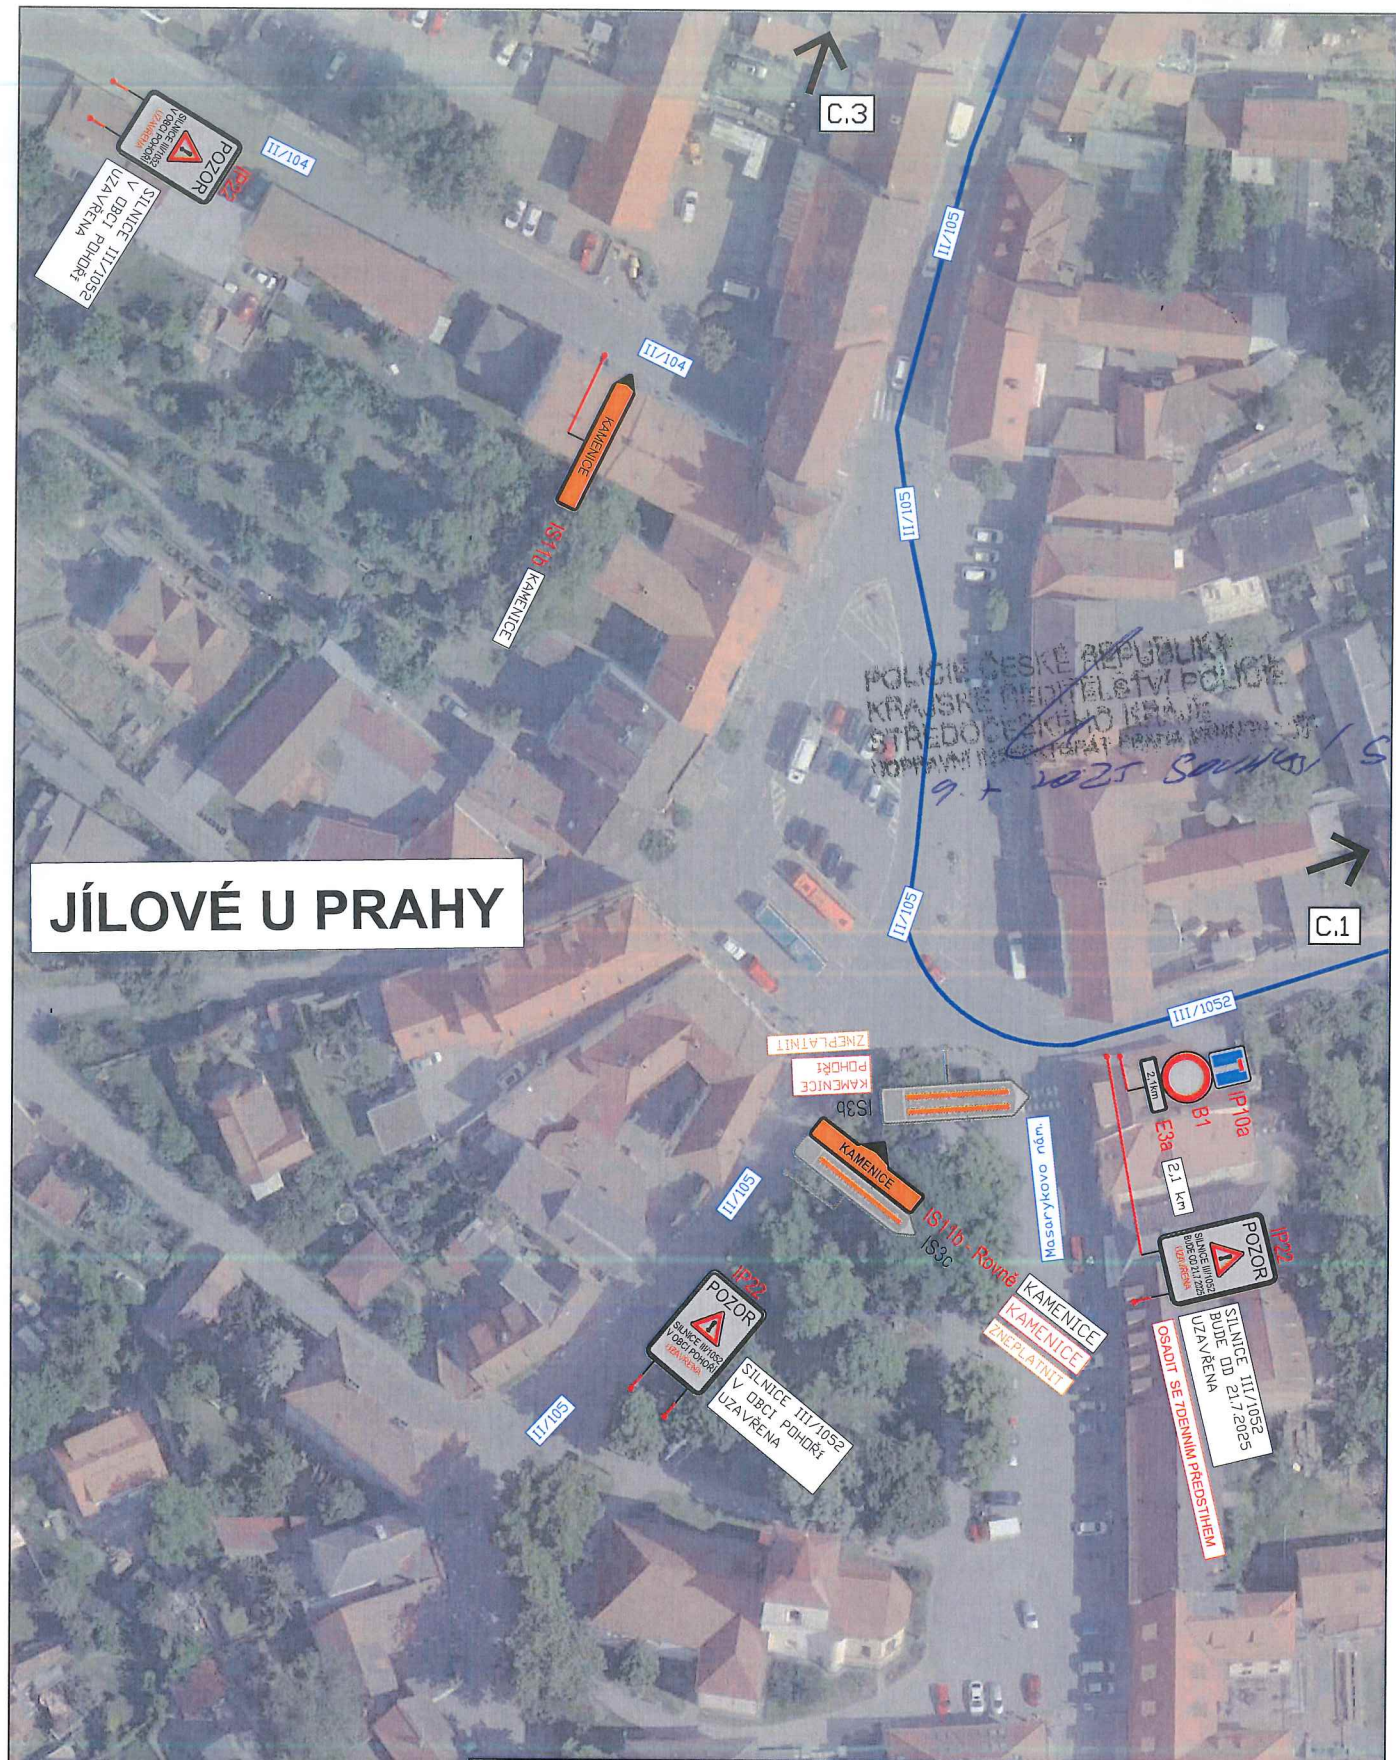

3K značky s.r.o.
Jiráskova 1519, 251 01 Říčany
tel.: +420 323 601 237, www.3kznacky.cz, info@3kznacky.cz

LEGENDA:

návrh - SDZ

STÁVAJÍCÍ - SDZ



Objezdová trasa
Uzavírka III/10113

AKCE:

III/1052 Pohoří - Chotouň

PŘÍLOHA:

Situace DIO II

MĚŘÍTKO:
1:1000


PŘÍLOHA ČÍSLO:
C.2

JÍLOVÉ U PRAHY - RADLÍK



KOPIROVÁNÍ A ROZMNOŽOVÁNÍ POUZE PO PŘEDCHOZÍM SOUHLASU 3K ZNAČKY s.r.o.

JÍLOVÉ U PRAHY - RADLÍK

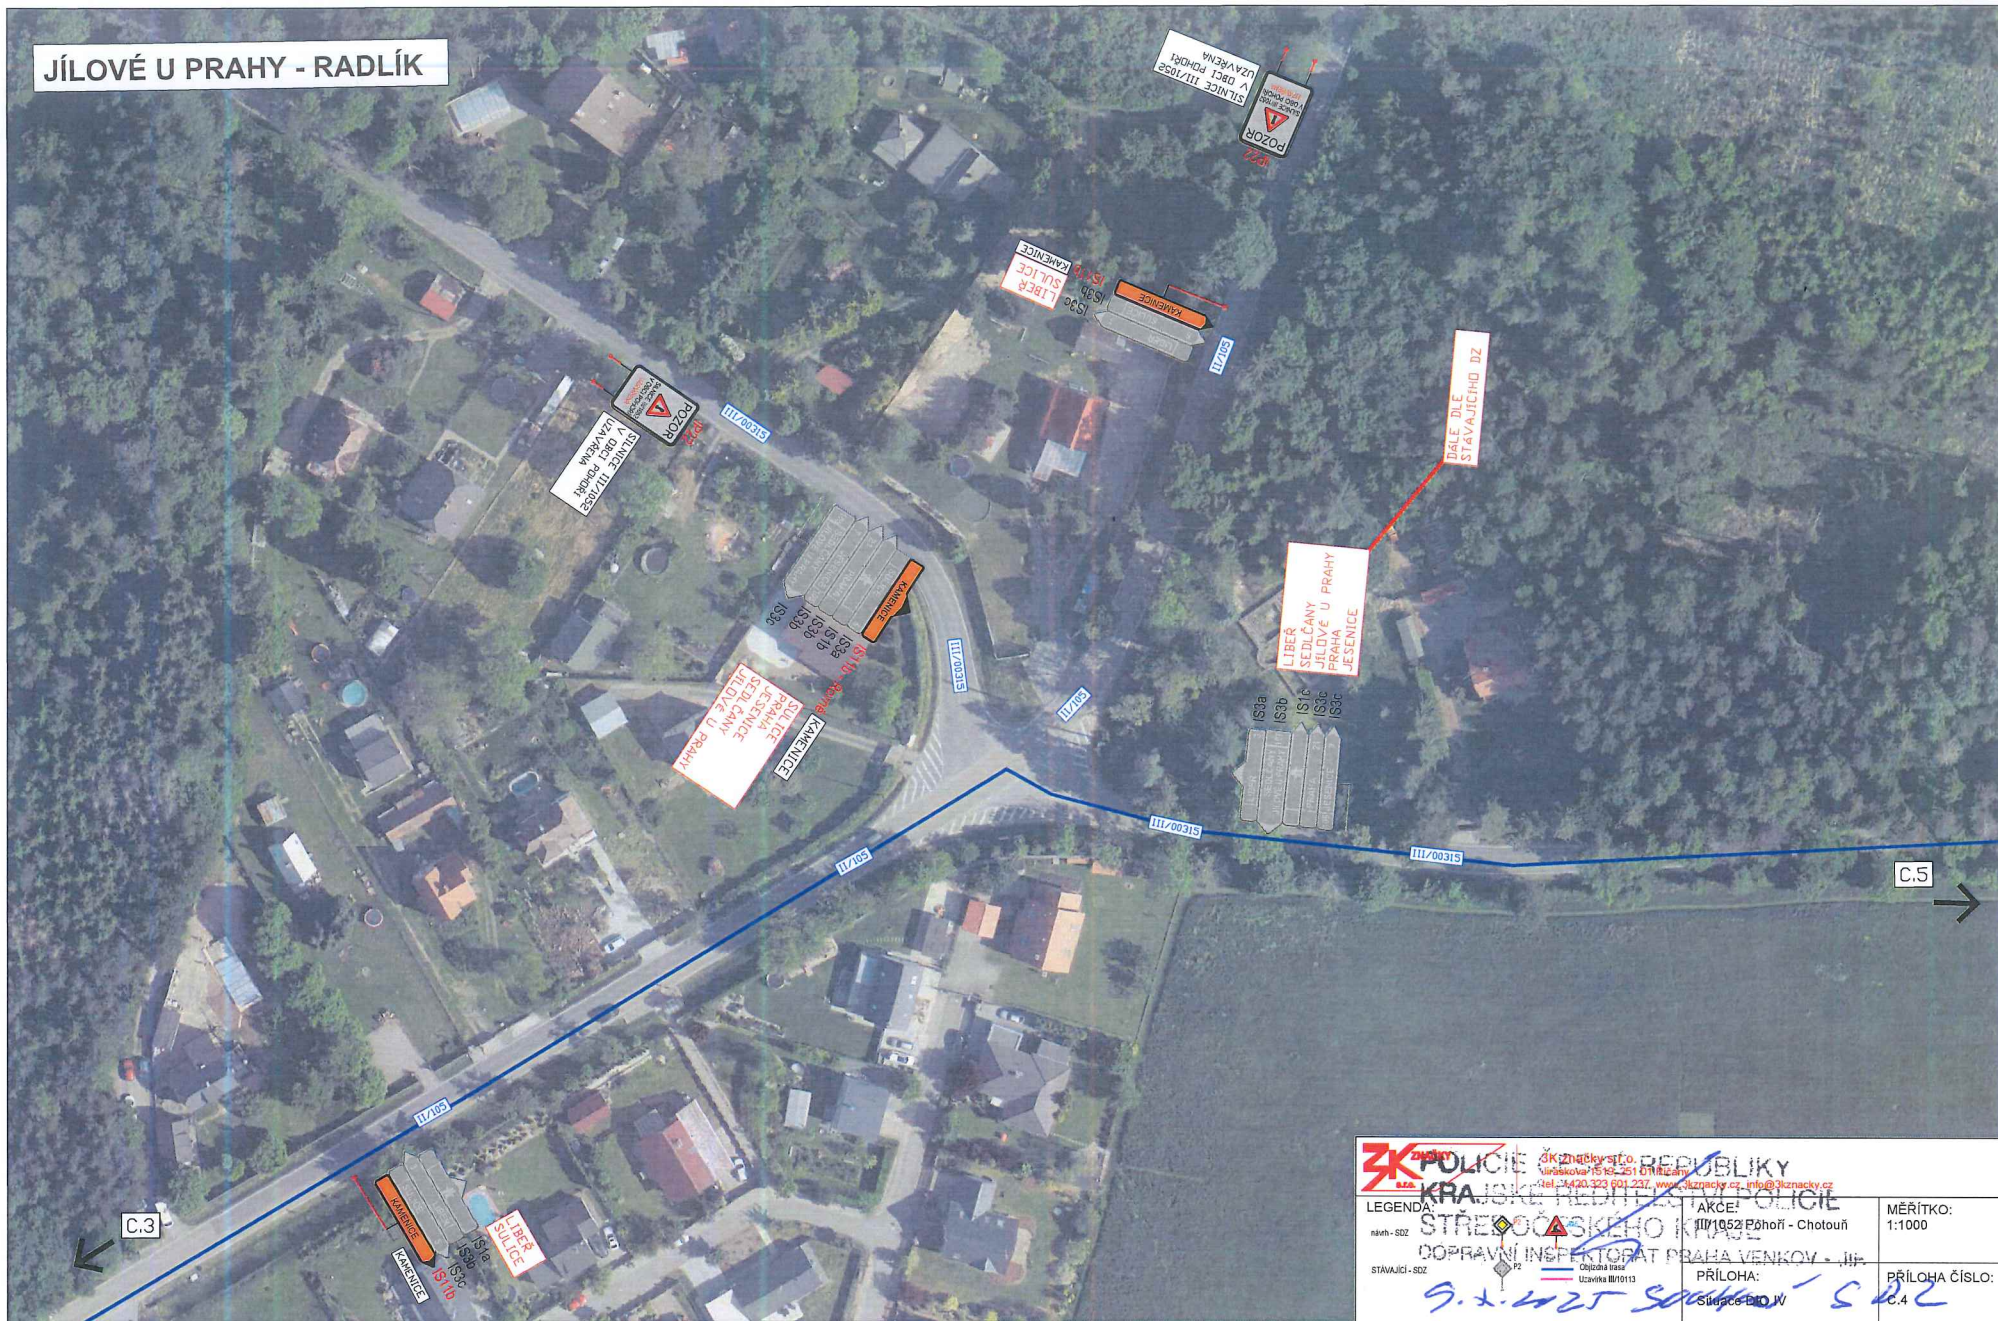


POLICE ČESKÉ REPUBLIKY
KRAJSKÝ ÚŘAD
STŘEDNÍ ŠKOLA
DOPRAVNÍ INSPEKTORÁT PRAHA VENKOV
PRÍLOHA:
Střepec 600 IV

LEGENDA:
 nikh- SZD
 STÁVILCI - SZD

AKCE:
 1052 Pňhoří - Chotol

Účastníci akce:
 Účastníci akce:

MĚŘÍTKO:

1:1000

PŘÍLOHA č.

C.4

KOPIROVÁNÍ A ROZMNOŽOVÁNÍ POUZE PO PŘEDCHOZÍM SOUHLASU 3K ZNAČKY s.r.o.



3K značky s.r.o.
Jiráskova 1519, 251 01 Říčany
tel.: +420 323 601 237, www.3kznacky.cz, info@3kznacky.cz

LEGENDA:

návrh - SDZ

stávající - SDZ



Objízdná trasa
Uzavírka III/10113

POLICE ČESKÉ REPUBLIKY
AKCE
KRAJSKÝ ŘÍDÍCÍ STŘEDISKO POLICE
STŘEDOČESKÉHO KRAJE
DOPRAVNÍ INSPEKTORÁT PRAHA VENKOV
PRÍLOHA
Situace DIO VI

MĚŘÍTKO:
1:1000

PRÍLOHA ČÍSLO:
C.6

SULICE



3K značky s.r.o. KRAJSKÉ REDUKČNÍ POLICE ISTE DOČERNÝ KRAJ DOPRAVNÍ INSPEKTORÁT PRAHA VENKOV 7.7.2025		3K značky s.r.o. KRAJSKÉ REDUKČNÍ POLICE ISTE DOČERNÝ KRAJ DOPRAVNÍ INSPEKTORÁT PRAHA VENKOV 7.7.2025	MĚŘITKO: 1:1000 PRÍLOHA ČÍSLO: C.5 D2
LEGENDA: návrh - SZ stavající - SZ		PRÍLOHA: Situace DIO VII	PRÍLOHA ČÍSLO: C.5 D2

ŽELIVEC



3K ZNAČKY LEGENDA: návrh - SOZ STÁVAJÍCÍ - SOZ		POLICE ČESKÉ REPUBLIKY KRAJSKÝ ÚŘAD STŘEDOČESKÝ KRAJ PRÁVNÍ INSPEKTORÁT PRAHA VENKOV - JH	
MĚŘÍTKO: 1:1000		PRÍLOHA: Situace DIO VII	
PRÍLOHA ČÍSLO: C.8		ARCEL III/1052 Pohodň - Chotouň	

**Doložka podle § 69a odst. 4 zákona č. 499/2004 Sb. a § 24 odst. 3 vyhlášky č. 259/2012 Sb.
pro změnu datového formátu dokumentu v digitální podobě.**

Dokument na vstupu nebyl podepsán.

Název souboru, nad kterým proběhla změna datového formátu:

Stanovisko_PČR.pdf

Původní datový formát: **.PDF**

Subjekt, který změnu formátu dokumentu provedl:

MěÚ Říčany

Datum vyhotovení ověřovací doložky: **9.7.2025**

Jméno a příjmení osoby, která změnu formátu dokumentu provedla:

Hlavní Budova č.p. 53 Podatelna "A"