


ÚPRAVY V KŘÍŽOVATCE
REVOLUČNÍ / RUDÉ ARMÁDY
STRANČICE
SITUACE
M. 1:250

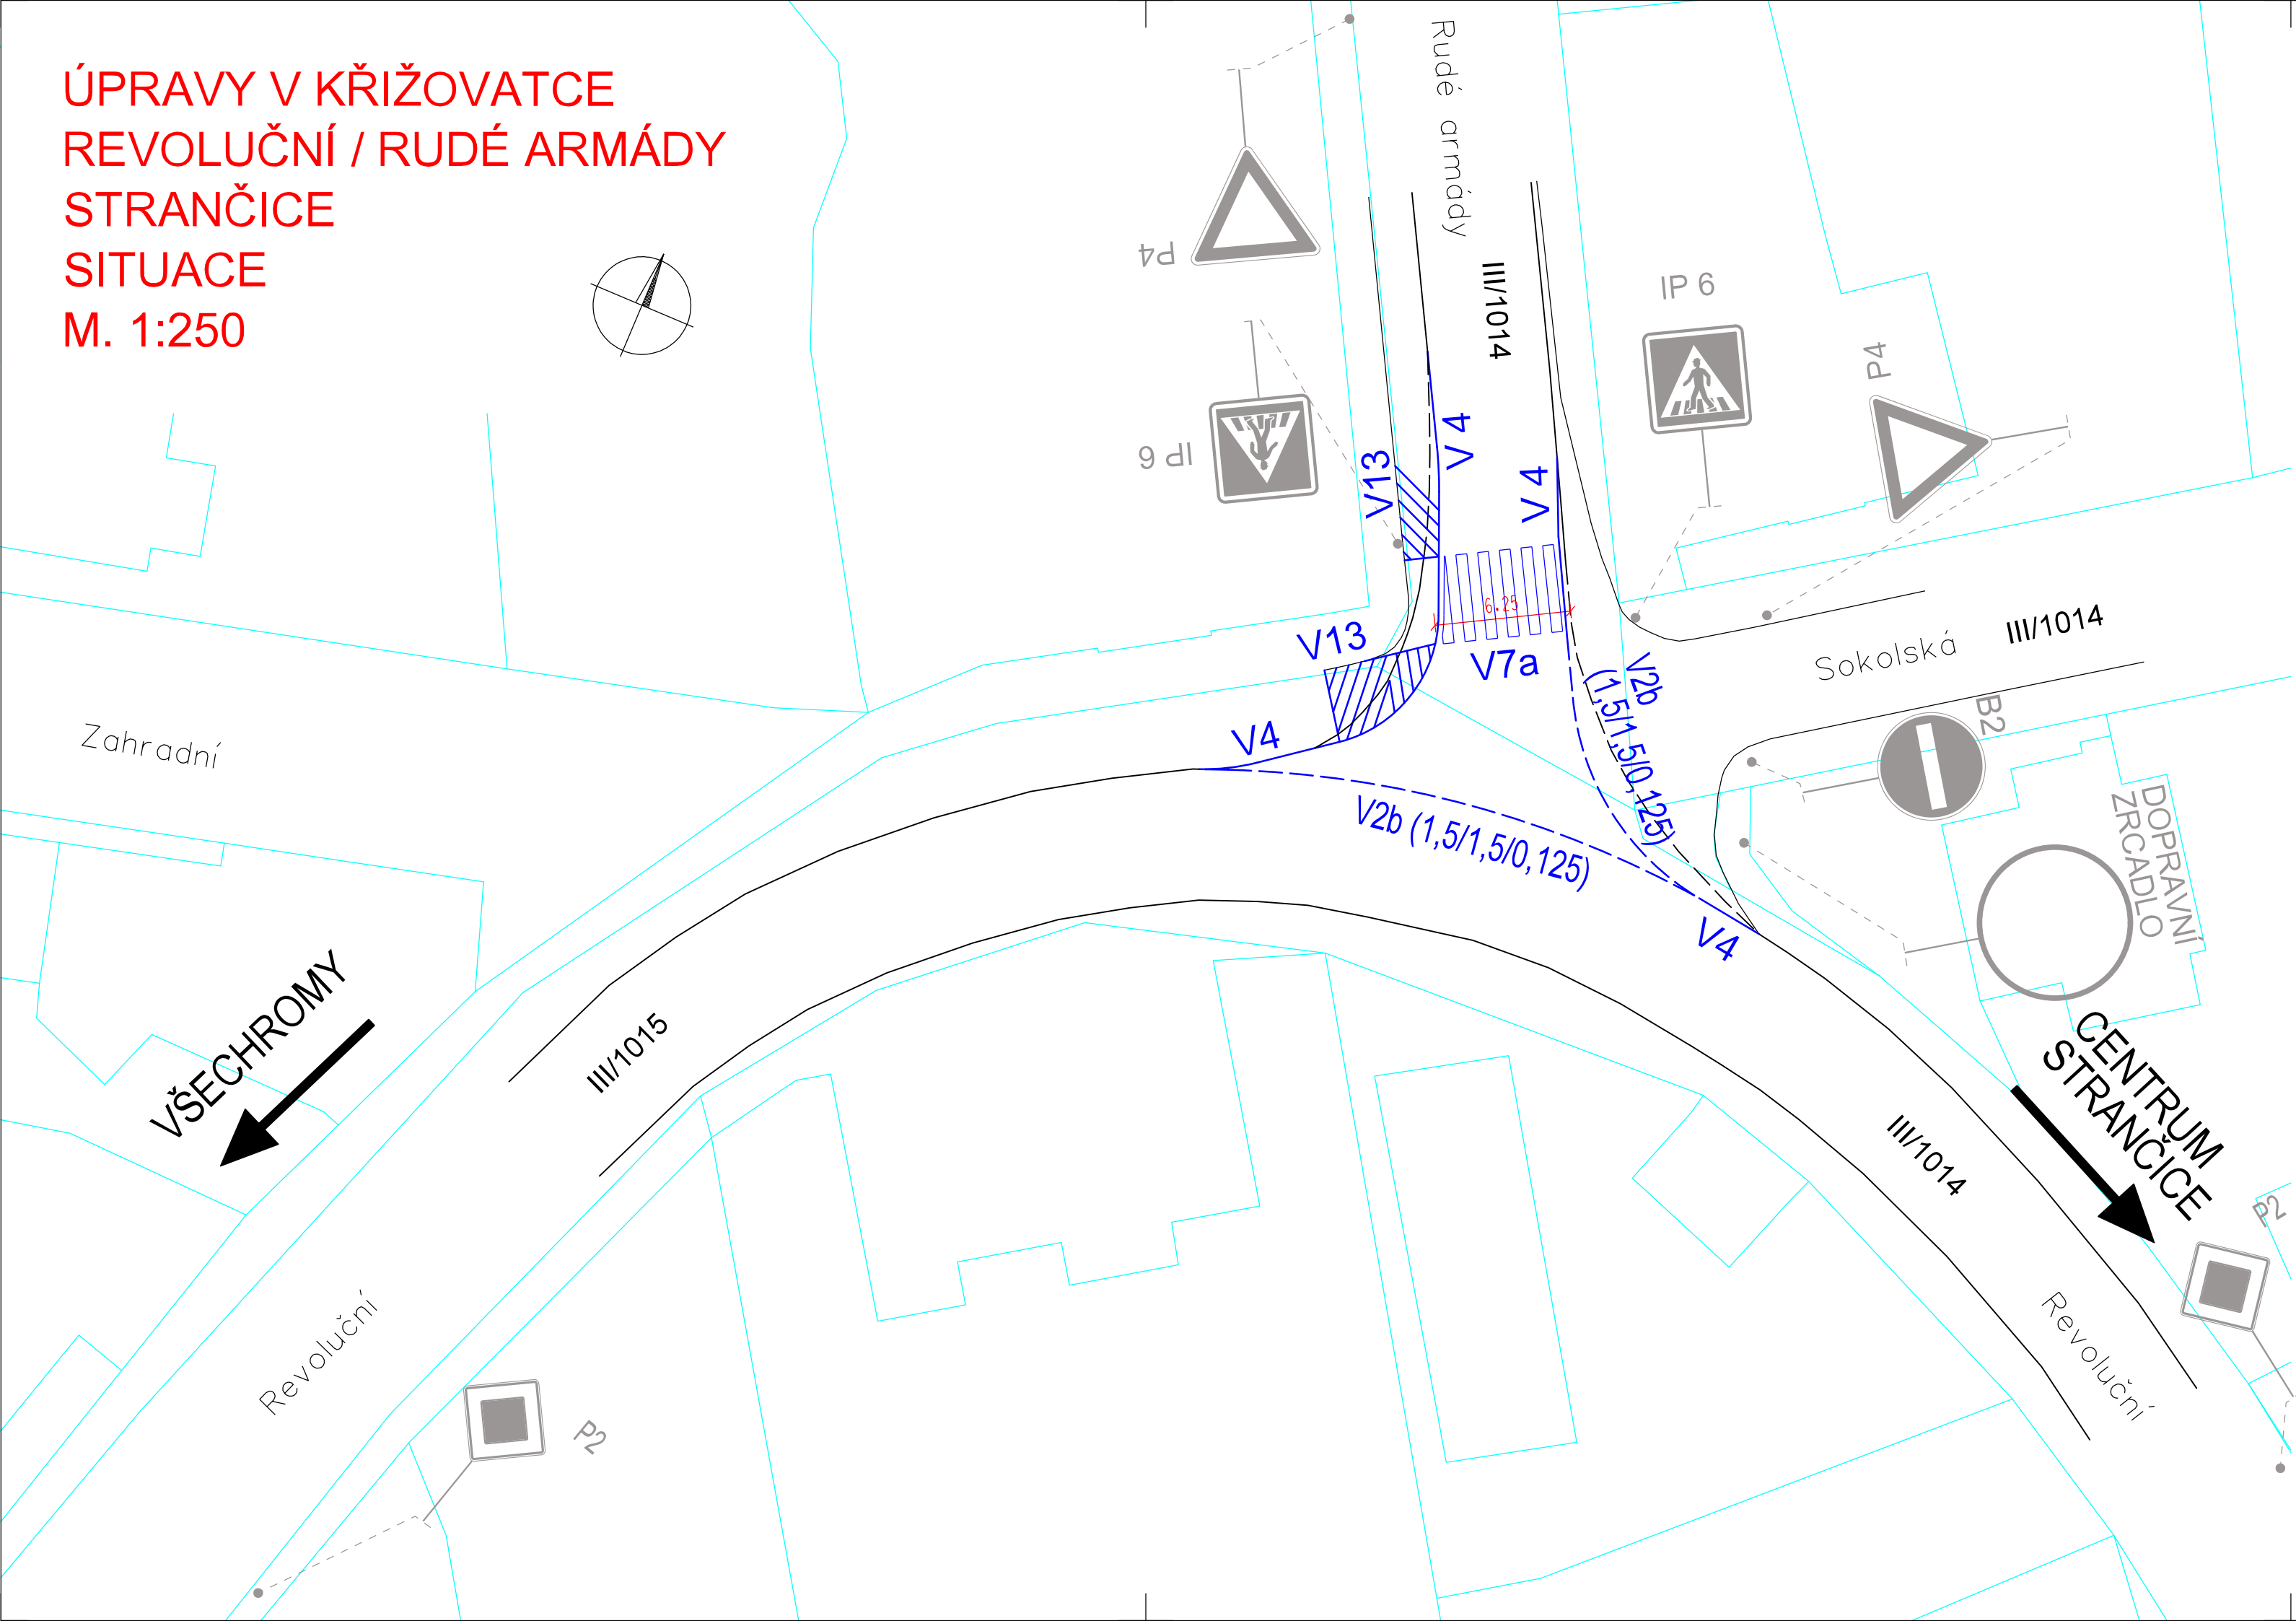

LEGENDA:

- STÁVAJÍCÍ STAV - ZPEVNĚNÍ
- STÁVAJÍCÍ STAV - VODOROVNÉ DOPRAVNÍ ZNAČENÍ
- STÁVAJÍCÍ STAV - SVISLÉ DOPRAVNÍ ZNAČENÍ
- KATASTRÁLNÍ HRANICE
- V 4 VODOROVNÉ DOPRAVNÍ ZNAČENÍ - NOVÉ
- V 7a PŘECHOD PRO PĚŠÍ - NOVÉ

STUPĚŇ DOKUMENTACE PRO POVOLENÍ STAVBY (DPS)		
STAVBA ÚPRAVY V KŘÍŽOVATCE REVOLUČNÍ / RUDÉ ARMÁDY, STRANČICE		
INVESTOR Obec Strančice, Revoluční 383, 251 63 Strančice		
ČÁST DOKUMENTACE – PROFES STAVEBNÍ ČÁST		
HLAVNÍ INŽENÝR PROJEKTU (HIP) ING. MAREK STÁDNÍK ČKAIT: 0008378	ZODPOVĚDNÝ PROJEKTANT – SCHVÁLIL ING. MAREK STÁDNÍK ČKAIT: 0008378	
DATUM 5/2025	MĚŘÍTKO 1:250	
INDEX -	NÁZEV DOKUMENTACE SITUACE - 1. ETAPA ÚPRAVA DOPRAVNÍHO ZNAČENÍ	PRŮBĚH

**Doložka podle § 69a odst. 4 zákona č. 499/2004 Sb. a § 24 odst. 3 vyhlášky č. 259/2012 Sb.
pro změnu datového formátu dokumentu v digitální podobě.**

Dokument na vstupu nebyl podepsán.

Název souboru, nad kterým proběhla změna datového formátu:

strancice_krizovatka_revolucni_a_Rudé armády_1_etapa_vdz_250613.pdf

Původní datový formát: **.PDF**

Subjekt, který změnu formátu dokumentu provedl:

MěÚ Říčany

Datum vyhotovení ověřovací doložky: **22.7.2025**

Jméno a příjmení osoby, která změnu formátu dokumentu provedla:

Hlavní Budova č.p. 53 Podatelna "A"