



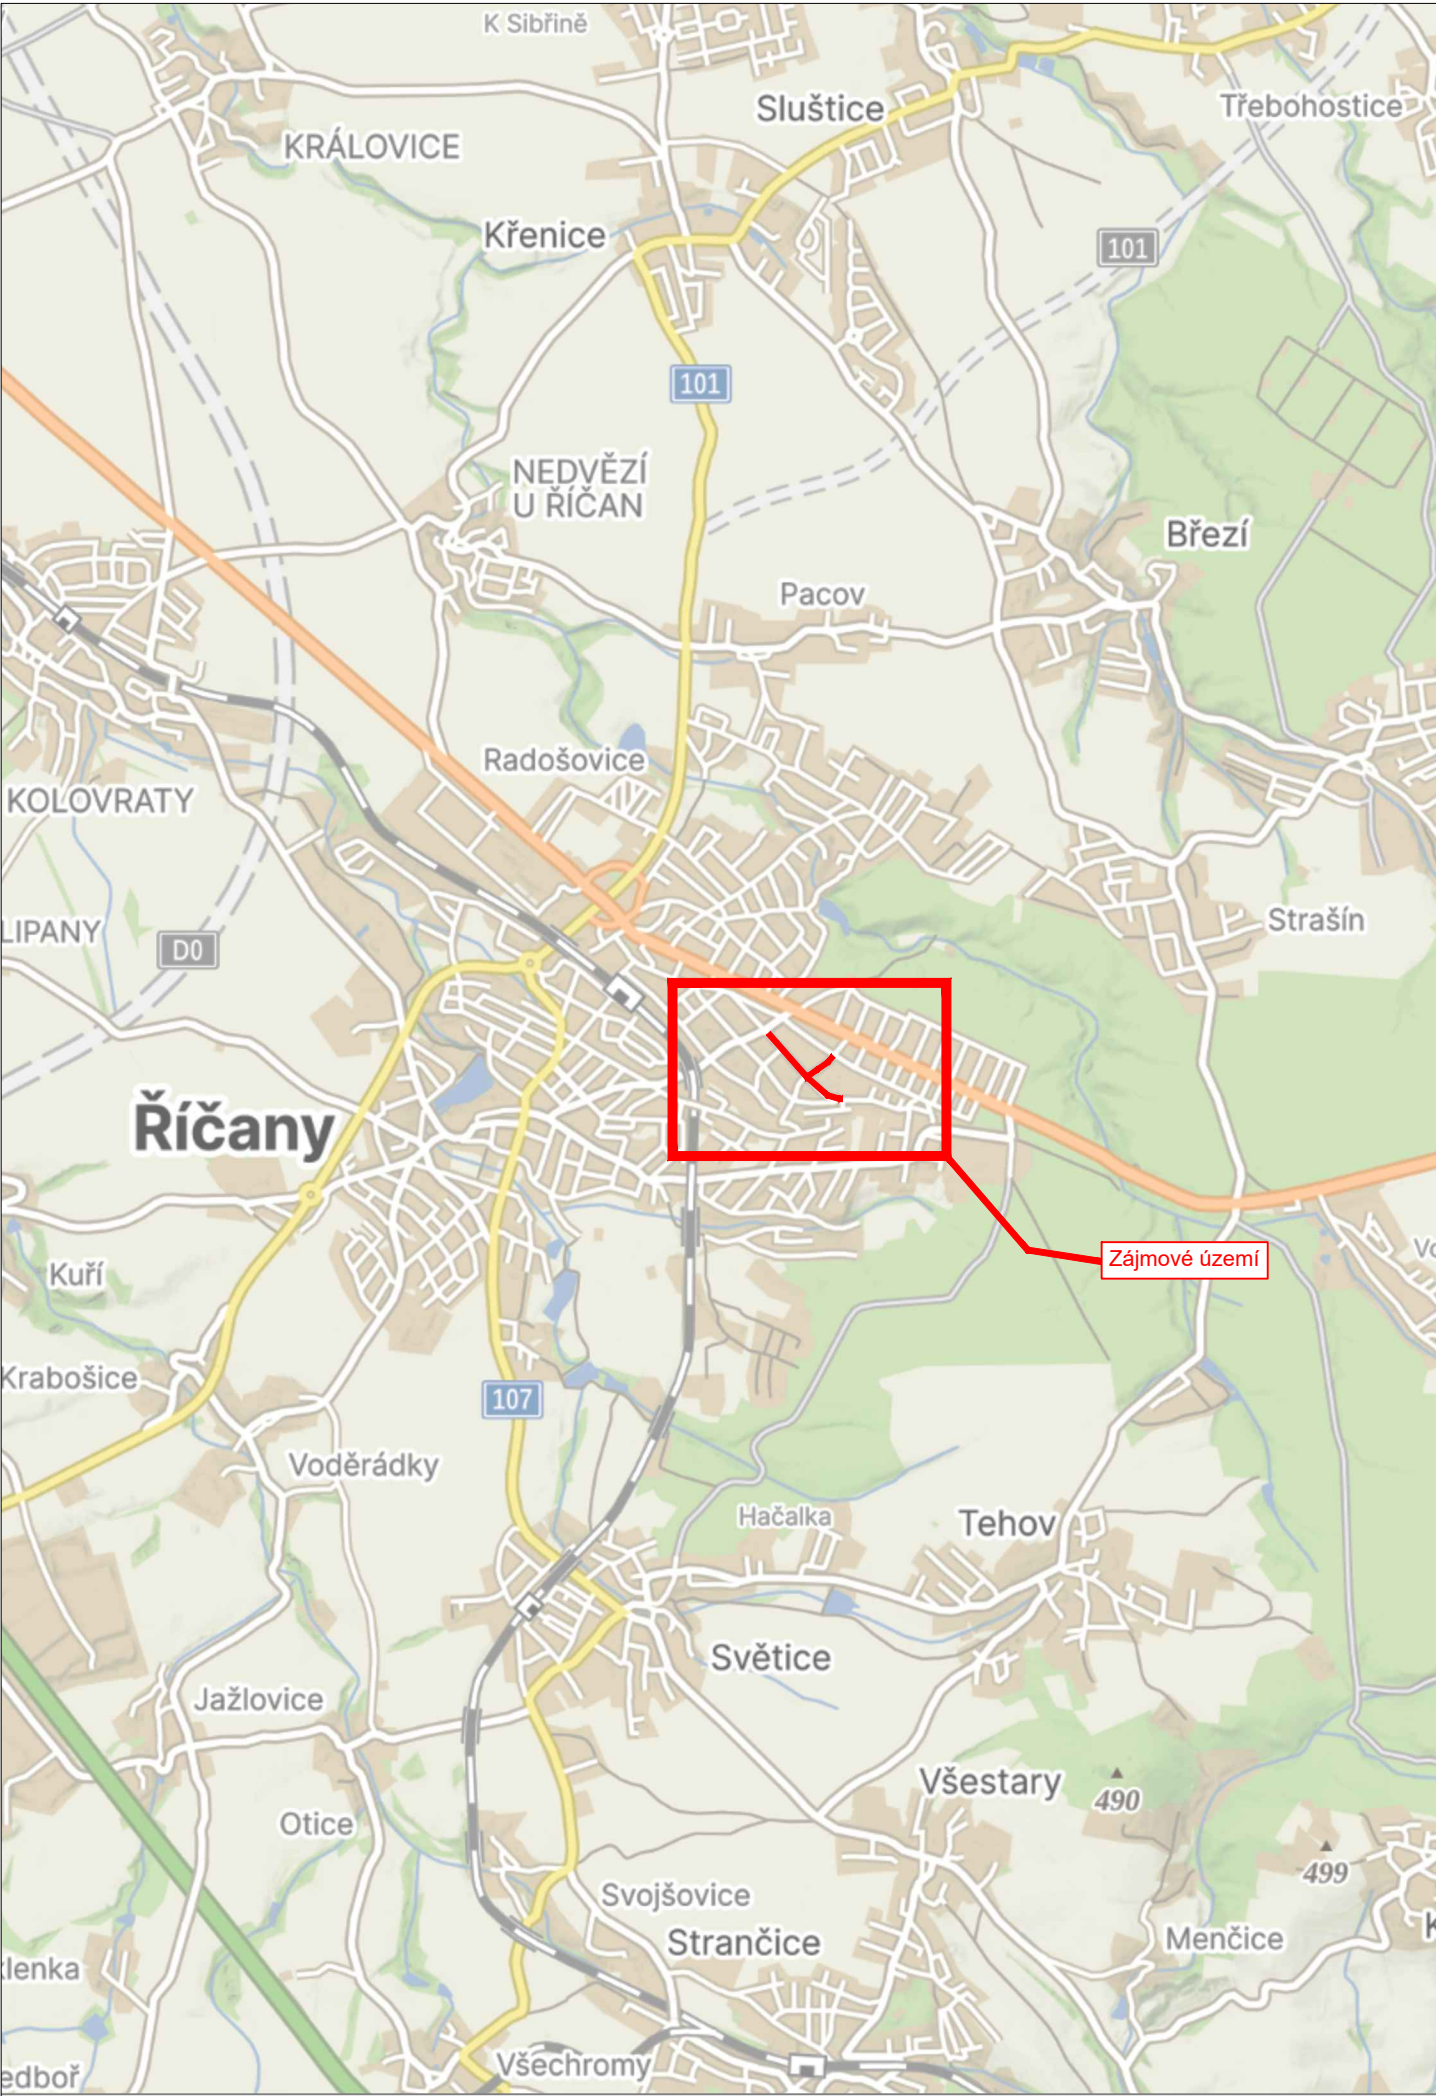


LEGENDA

návrh - SDZ

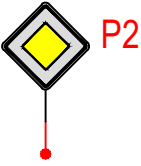

STÁVAJÍCÍ - SDZ

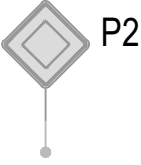

Tabulka navržených DZ

Položka	Počet
3sv + B1 + E13	3
B1+Z2	2
B24a + E13	1
B24b + E13	1
C2b + E13	2
C2c + E13	2
C2f + E13	1
E13 (500 x 300mm) - PROCHÁZÍTE STAVBOU	7
E13 (500 x 300mm) - PŘECHOD UZAVŘEN	4
IP10a	1
IP10b	5
IP10a + B1 + E3a	3

IP22 - ULICE DOMAŽLICKÁ UZAVŘENA	2
IP22 - ULICE DUKELSKÁ UZAVŘENA	1

Schválil:..... Schválil:.....



3K značky s.r.o.
Jiráskova 1519, 251 01 Říčany
tel.: +420 323 601 237, www.3kznacky.cz, info@3kznacky.cz

VYPRACOVAL: Petr Kolář	HL. INŽENÝR PROJEKTU: Jakub Turoň	INVESTOR: ŘSD s.p.	
ČÍSLO ZAKÁZKY: 24 01 074	DATUM: 02/2026		
AKCE: Černokostelecká oprava objízdných tras - MK Domažlická a MK Dukelská		MĚŘÍTKO: 1:80000	FORMÁT: A3
PŘÍLOHA: Zájmová mapa		STUPEŇ: RDS	PŘÍLOHA ČÍSLO:
		KOPIE ČÍSLO:	A

Místní úprava v rozporu s DIO bude zneplatněna

C - Detail I

C

C - Detail II

Délka záboru: 700 m

Plocha záboru: 6 550m²



3K značky s.r.o.
Jiráskova 1519, 251 01 Říčany
tel.: +420 323 601 237, www.3kznacky.cz, info@3kznacky.cz

LEGENDA:

návrh - SDZ



STÁVAJÍCÍ - SDZ



AKCE:

Černokostecká oprava objížděných tras - MK Domažlická a MK Dukelská

PŘÍLOHA:


Přehledná mapa

MĚŘÍTKO:

1:40 000

PŘÍLOHA ČÍSLO:

B

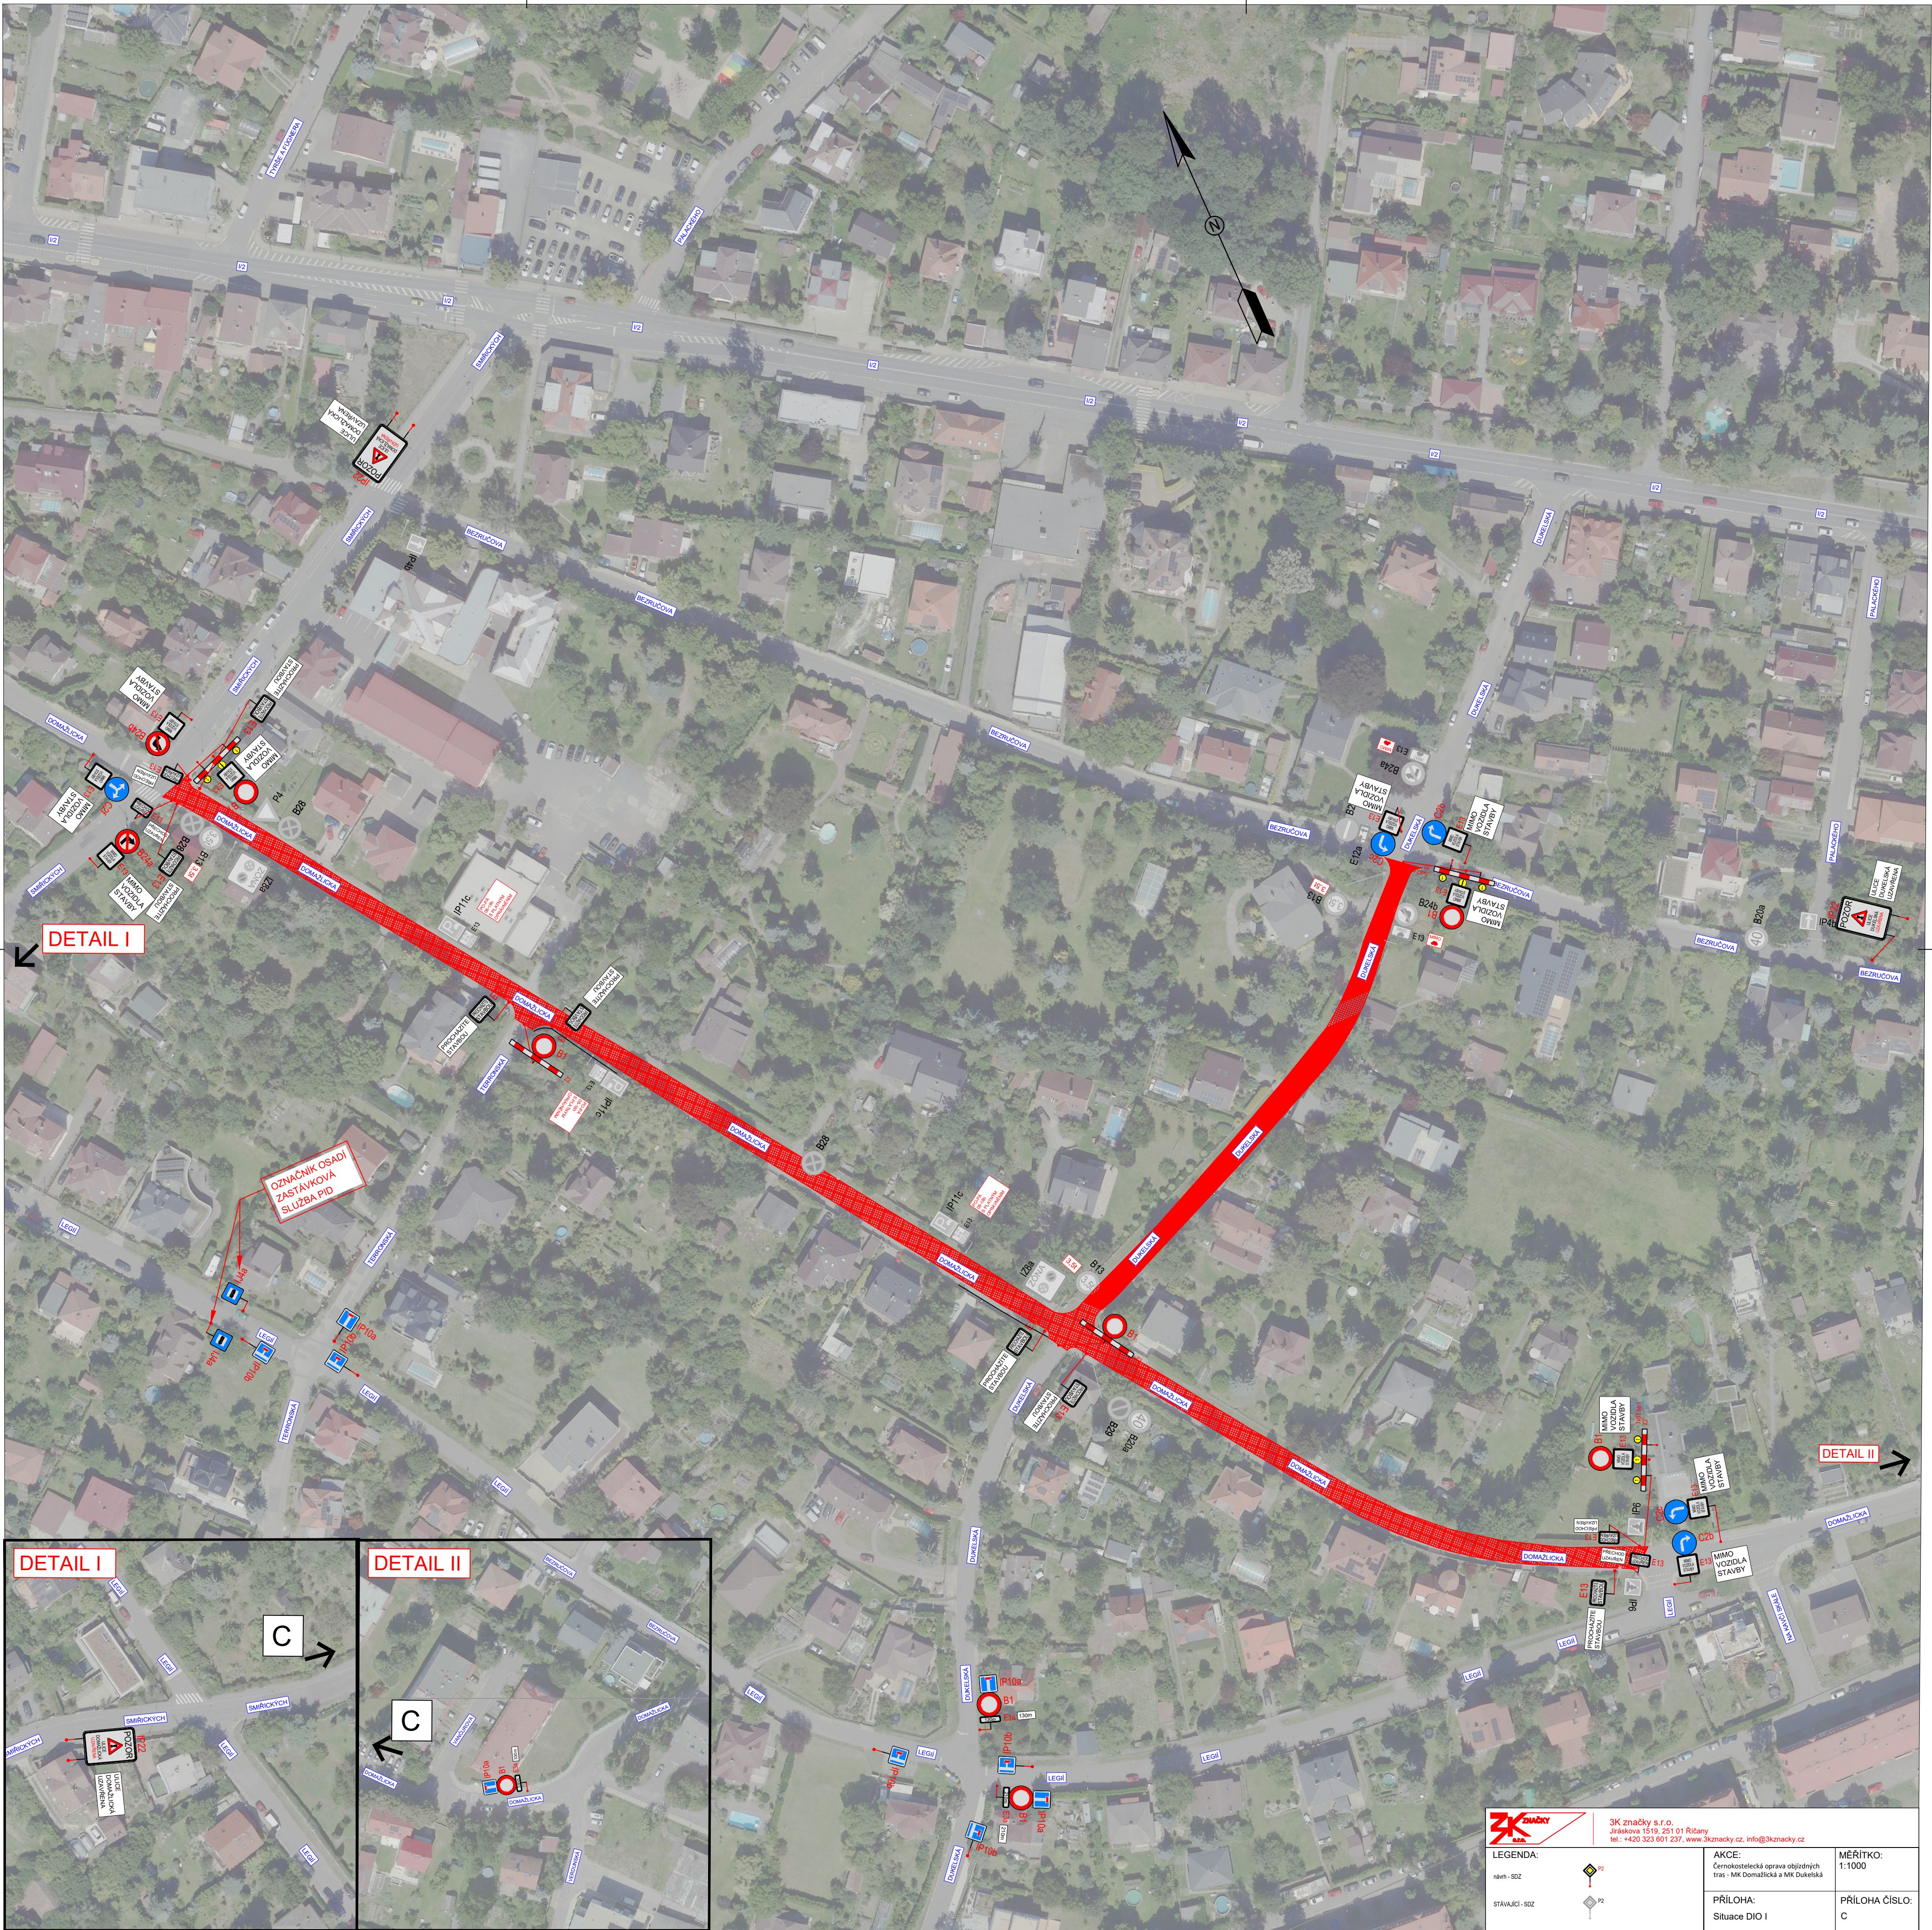



3K značky s.r.o.
Jiráskova 1519, 251 01 Rožany
tel.: +420 323 601 237, www.3kznacky.cz, info@3kznacky.cz

LEGENDA:	 P2	AKCE:	Černokostelecká oprava objezdných tras - MK Domažlická a MK Dukelská	MĚŘITKO:	1:1000
řetěh - S02	 P2	PŘÍLOHA:	Situace DIO I	PŘÍLOHA ČÍSLO:	C

**Doložka podle § 69a odst. 4 zákona č. 499/2004 Sb. a § 24 odst. 3 vyhlášky č. 259/2012 Sb.
pro změnu datového formátu dokumentu v digitální podobě.**

Dokument na vstupu nebyl podepsán.

Název souboru, nad kterým proběhla změna datového formátu:

DIO_Domažlická, Dukelská.pdf

Původní datový formát: **.PDF**

Subjekt, který změnu formátu dokumentu provedl:

MěÚ Říčany

Datum vyhotovení ověřovací doložky: **9.3.2026**

Jméno a příjmení osoby, která změnu formátu dokumentu provedla:

Hlavní Budova č.p. 53 Podatelna "A"