





LEGENDA

návrh - SDZ

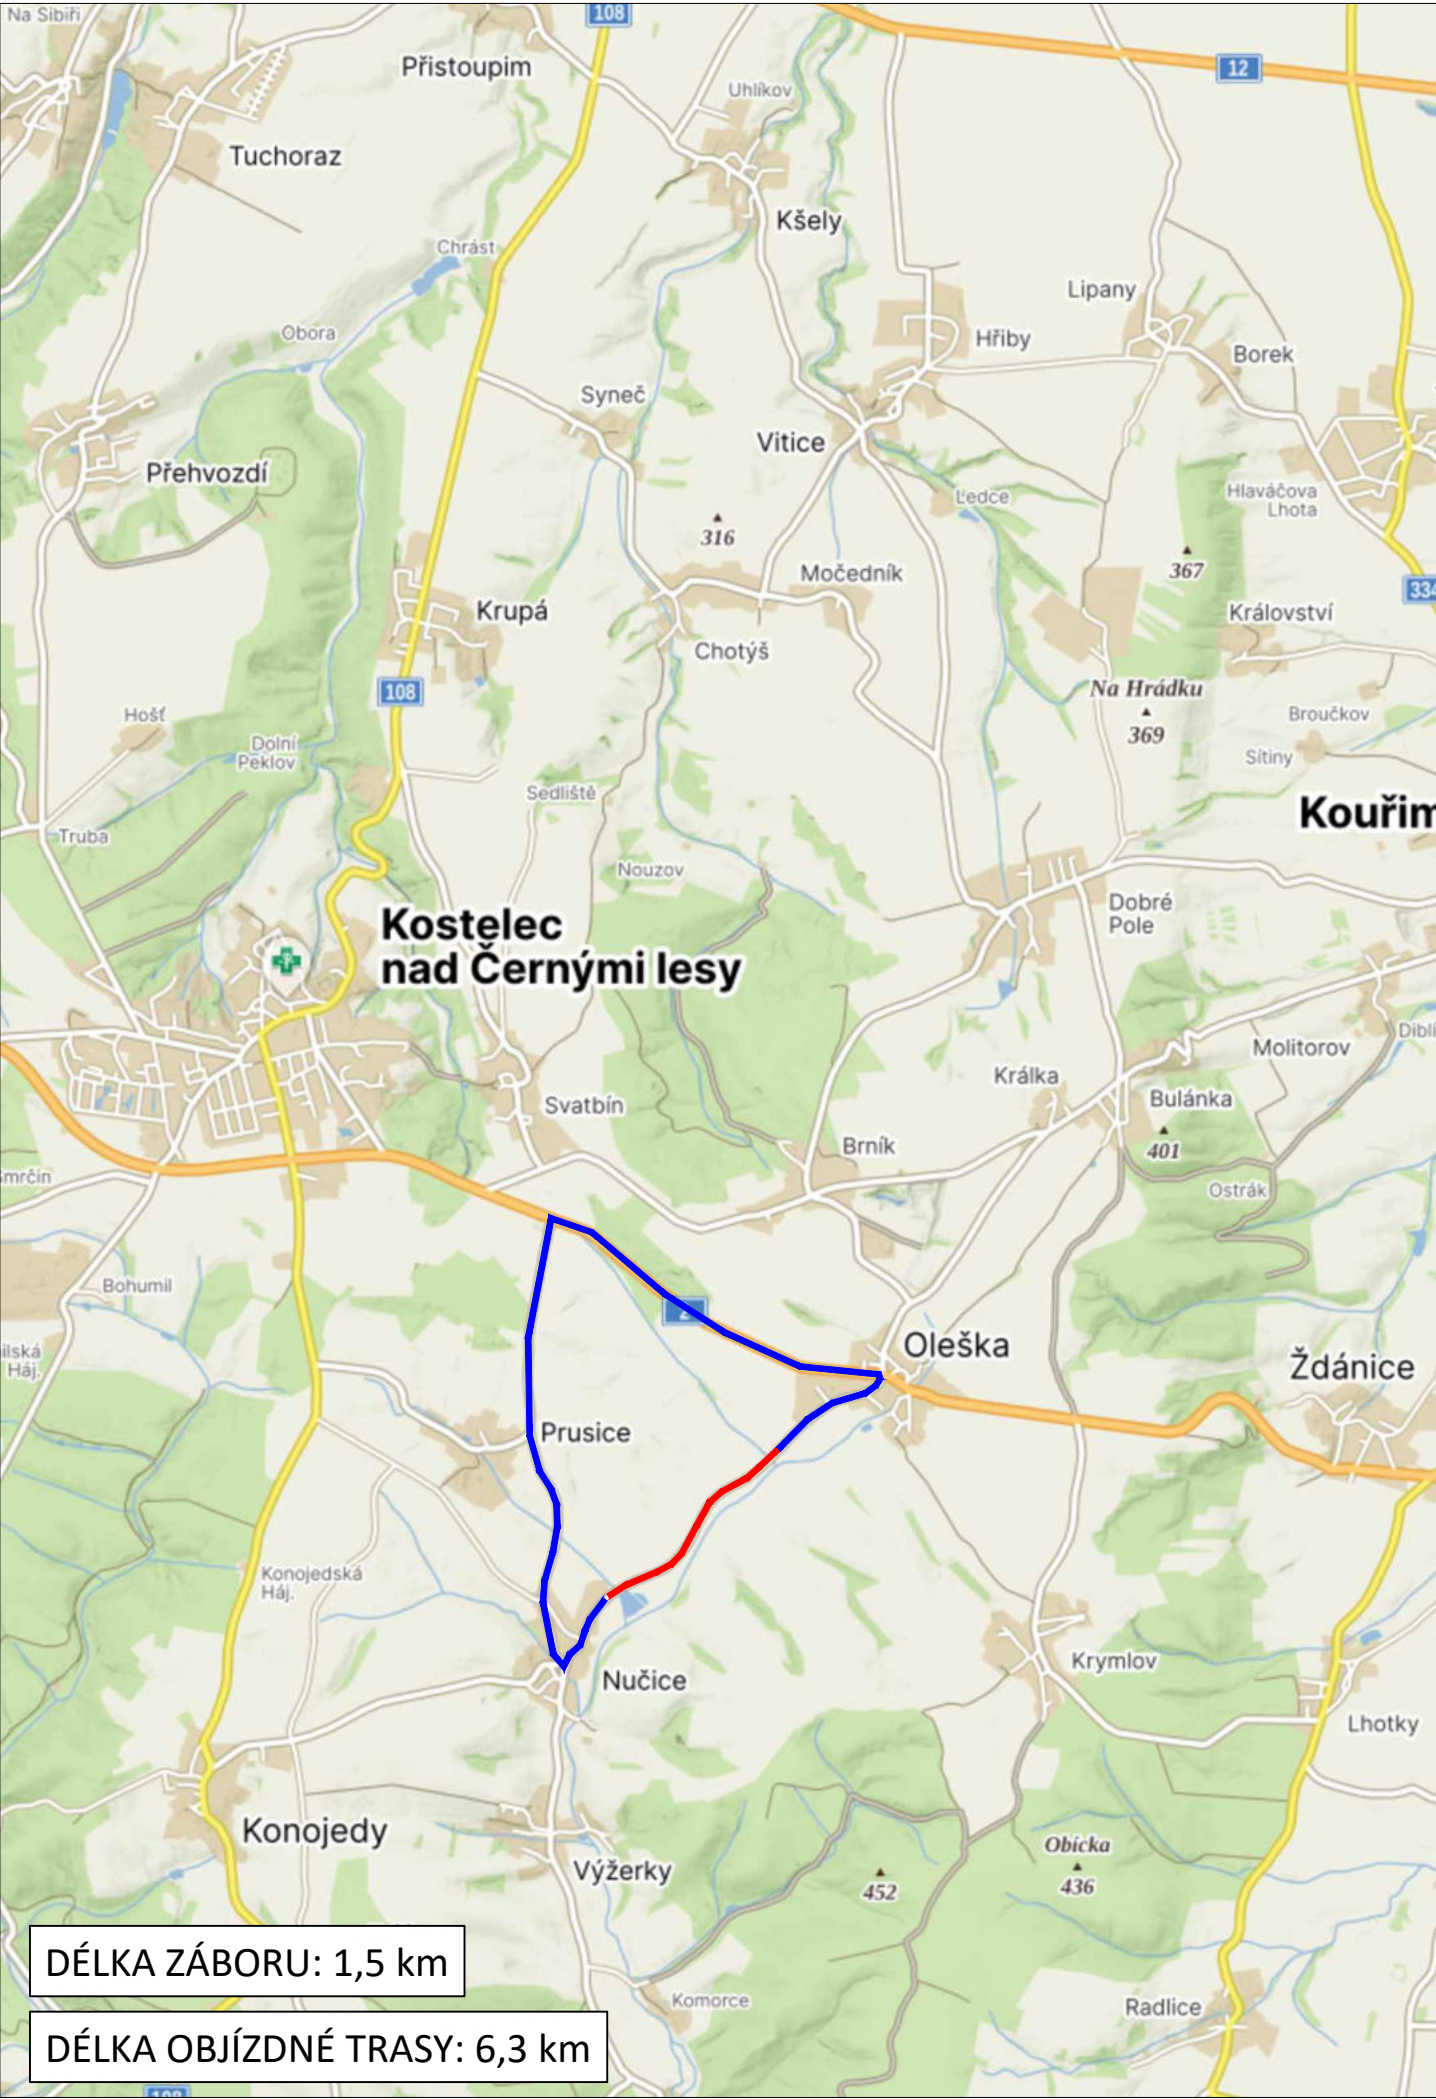

STÁVAJÍCÍ - SDZ

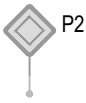



Schválil:..... Schválil:.....



3K značky s.r.o.
Jiráskova 1519, 251 01 Říčany
tel.: +420 323 601 237, www.3kzacky.cz, info@3kzacky.cz

VYPRACOVAL: Ing. Jitka Branišová	HL. INŽENÝR PROJEKTU: Jakub Turoň	INVESTOR: KSÚS p.o.	
ČÍSLO ZAKÁZKY: 26 01 032	DATUM: 02/2026		
AKCE: III/33420 Oleška - Nučice		MĚŘÍTKO: 1:80000	FORMÁT: 2xA4
PŘÍLOHA: Zájmová mapa		STUPEŇ: RDS	PŘÍLOHA ČÍSLO:
		KOPIE ČÍSLO:	A

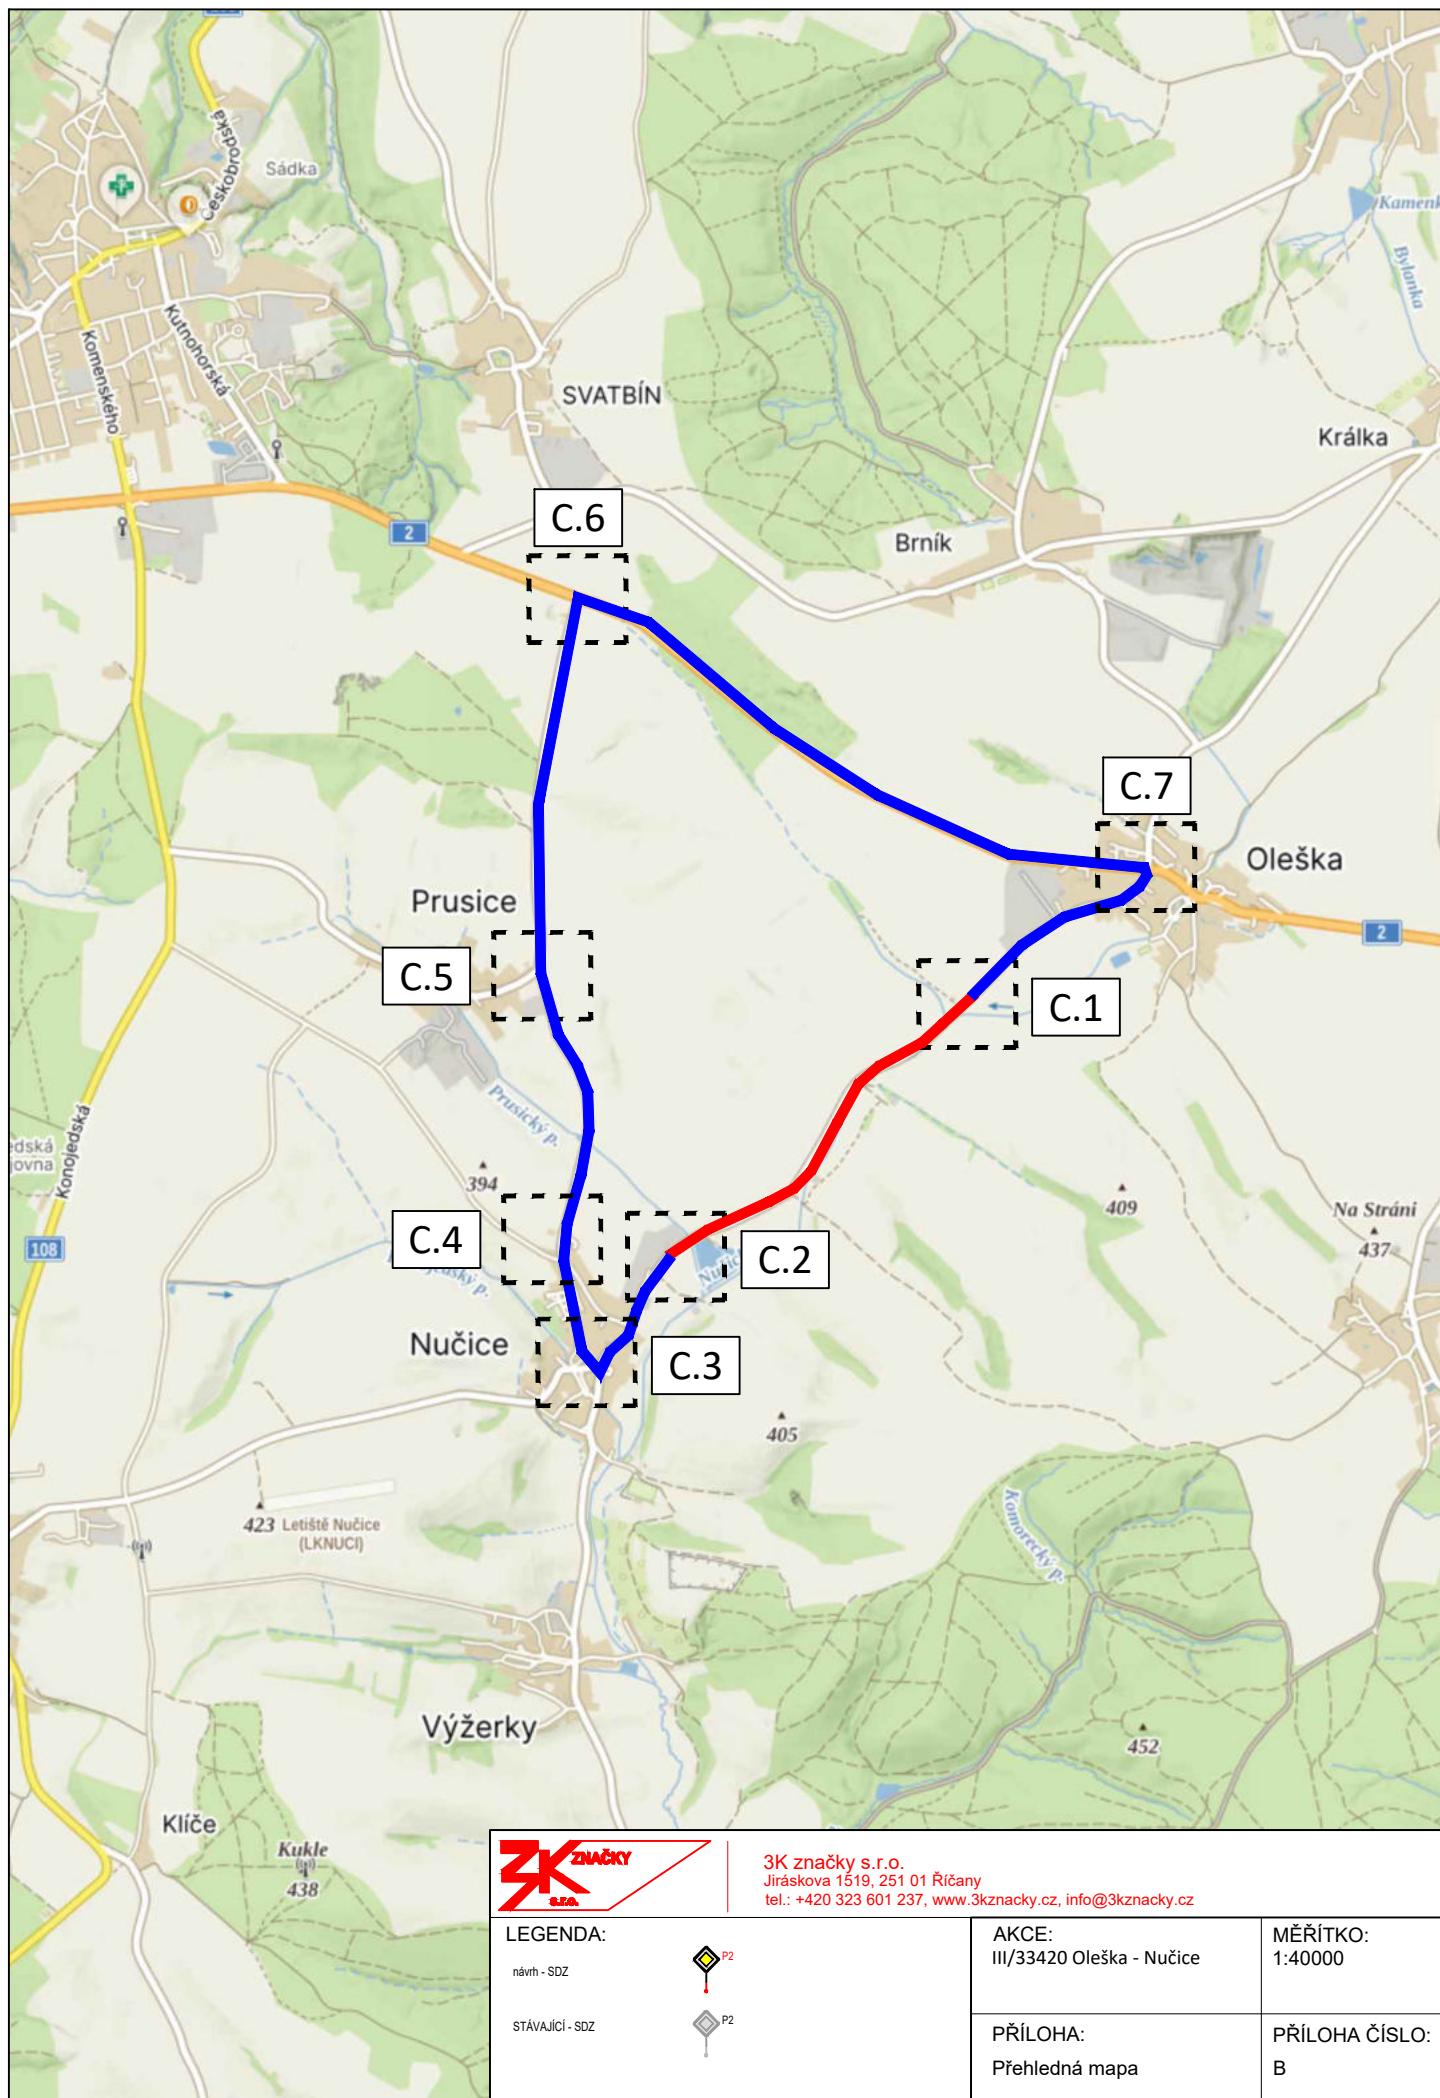

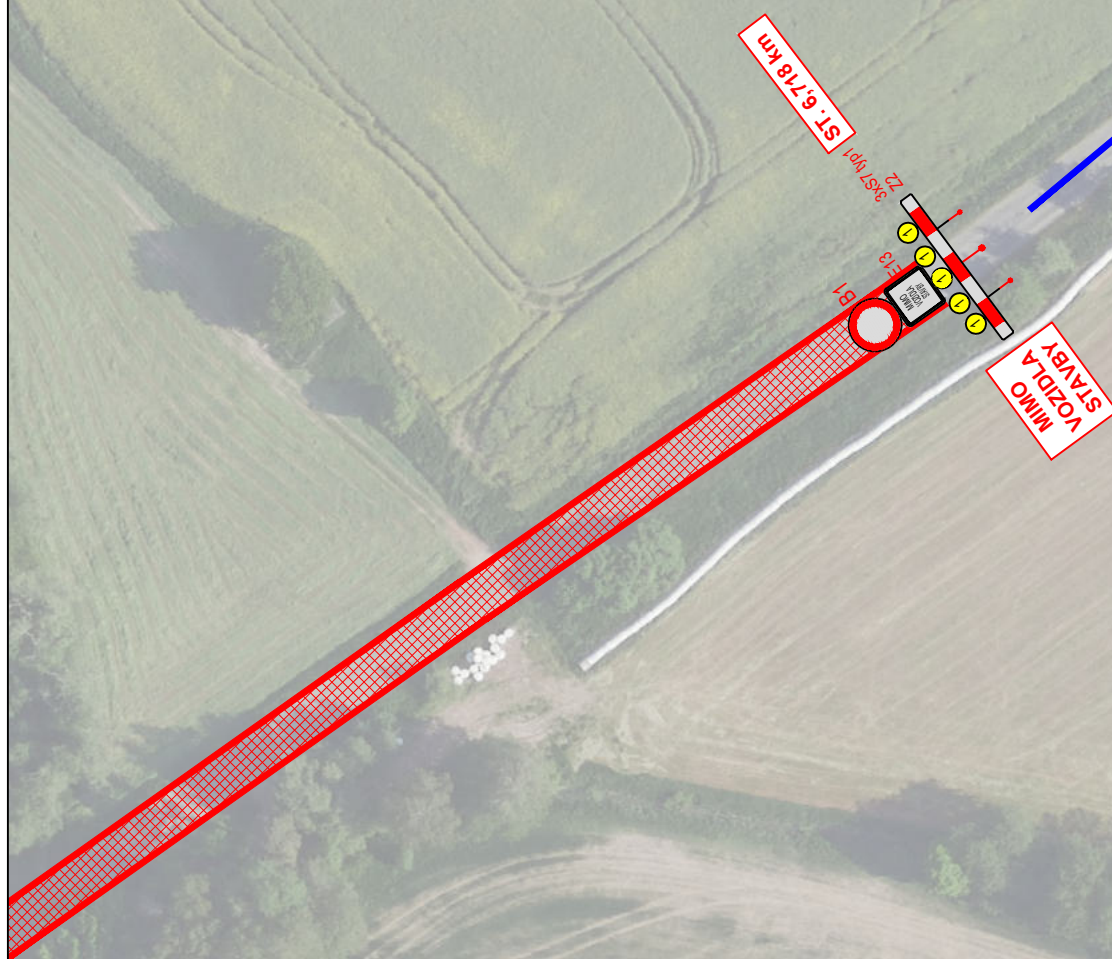

3K značky s.r.o.
Jiráskova 1519, 251 01 Říčany
tel.: +420 323 601 237, www.3kznacky.cz, info@3kznacky.cz

LEGENDA:

návrh - SDZ



stávající - SDZ



AKCE:

III/33420 Oleška - Nučice

MĚŘÍTKO:


1:1000

PŘÍLOHA:

Situace DIO

PŘÍLOHA ČÍSLO:

C.1

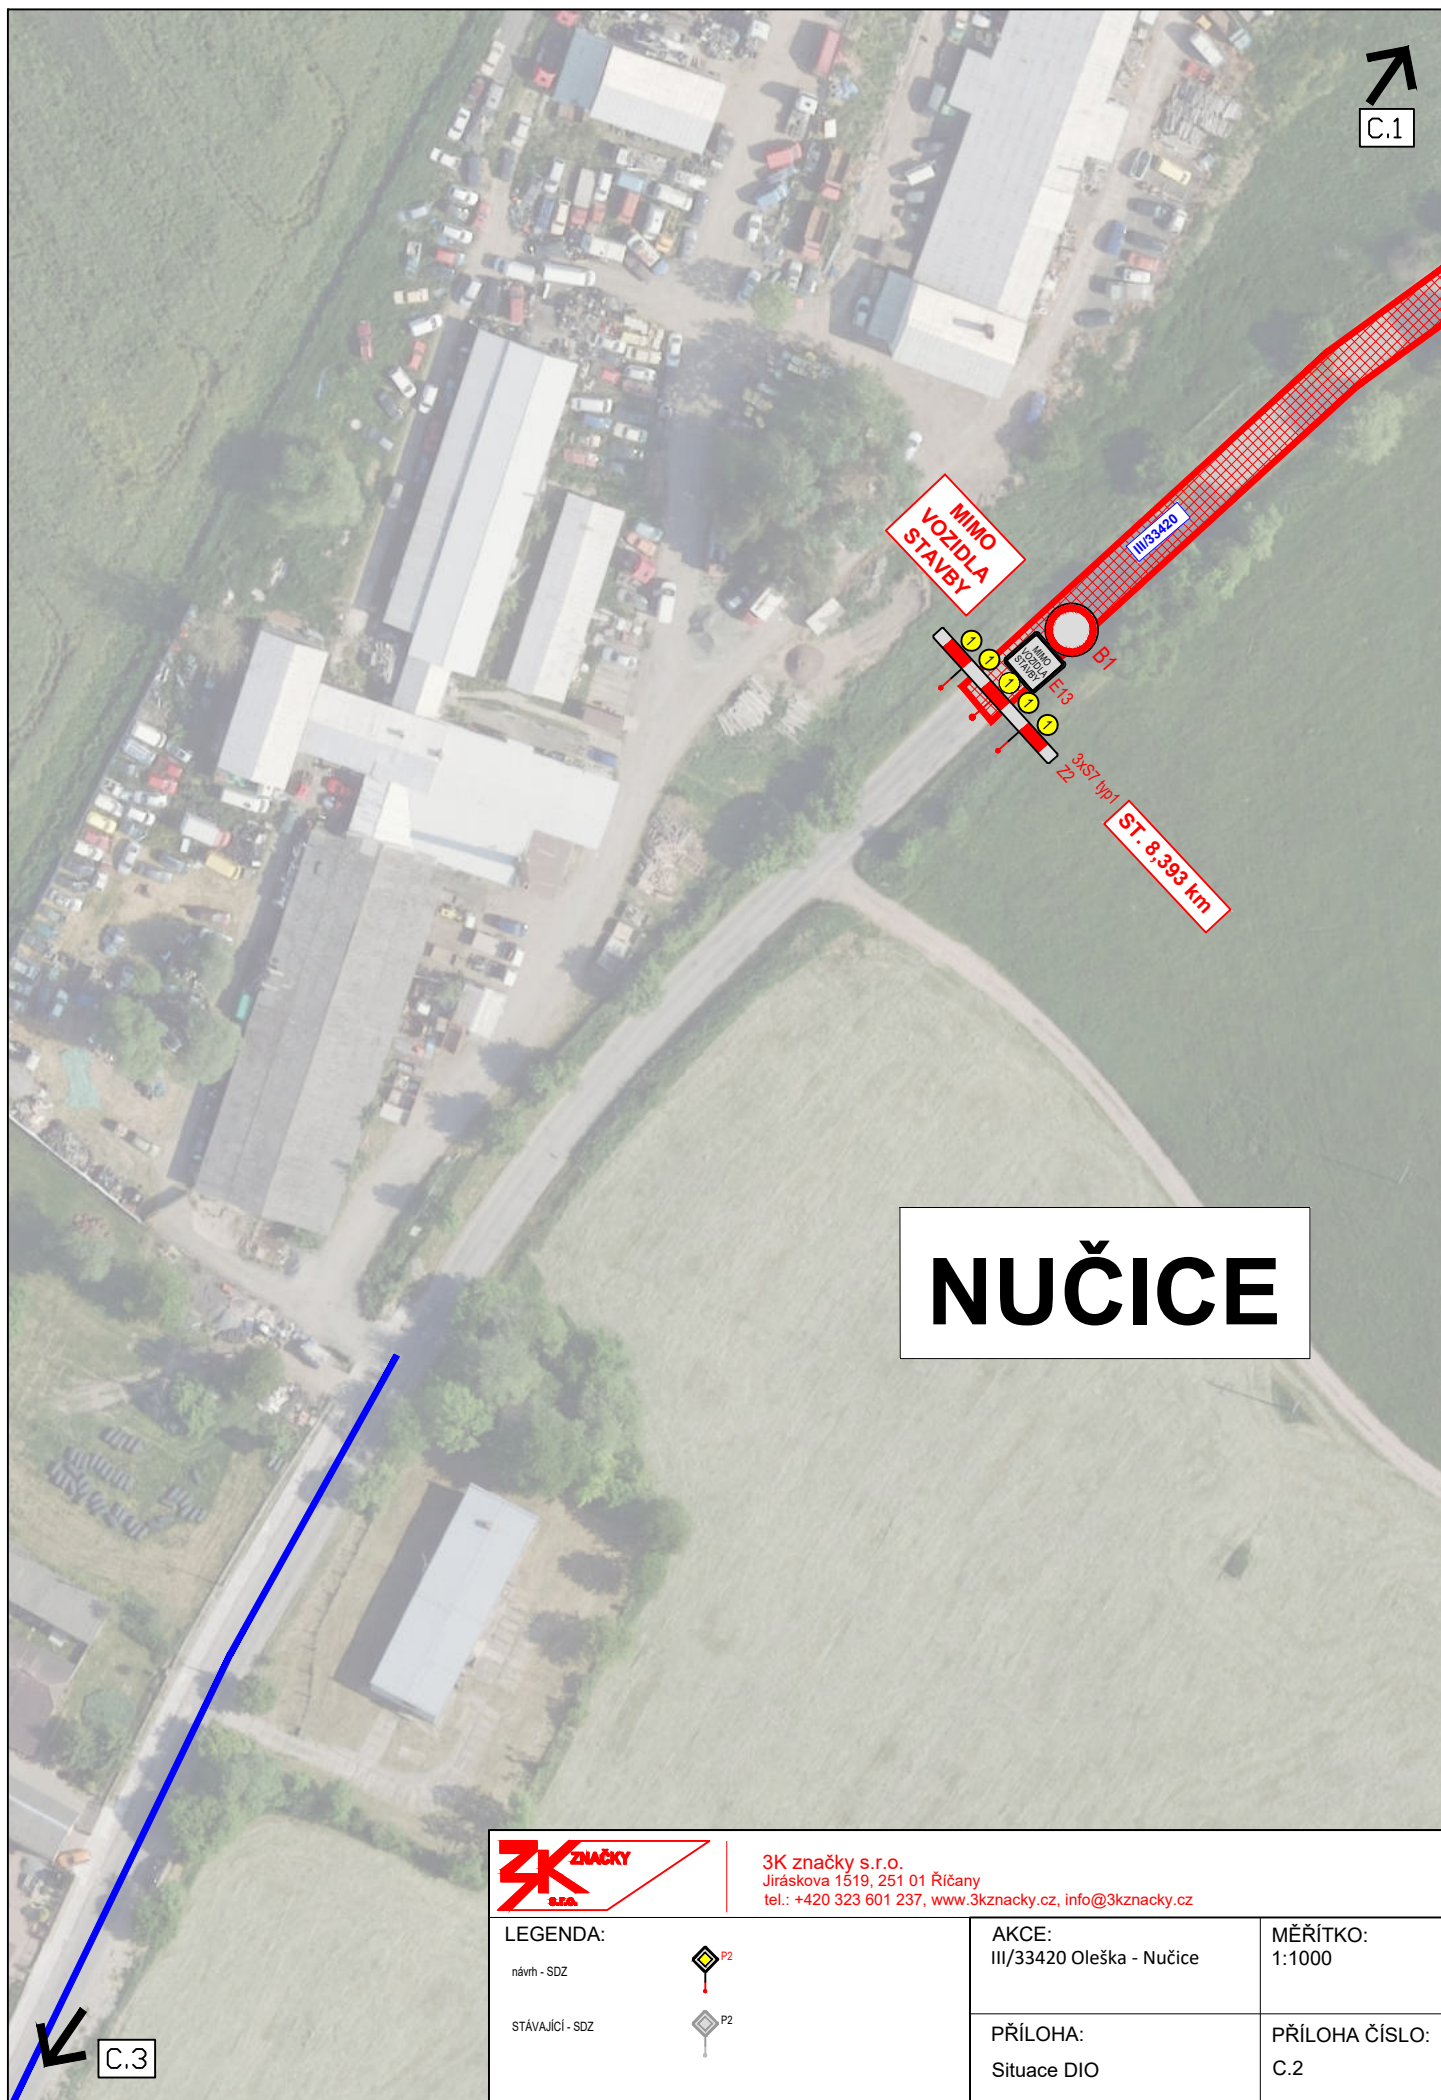

3K značky s.r.o.
Jiráskova 1519, 251 01 Říčany
tel.: +420 323 601 237, www.3kznacky.cz, info@3kznacky.cz

LEGENDA:

návth - SDZ



STÁVAJÍCÍ - SDZ



AKCE:

III/33420 Oleška - Nučice

MĚŘITKO:

1:1000


PŘÍLOHA:

Situace DIO

PŘÍLOHA ČÍSLO:

C.2



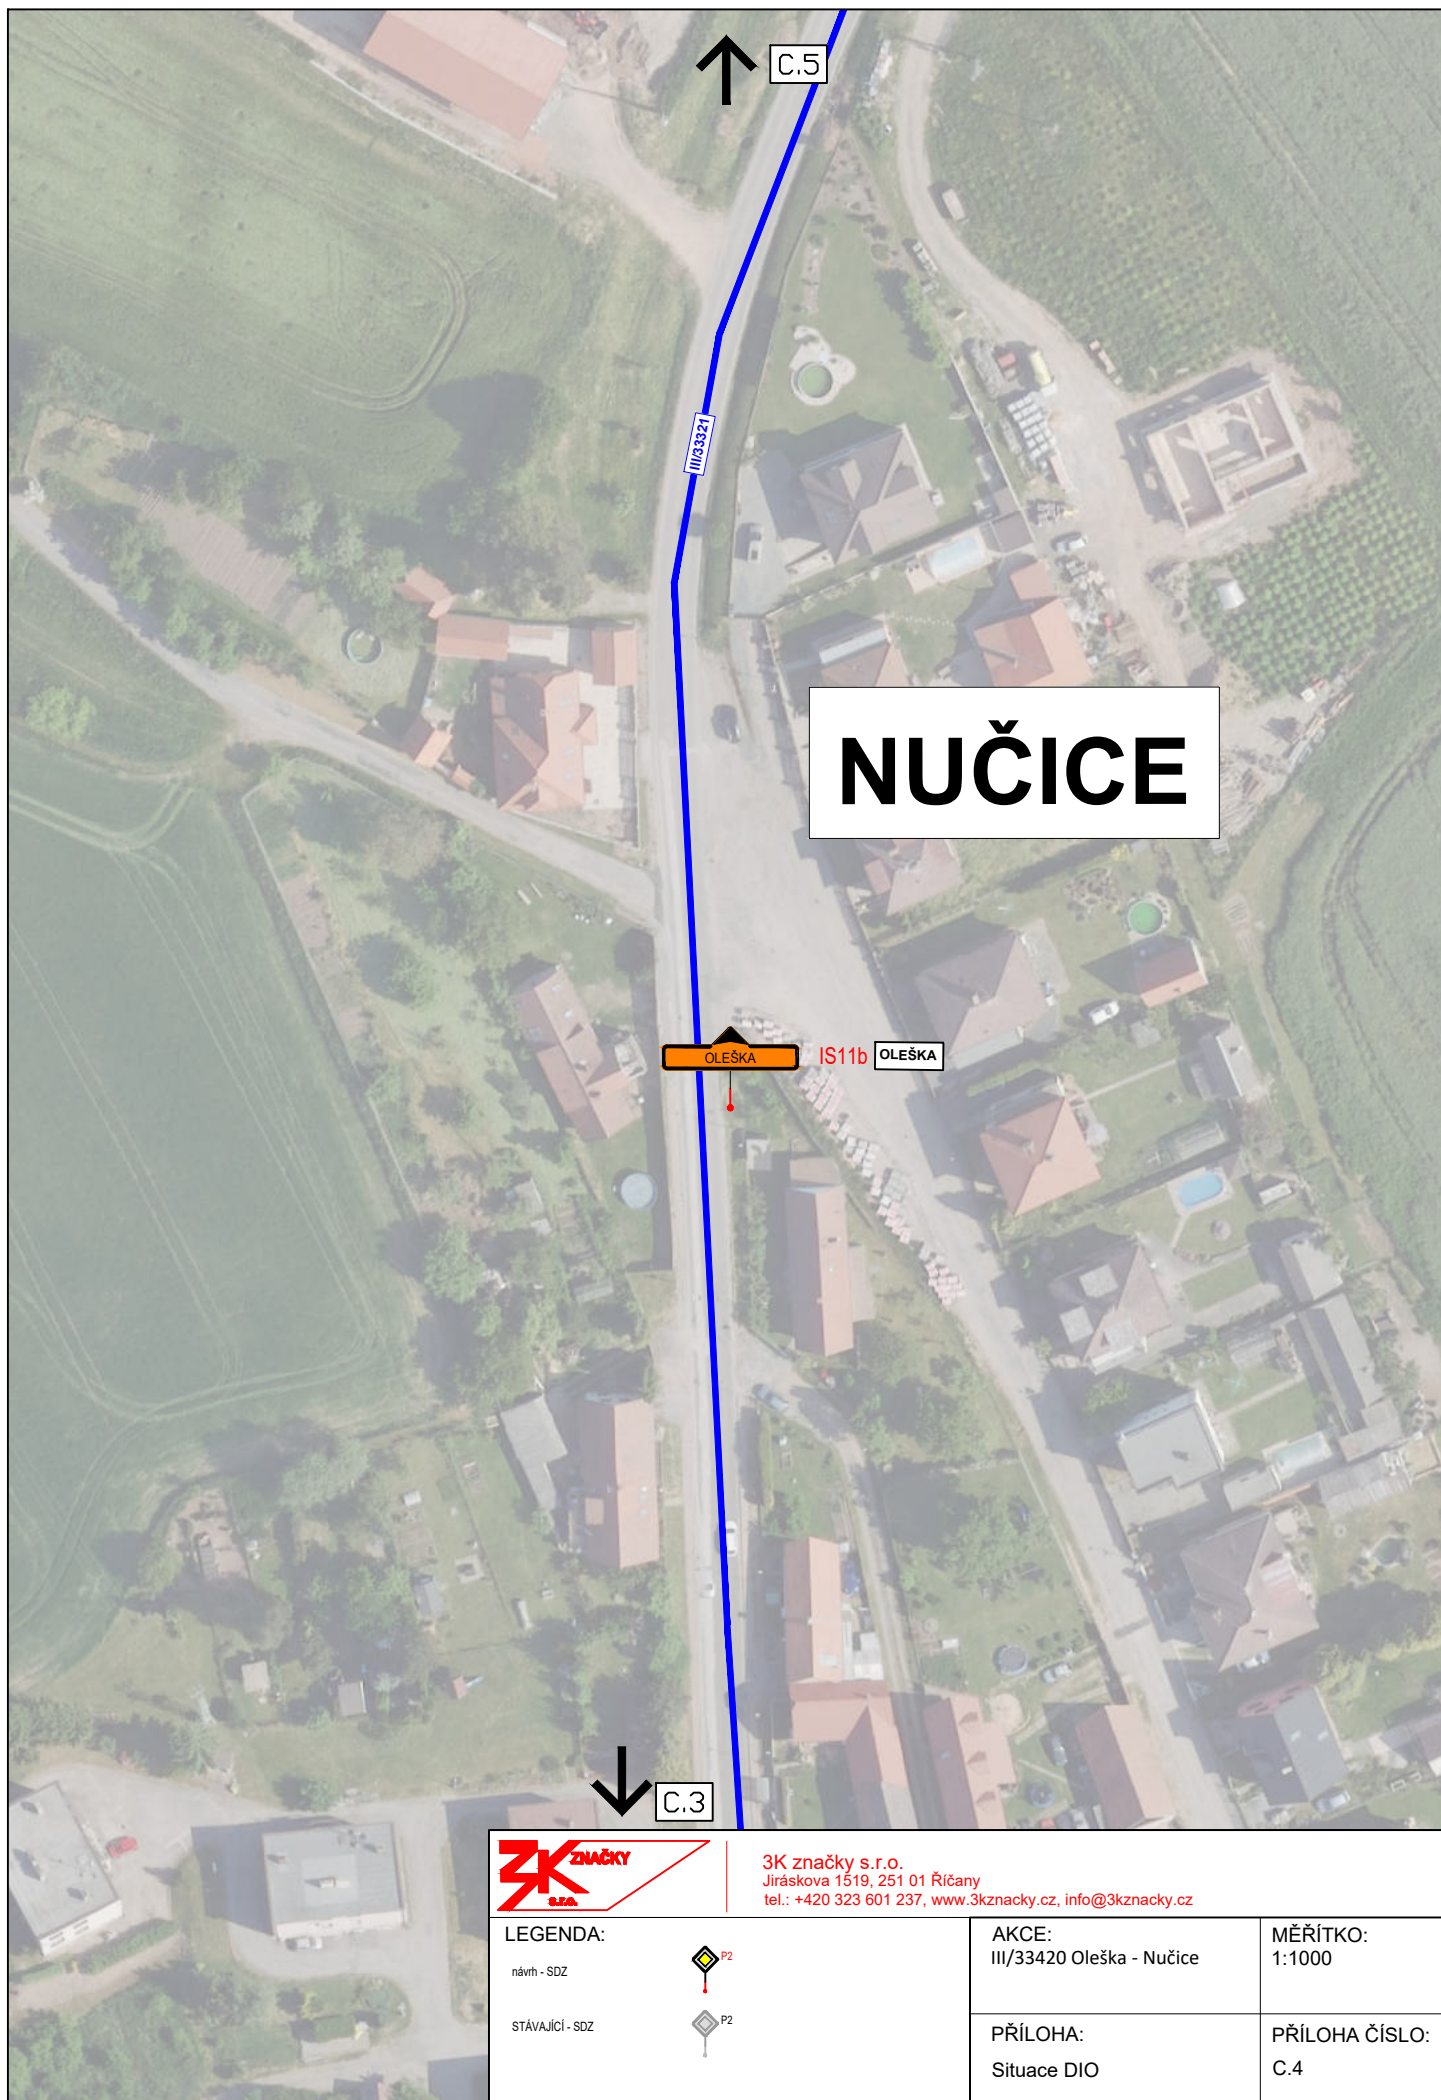

NUČICE

OLEŠKA

IS11b

OLEŠKA

C.3

C.5



3K značky s.r.o.
Jiráskova 1519, 251 01 Říčany
tel.: +420 323 601 237, www.3kznacky.cz, info@3kznacky.cz

LEGENDA:

návrh - SDZ



STÁVAJÍCÍ - SDZ



AKCE:

III/33420 Oleška - Nučice

MĚŘÍTKO:


1:1000

PŘÍLOHA:

Situace DIO

PŘÍLOHA ČÍSLO:

C.4

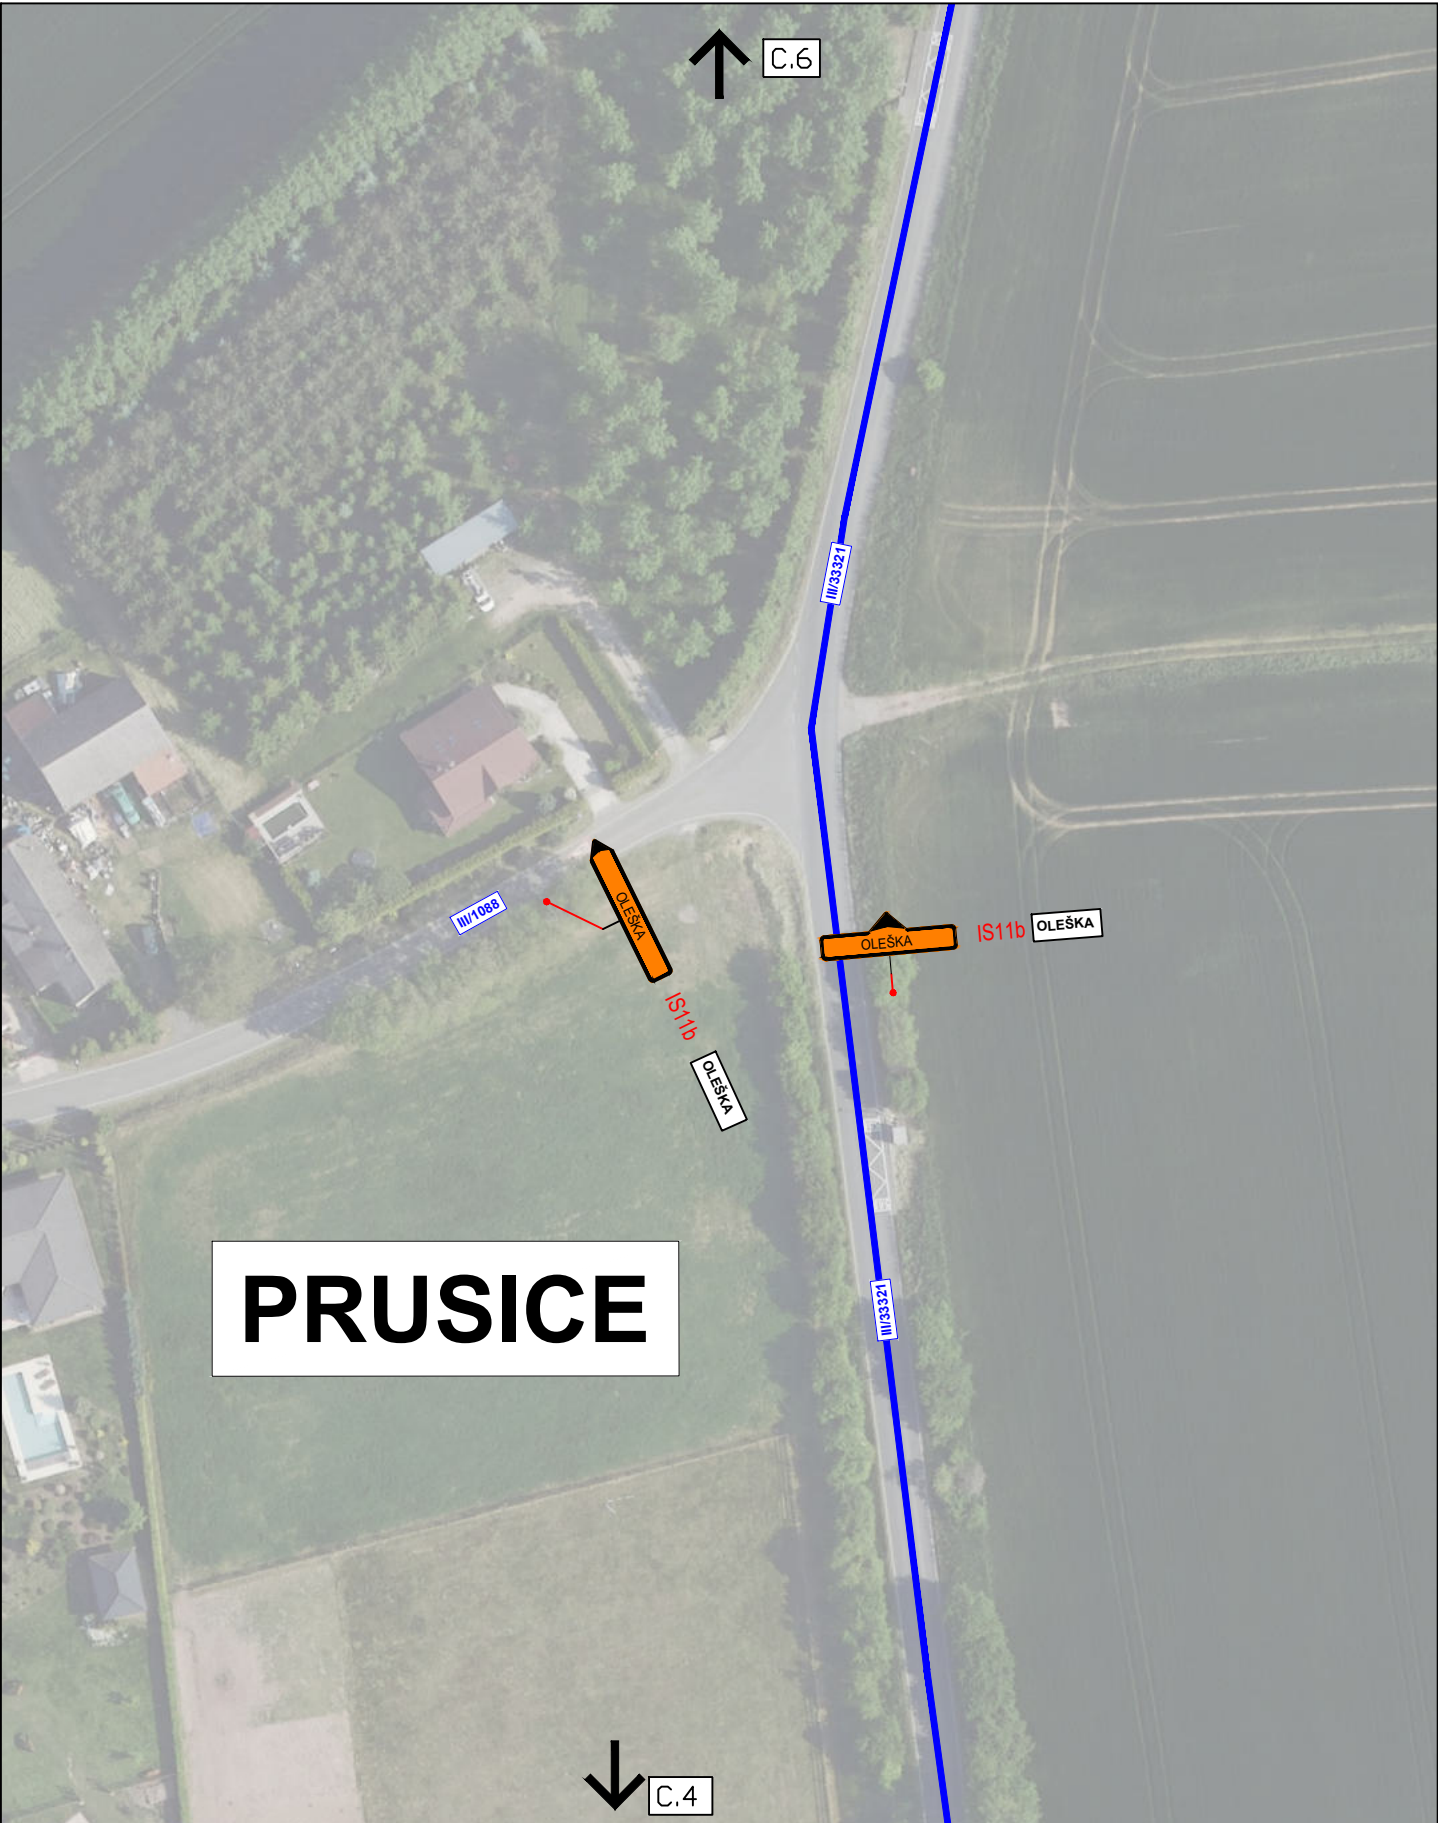

PRUSICE



3K značky s.r.o.
Jiráskova 1519, 251 01 Říčany
tel.: +420 323 601 237, www.3kznacky.cz, info@3kznacky.cz

LEGENDA:

návrh - SDZ



stávající - SDZ



AKCE:

III/33420 Oleška - Nučice

MĚŘÍTKO:


1:1000

PŘÍLOHA:

Situace DIO

PŘÍLOHA ČÍSLO:

C.5

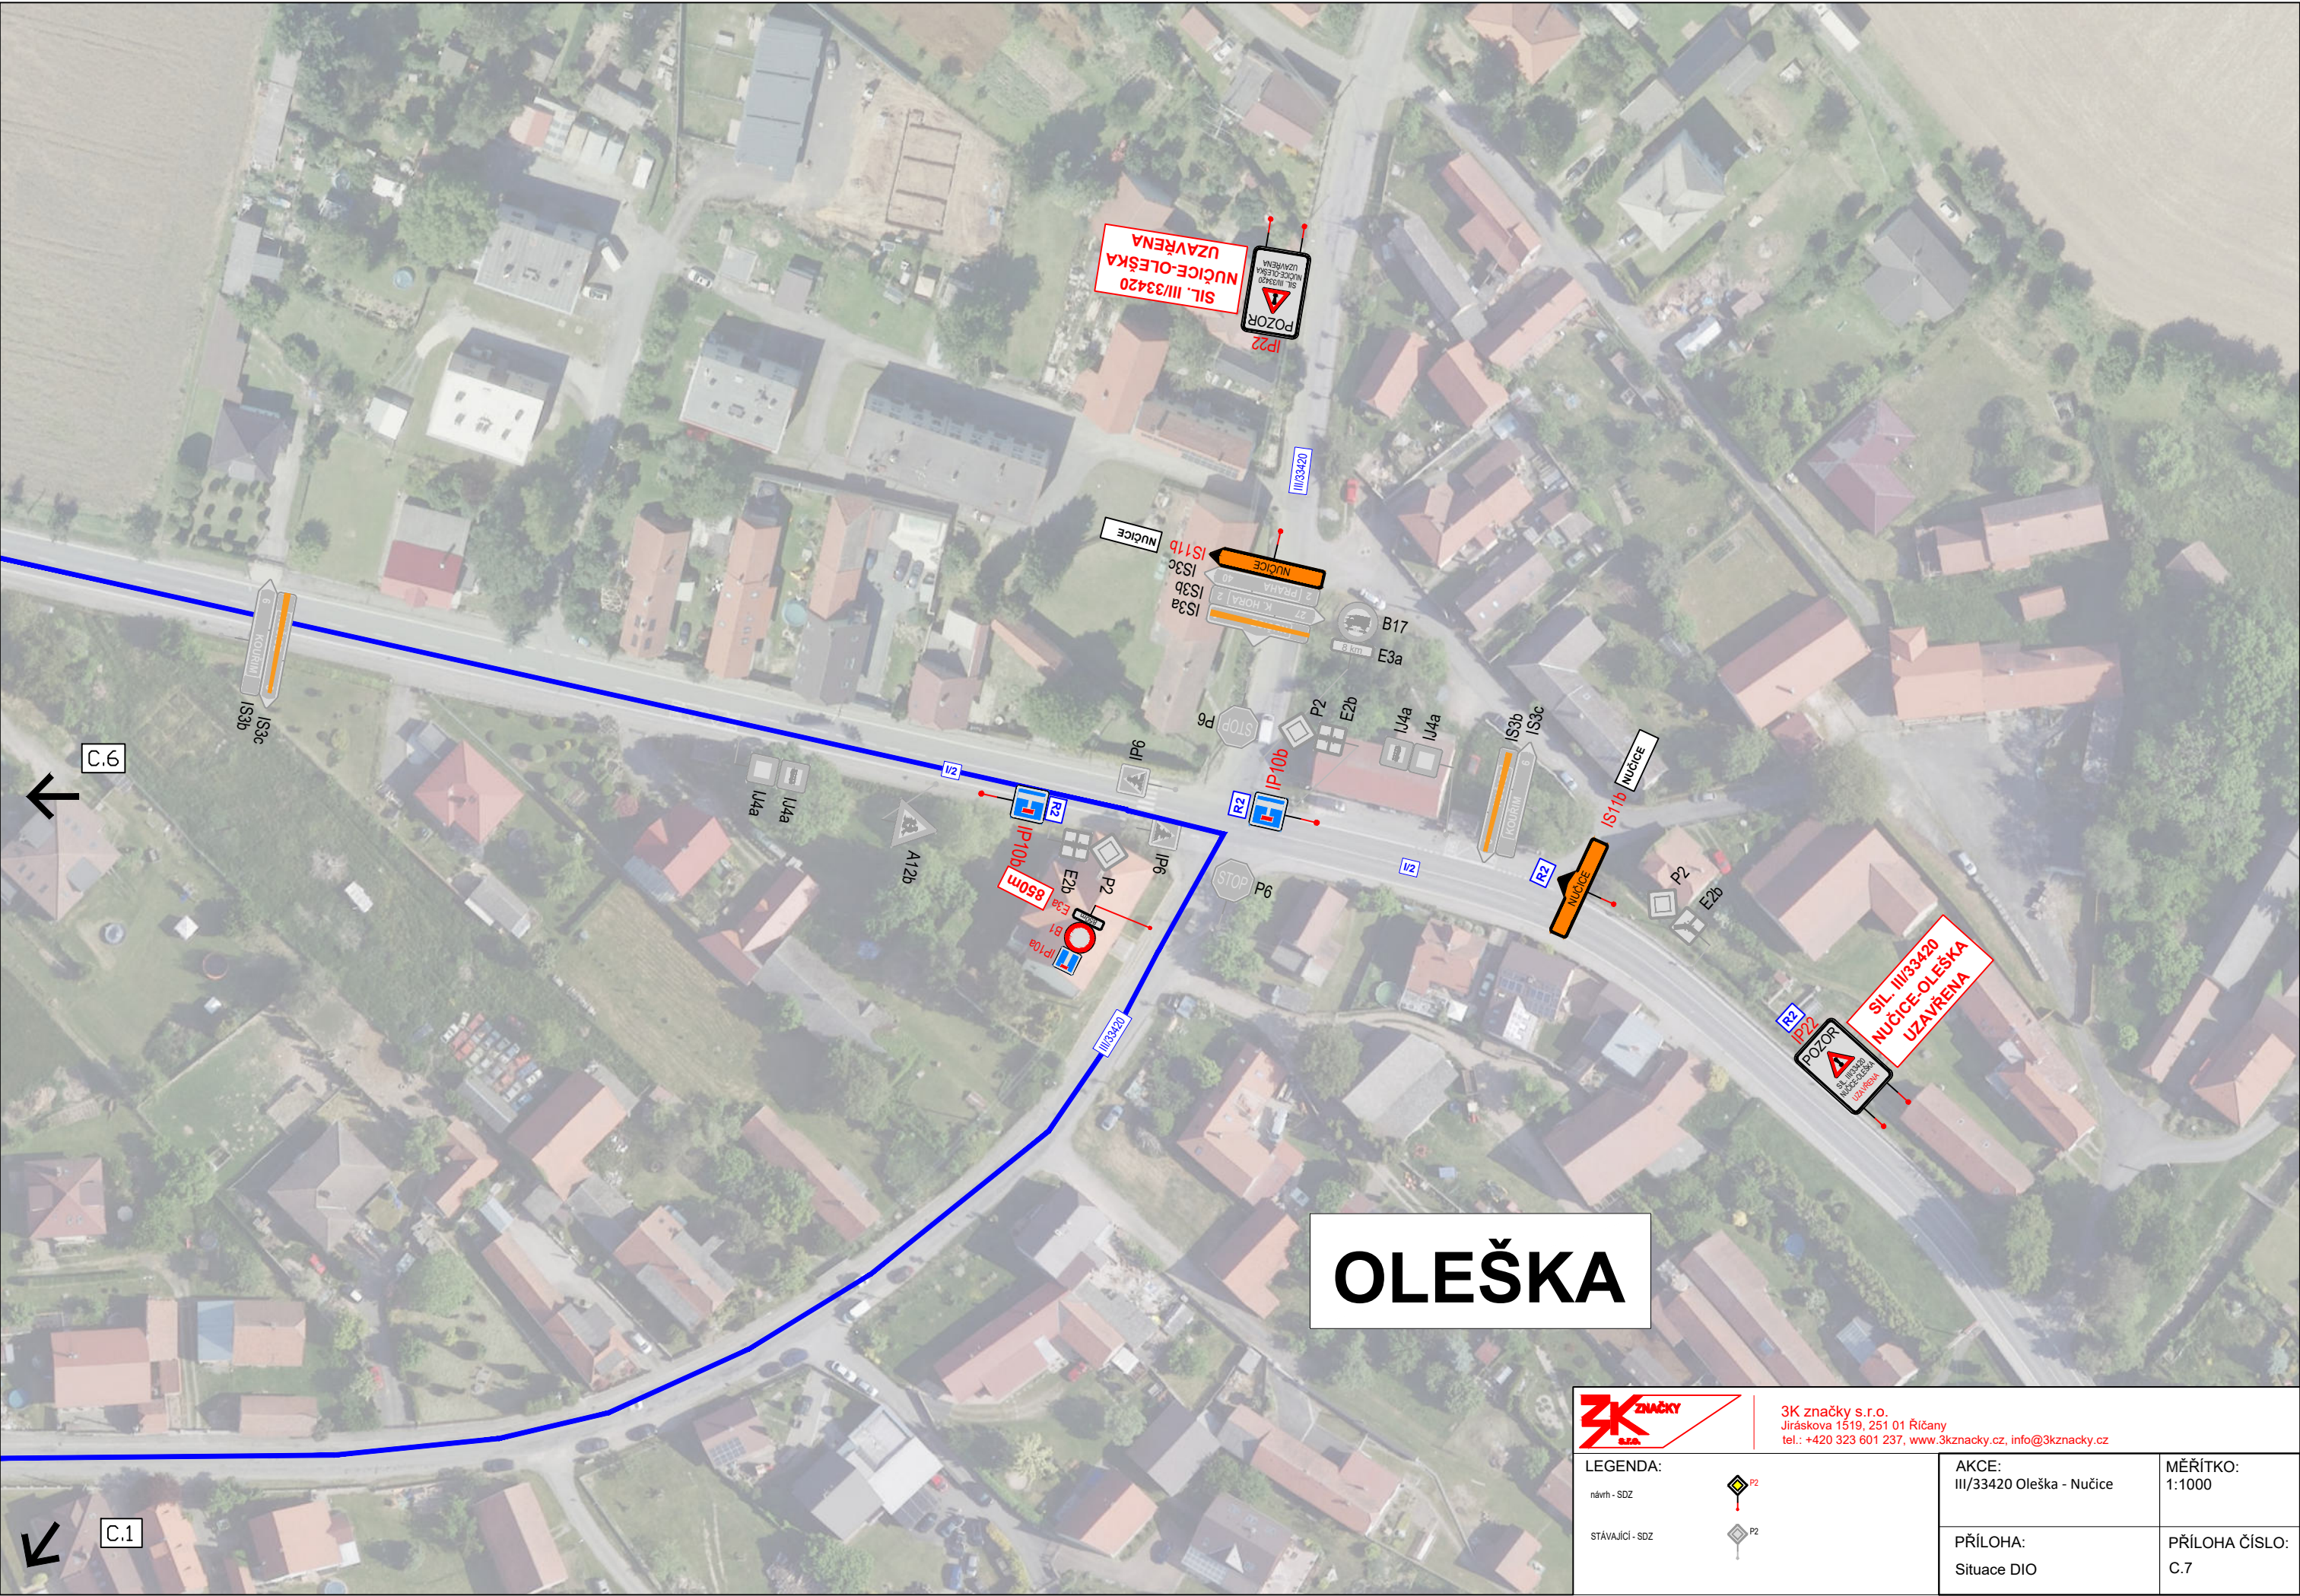

 3K značky s.r.o. Jiráskova 1519, 251 01 Říčany tel.: +420 323 601 237, www.3kzacky.cz, info@3kzacky.cz			
LEGENDA: návrh - SDZ stávající - SDZ		AKCE: III/33420 Oleška - Nučice	MĚŘITKO: 1:1000
		PŘÍLOHA: Situace DIO	PŘÍLOHA ČÍSLO: C.7

**Doložka podle § 69a odst. 4 zákona č. 499/2004 Sb. a § 24 odst. 3 vyhlášky č. 259/2012 Sb.
pro změnu datového formátu dokumentu v digitální podobě.**

Dokument na vstupu nebyl podepsán.

Název souboru, nad kterým proběhla změna datového formátu:

III_33420 Oleška - Nučice_E1.pdf

Původní datový formát: **.PDF**

Subjekt, který změnu formátu dokumentu provedl:

MěÚ Říčany

Datum vyhotovení ověřovací doložky: **2.3.2026**

Jméno a příjmení osoby, která změnu formátu dokumentu provedla:

Hlavní Budova č.p. 53 Podatelna "A"