


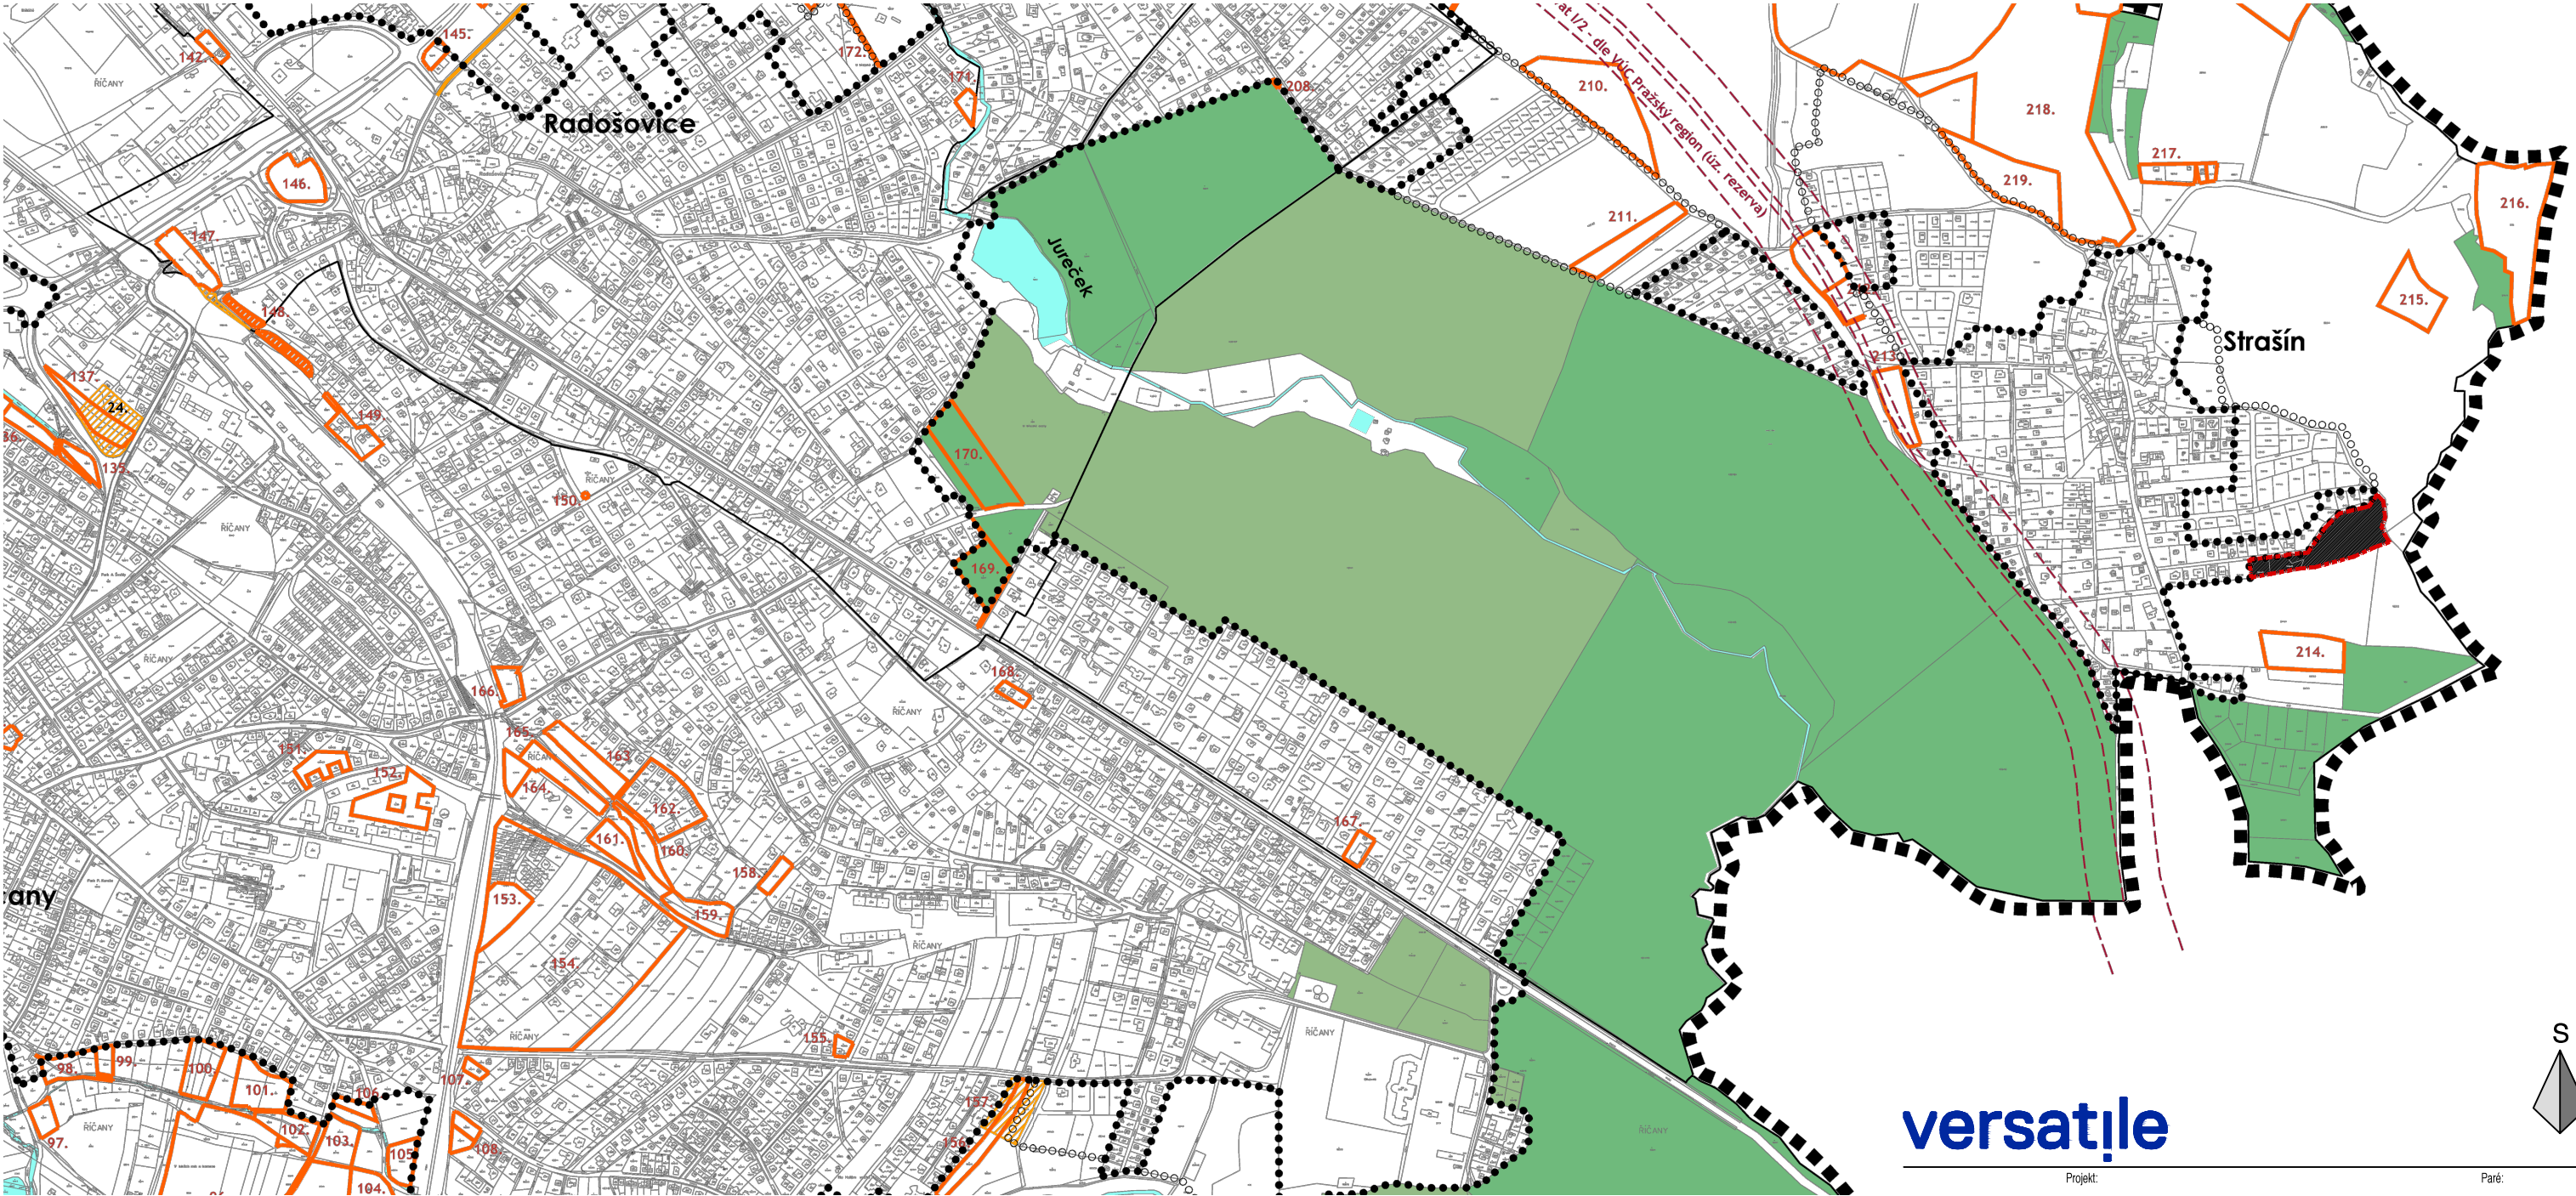

LEGENDA POUŽITÝCH ZNAČEK

 řešné území

MĚŘÍTKO 1:10 000

0 200 m 500 m

versatile



Projekt: Paré:

Územní studie "Strašín - Jih I." - Říčany

Místo:
Říčany
Strašín u Říčan [756237]
parc. č.:
544/7, 544/8, 544/10, 541

Zadavatel
MÚ Říčany, Odbor územního plánování a regionálního rozvoje
Komenského náměstí 1619/2, 251 01 Říčany

Stupeň dokumentace:
ÚZEMNÍ STUDIE

Část dokumentace:
C - Situační výkresy

Autor:
Ing. arch. Pavel Salák
Ing. arch. Daniel Pružina

Zodpovědný projektant:
Ing. arch. Pavel Salák

Vypracoval:
Ing. arch. Pavel Salák
Ing. arch. Daniel Pružina

Dokument/Výkres:
SITUACE ŠIRŠÍCH VZTAHŮ

Měřítko: 1:10 000 Datum: 25.11.2015 Číslo výkresu: **C.1**