


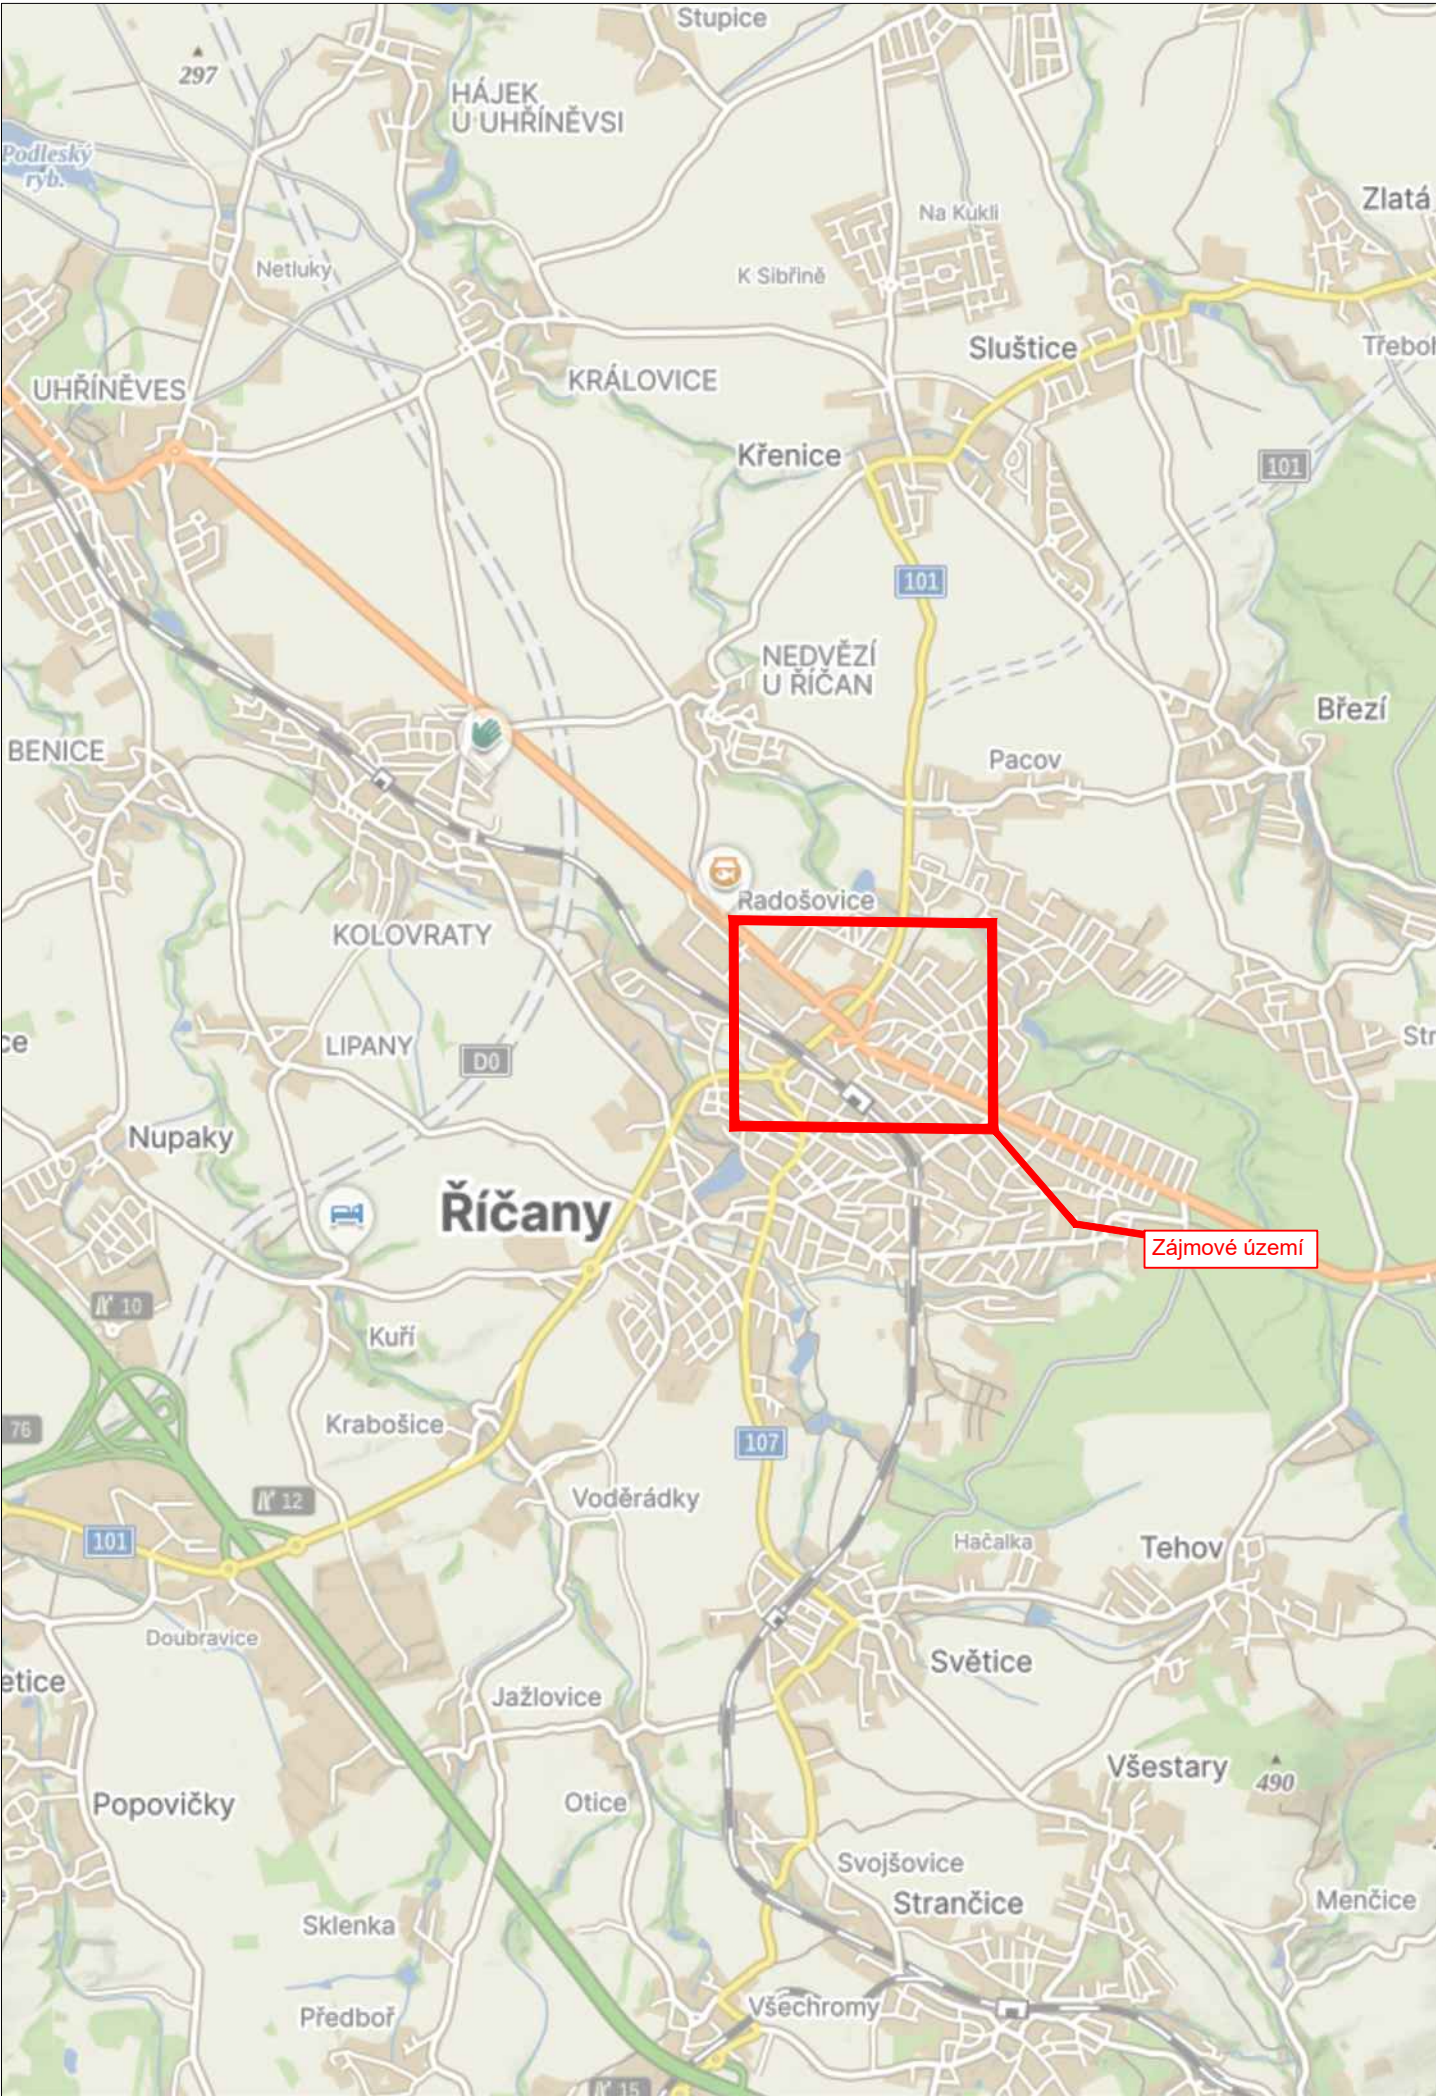

LEGENDA

návrh - SDZ

STÁVAJÍCÍ - SDZ

P2

P2

Tabulka navržených DZ

E.1

Položka	Počet
A15 (Fluorescenční podklad) - (R2)	2
A15 (Fluorescenční podklad)	1
A15 + E7b	2
B20a (30) - R2	2
P6 (Fluorescenční podklad)	2
Z4 (Ostup 8m)	25
V5 (0,5/4)	

E.2

Položka	Počet
3sv	
A15 (Fluorescenční podklad) - (R2)	2
A15 (Fluorescenční podklad)	1
A15 + E7b	2
A6b + B20a (30) - R2	2
P6 (Fluorescenční podklad)	2
Z4 (Ostup 8m)	10
V5 (0,5/4)	

E.3

Položka	Počet
A15 (Fluorescenční podklad) (R2)	2
A15 (Fluorescenční podklad)	1
A9 + IP10a	1
A15 + E7b	2
B20a (30) - R2	2
IS10b (100m) - R2	2
P6 ((Fluorescenční podklad)	2
IS11a	1
IS11b (R2) - Rovně	1
IS11b (R2) - L/P	1
IS11b - Rovně	1
IS11b - L/P	1
IP22 (R2)	1
Z4 (Ostup 8m)	25
B1 + Z2	1
V1a (0,125) - 150m	
V5 (0,5/4)	

3K ZNAČKY

s.r.o.

3K značky s.r.o.

Jiráskova 1519, 251 01 Říčany

tel.: +420 323 601 237, www.3kznacky.cz, info@3kznacky.cz

VYPRACOVAL: Petr Kolář

HL. INŽENÝR PROJEKTU: Jakub Turoň

INVESTOR: EUROVIA CZ a.s., K Hájům 946, 155 00, Praha 5

ČÍSLO ZAKÁZKY: 26 00 XXX

DATUM: 07/2026

AKCE: Černokostelecká - Havárie - Etapa I až III

MĚŘÍTKO: 1:80 000

STUPEŇ: RDS

FORMÁT: A3


PŘÍLOHA: Zájmová mapa

KOPIE ČÍSLO:


PŘÍLOHA ČÍSLO: A

KOPIROVÁNÍ A ROZMNOŽOVÁNÍ POUZE PO PŘEDCHOZÍM SOUHLASU 3K ZNAČKY s.r.o.

Místní úprava v rozporu s DIO bude zneplatněna

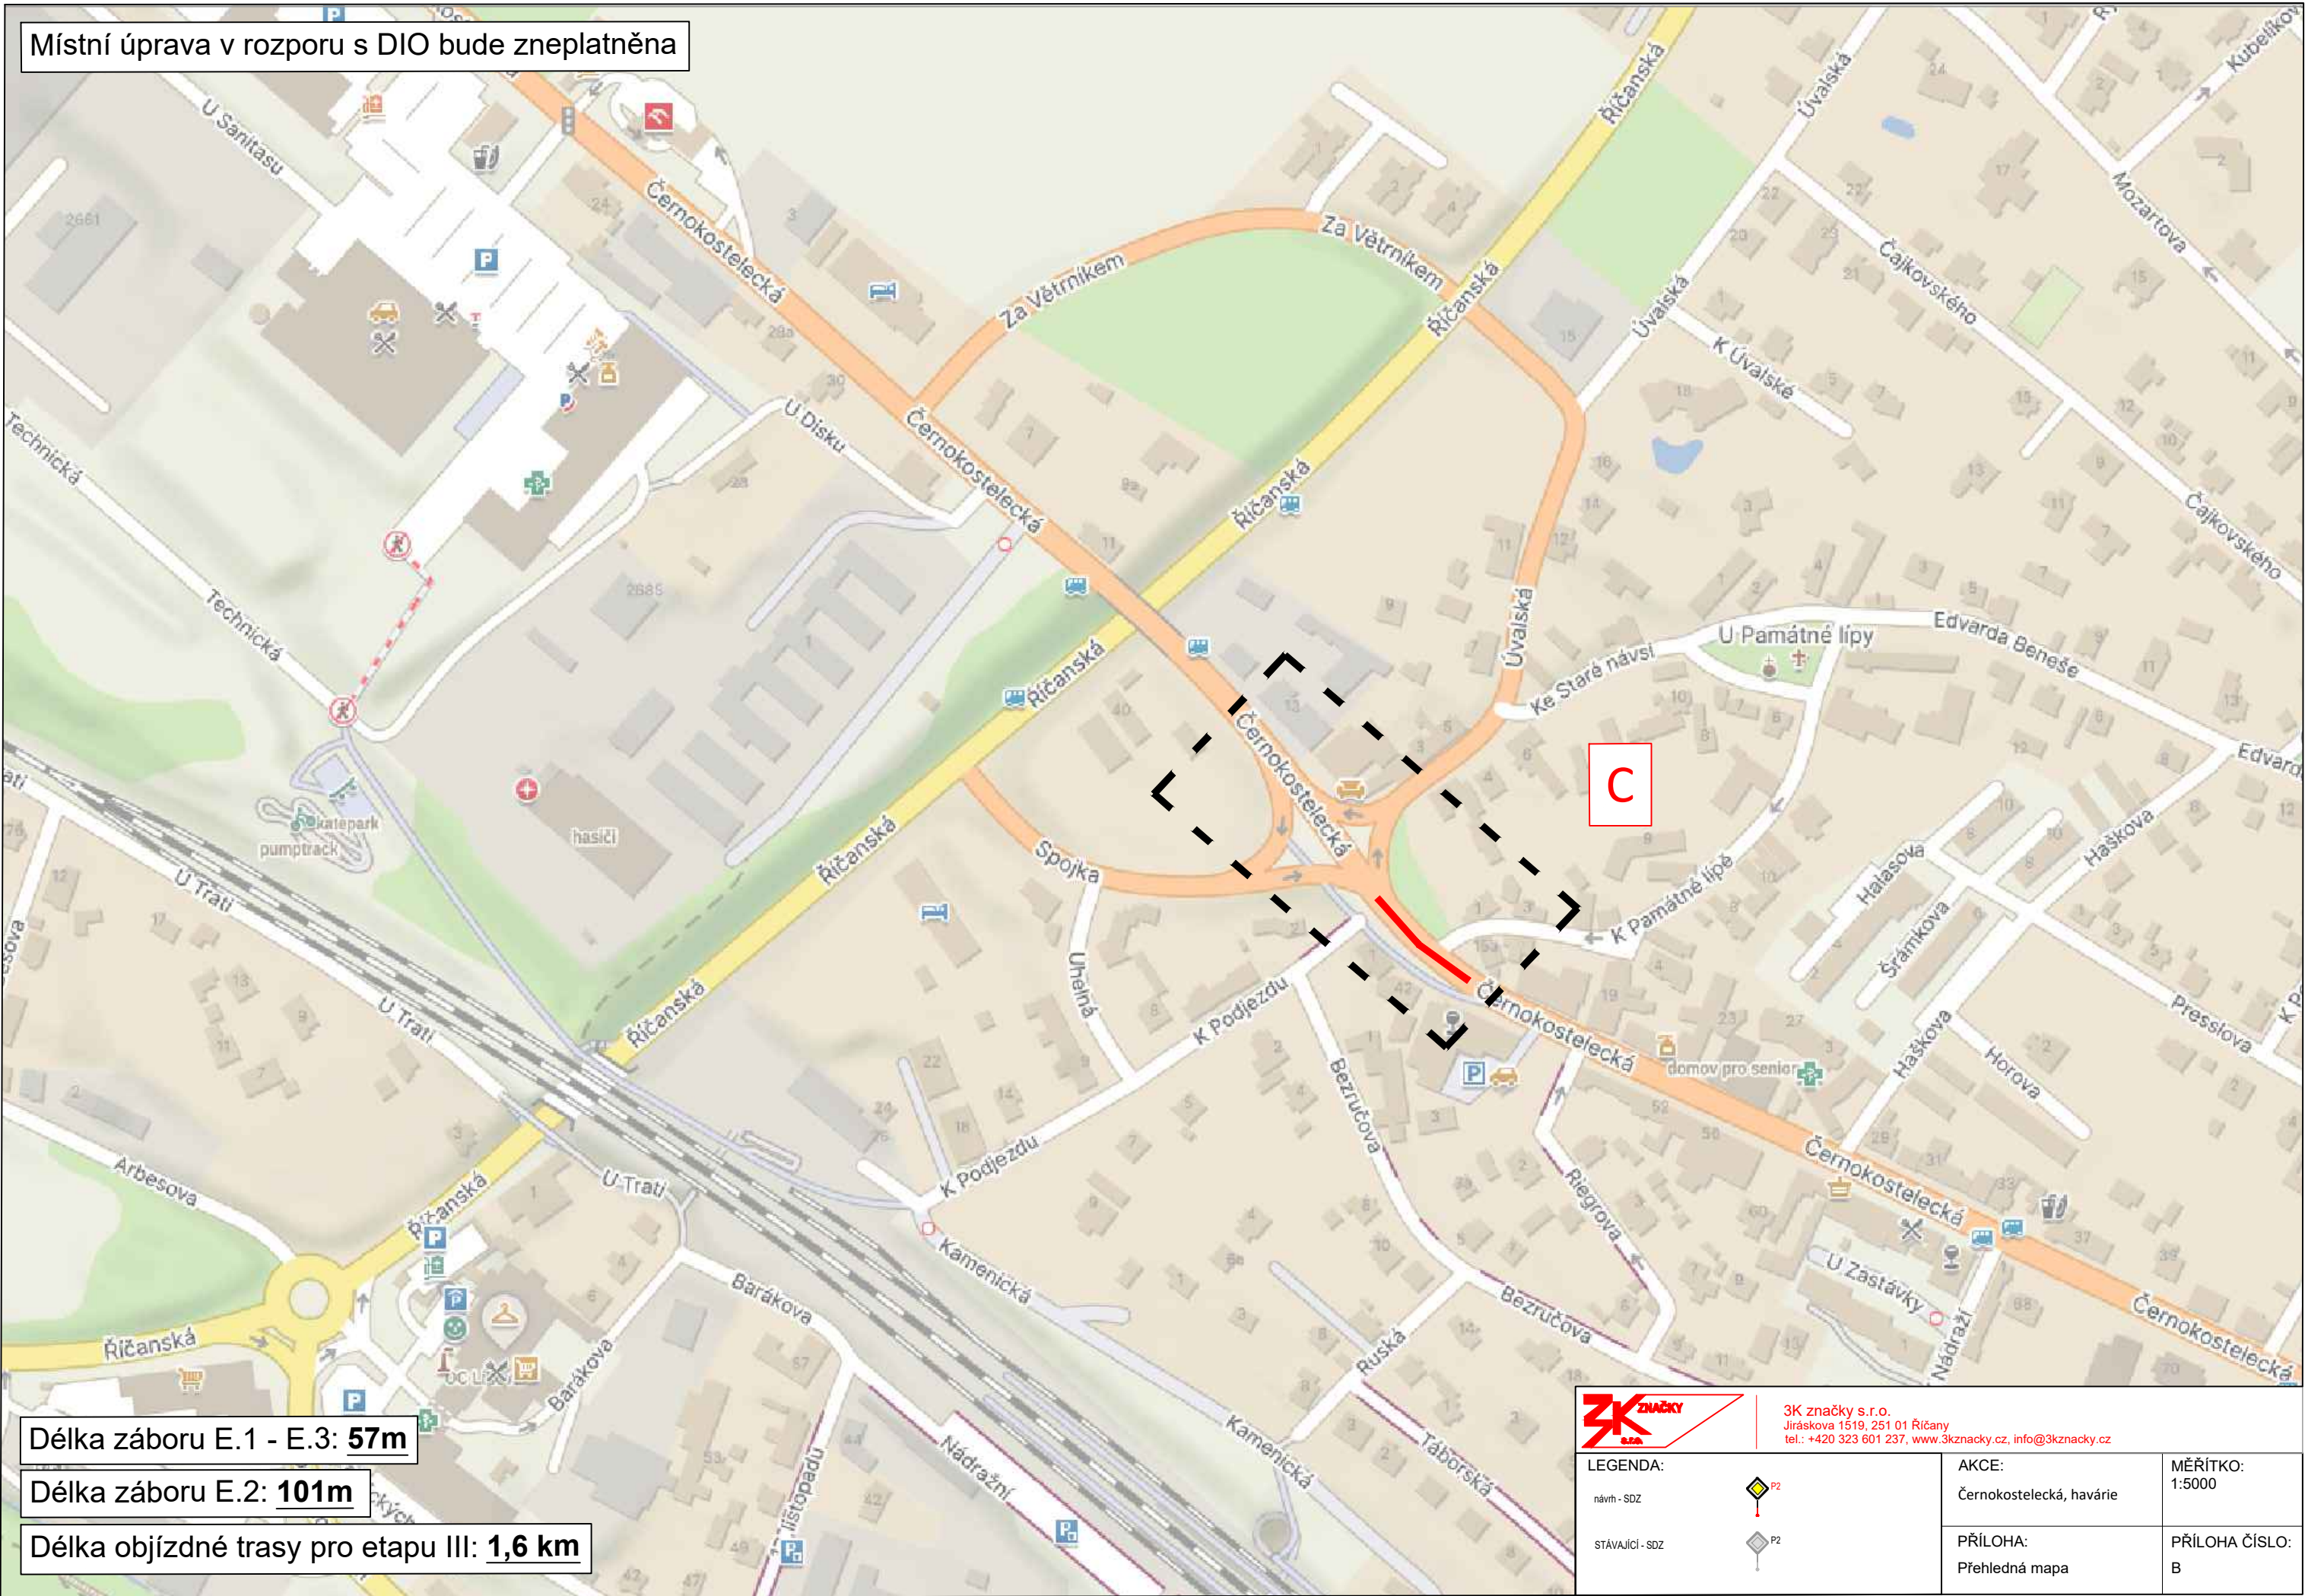

Místní úprava v rozporu s DIO bude zneplatněna

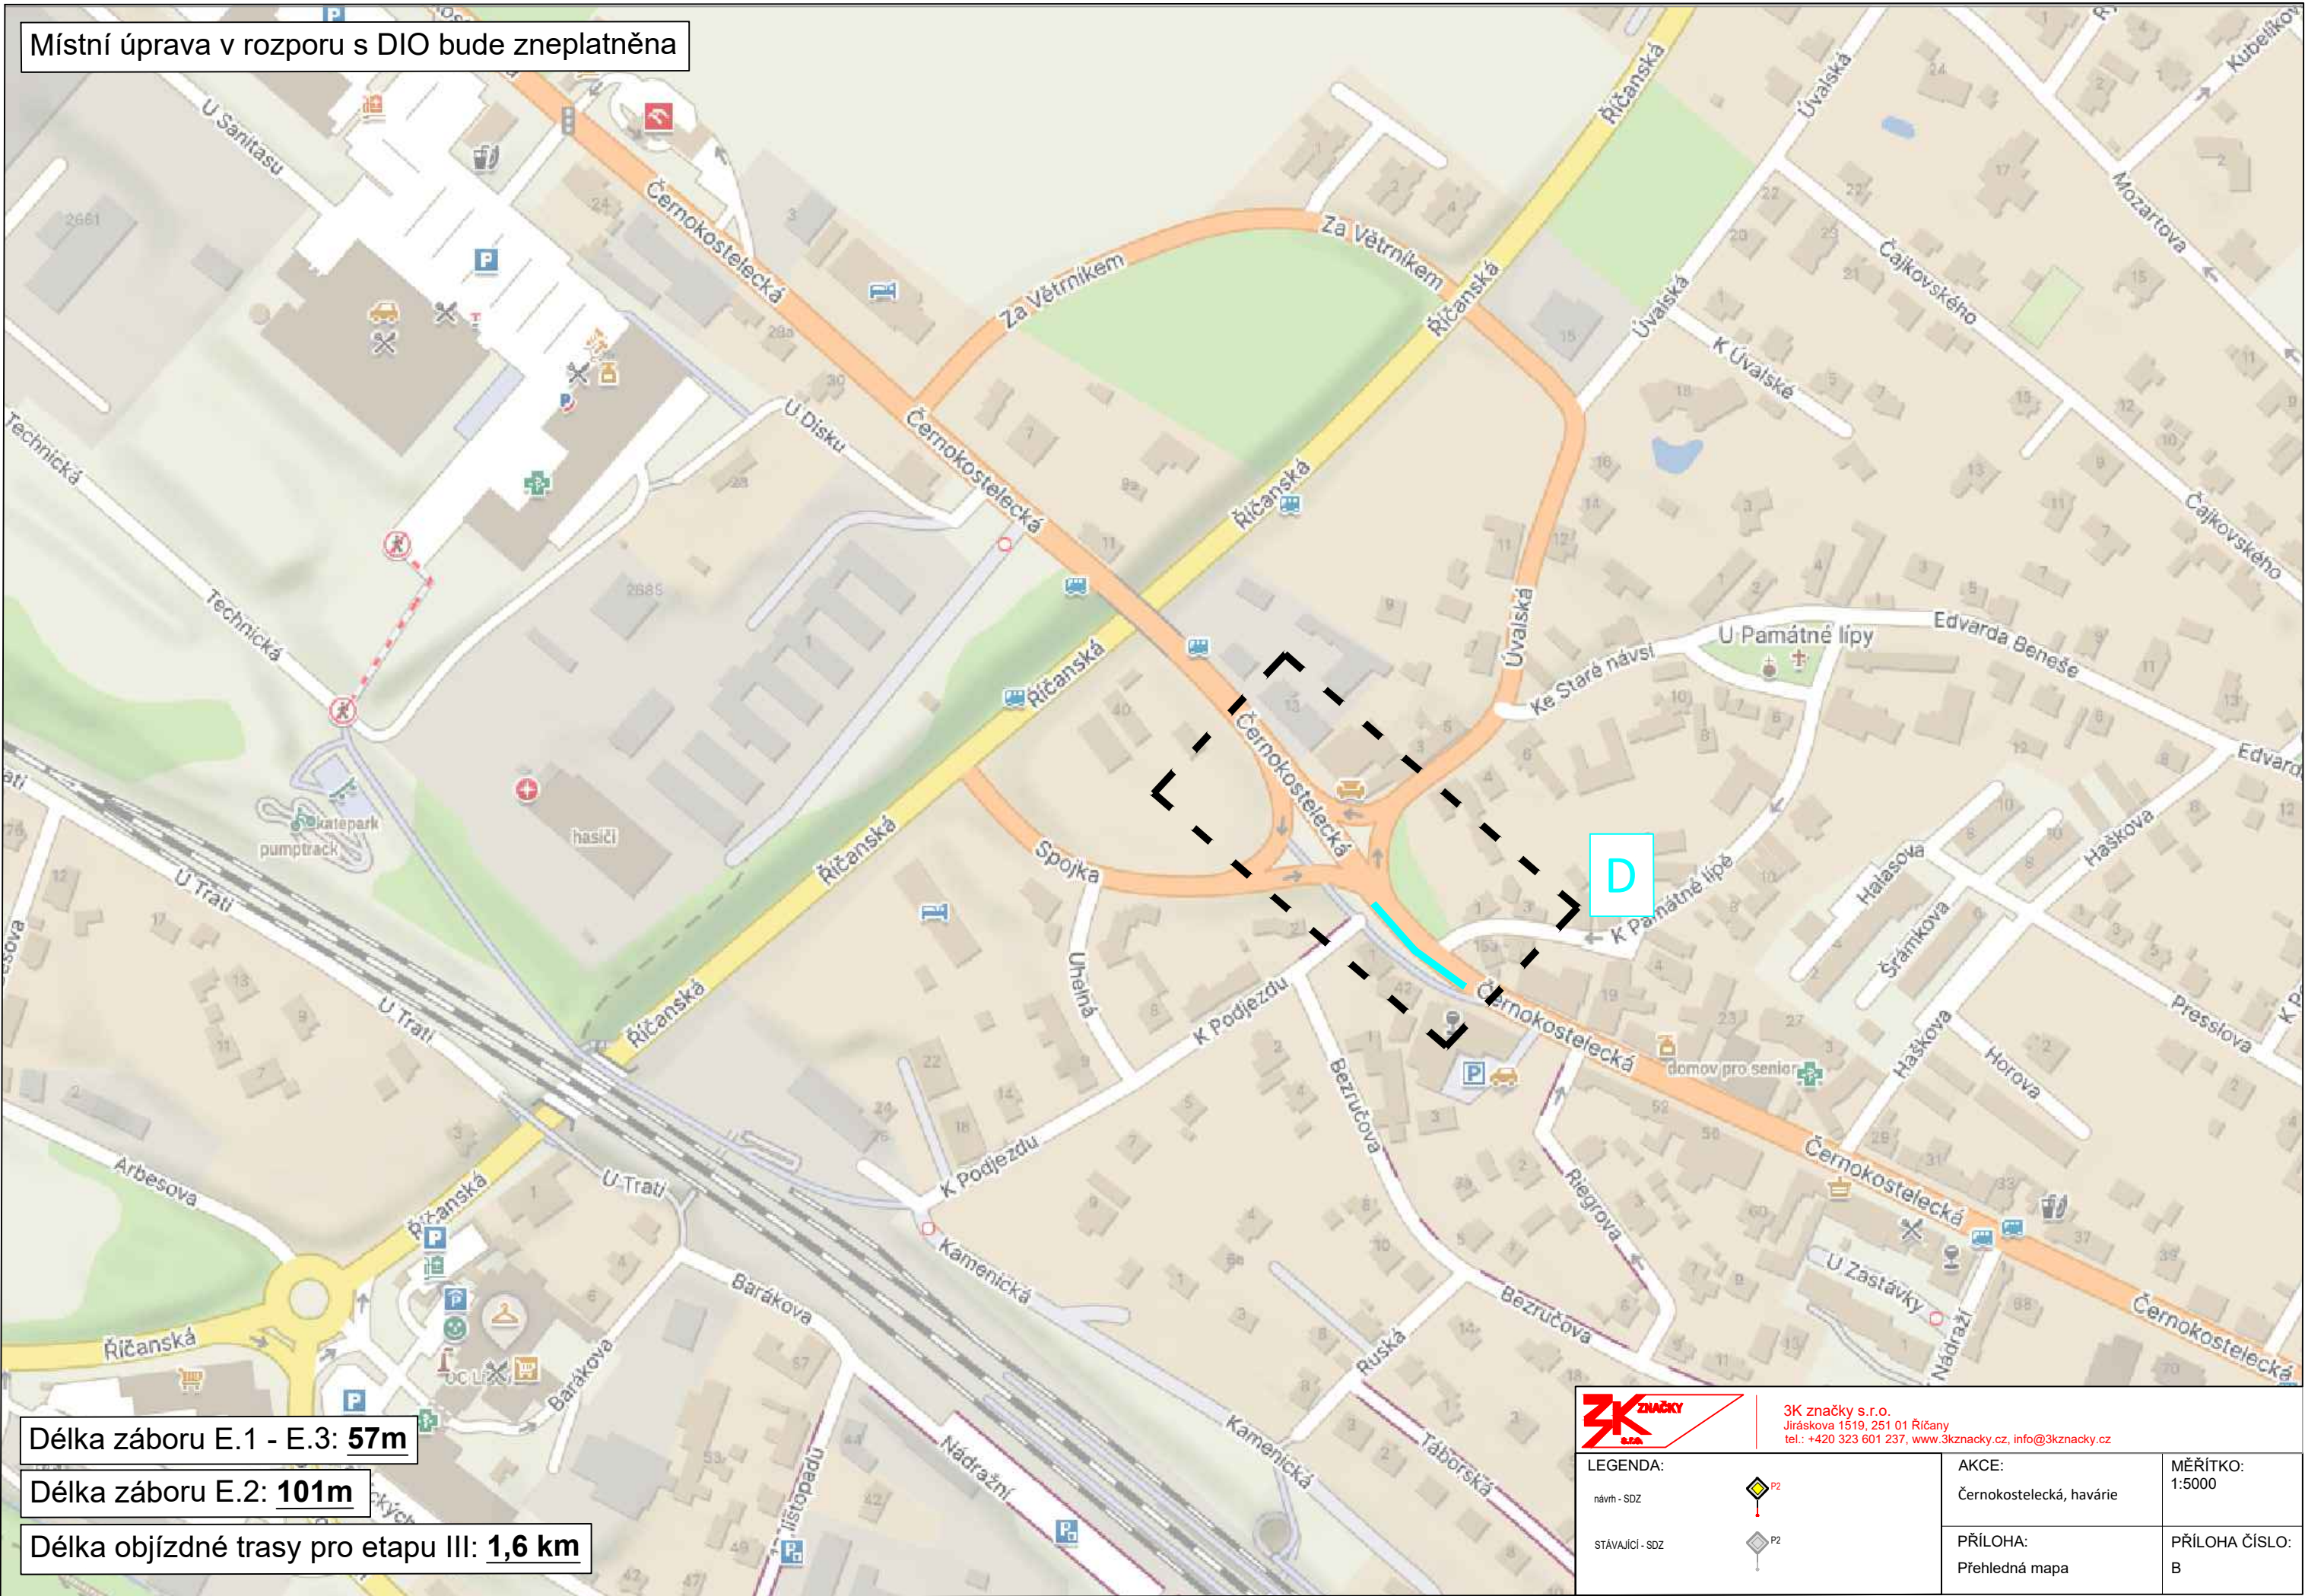



Délka záboru E.1 - E.3: **57m**

Délka záboru E.2: **101m**

Délka objízdné trasy pro etapu III: **1,6 km**

Místní úprava v rozporu s DIO bude zneplatněna

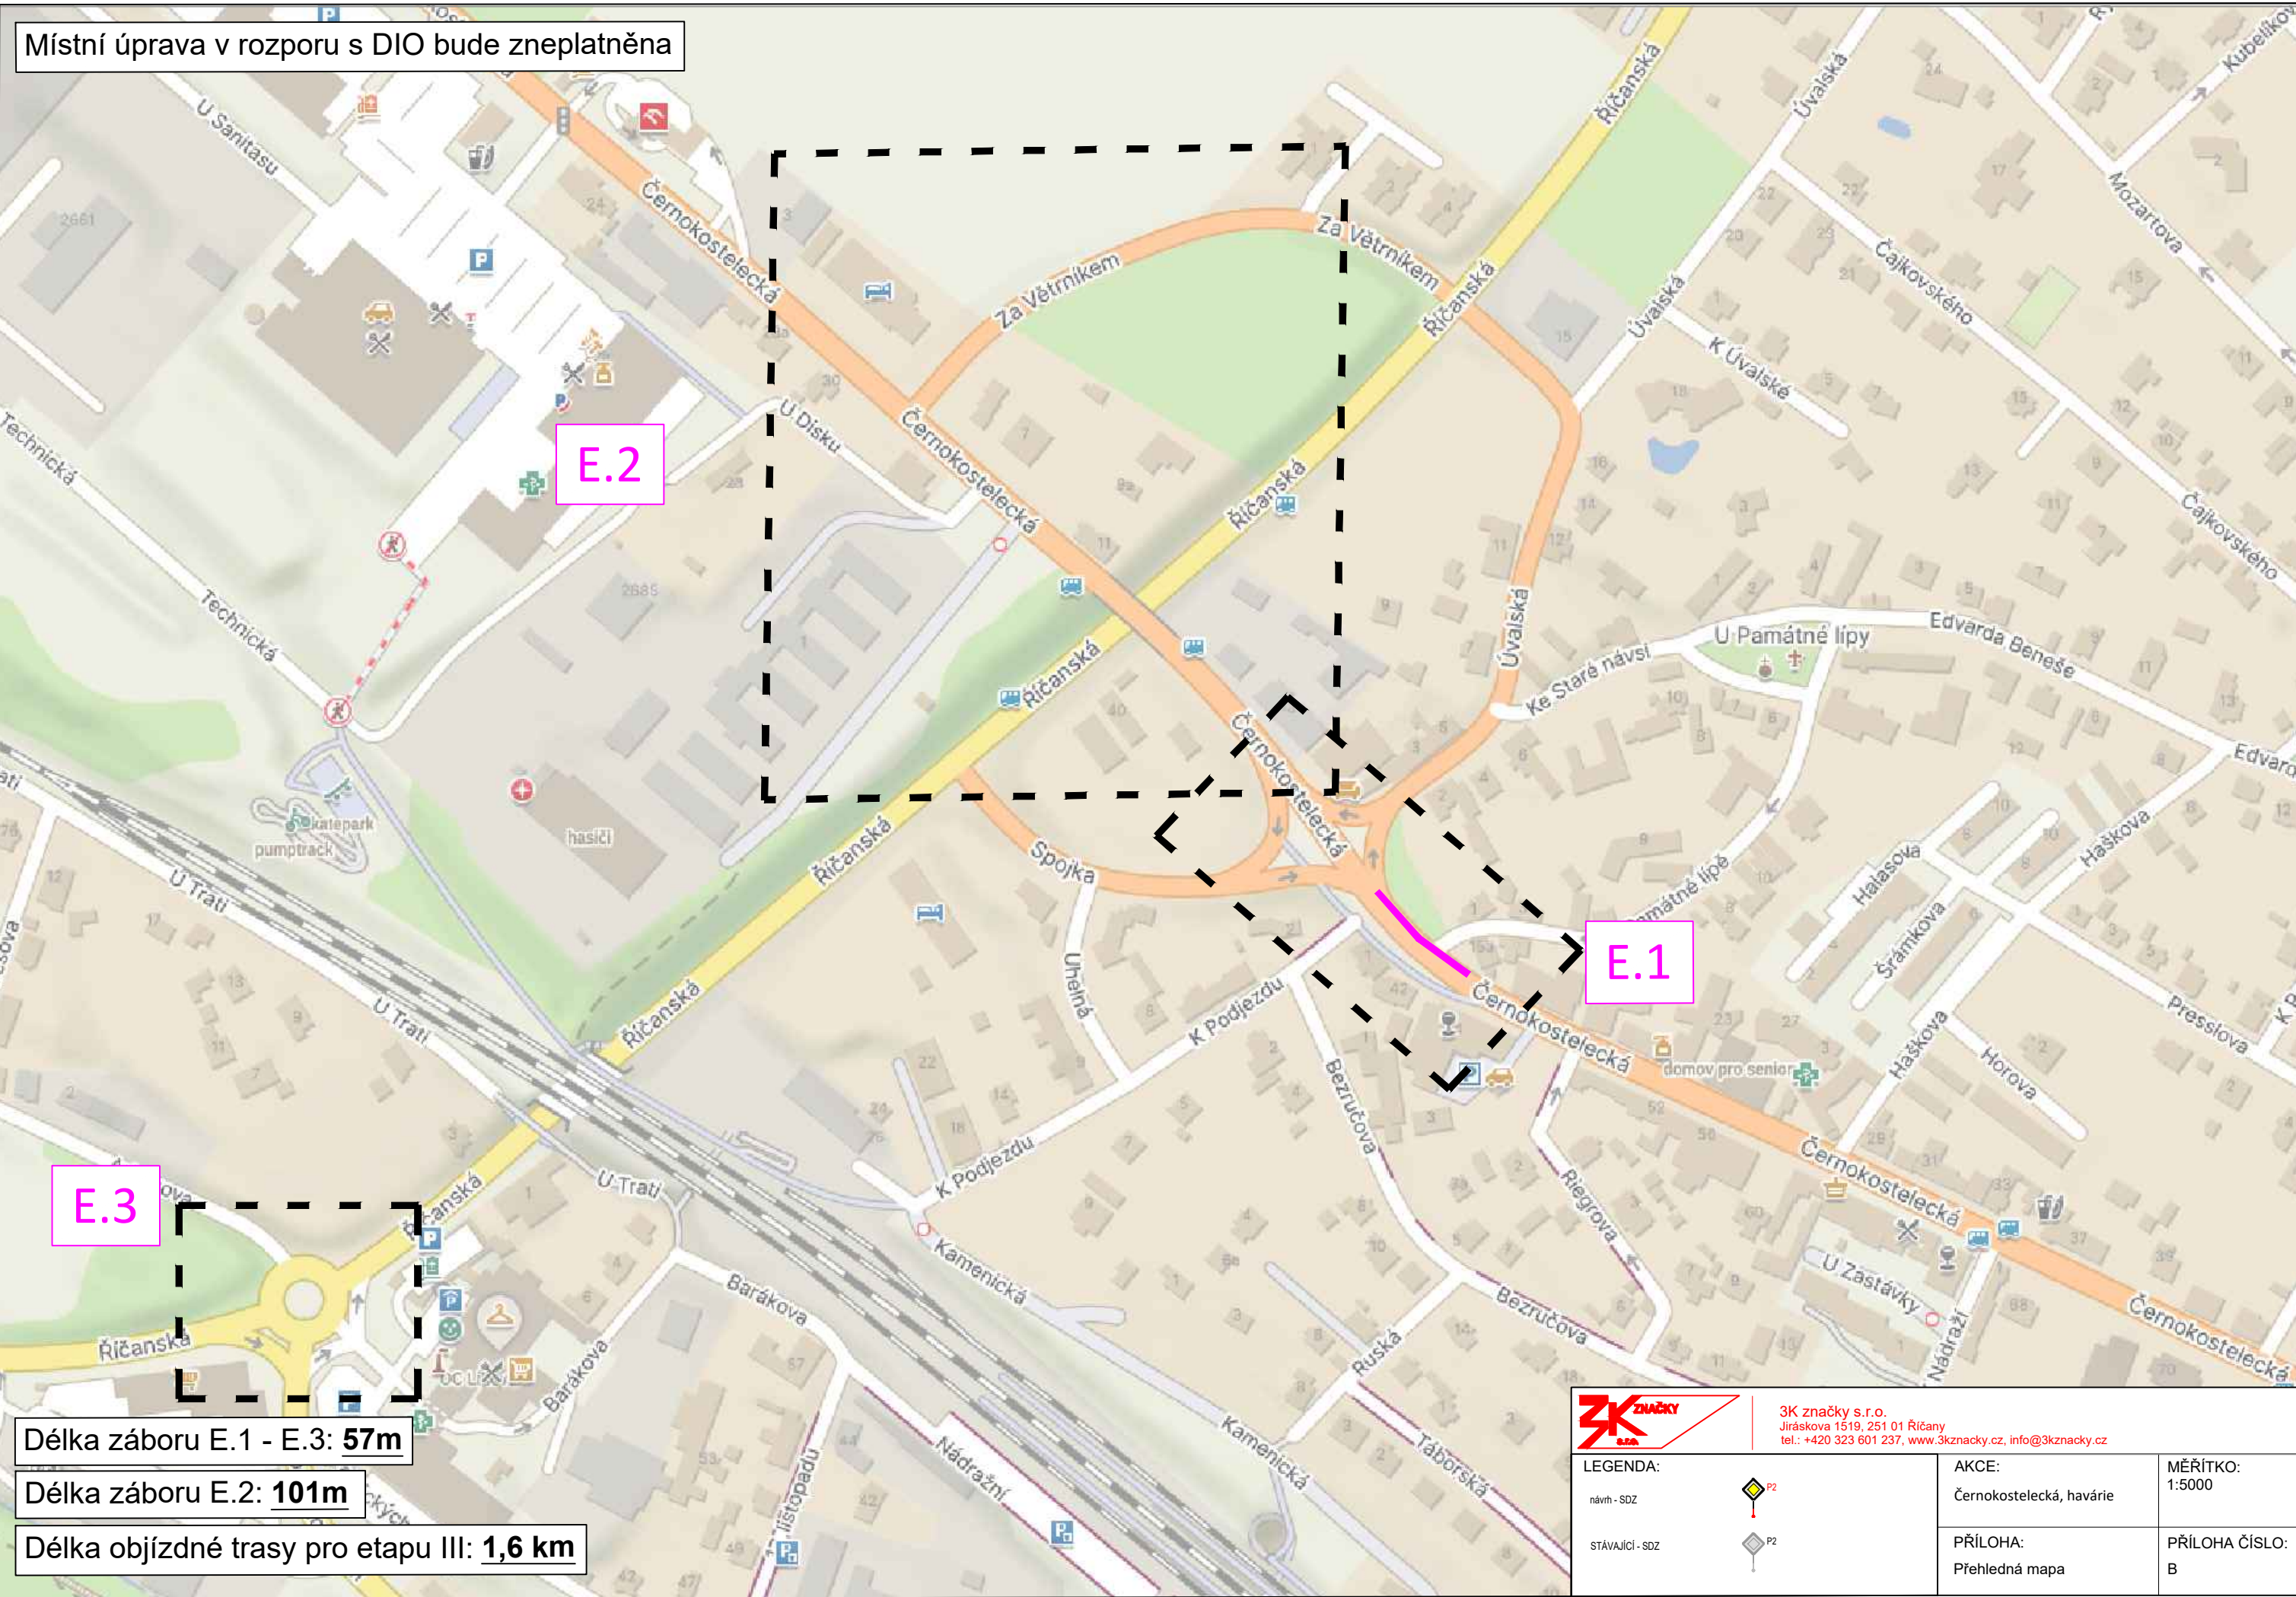

 



3K značky s.r.o.
Jiráskova 1519, 251 01 Říčany
tel.: +420 323 601 237, www.3kznacky.cz, info@3kznacky.cz

LEGENDA:

návrh - SDZ



stávající - SDZ



AKCE:
Černokostelecká, havárie

MĚŘÍTKO:
1:1000

PŘÍLOHA:
Situace DIO I - Etapa II

PŘÍLOHA ČÍSLO:
D





3K značky s.r.o.
Jiráskova 1519, 251 01 Říčany
tel.: +420 323 601 237, www.3kznacky.cz, info@3kznacky.cz

LEGENDA:

- návrh - SDZ
- STÁVAJÍCÍ - SDZ




AKCE:
Černokostecká, havárie

PŘÍLOHA:
Situace DIO II - Etapa III

MĚŘÍTKO:
1:1000

PŘÍLOHA ČÍSLO:
E.2

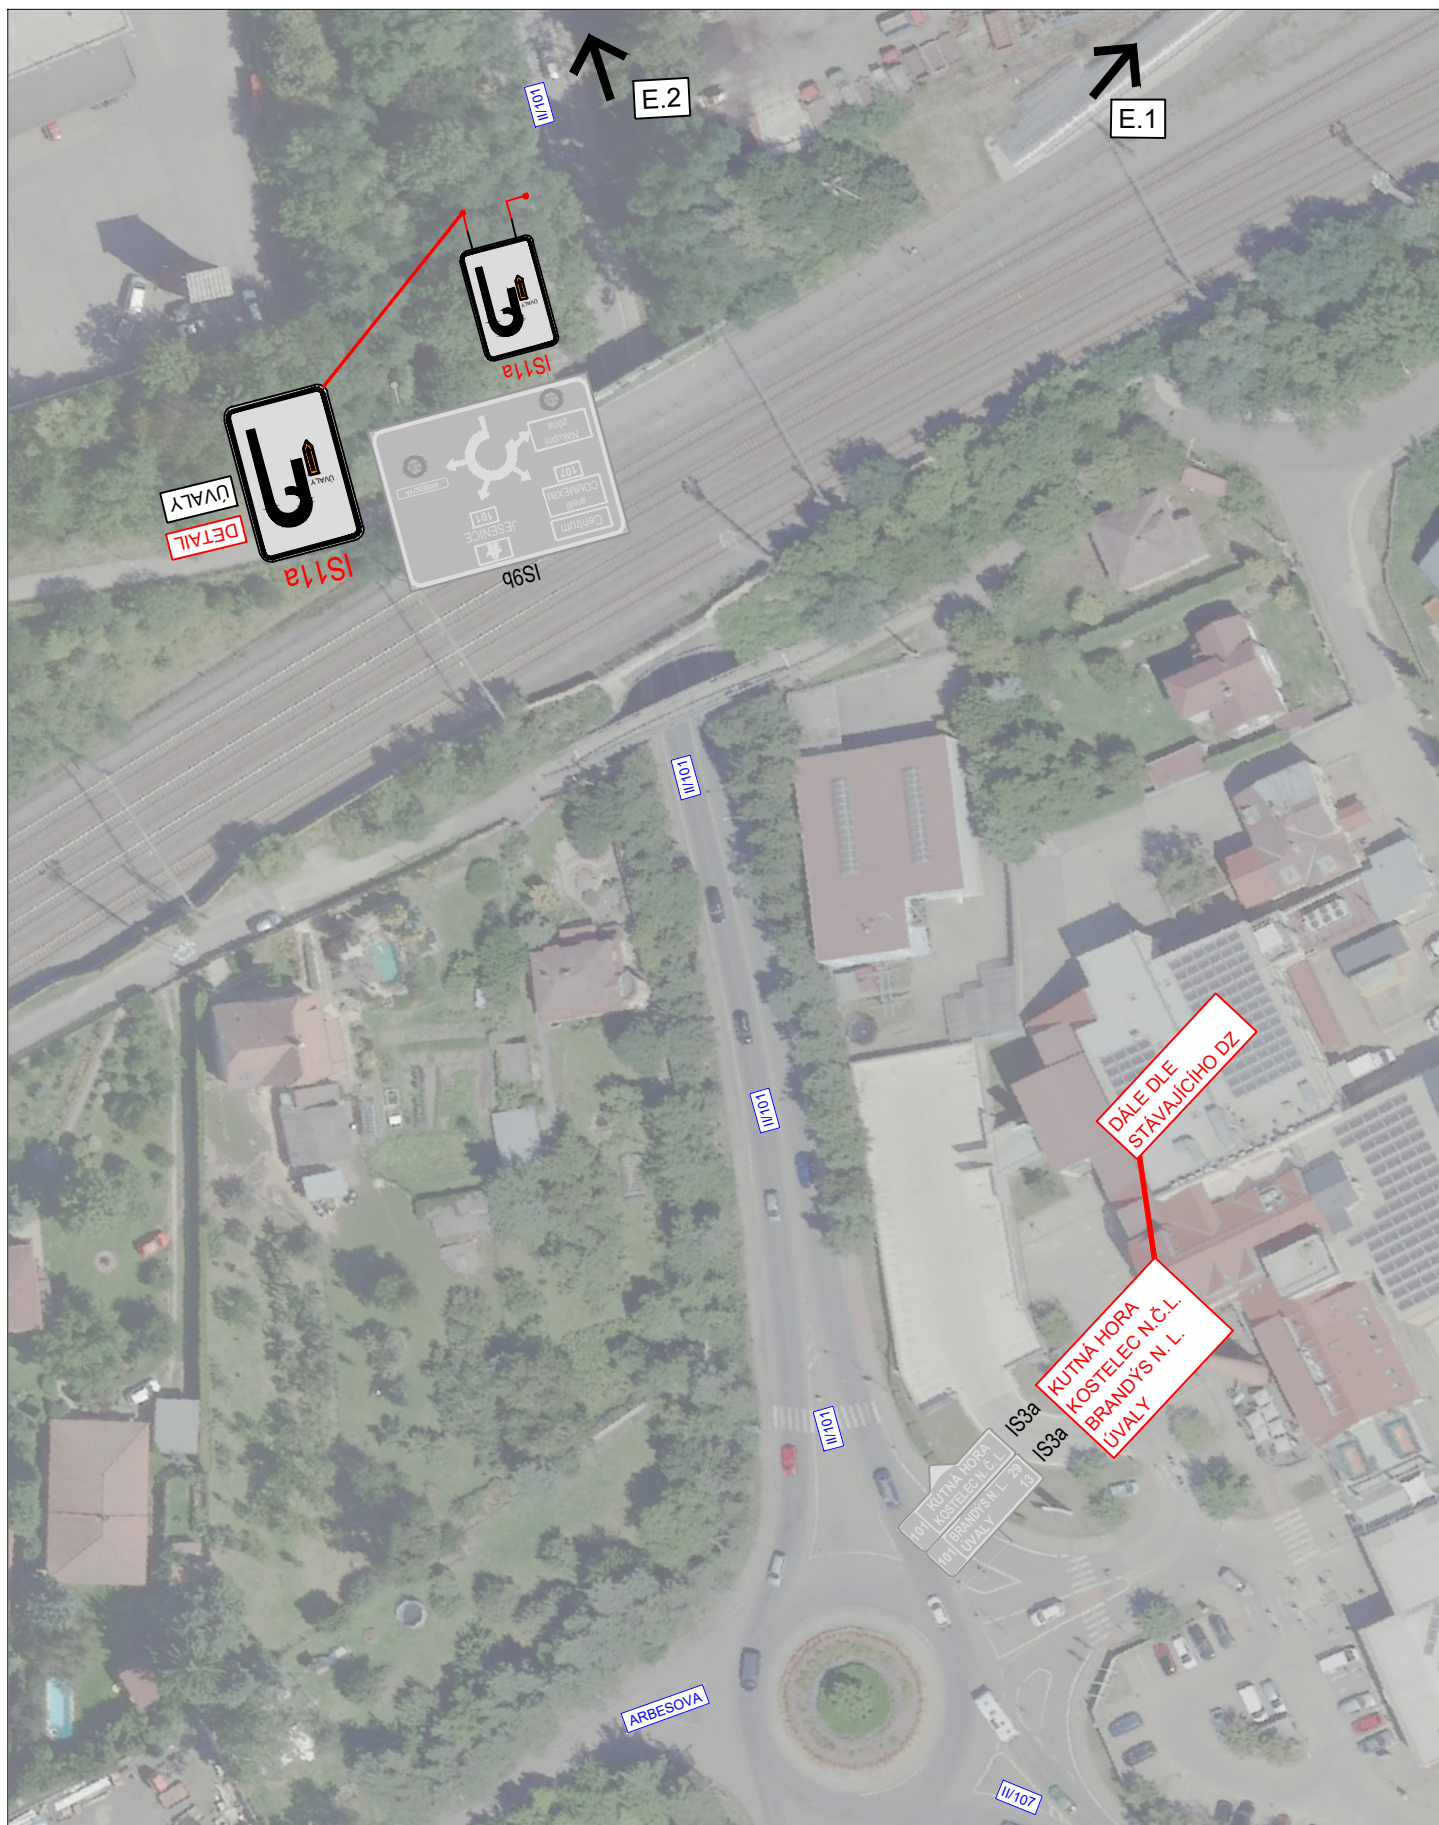

3K značky s.r.o.
Jiráskova 1519, 251 01 Říčany
tel.: +420 323 601 237, www.3kznacky.cz, info@3kznacky.cz

LEGENDA:

návrh - SDZ



STÁVAJÍCÍ - SDZ



AKCE:

Černokostelecká, havárie

PŘÍLOHA:

Situace DIO III - Etapa III

MĚŘÍTKO:

1:1000

PŘÍLOHA ČÍSLO:

E.3

Doložka podle § 69a odst. 4 zákona č. 499/2004 Sb. a § 24 odst. 3 vyhlášky č. 259/2012 Sb. pro změnu datového formátu dokumentu v digitální podobě.

Dokument na vstupu byl podepsán a platnost elektronických podpisů (značek) byla ověřena.

Údaje o elektronickém podpisu: číslo certifikátu **016DF6E3**, vydavatel **PostSignum Qualified CA 4, Česká pošta, s.p.**, signatář **Ing. Martina Brychtová, Středočeský kraj.**

Údaje o časovém razítku: datum a čas **08.07.2026 16:44:06**, číslo časového razítka **3669D334132D007D6A4E62364C6E9B8A**, vydavatel **PostSignum TSA - TSU 1, Česká pošta, s.p..**

Údaje o elektronickém podpisu: číslo certifikátu **0164EF75**, vydavatel **PostSignum Qualified CA 4, Česká pošta, s.p.**, signatář **Středočeský kraj, Středočeský kraj.**

Údaje o časovém razítku: datum a čas **08.07.2026 16:44:46**, číslo časového razítka **5FEF3EEBE8C46276A4E625E178C2770**, vydavatel **PostSignum TSA - TSU 2, Česká pošta, s.p..**

Název souboru, nad kterým proběhla změna datového formátu:

DIO_Cernokostelecka_-_Havarie_-_komplet.pdf

Původní datový formát: **.PDF**

Subjekt, který změnu formátu dokumentu provedl:

MěÚ Říčany

Datum vyhotovení ověřovací doložky: **9.7.2026**

Jméno a příjmení osoby, která změnu formátu dokumentu provedla:

Hlavní Budova č.p. 53 Podatelna "A"