



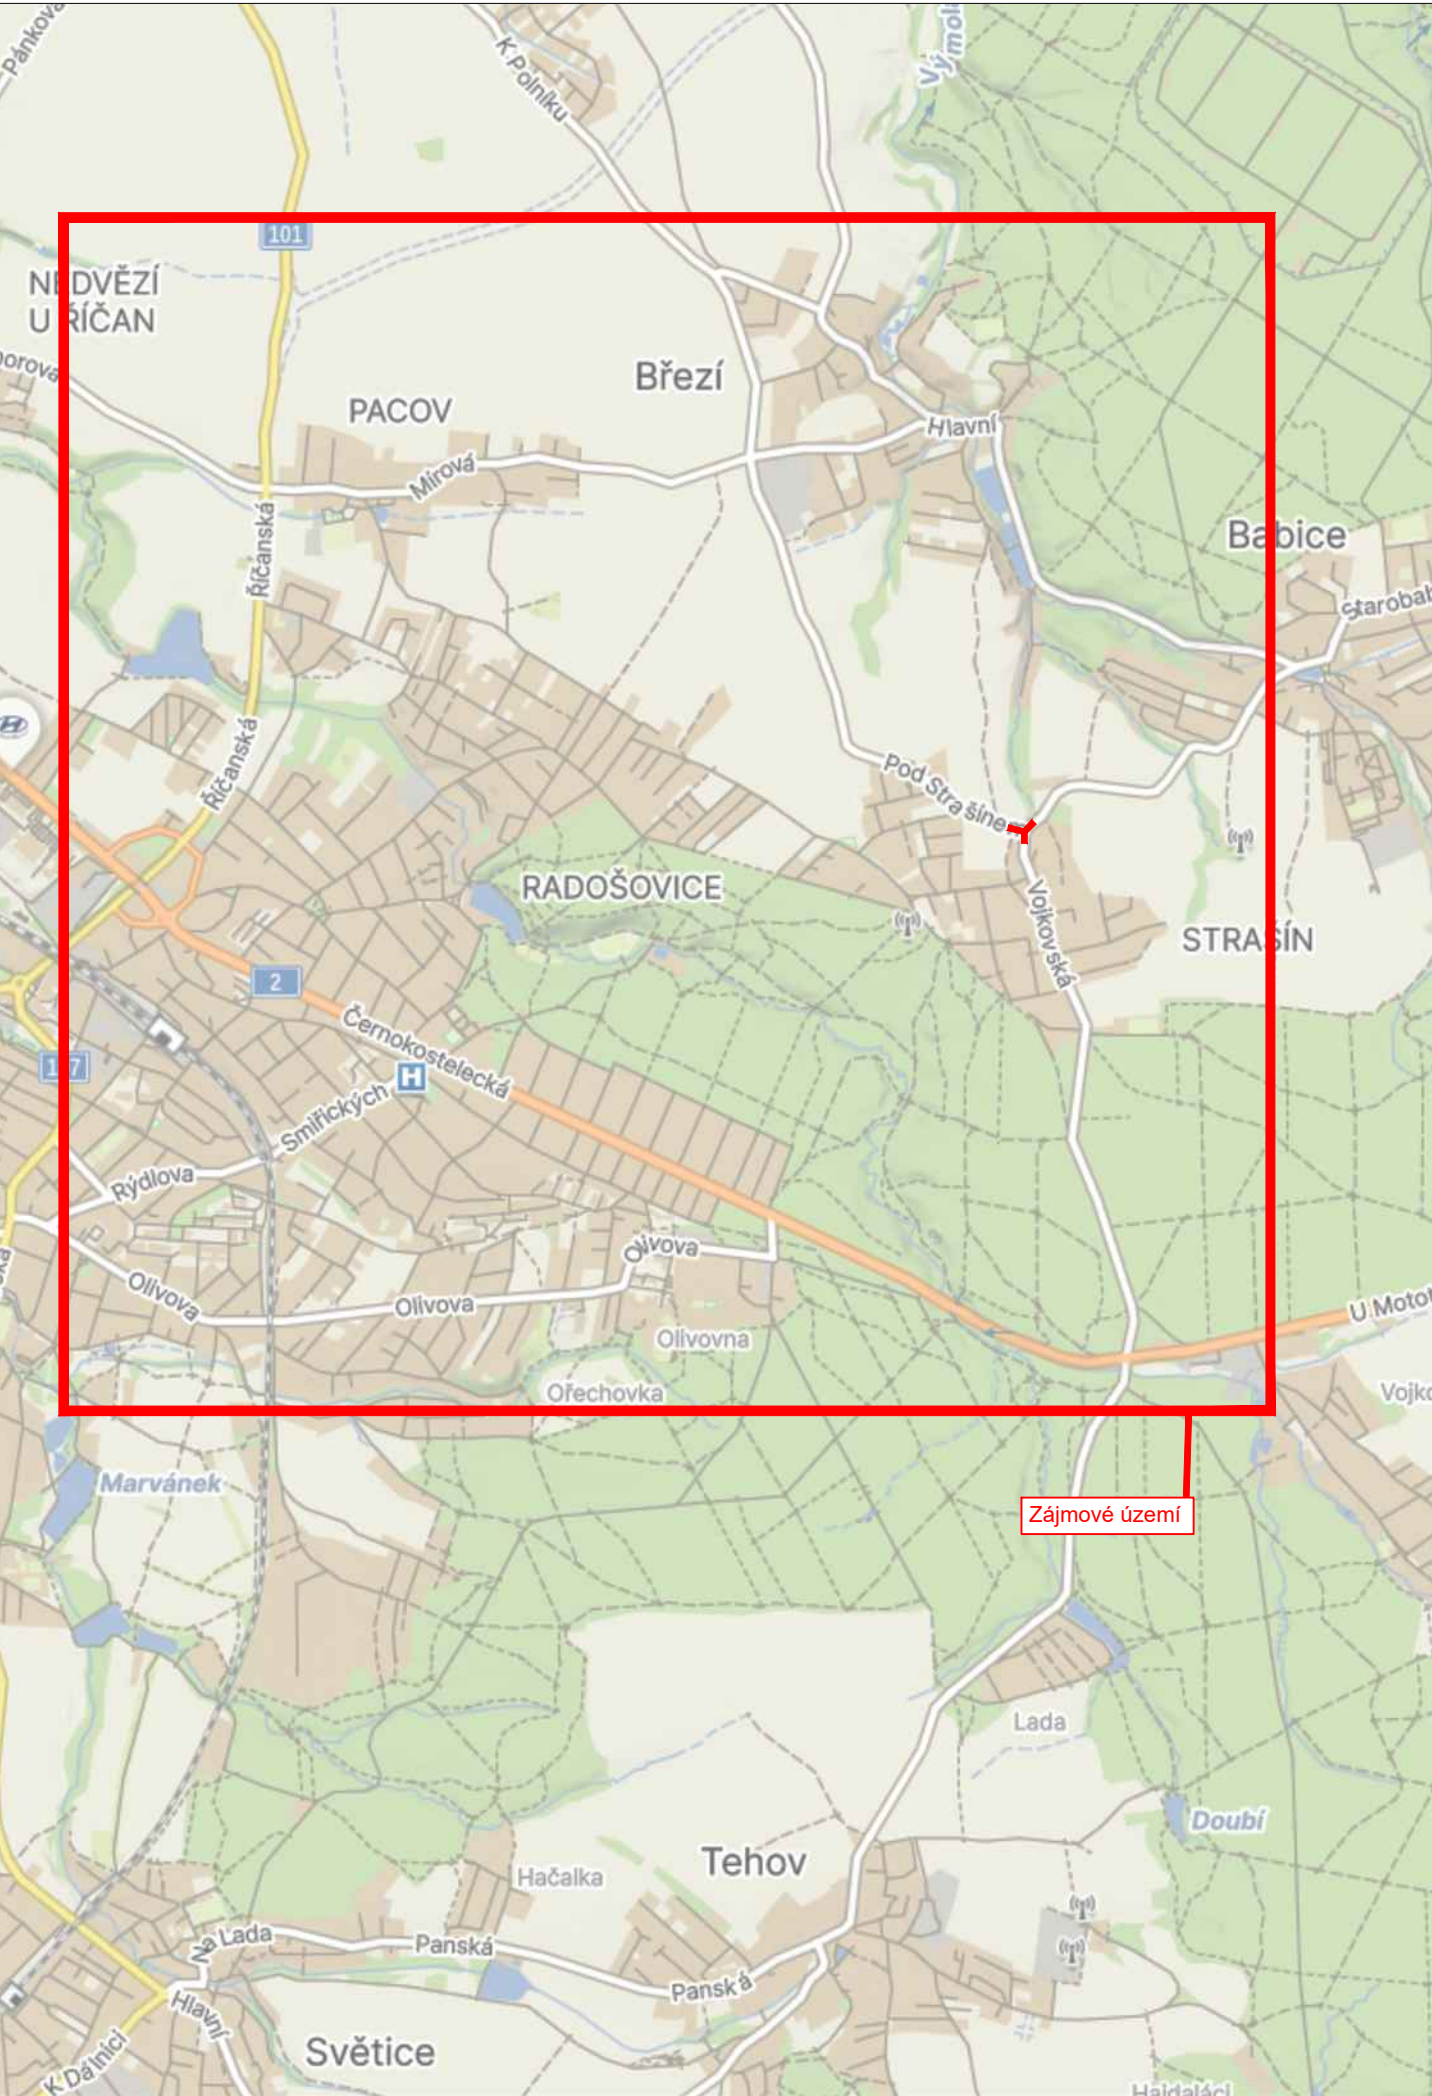

LEGENDA


návrh - SDZ

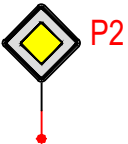

OBJÍZDNÁ TRASA



STÁVAJÍCÍ - SDZ

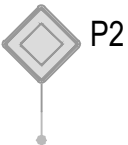

Tabulka navržených DZ

Položka	Počet
5sv + B1 + E13	3
B17 + E4	1
B28 + E13	3
IS11b - L/P	6
IS11b - Rovně	4
IS11b - Rovně (R2)	1
IP10a + B1 + E3a + E13	2
IP10b + B1 + E3a (R2)	1
IP10b	2
IP22 + SYMBOL E7b „ZASTÁVKA BUS V JÍZDNÍM PRUHU„	1

IP22 „SILNICE III/10174 SMĚR STRAŠÍN UZAVŘENA“	6
--	---

Schválil:..... Schválil:.....



3K značky s.r.o.
Jiráskova 1519, 251 01 Říčany
tel.: +420 323 601 237, www.3kznacky.cz, info@3kznacky.cz

VYPRACOVAL: Petr Kolář

HL. INŽENÝR PROJEKTU: Jakub Turoň

INVESTOR:
KSÚS p.o.

ČÍSLO ZAKÁZKY:
26 10 183

DATUM:
09/2026

AKCE:

III/10174 Říčany - Strašín

MĚŘÍTKO: 1:40 000

FORMÁT: A3

STUPEŇ: RDS

PŘÍLOHA ČÍSLO:


PŘÍLOHA:

Zájmová mapa

KOPIE ČÍSLO:

A

Místní úprava v rozporu s DIO bude zneplatněna

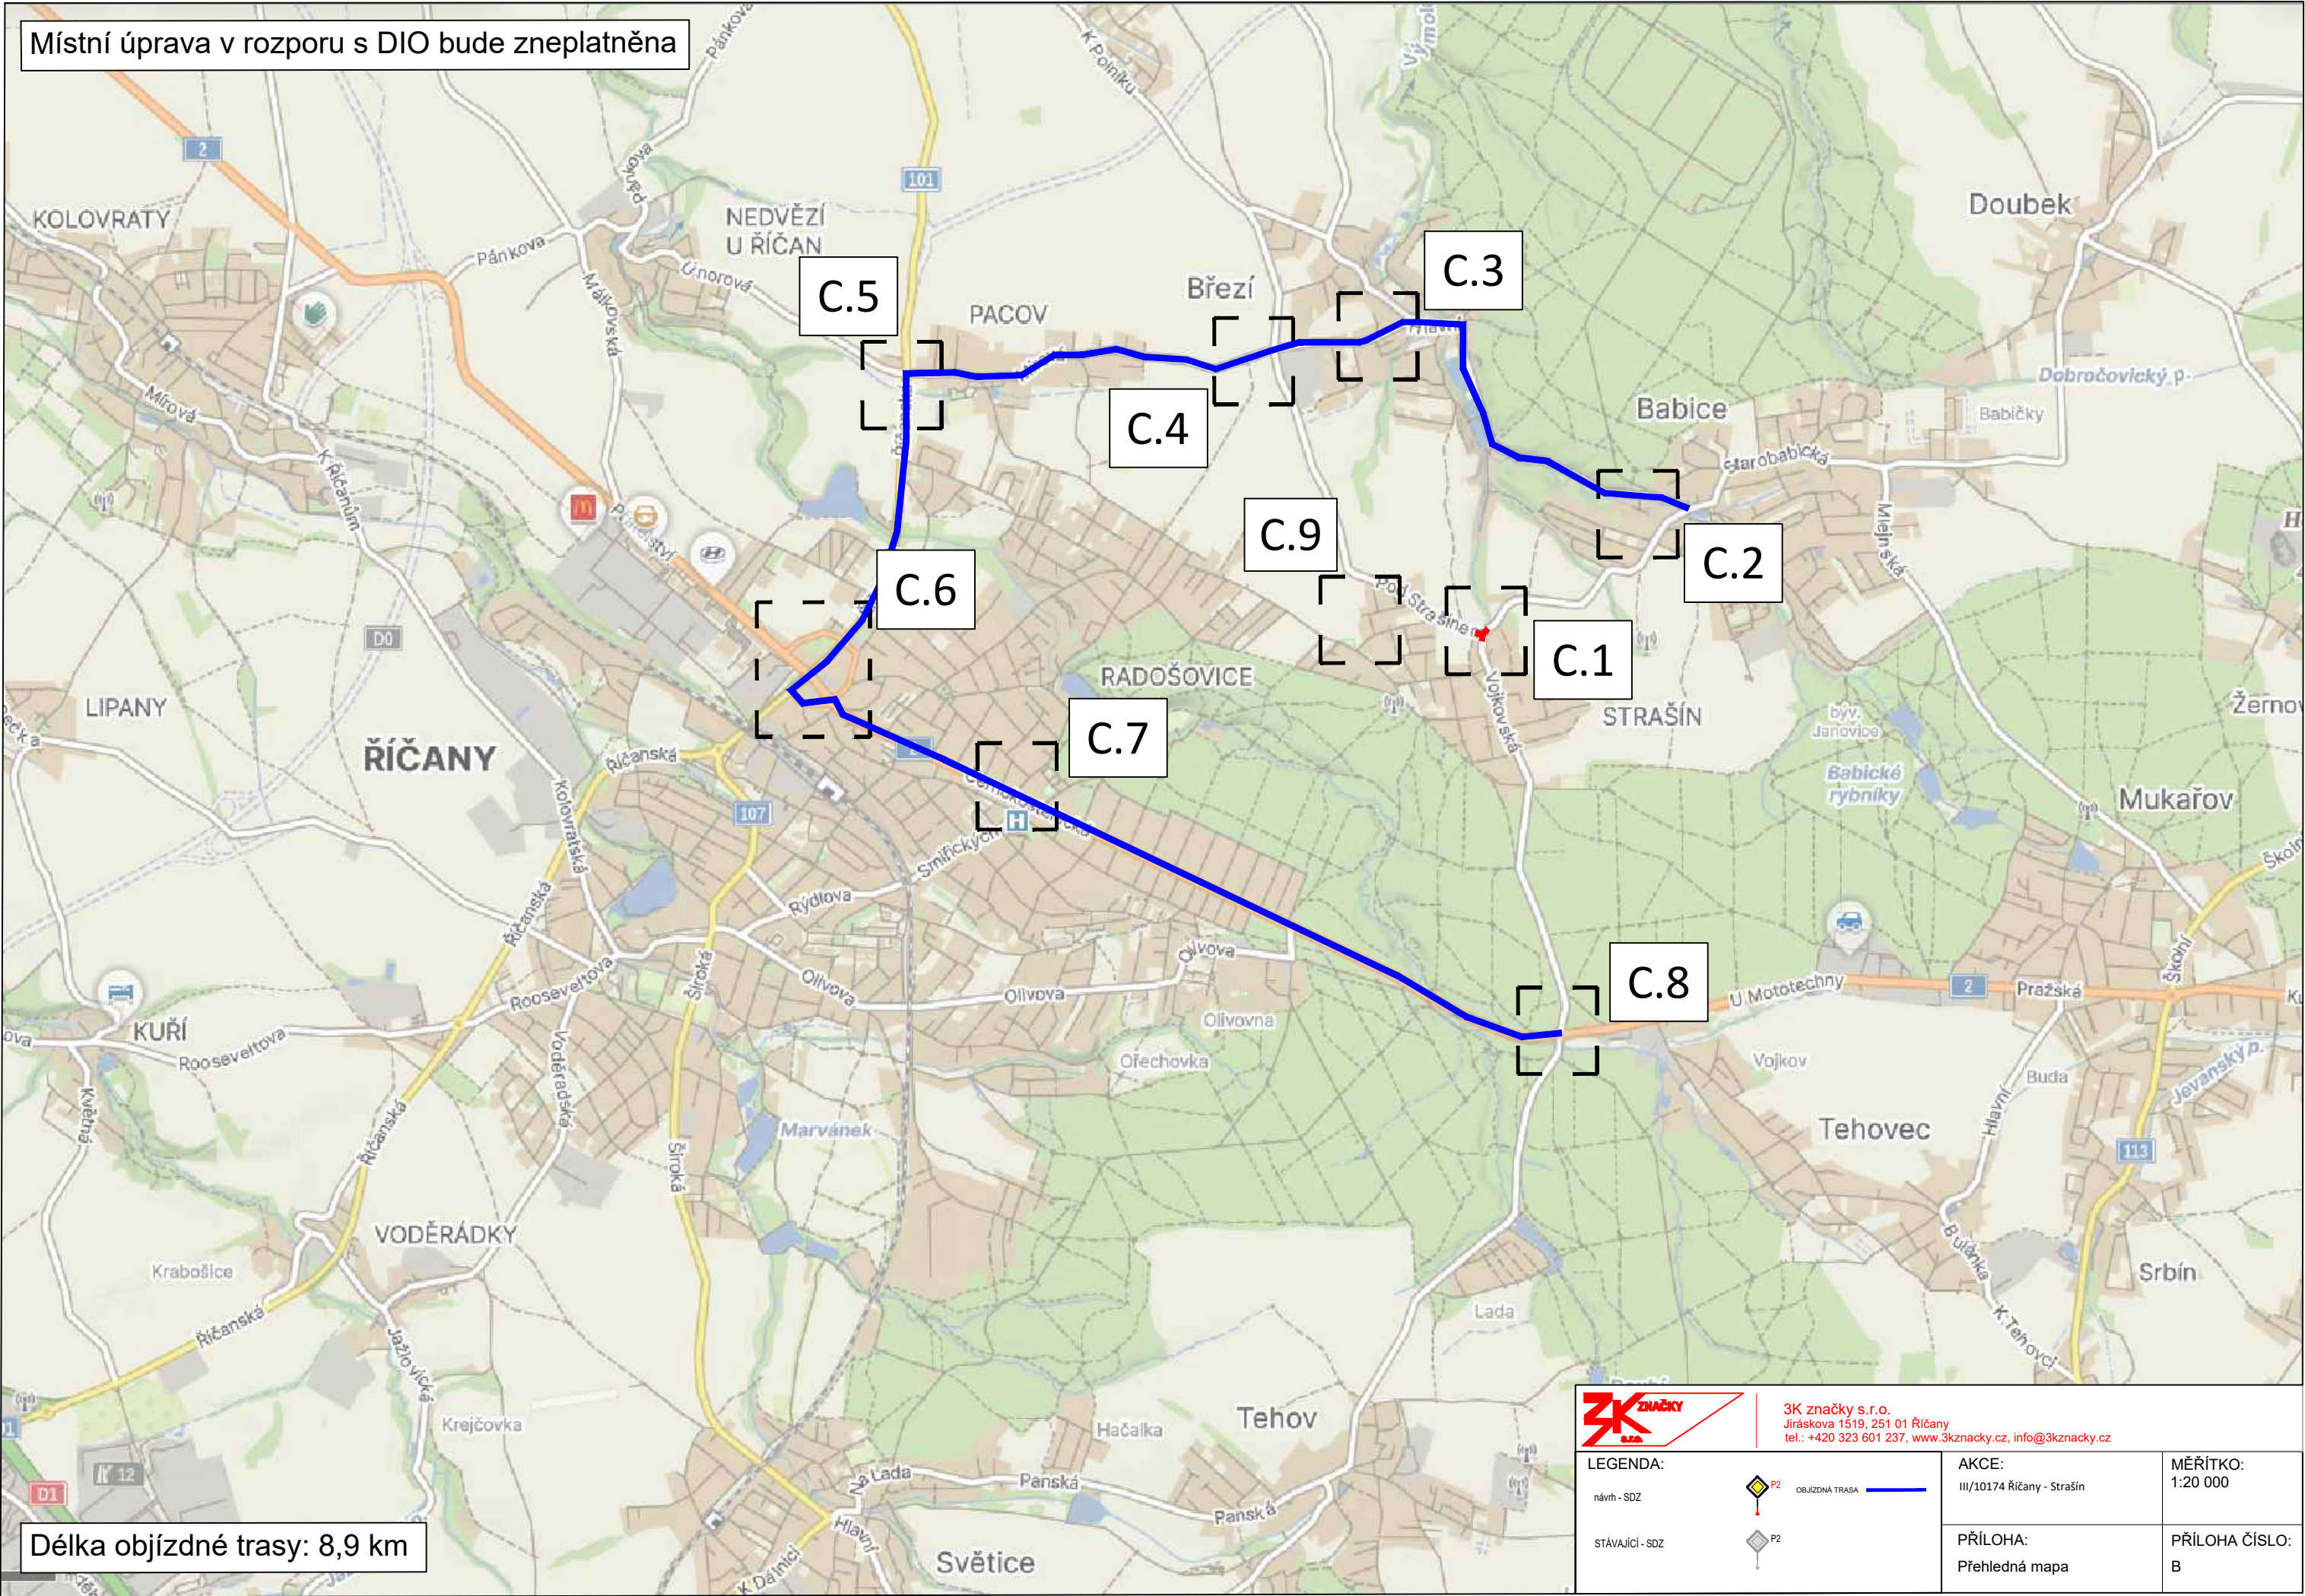

Délka objízdné trasy: 8,9 km



3K značky s.r.o.
Jiráskova 1519, 251 01 Říčany
tel.: +420 323 601 237, www.3kznamky.cz, info@3kznamky.cz

LEGENDA:

návrh - SDZ

STÁVAJÍCÍ - SDZ



OBJÍZDNÁ TRASA

AKCE:

III/10174 Říčany - Strašín

PŘÍLOHA:

Přehledná mapa


MĚŘÍTKO:

1:20 000

PŘÍLOHA ČÍSLO:

B

ŘÍČANY - STRAŠÍN

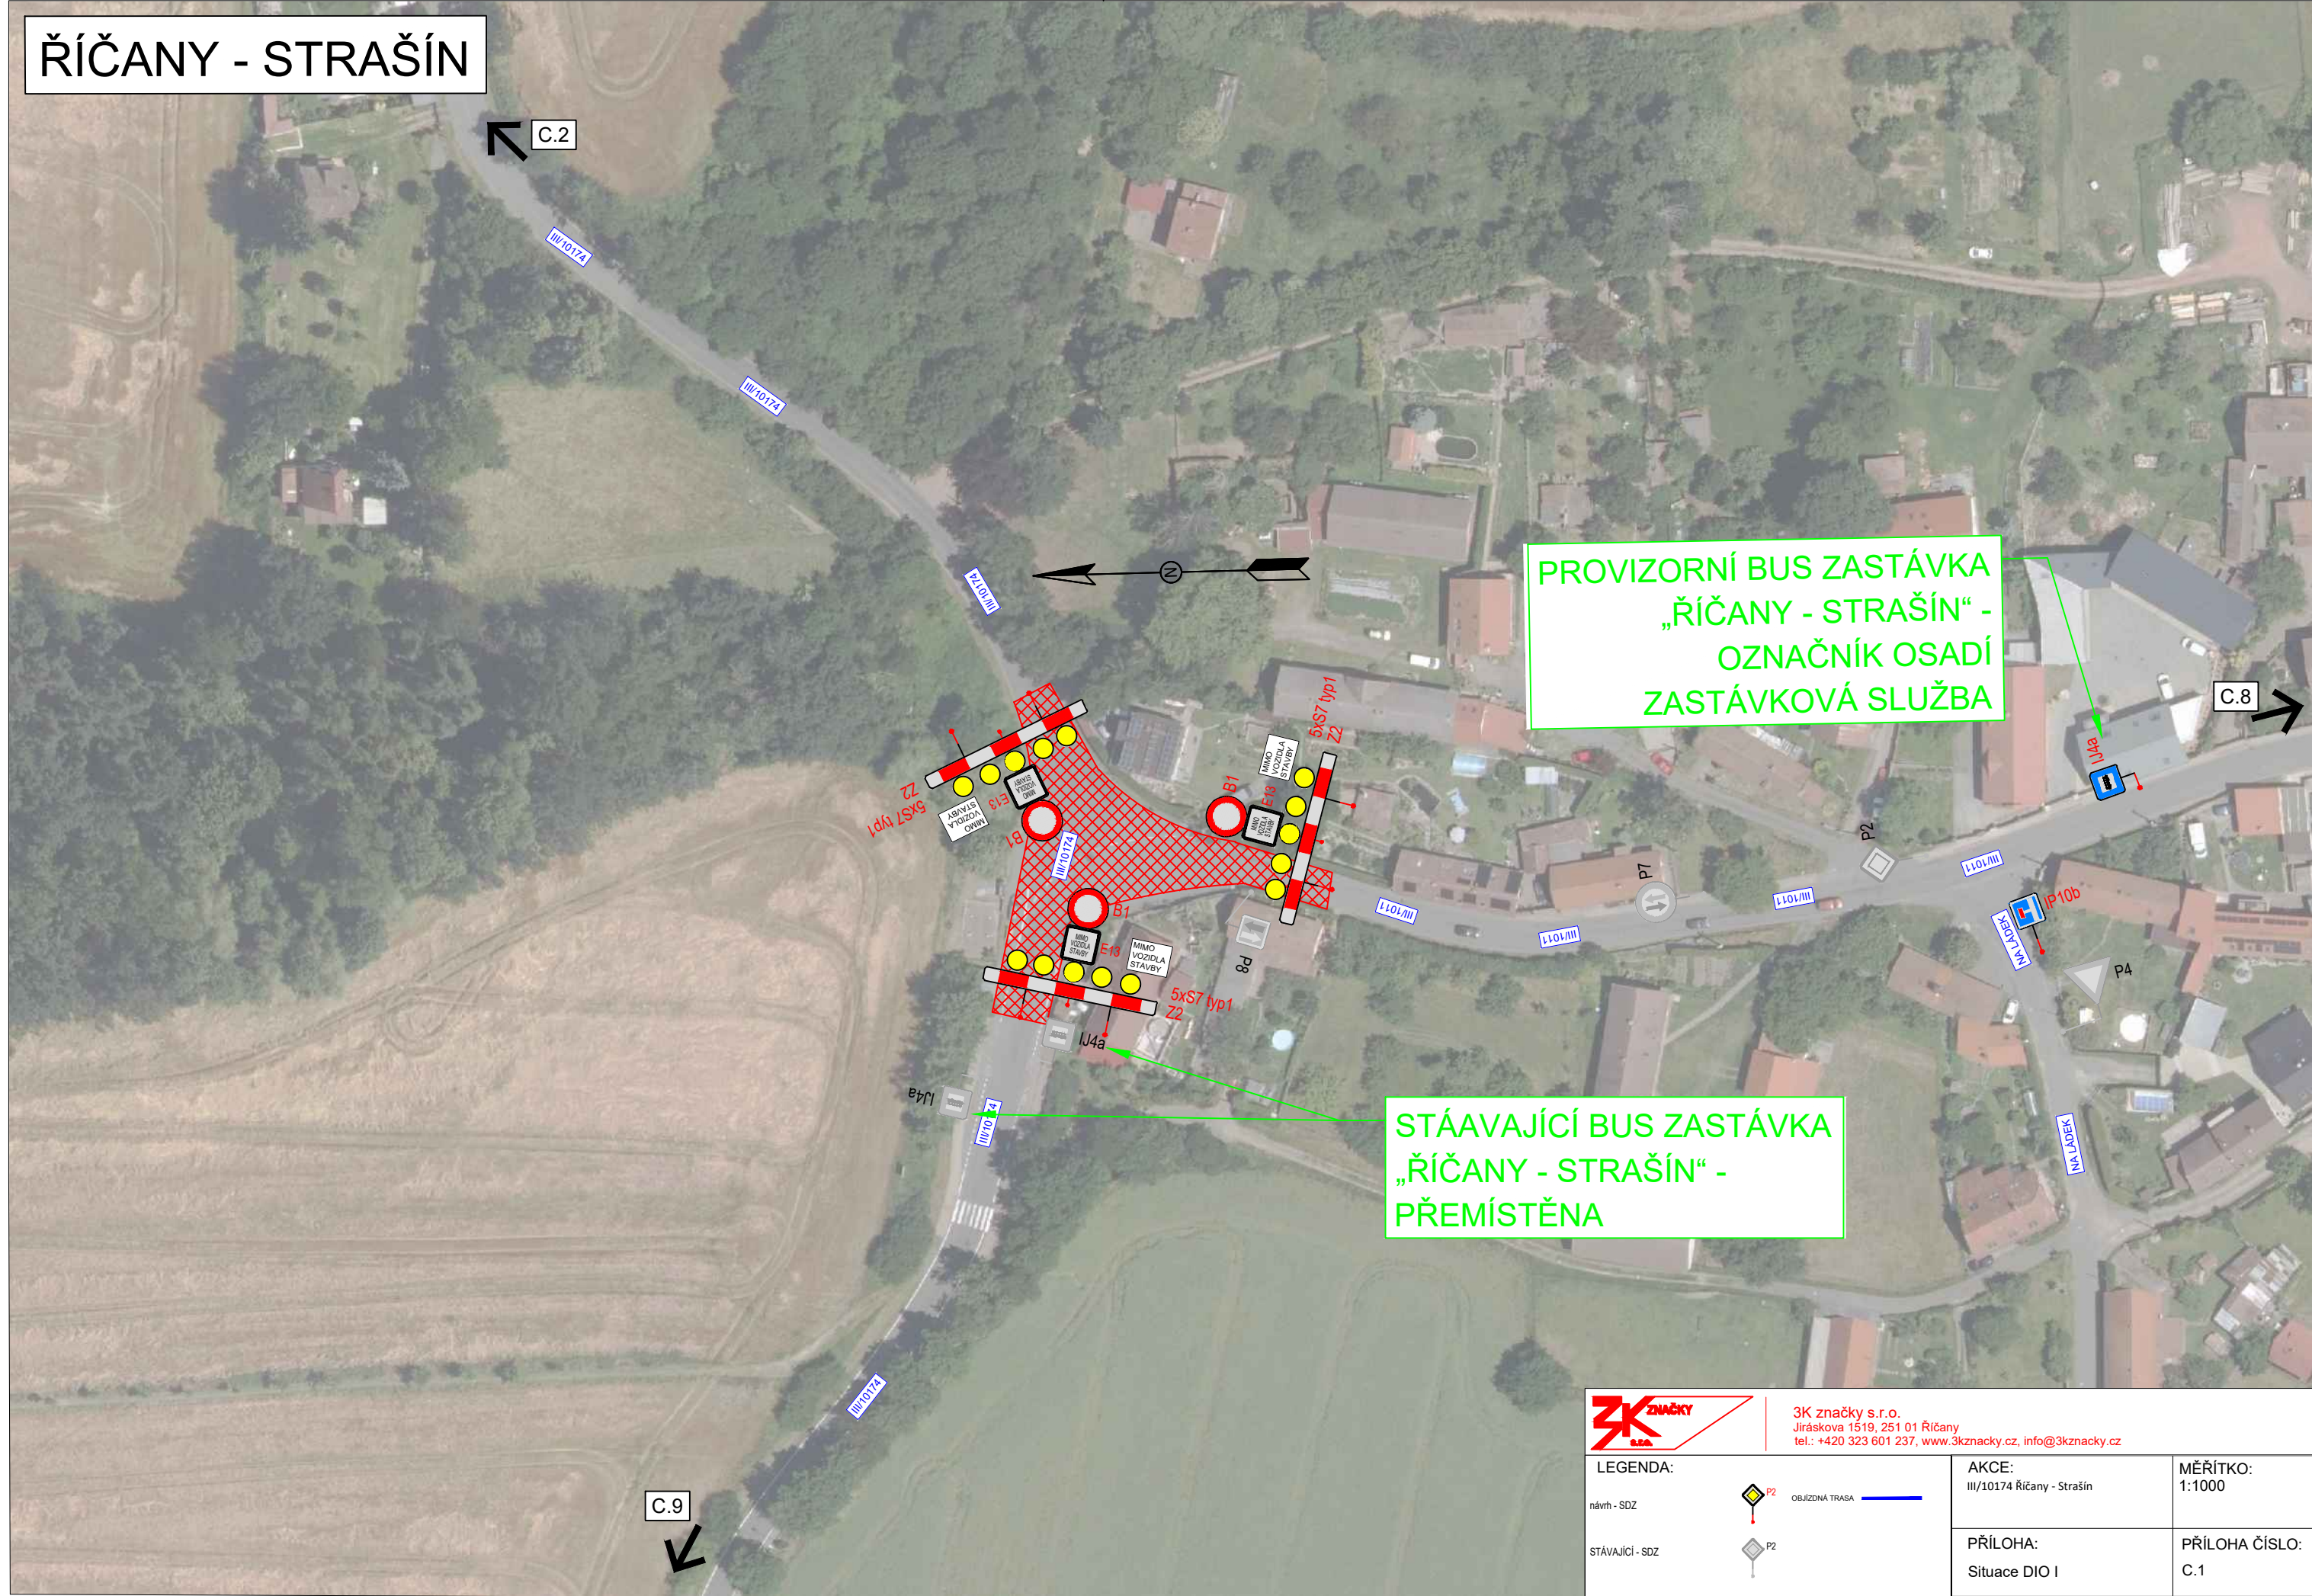

3K značky s.r.o.
Jiráskova 1519, 251 01 Říčany
tel.: +420 323 601 237, www.3kznamky.cz, info@3kznamky.cz

LEGENDA:

návrh - SDZ

stávající - SDZ



OBJÍZDNÁ TRASA

AKCE:

III/10174 Říčany - Strašín

PŘÍLOHA:

Situace DIO I

MĚŘÍTKO:

1:1000

PŘÍLOHA ČÍSLO:

C.1

[illegible]


AKCE: III/10174 Říčany - Strašín	MĚŘÍTKO: 1:1000
PŘÍLOHA: Situace DIO II	PŘÍLOHA ČÍSLO: C.2



PŘÍLOHA ČÍSLO:
C.3

KOPIROVÁNÍ A ROZMNOŽOVÁNÍ POUZE PO PŘEDCHOZÍM SOUHLASU 3K ZNAČKY s.r.o.

BŘEZÍ

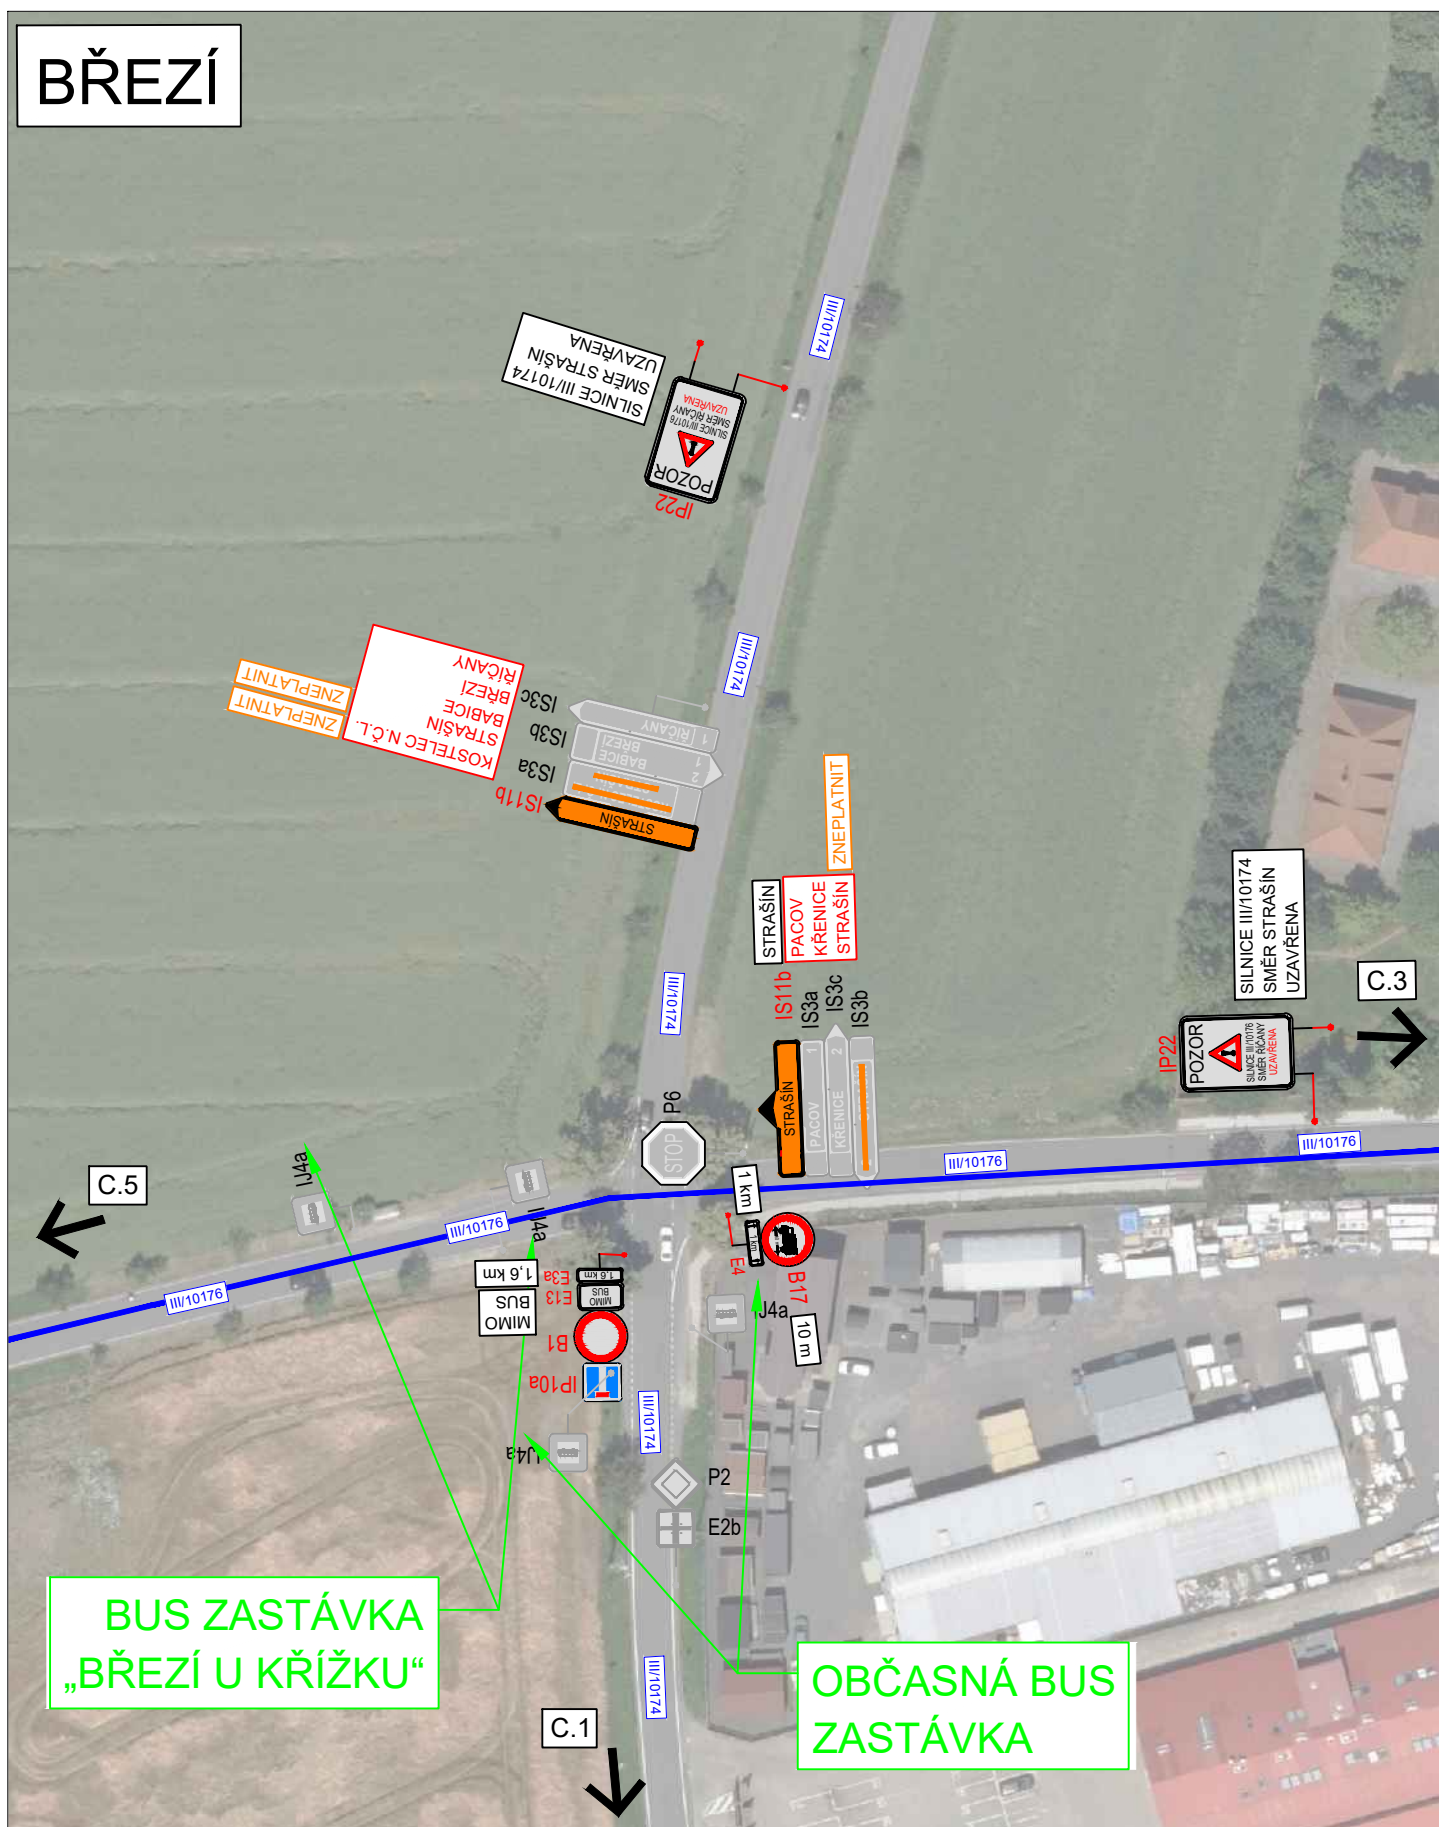

3K značky s.r.o.
Jiráskova 1519, 251 01 Říčany
tel.: +420 323 601 237, www.3kzacky.cz, info@3kzacky.cz

LEGENDA:

návrh - SDZ

stávající - SDZ



OBJÍZDNÁ TRASA

AKCE:

III/10174 Říčany - Strašín

PŘÍLOHA:

Situace DIO IV


MĚŘÍTKO:

1:1000

PŘÍLOHA ČÍSLO:

C.4

ŘÍČANY - PACOV

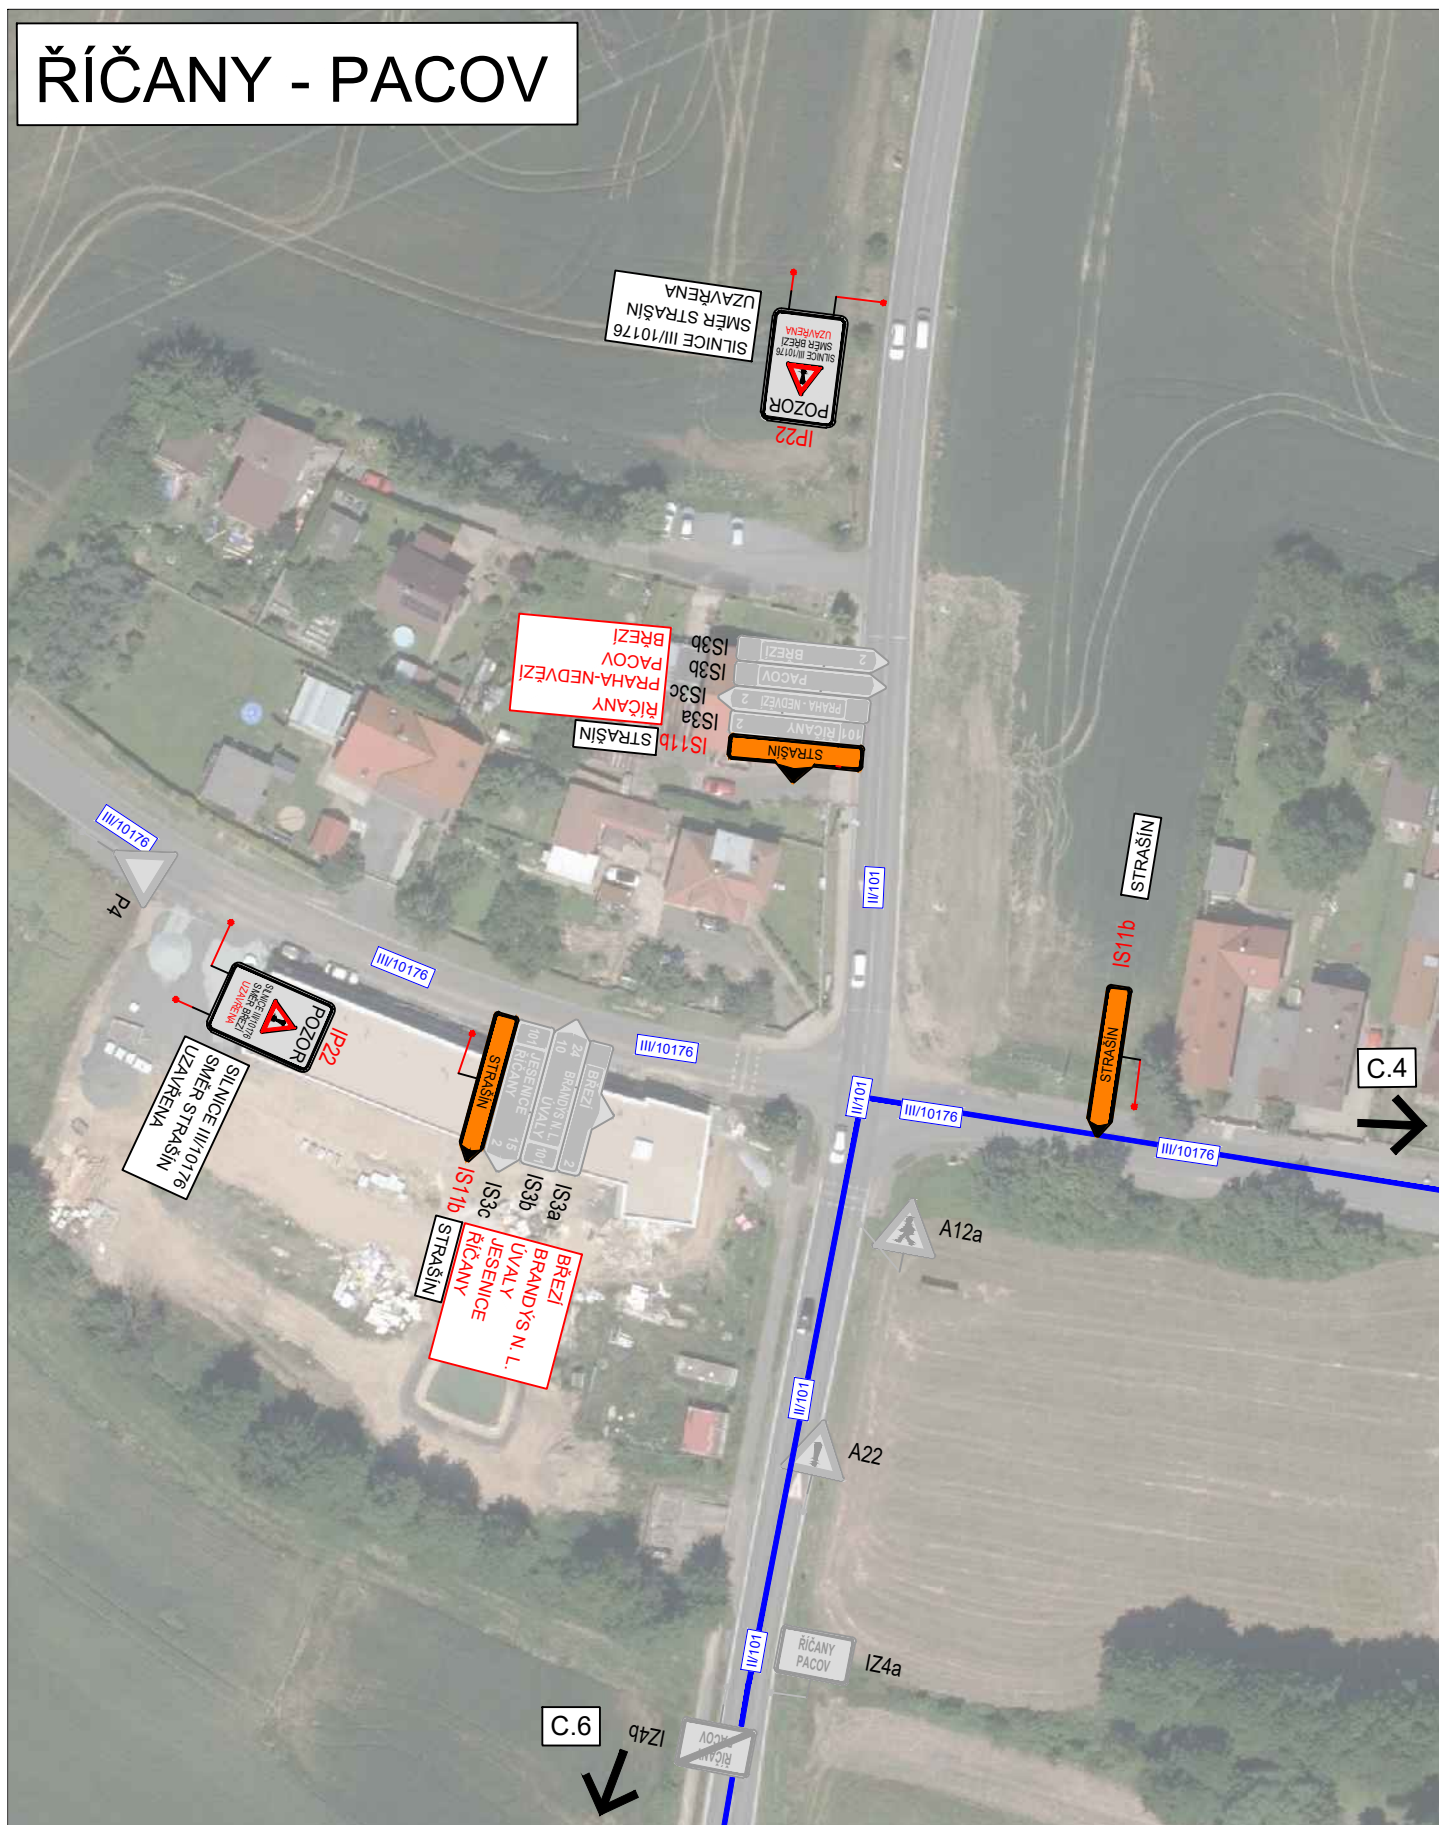

3K značky s.r.o.
Jiráskova 1519, 251 01 Říčany
tel.: +420 323 601 237, www.3kznacky.cz, info@3kznacky.cz

LEGENDA:

návrh - SDZ

STÁVAJÍCÍ - SDZ



OBJÍZDNÁ TRASA



AKCE:

III/10174 Říčany - Strašín

PŘÍLOHA:

Situace DIO V

MĚŘÍTKO:

1:1000

PŘÍLOHA ČÍSLO:

C.5

ŘÍČANY

C.7

C.5



3K značky s.r.o.
Jiráskova 1519, 251 01 Říčany
tel.: +420 323 601 237, www.3kznacky.cz, info@3kznacky.cz

LEGENDA:

návrh - SDZ

STÁVAJÍCÍ - SDZ

 **P2** OBJÍZDNÁ TRASA

AKCE:
III/10174 Říčany - Strašín


MĚŘÍTKO:
1:1000

PŘÍLOHA:
Situace DIO

PŘÍLOHA ČÍSLO:
C.6

KOPIROVÁNÍ A ROZMNOŽOVÁNÍ POUZE PO PŘEDCHOZÍM SOUHLASU 3K ZNAČKY s.r.o.

ŘÍČANY

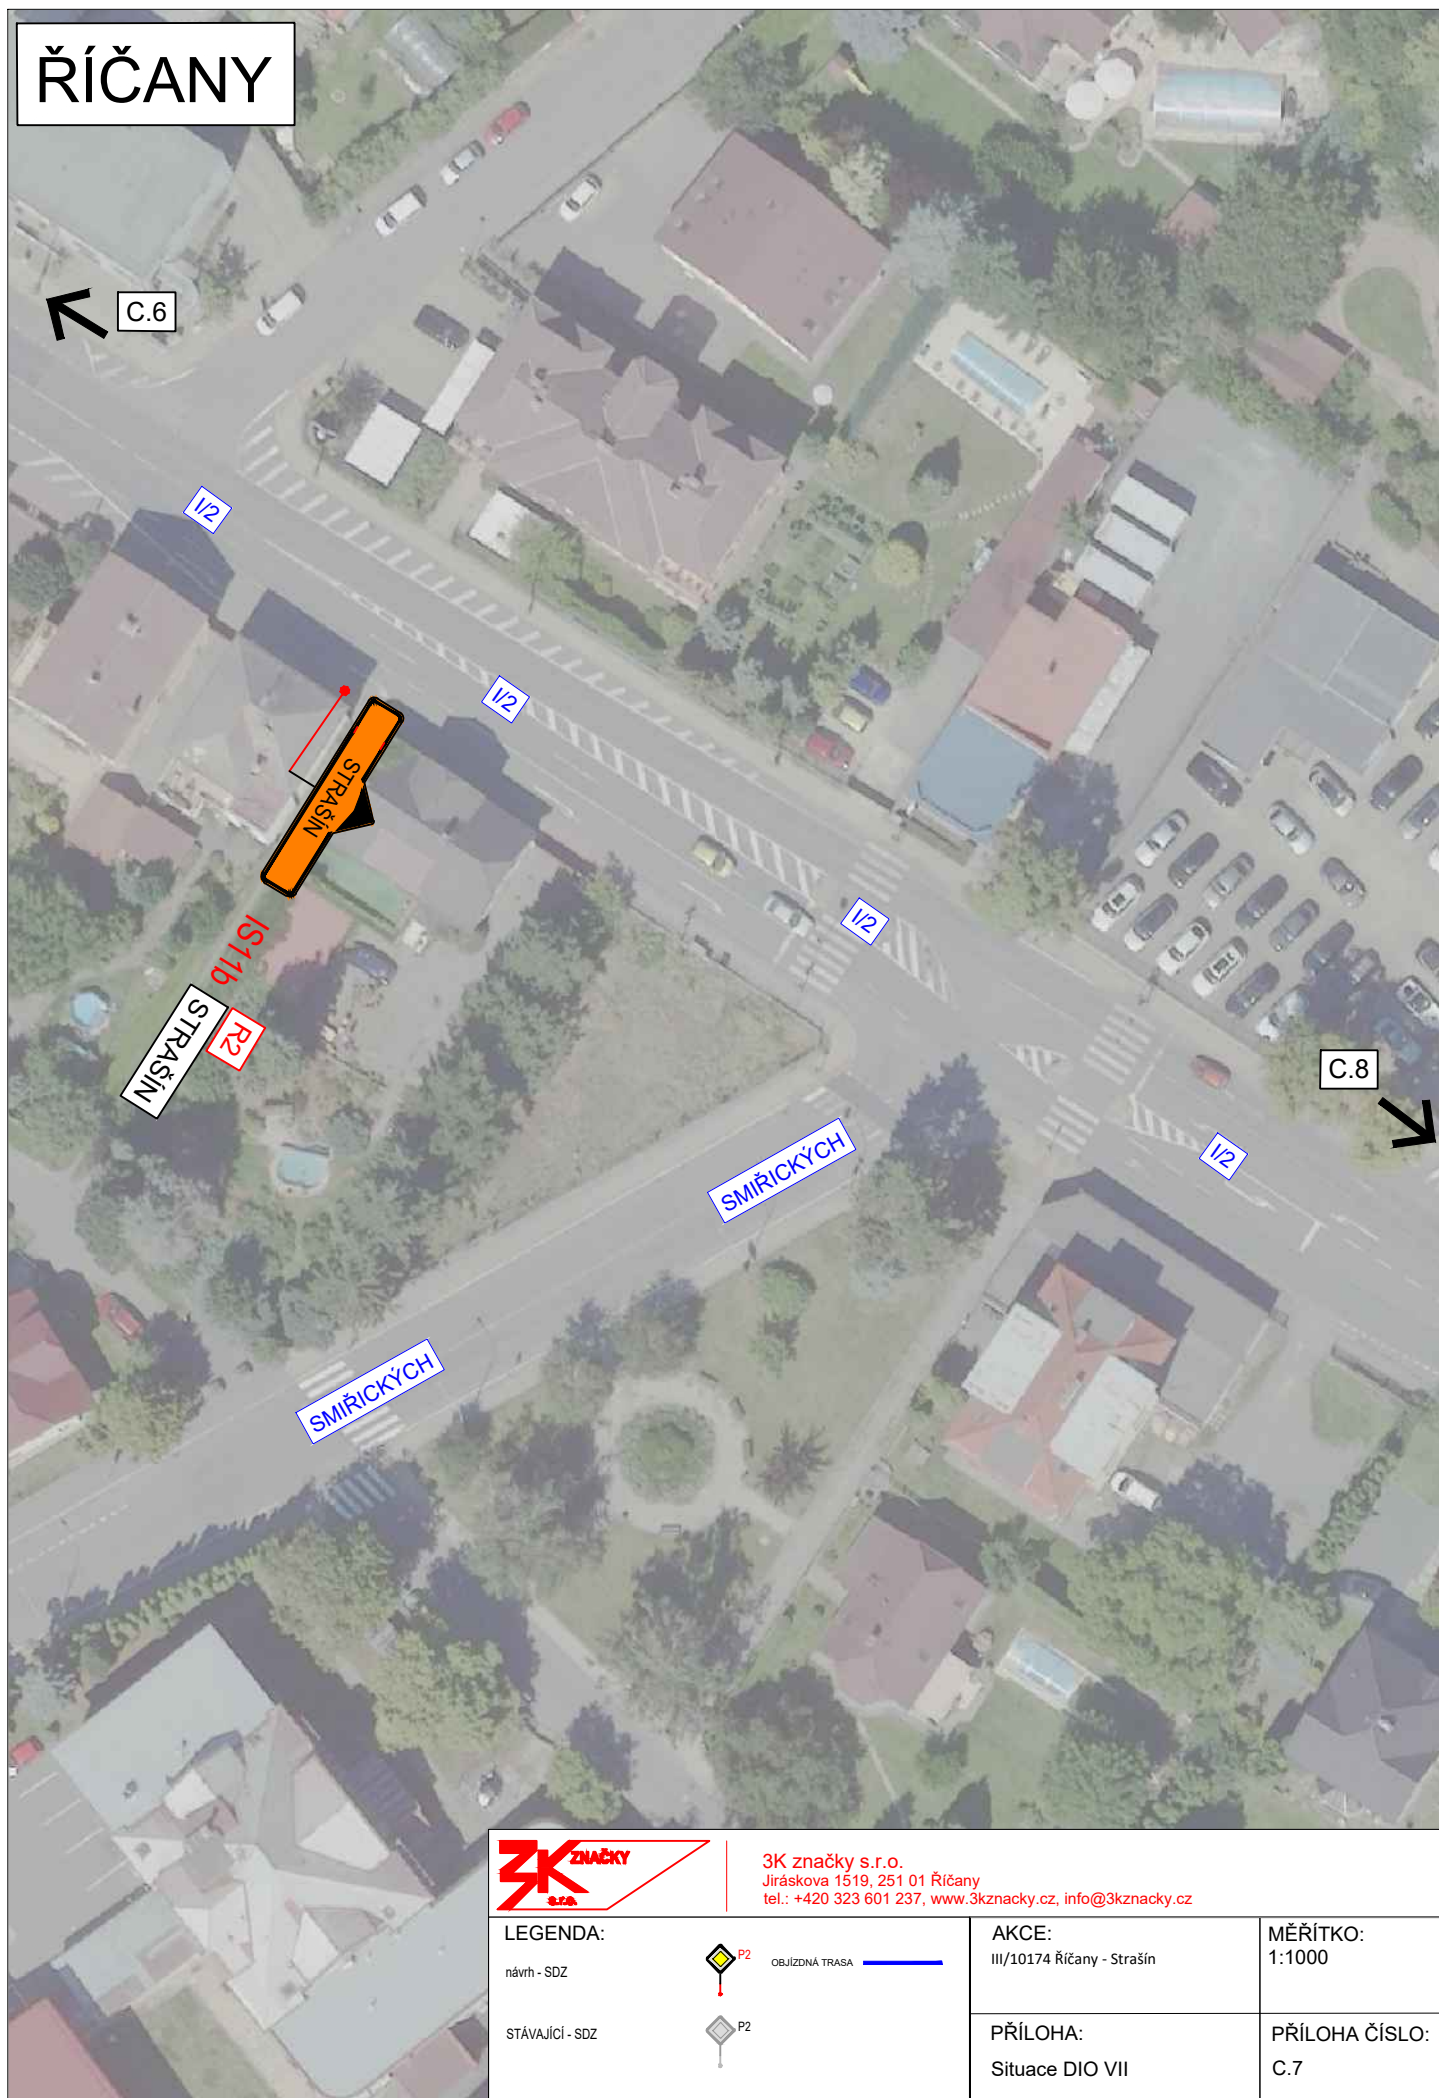

3K značky s.r.o.
Jiráskova 1519, 251 01 Říčany
tel.: +420 323 601 237, www.3kznacky.cz, info@3kznacky.cz

LEGENDA:

návrh - SDZ



OBJÍZDNÁ TRASA



STÁVAJÍCÍ - SDZ



AKCE:

III/10174 Říčany - Strašín

MĚŘÍTKO:

1:1000

PŘÍLOHA:

Situace DIO VII


PŘÍLOHA ČÍSLO:

C.7



PŘÍLOHA ČÍSLO:
C.8

ŘÍČANY - STRAŠÍN

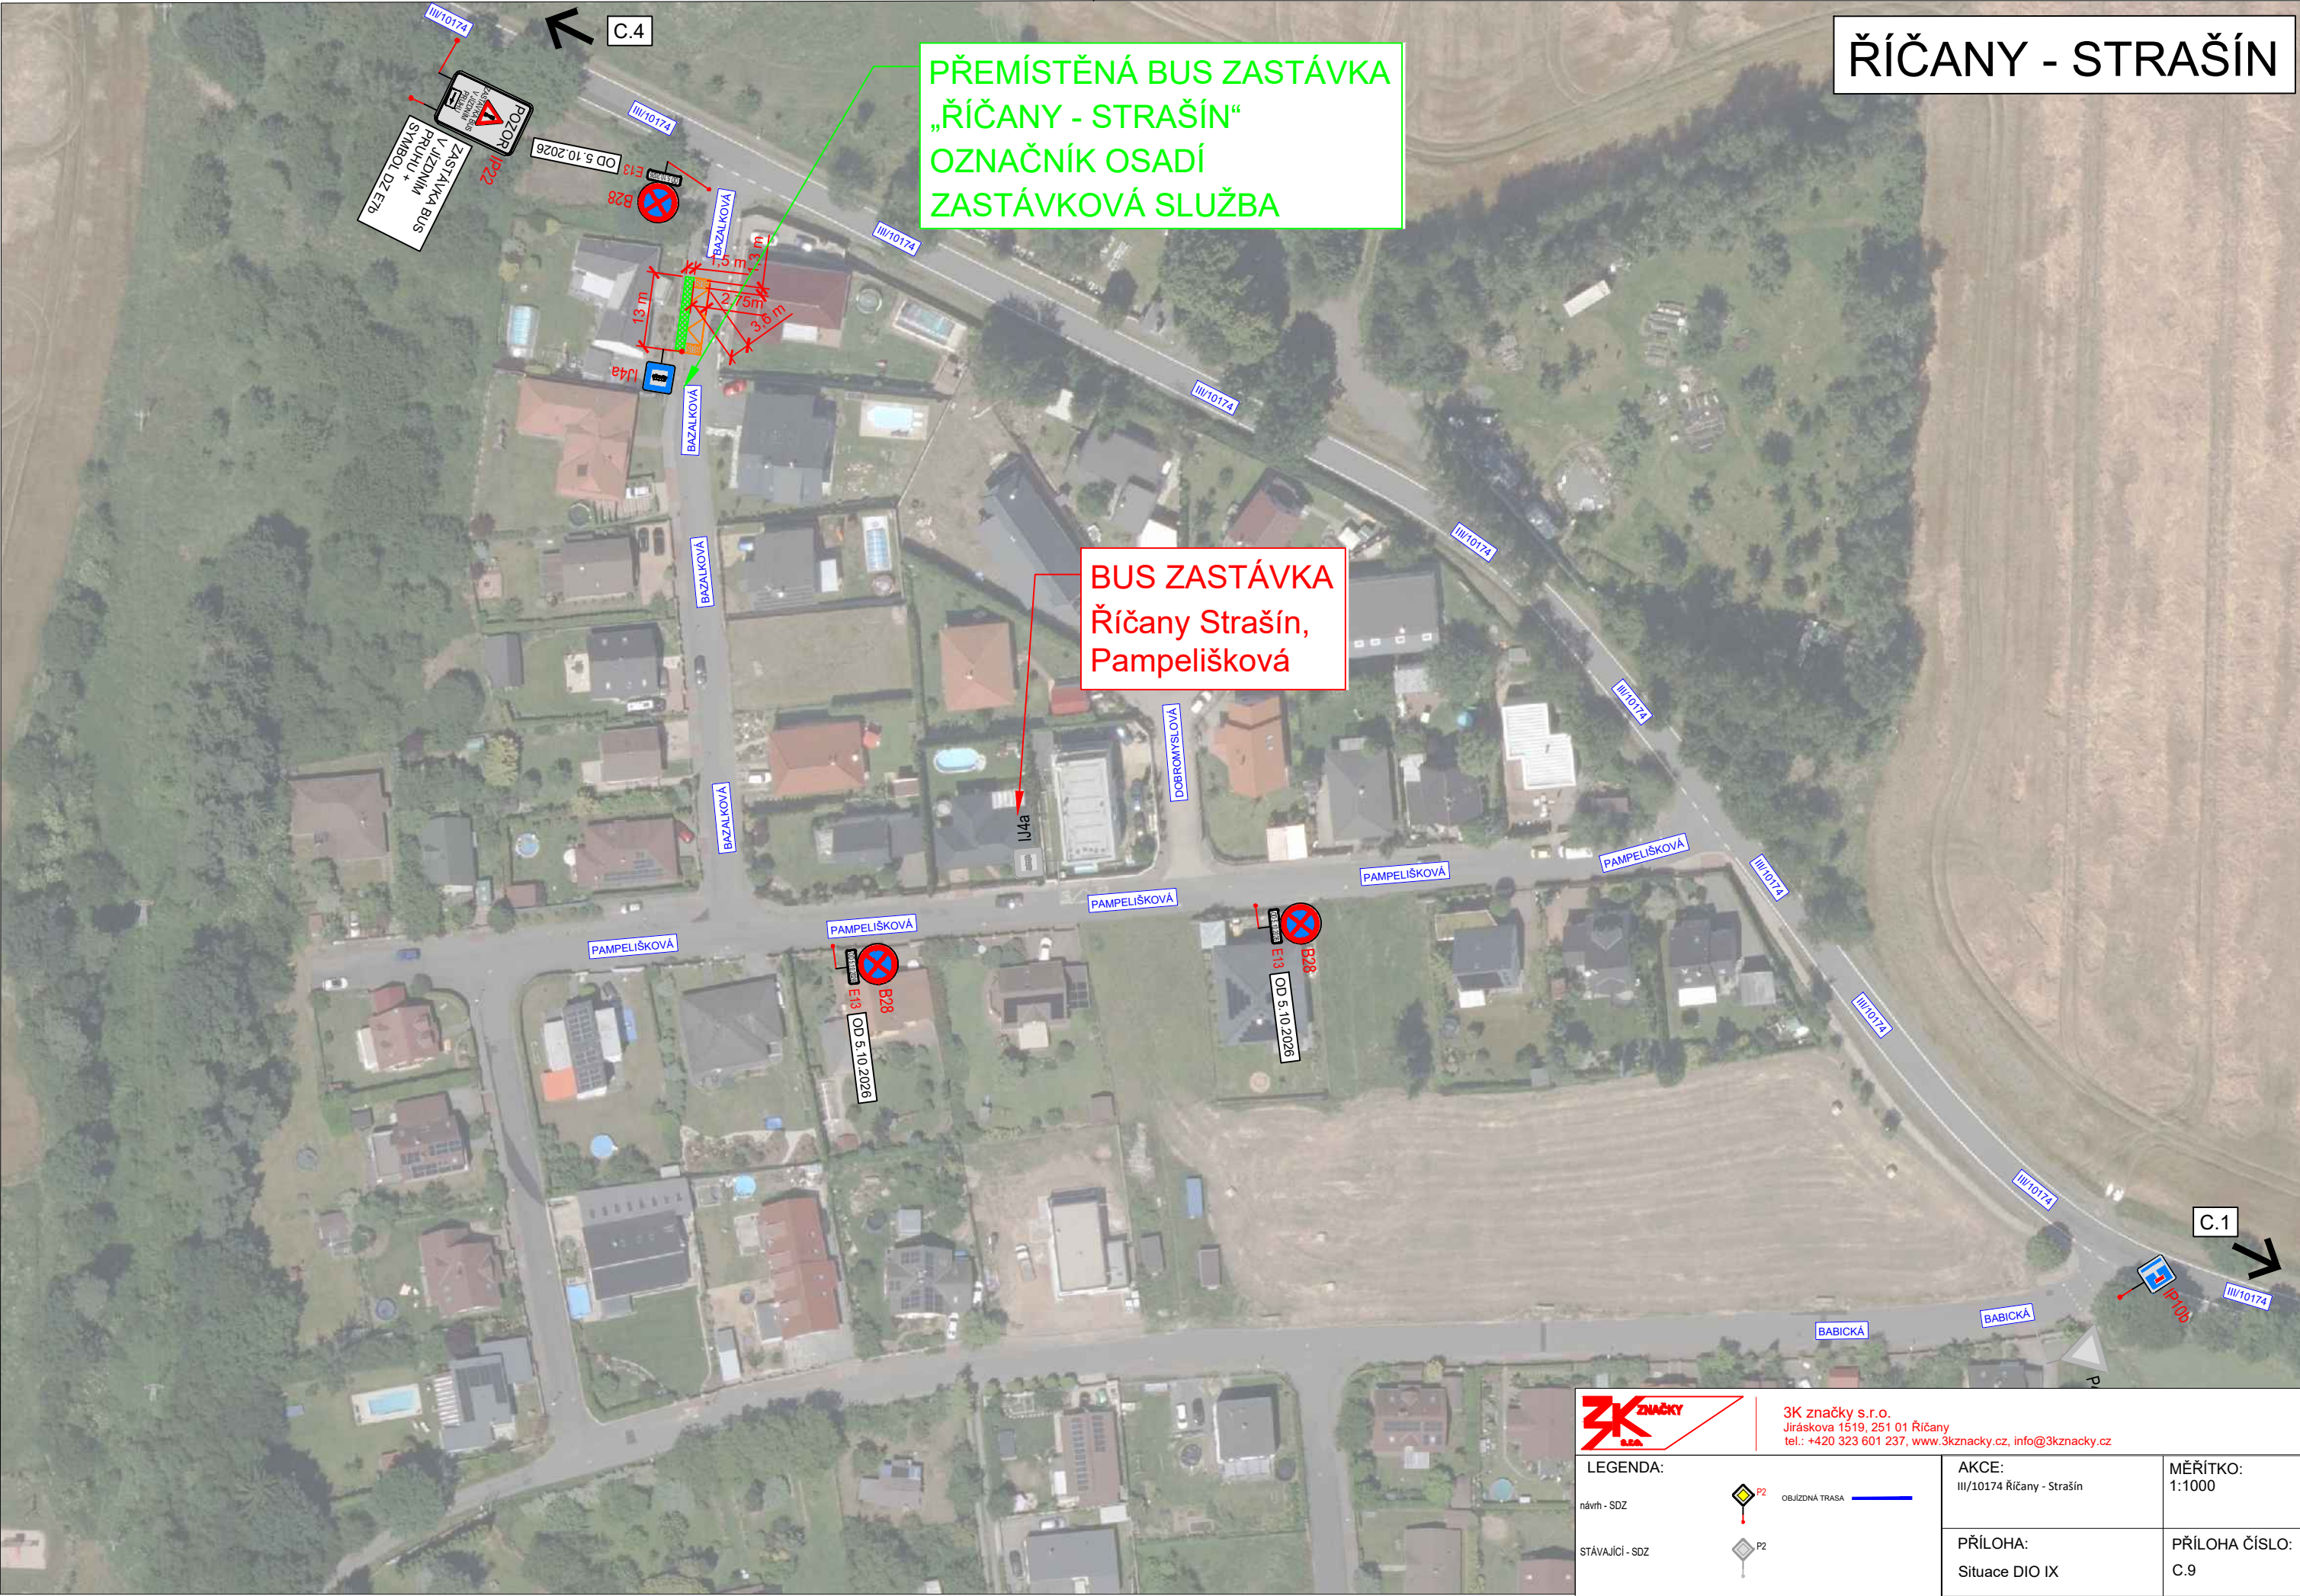

3K značky s.r.o.
Jiráskova 1519, 251 01 Říčany
tel.: +420 323 601 237, www.3kzacky.cz, info@3kzacky.cz

LEGENDA:

návrh - SDZ

STÁVAJÍCÍ - SDZ



OBJÍZDNÁ TRASA

AKCE:
III/10174 Říčany - Strašín

PŘÍLOHA:
Situace DIO IX

MĚŘÍTKO:
1:1000

PŘÍLOHA ČÍSLO:
C.9