


SO 103 Situace - 4. část
km 1,700 - 2,500
M 1:500

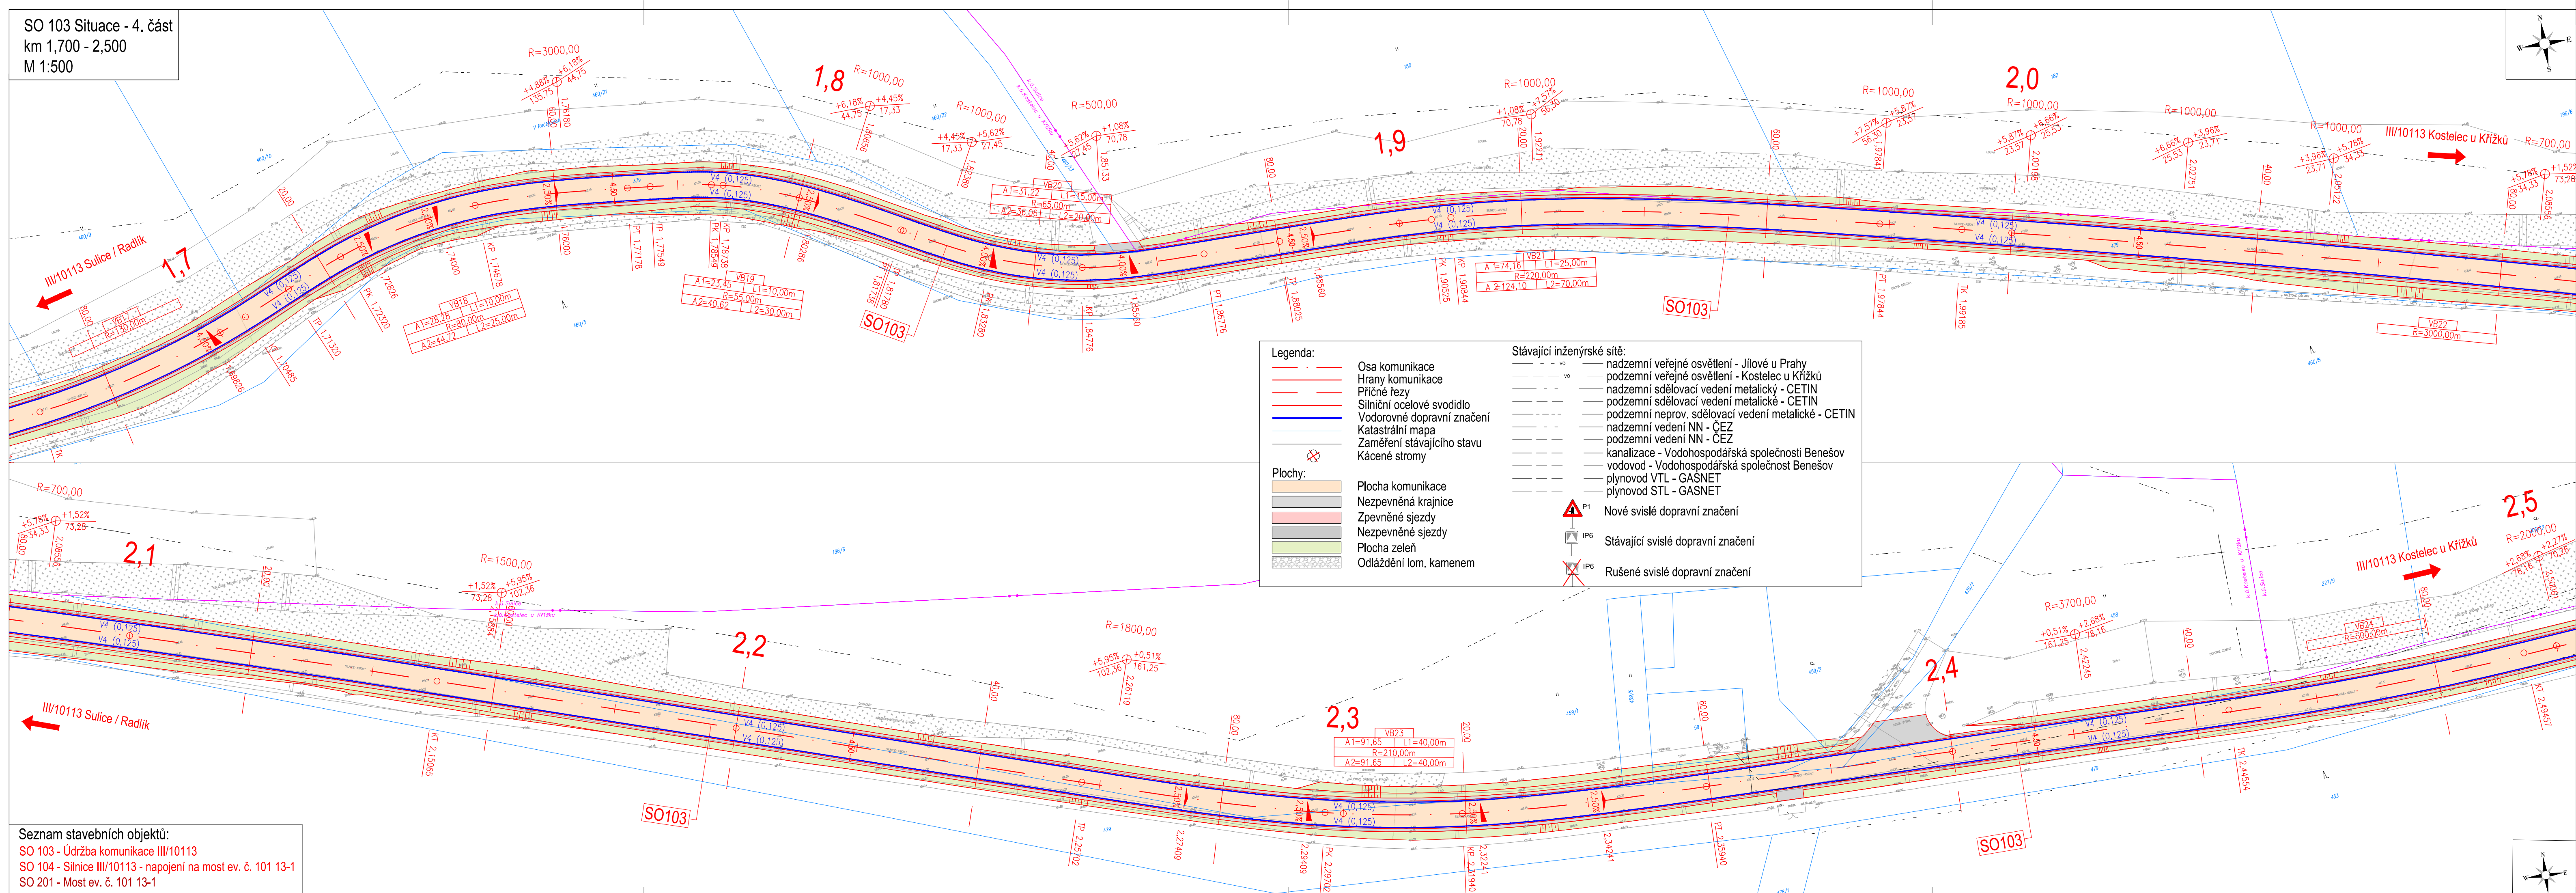

Legenda:		Stávající inženýrské sítě:	
	Osa komunikace		nadzemní veřejné osvětlení - Jílové u Prahy
	Hrany komunikace		podzemní veřejné osvětlení - Kostelec u Křížků
	Příčné fezy		nadzemní sdělovací vedení metalický - CETIN
	Silniční ocelové svodidlo		podzemní sdělovací vedení metalické - CETIN
	Vodorovné dopravní značení		podzemní neprov. sdělovací vedení metalické - CETIN
	Katastrální mapa		nadzemní vedení NN - ČEZ
	Zaměření stávajícího stavu		podzemní vedení NN - ČEZ
	Kácené stromy		kanalizace - Vodohospodářská společnost Benešov
	Plocha komunikace		vodovod - Vodohospodářská společnost Benešov
	Nezpevněná krajnice		plynovod VTL - GASNET
	Zpevněné sjezdy		plynovod STL - GASNET
	Nezpevněné sjezdy		Nové svislé dopravní značení
	Plocha zeleně		Stávající svislé dopravní značení
	Odláždění lom. kamenem		Rušené svislé dopravní značení

Seznam stavebních objektů:
SO 103 - Údržba komunikace III/10113
SO 104 - Silnice III/10113 - napojení na most ev. č. 101 13-1
SO 201 - Most ev. č. 101 13-1

a			
b			
c			
č. změny	text změny - odůvodnění	datum	podpis

AKCE
III/00315, III/10113 Radlík - Kostelec u Křížků - PD - II.etapa

OBJEDNATEL STAVBY
Středočeský kraj
Středočeský kraj
Zbořovská 11
150 21 Praha 5
IČ 70891095

Schválil - razítko, datum, podpis:

TECHNICKÝ DOZOR
PRAGOPROJEKT, a.s.
K Ryšánce 1668/16
147 54 Praha 4
IČ 45272367

Kontroloval-razítko, datum, podpis:

AUTORSKÝ DOZOR
4roads s.r.o.
Sluná 54/127
162 00 Praha 6 - Střešovice
IČ 06327354

Vyjadřuje se formou samost. stanoviska.

ZHOTOVITEL STAVBY
EUROVIA CS, a.s.
odštěpný závod oblast Čechy střed
K Hájem 946
155 00 Praha 5 - Stodulky
IČ 45274924

Razítko, datum, podpis:

ZPRACOVATEL RDS
atelierpromika
projektová činnost ve dopravě

Atelier PROMIKA s.r.o.
Na Pankráci 1618/30
140 00 Praha 4
IČ 26080273

Razítko, datum, podpis:

AKCE
III/00315, III/10113 Radlík - Kostelec u Křížků - PD - II.etapa

STAVEBNÍ OBJEKT
SO 103 - ÚDRŽBA SILNICE III/10113

PRÍLOHA	Č. PRÍLOHY	Č. PÁRE
	2.4	

STUPĚŇ RDS DATUM 03/2025 MĚŘÍTKO 1:500 FORMÁT 5x A4

© návrh řešení obsažený ve výkresové a textové části je předmětem ochrany dle autorského zákona

**Doložka podle § 69a odst. 4 zákona č. 499/2004 Sb. a § 24 odst. 3 vyhlášky č. 259/2012 Sb.
pro změnu datového formátu dokumentu v digitální podobě.**

Dokument na vstupu nebyl podepsán.

Název souboru, nad kterým proběhla změna datového formátu:

103_2.4_Situace-4.cast.pdf

Původní datový formát: **.PDF**

Subjekt, který změnu formátu dokumentu provedl:

MěÚ Říčany

Datum vyhotovení ověřovací doložky: **1.9.2025**

Jméno a příjmení osoby, která změnu formátu dokumentu provedla:

Hlavní Budova č.p. 53 Podatelna "A"