


## LEGENDA

Návrh - SDZ



STÁVAJÍCÍ - SDZ

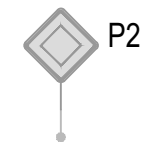

## Tabulka navržených DZ

Položka	Počet
5sv+ B1+ E13	3
IP10a+ B1+ E3a	5
IP10b	1
B1 + Z2	11
IP22	6
IS11b - L/P	11
IS11b - rovně	3

Schválil:..... Schválil:.....



3K značky s.r.o.  
 Jiráskova 1519, 251 01 Říčany  
 tel.: +420 323 601 237, [www.3kzacky.cz](http://www.3kzacky.cz), [info@3kzacky.cz](mailto:info@3kzacky.cz)

VYPRACOVAL: Petr Kolář

HL. INŽENÝR PROJEKTU: Jakub Turoň

INVESTOR:  
KSÚS a.s.

ČÍSLO ZAKÁZKY:  
25 01 059

DATUM:  
04/2026

AKCE:  
III/10169 Škvorec - Hradešín

MĚŘÍTKO: 1:80 000

FORMÁT: A3

STUPEŇ: RDS


PŘÍLOHA ČÍSLO:

PŘÍLOHA:  
Zájmová mapa

KOPIE ČÍSLO:

A

MÍSTNÍ ÚPRAVA V ROZPORU DIO BUDE ZNEPLATNĚNO

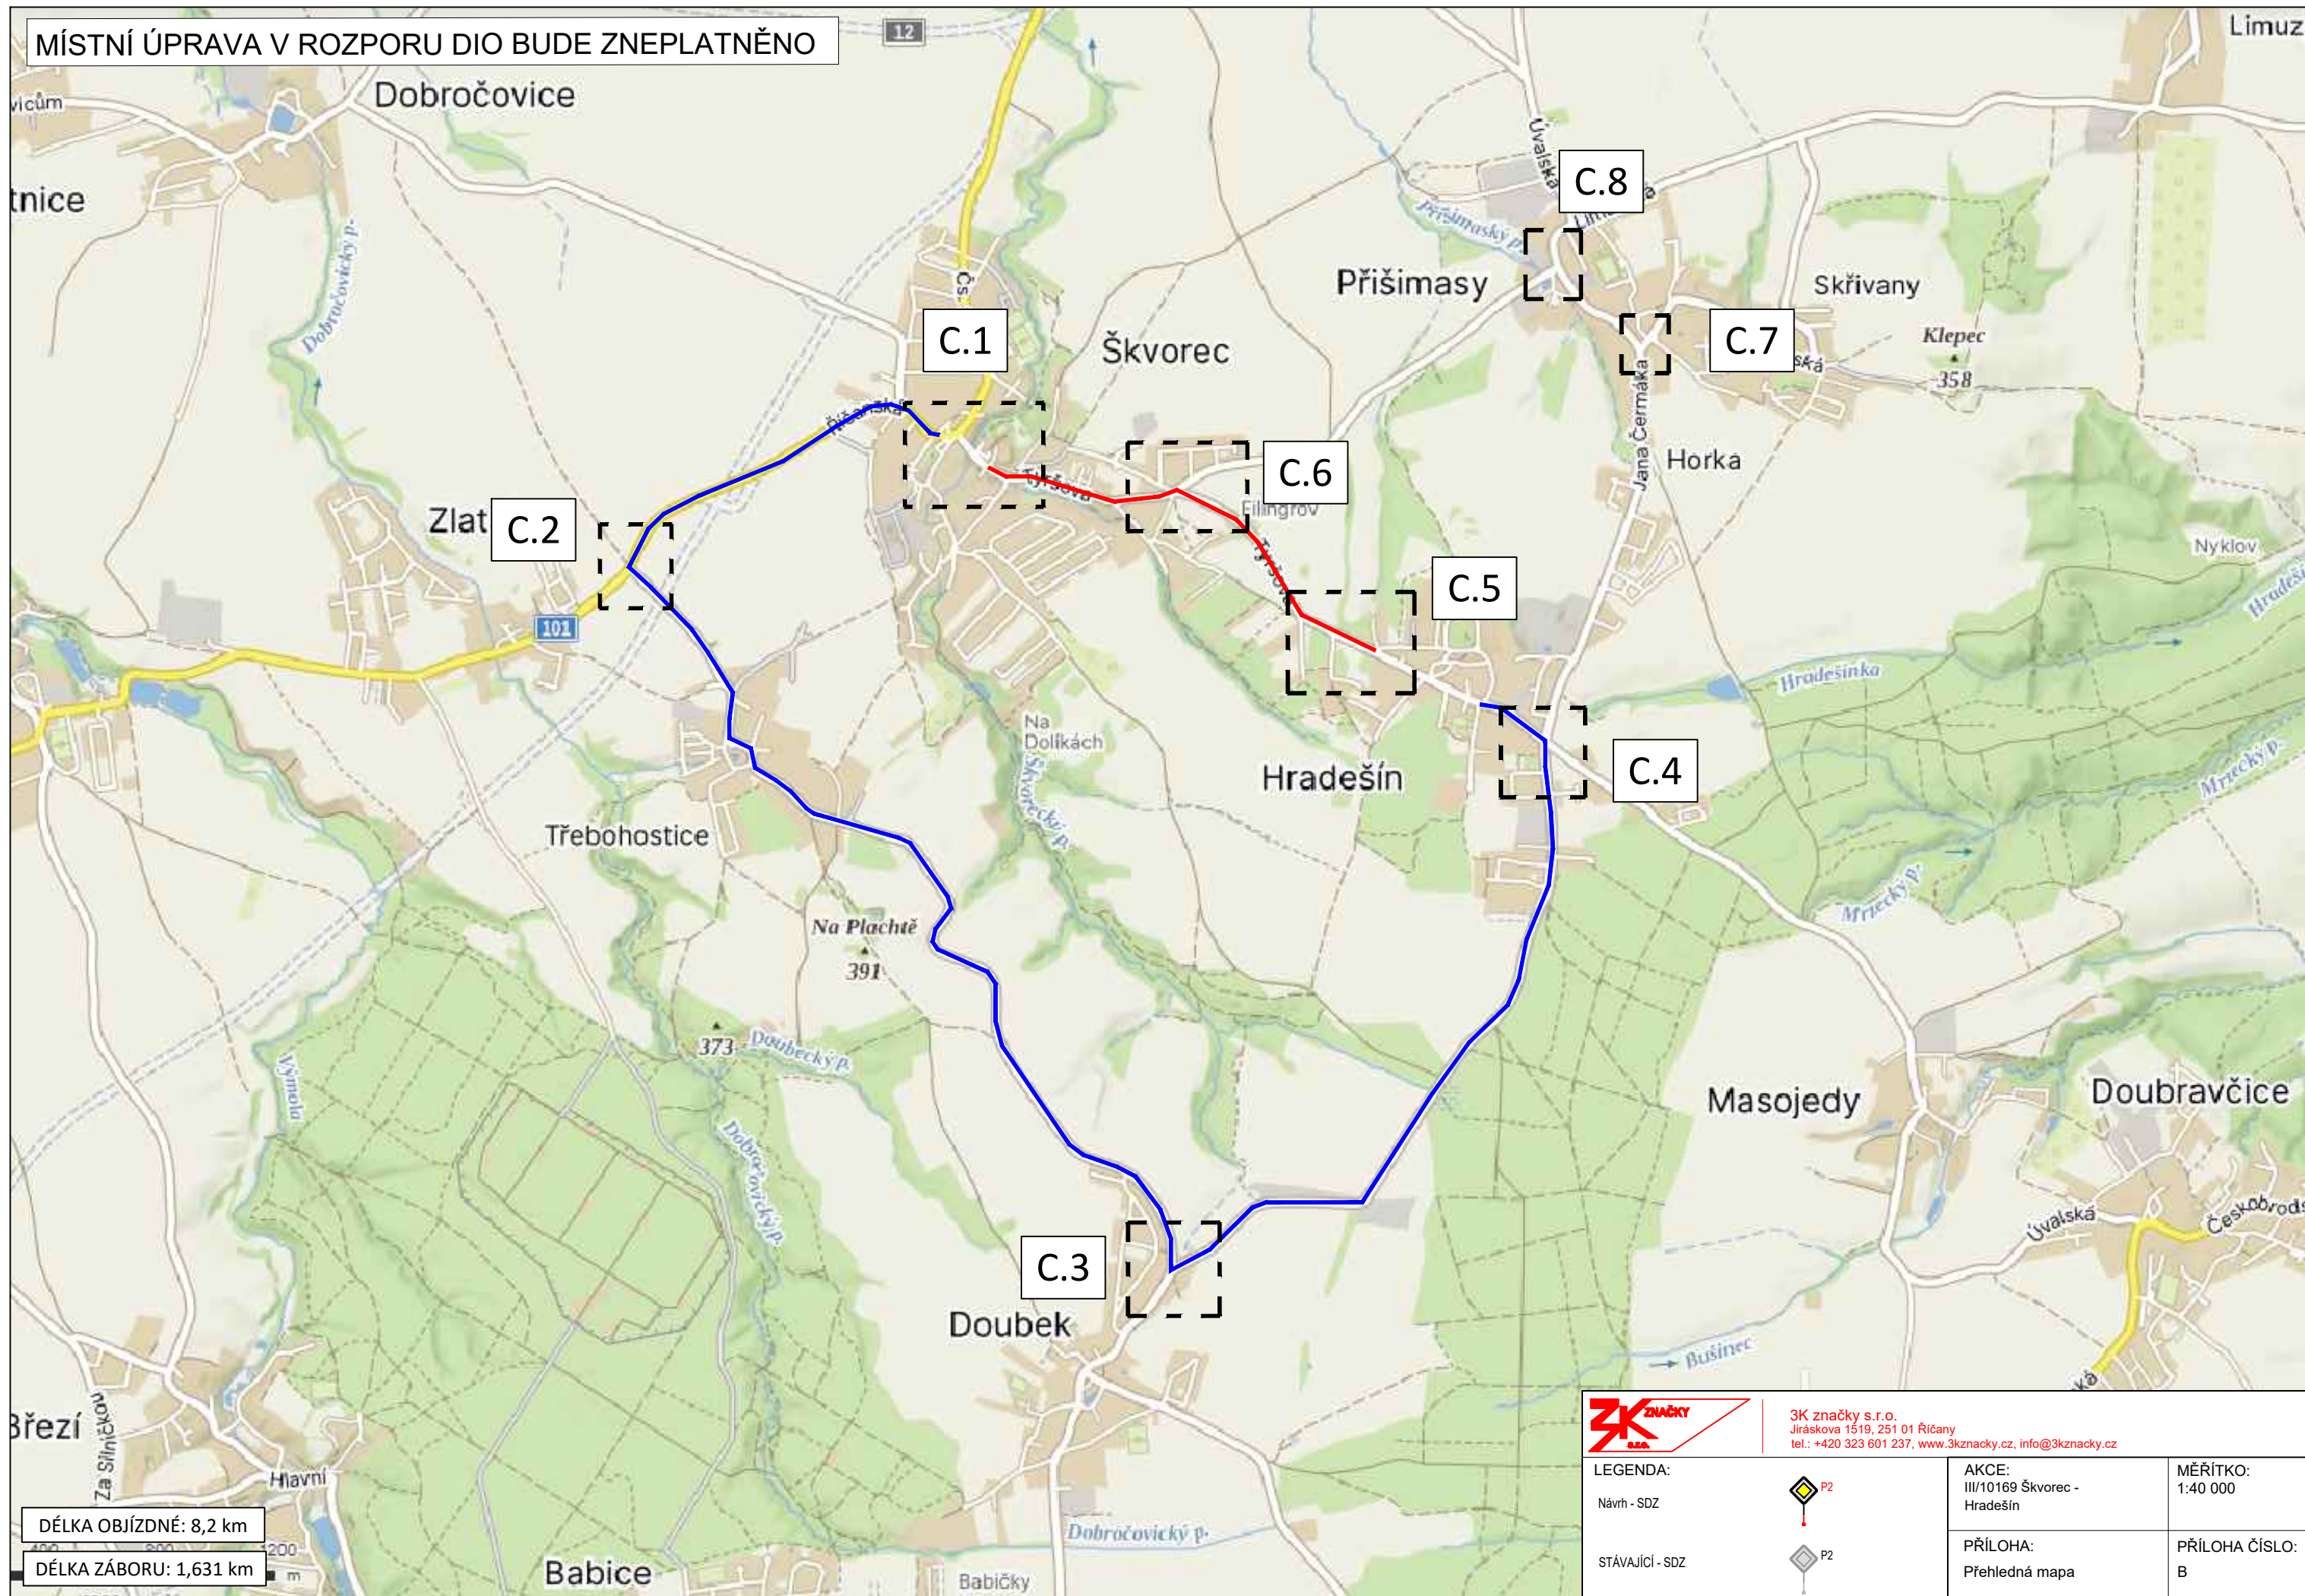

DÉLKA OBJÍZDNÉ: 8,2 km

DÉLKA ZÁBORU: 1,631 km



3K značky s.r.o.  
Jiráskova 1519, 251 01 Říčany  
tel.: +420 323 601 237, www.3kzacky.cz, info@3kzacky.cz

LEGENDA:

Návrh - SDZ



P2

STÁVAJÍCÍ - SDZ




P2




AKCE:  
III/10169 Škvorec -  
Hradešín

PŘÍLOHA:  
Přehledná mapa

MĚŘÍTKO:  
1:40 000

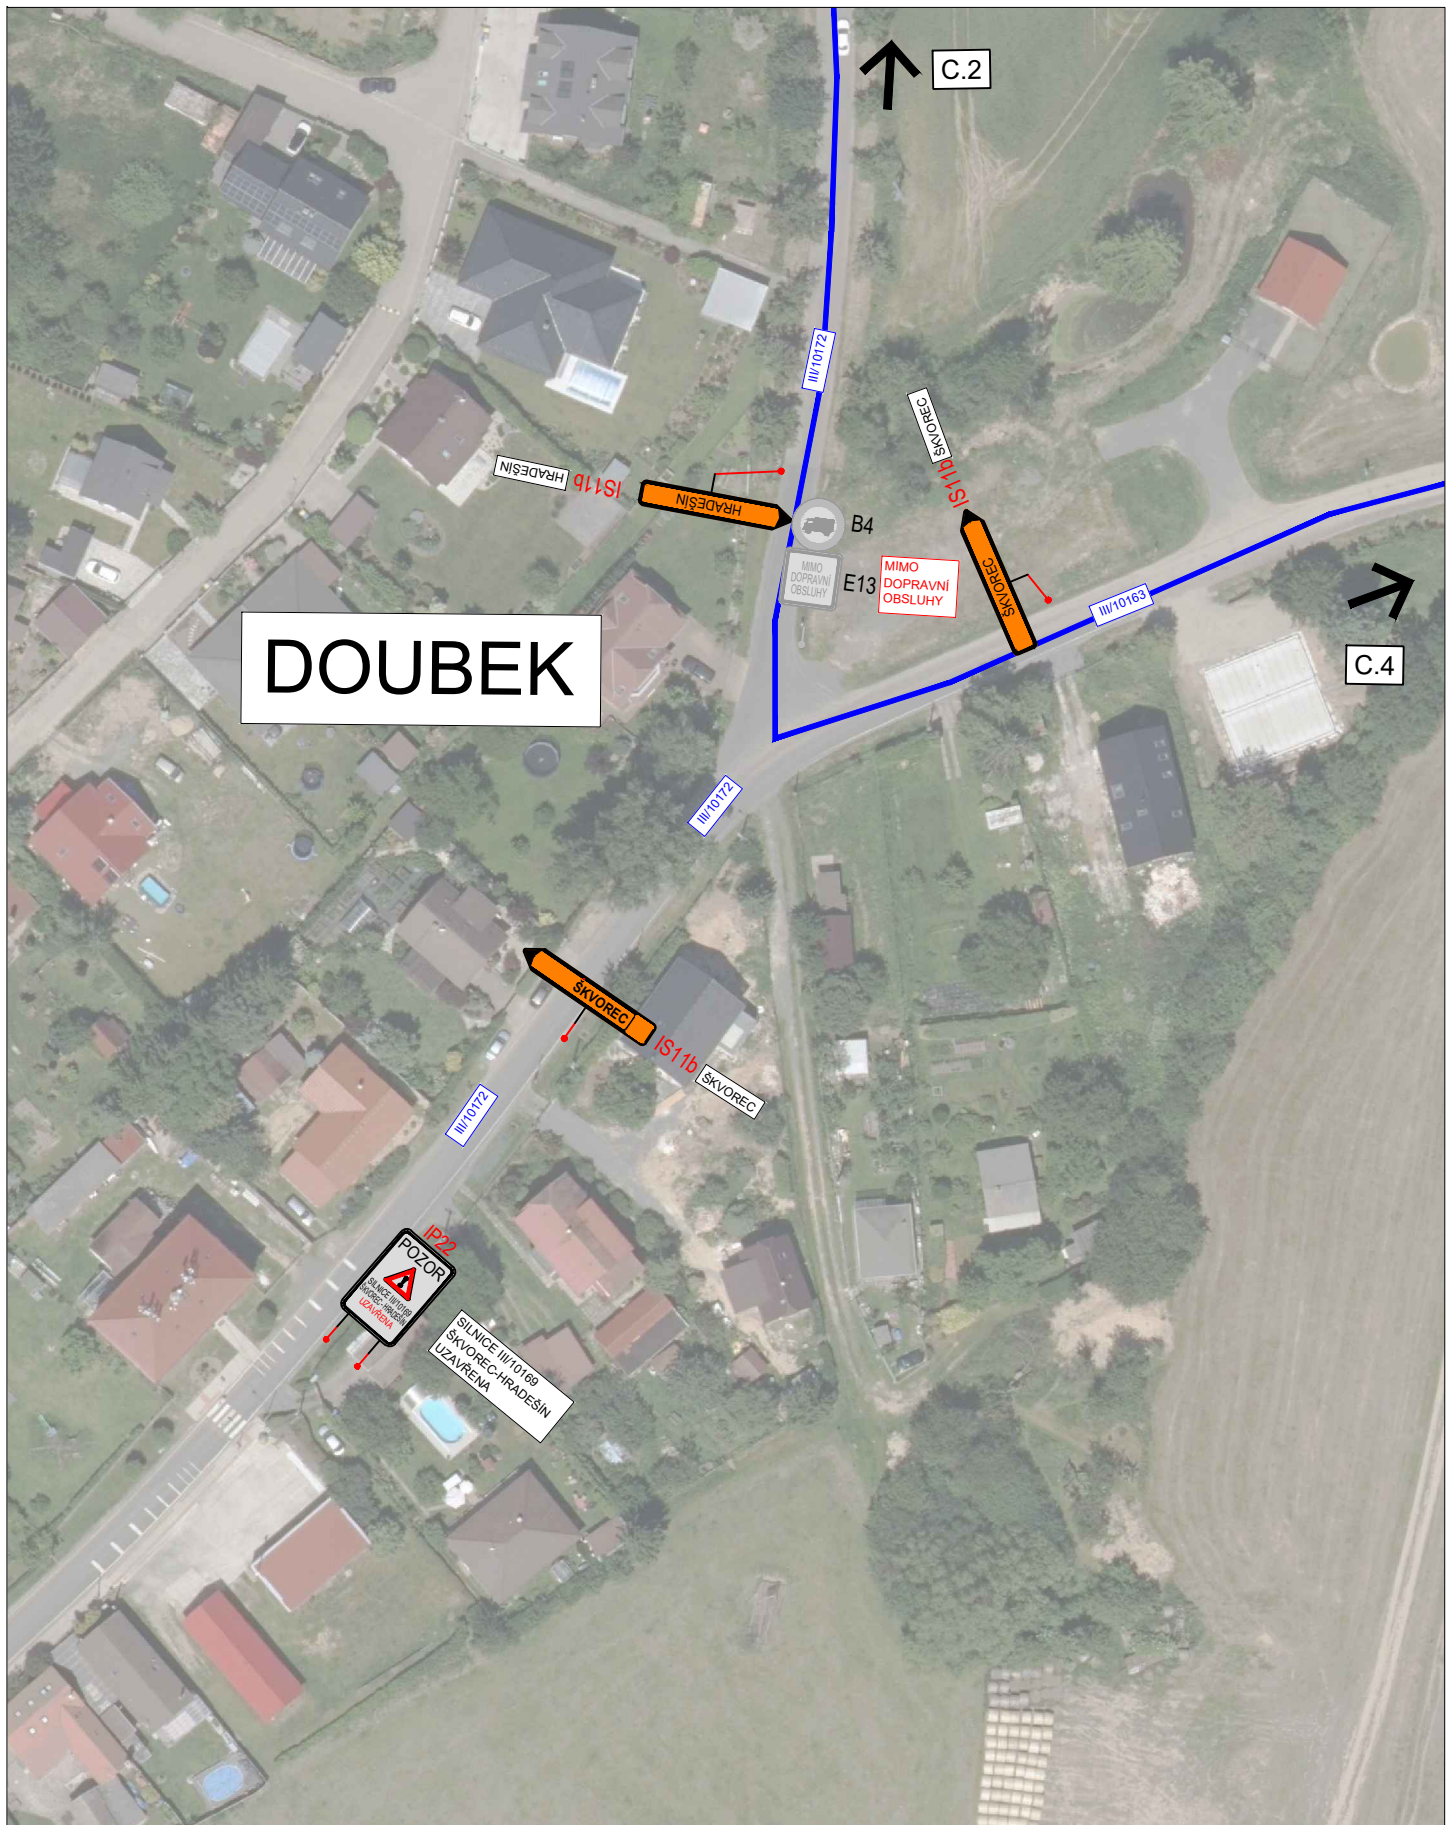PŘÍLOHA ČÍSLO:  
B

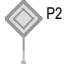

		<b>3K značky s.r.o.</b> Jiráskova 1519, 251 01 Říčany tel.: +420 323 601 237, www.3kznacky.cz, info@3kznacky.cz	
<b>LEGENDA:</b> Návrh - SDZ STÁVAJÍCÍ - SDZ	 P2  P2	<b>AKCE:</b> III/10169 Škvorec - Hradešín	<b>MĚŘÍTKO:</b> 1:1000
		<b>PŘÍLOHA:</b> Situace DIO III	<b>PŘÍLOHA ČÍSLO:</b> C.3

**Doložka podle § 69a odst. 4 zákona č. 499/2004 Sb. a § 24 odst. 3 vyhlášky č. 259/2012 Sb.  
pro změnu datového formátu dokumentu v digitální podobě.**

Dokument na vstupu nebyl podepsán.

Název souboru, nad kterým proběhla změna datového formátu:

**DIO - Škvorec - Hradešín.pdf**

Původní datový formát: **.PDF**

Subjekt, který změnu formátu dokumentu provedl:

**MěÚ Říčany**

Datum vyhotovení ověřovací doložky: **27.5.2026**

Jméno a příjmení osoby, která změnu formátu dokumentu provedla:

**Hlavní Budova č.p. 53 Podatelna "A"**