


ZKLIDNĚNÍ PROSTORU PŘED ZŠ BEZRUČOVA - I. FÁZE

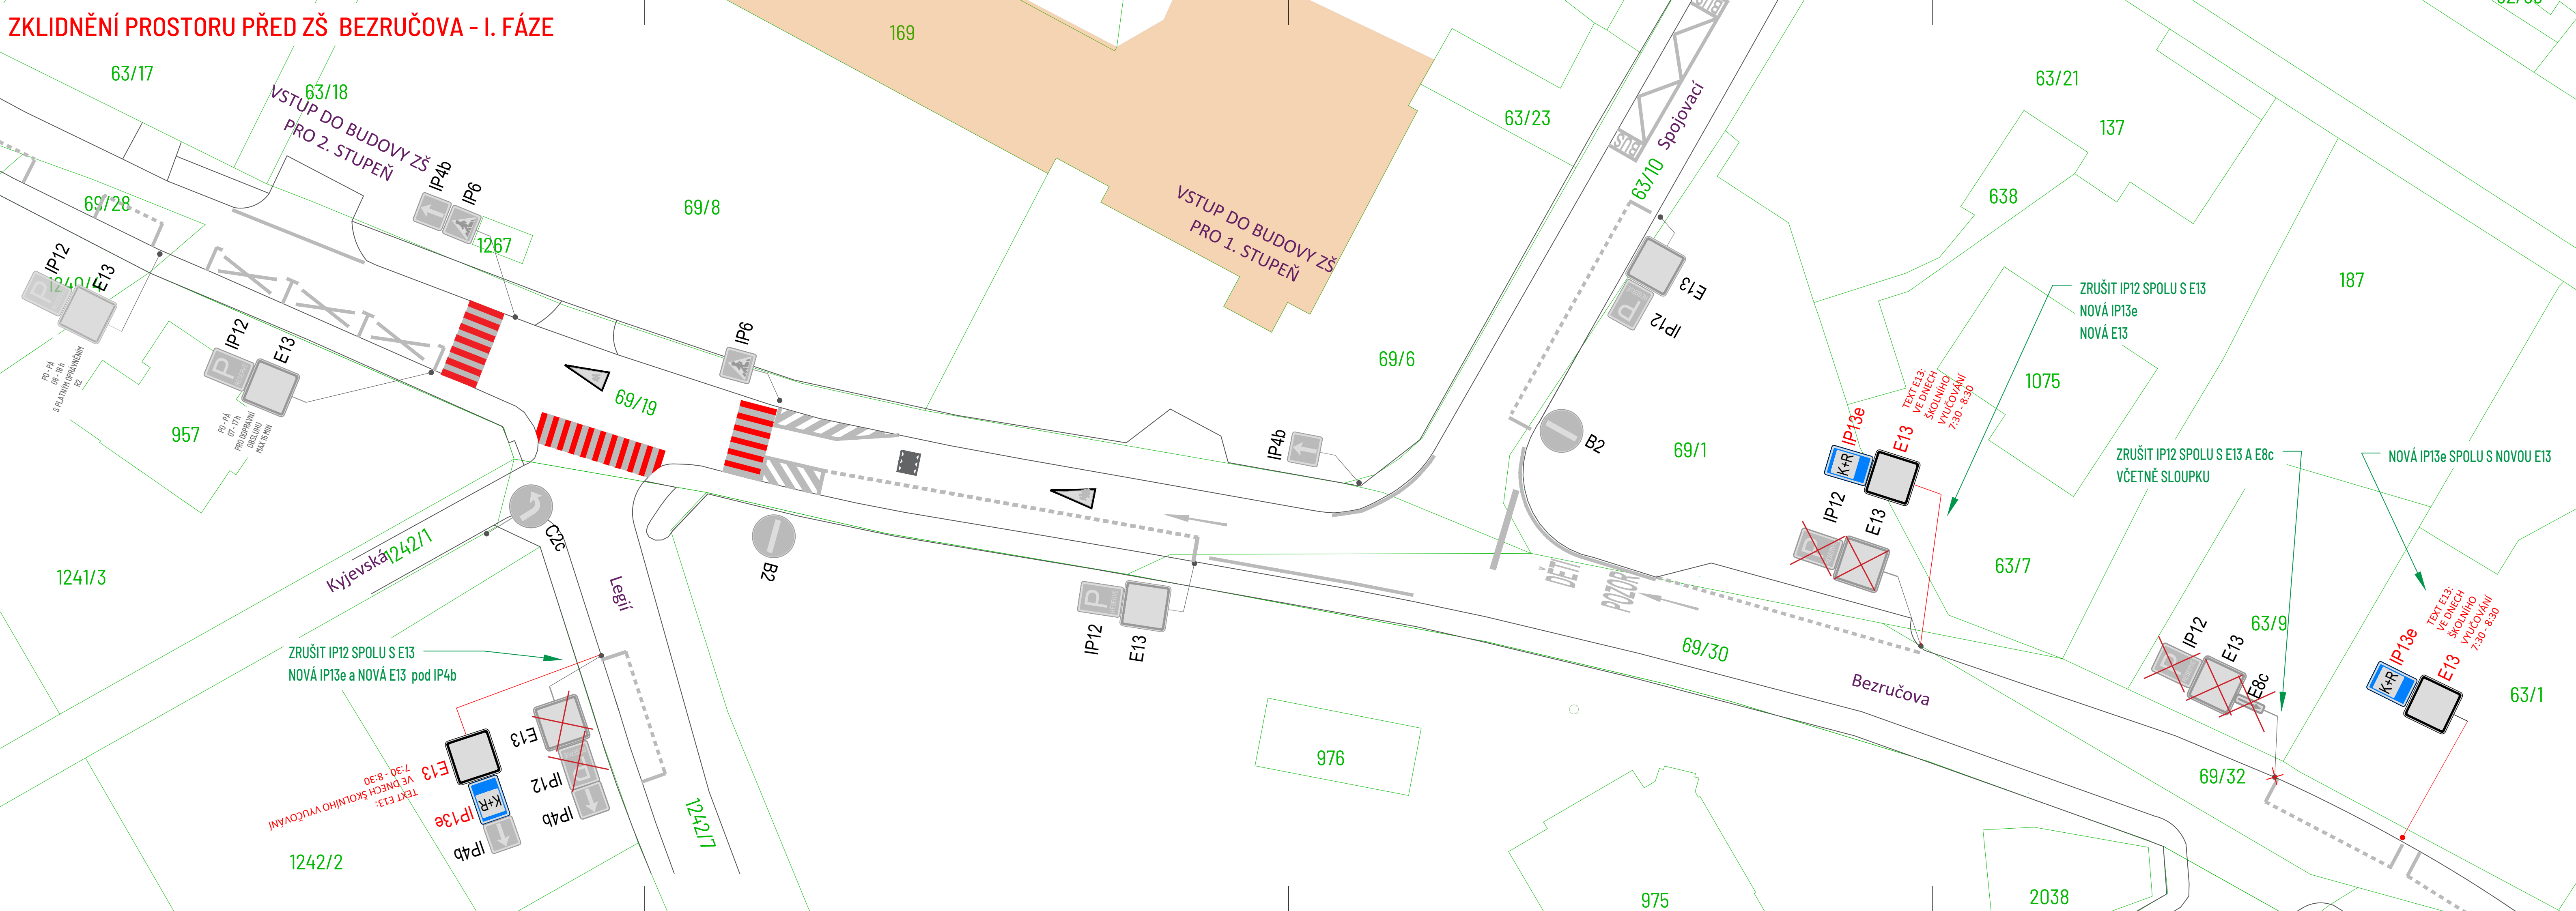

LEGENDA

- stávající fyzické hrany
- hranice parcel
- vodorovné dopravní značení  
- nové, stávající, rušené
- svislé dopravní značení  
- nové, stávající, rušené

Podklad: ČÚZK, Digitální mapa veřejné správy.

|   |                    |
|---|--------------------|
| zadavatel PD:  Město Říčany<br>Masarykovo nám. 53/40, 251 01 Říčany<br>IČ: 240702 |                    |
| zpracovatel PD: Ing. Zuzana Jeřábková, IČ: 71140883<br>Mladotova 675/14, Praha-Kolovraty 103 00<br>tel. 725027936, zuzkajer@gmail.com                                  |                    |
| výkres: ZKLIDNĚNÍ PROSTORU PŘED ZŠ BEZRUČOVA<br>SITUACE FÁZE I   |                    |
| formát: A4   | datum: březen 2026 |
| měřítko: 1:250   | číslo přílohy: 2   |

**Doložka podle § 69a odst. 4 zákona č. 499/2004 Sb. a § 24 odst. 3 vyhlášky č. 259/2012 Sb.  
pro změnu datového formátu dokumentu v digitální podobě.**

Dokument na vstupu nebyl podepsán.

Název souboru, nad kterým proběhla změna datového formátu:

**02\_Říčany\_Bezručova\_I fáze.pdf**

Původní datový formát: **.PDF**

Subjekt, který změnu formátu dokumentu provedl:

**MěÚ Říčany**

Datum vyhotovení ověřovací doložky: **13.7.2026**

Jméno a příjmení osoby, která změnu formátu dokumentu provedla:

**Hlavní Budova č.p. 53 Podatelna "A"**