


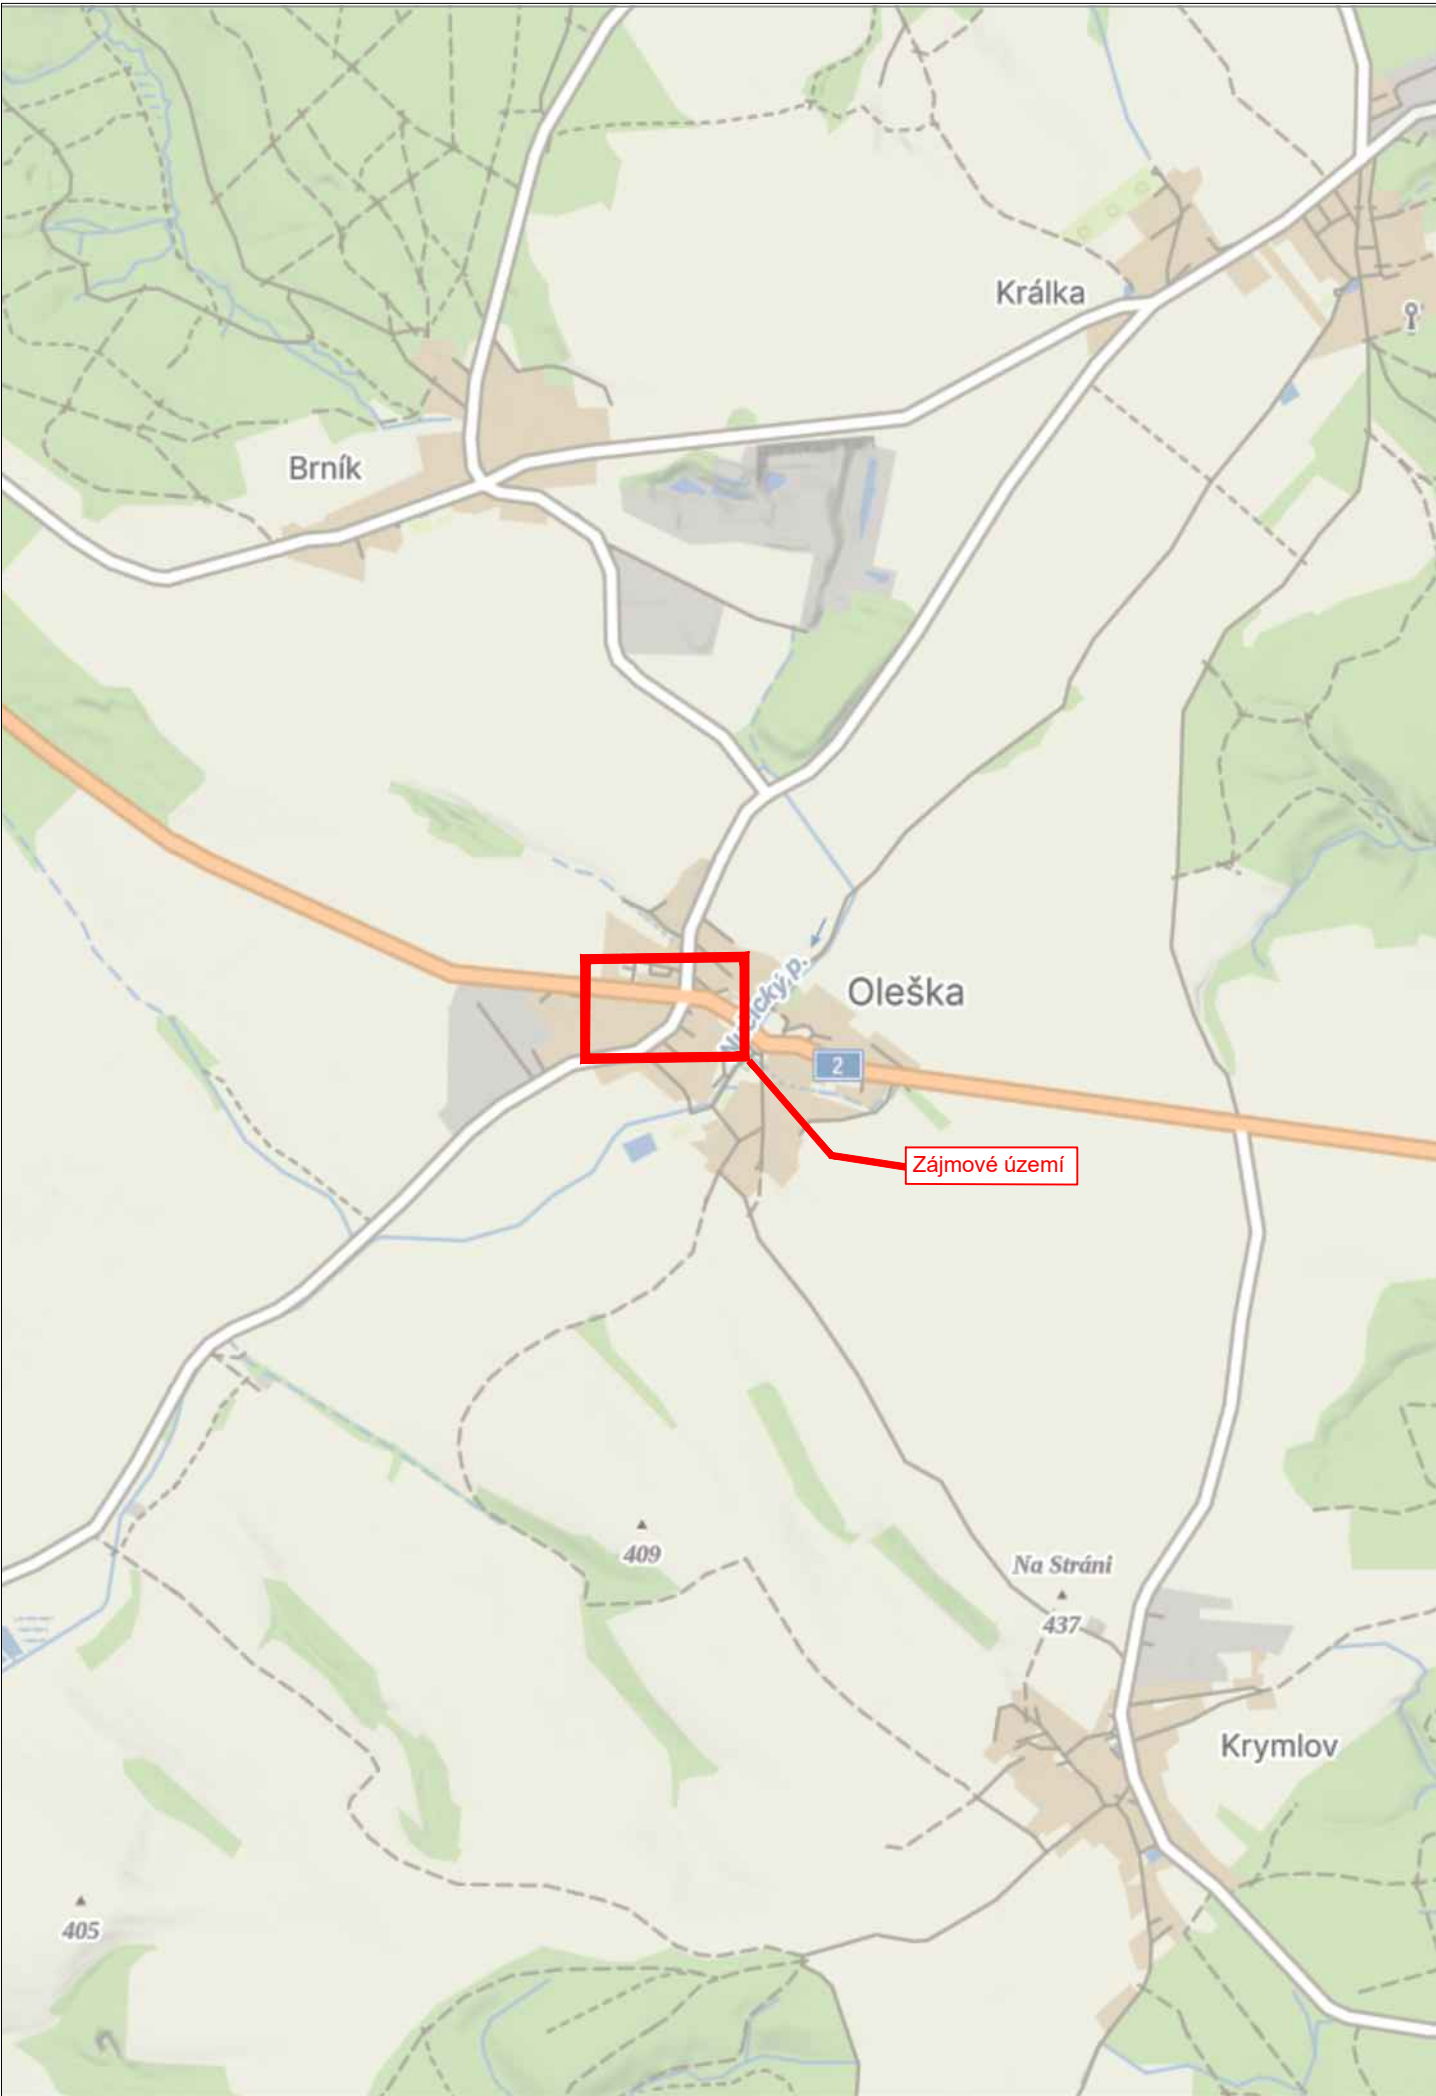


LEGENDA

návrh - SDZ



STÁVAJÍCÍ - SDZ

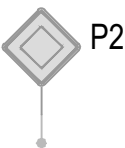

Tabulka navržených DZ

Položka	Počet
A6a (R2)	2
A15 (Fluorescenční podklad) (R2)	2
A6a + A15 + E7b	2
E13 (500 x 500mm)	2
Z4 (Odstup 8m)	15

Schválil:..... Schválil:.....




3K značky s.r.o.
Jiráskova 1519, 251 01 Říčany
tel.: +420 323 601 237, www.3kznacky.cz, info@3kznacky.cz

VYPRACOVAL: Petr Kolář	HL. INŽENÝR PROJEKTU: Jakub Turoň	INVESTOR: Obec Oleška, č.p. 1, 281 62 Oleška, IČ: 00235610	
ČÍSLO ZAKÁZKY: 26 30 112	DATUM: 07/2026		
AKCE: Úprava křižovatky I/2 Oleška		MĚŘÍTKO: 1:40 000	FORMÁT: A3
		STUPEŇ: RDS	PŘÍLOHA ČÍSLO:
PŘÍLOHA: Zájmová mapa		KOPIE ČÍSLO:	A

Místní úprava v rozporu s DIO bude zneplatněna

C

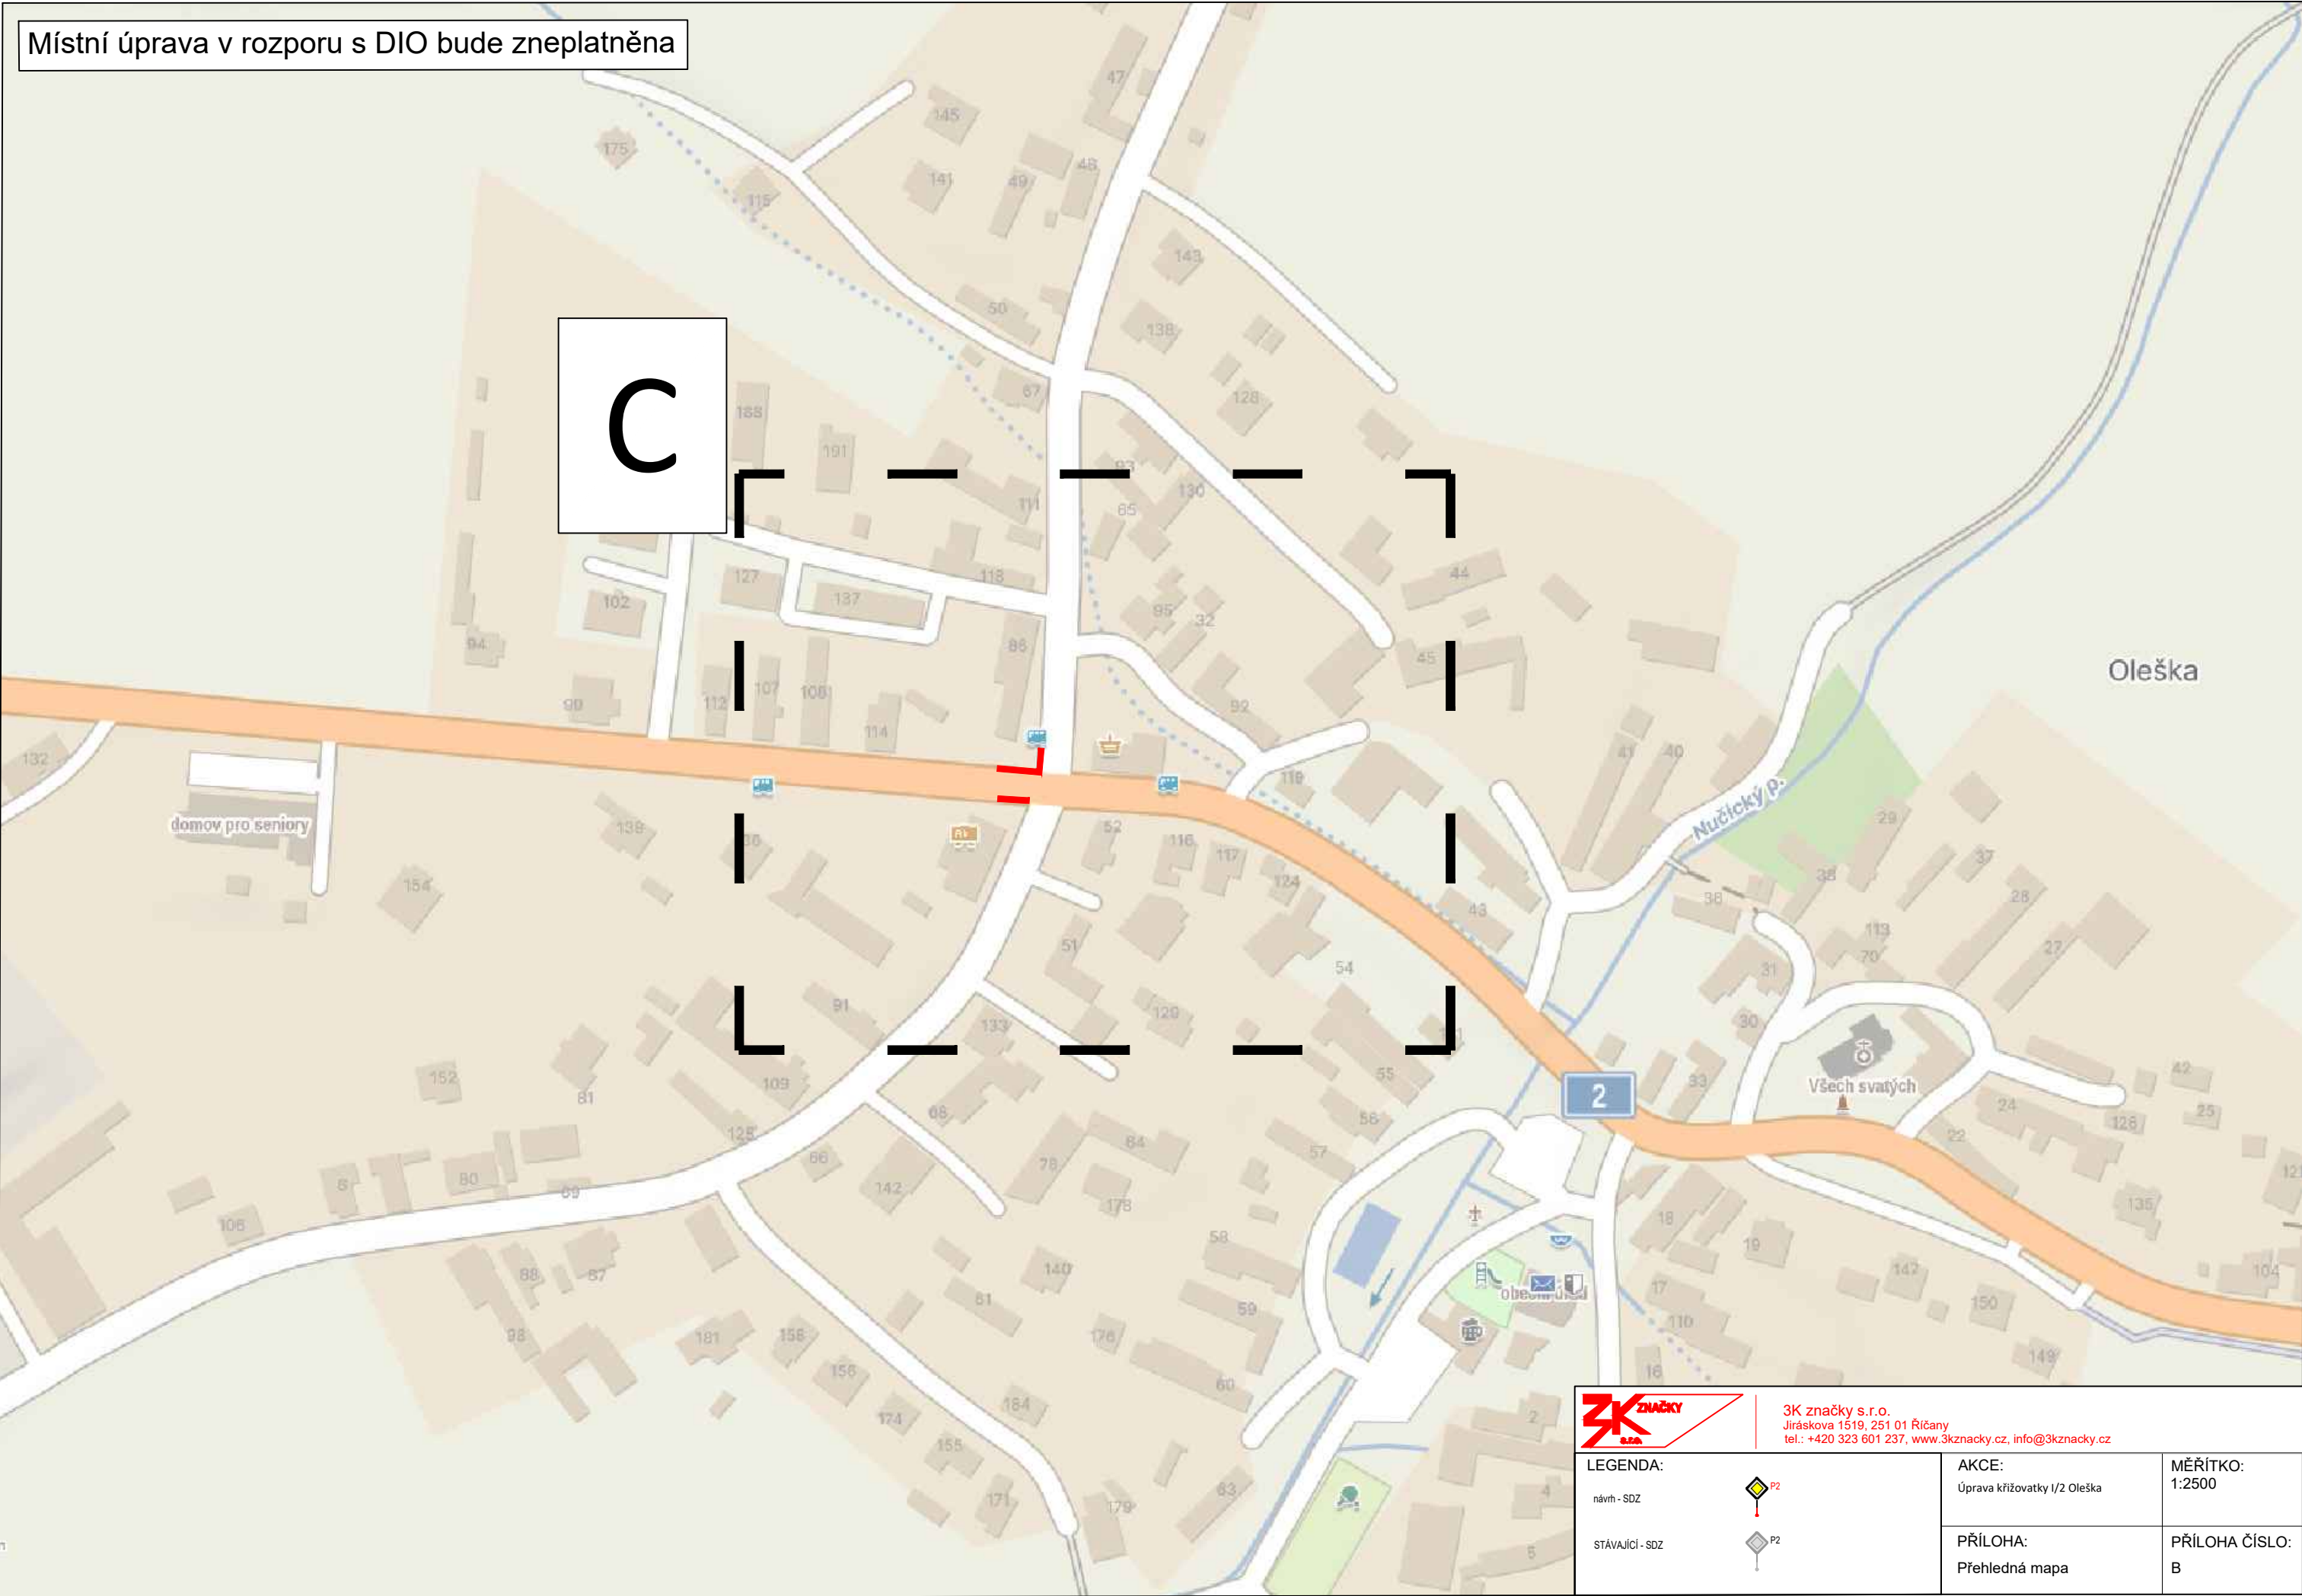

3K značky s.r.o.
Jiráskova 1519, 251 01 Říčany
tel.: +420 323 601 237, www.3kzacky.cz, info@3kzacky.cz

LEGENDA:

návrh - SDZ



STÁVAJÍCÍ - SDZ



AKCE:

Úprava křižovatky I/2 Oleška

PŘÍLOHA:

Přehledná mapa


MĚŘÍTKO:

1:2500

PŘÍLOHA ČÍSLO:

B

OLEŠKA

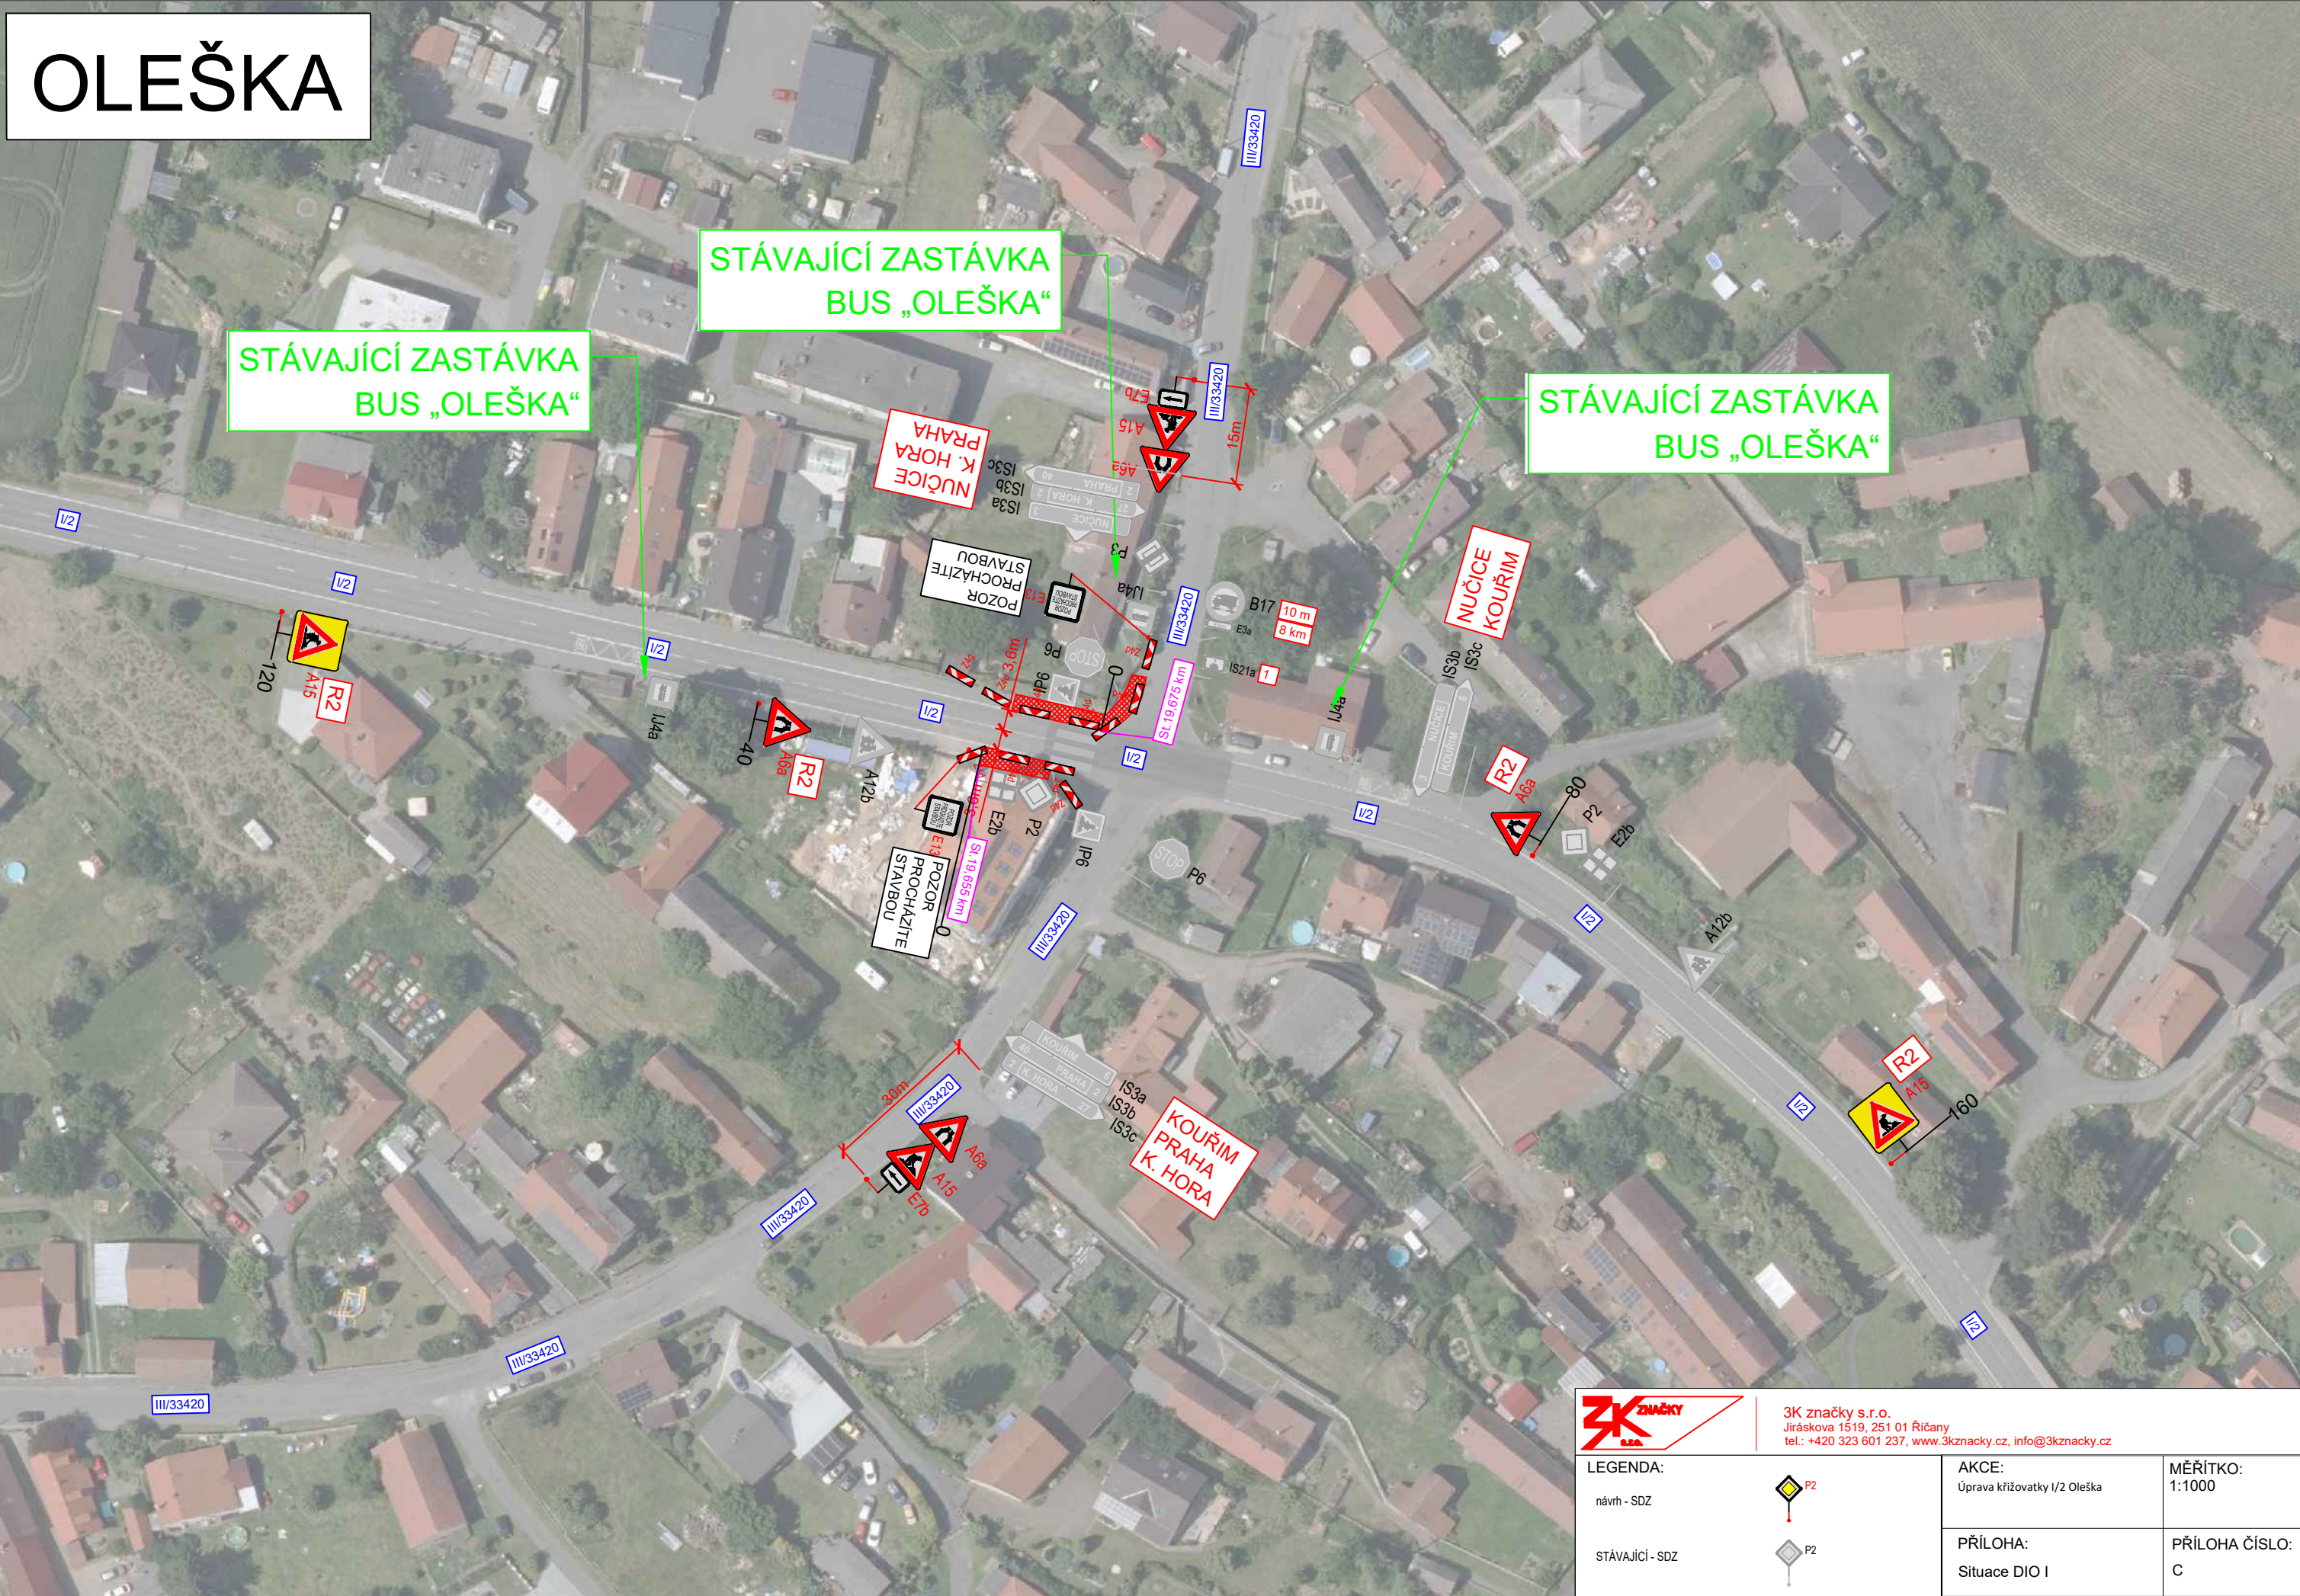

3K značky s.r.o.
Jiráskova 1519, 251 01 Říčany
tel.: +420 323 601 237, www.3kznavky.cz, info@3kznavky.cz

LEGENDA:
návrh - SDZ
STÁVAJÍCÍ - SDZ



AKCE:
Úprava křižovatky I/2 Oleška
PŘÍLOHA:
Situace DIO I

MĚŘÍTKO:
1:1000
PŘÍLOHA ČÍSLO:
C

**Doložka podle § 69a odst. 4 zákona č. 499/2004 Sb. a § 24 odst. 3 vyhlášky č. 259/2012 Sb.
pro změnu datového formátu dokumentu v digitální podobě.**

Dokument na vstupu nebyl podepsán.

Název souboru, nad kterým proběhla změna datového formátu:

DIO_Úprava křižovatky Oleška I_2.pdf

Původní datový formát: **.PDF**

Subjekt, který změnu formátu dokumentu provedl:

MěÚ Říčany

Datum vyhotovení ověřovací doložky: **6.8.2026**

Jméno a příjmení osoby, která změnu formátu dokumentu provedla:

Hlavní Budova č.p. 53 Podatelna "A"