



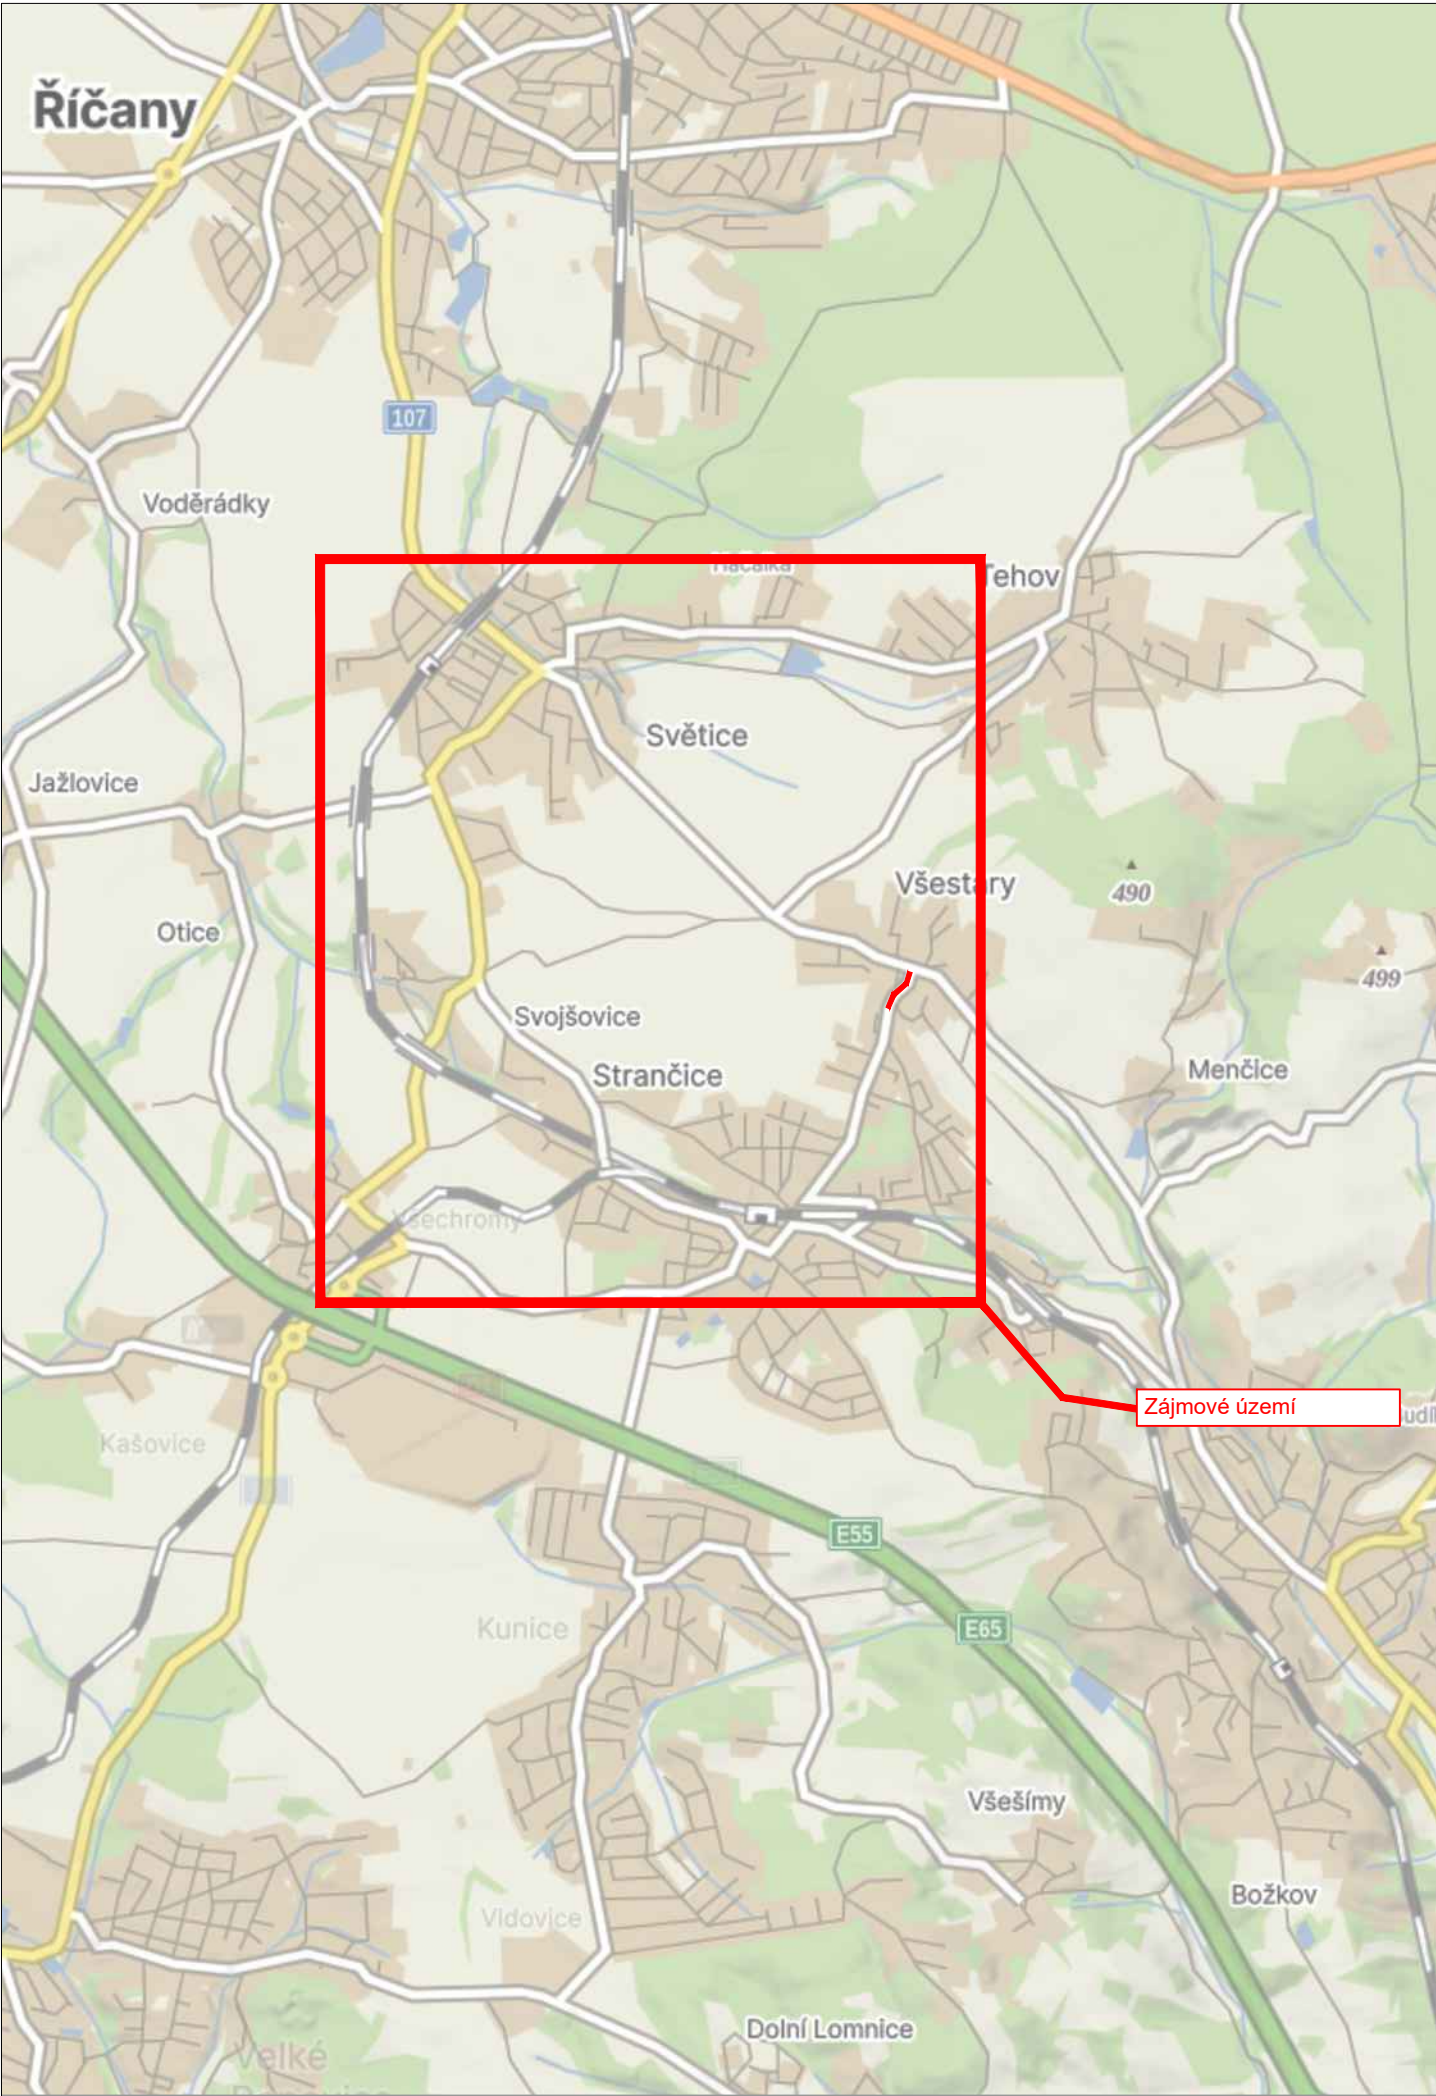

LEGENDA


návrh - SDZ

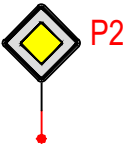

OBJÍZDNÁ TRASA



STÁVAJÍCÍ - SDZ

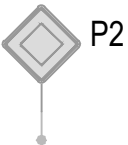

Tabulka navržených značek


Položka	Počet
B1 + E13	2
IS11b - Rovně	1
IS11b - L/P	2
IS11c - L/P	2
IS11c - Rovně	4
IP22 „SILNICE III/1015 SMĚR VŠESTARY UZAVŘENA“	2
IP22 „SILNICE III/1015 SMĚR STRANČICE UZAVŘENA“	3
Kužely - malý	20



3K značky s.r.o.
Jiráskova 1519, 251 01 Říčany
tel.: +420 323 601 237, www.3kznacky.cz, info@3kznacky.cz

VYPRACOVAL: Petr Kolář	HL. INŽENÝR PROJEKTU: Jakub Turoň	INVESTOR: SH ČMS - Sbor dobrovolných hasičů Všeštiny IČO: 75109336 Jaroslava Bařchy 141, 251 63 Všeštiny	
ČÍSLO ZAKÁZKY: 26 10 155	DATUM: 08/2026		
AKCE: Oslavy 125 let SDH Všeštiny		MĚŘÍTKO: 1:80 000	FORMÁT: A3
		STUPEŇ: RDS	PŘÍLOHA ČÍSLO:
PŘÍLOHA: Zájmová mapa		KOPIE ČÍSLO:	A

Místní úprava v rozporu s DIO bude zneplatněna

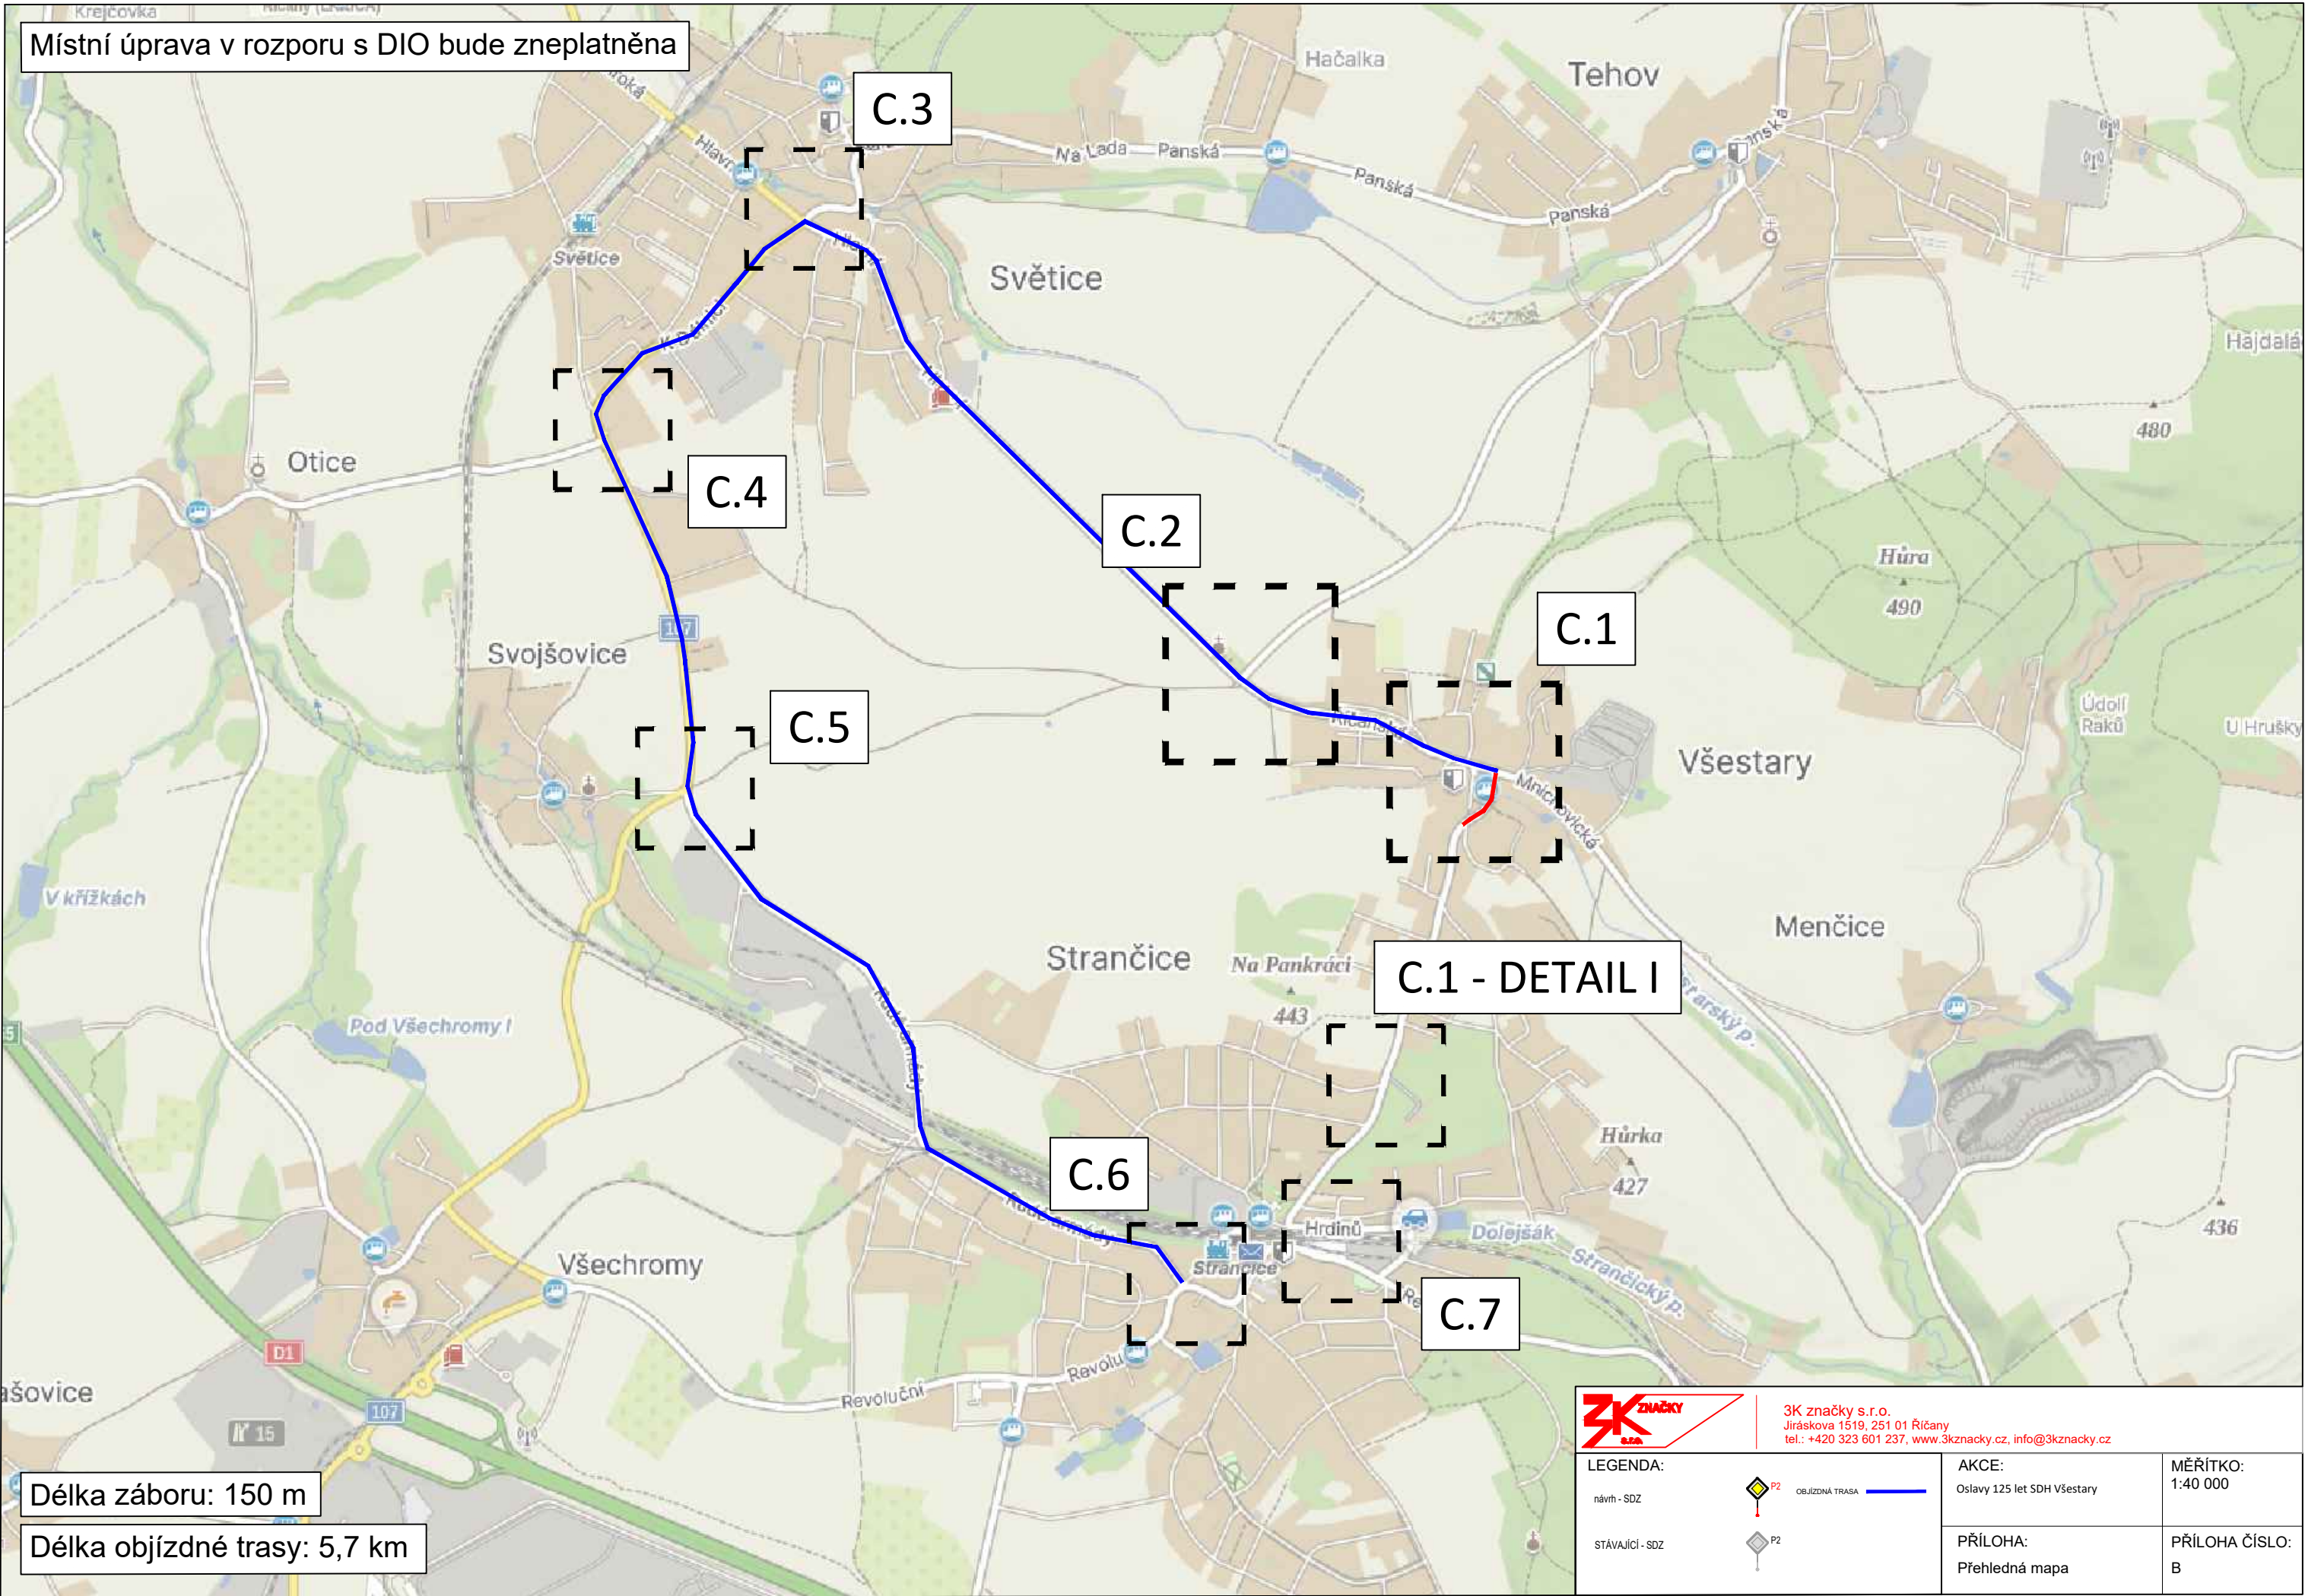

Délka záboru: 150 m

Délka objízdné trasy: 5,7 km



3K značky s.r.o.
Jiráskova 1519, 251 01 Říčany
tel.: +420 323 601 237, www.3kznanaky.cz, info@3kznanaky.cz

LEGENDA:

návrh - SDZ

STÁVAJÍCÍ - SDZ



OBJÍZDNÁ TRASA

AKCE:

Oslavy 125 let SDH Věstary

PŘÍLOHA:


Přehledná mapa

MĚŘÍTKO:

1:40 000

PŘÍLOHA ČÍSLO:

B

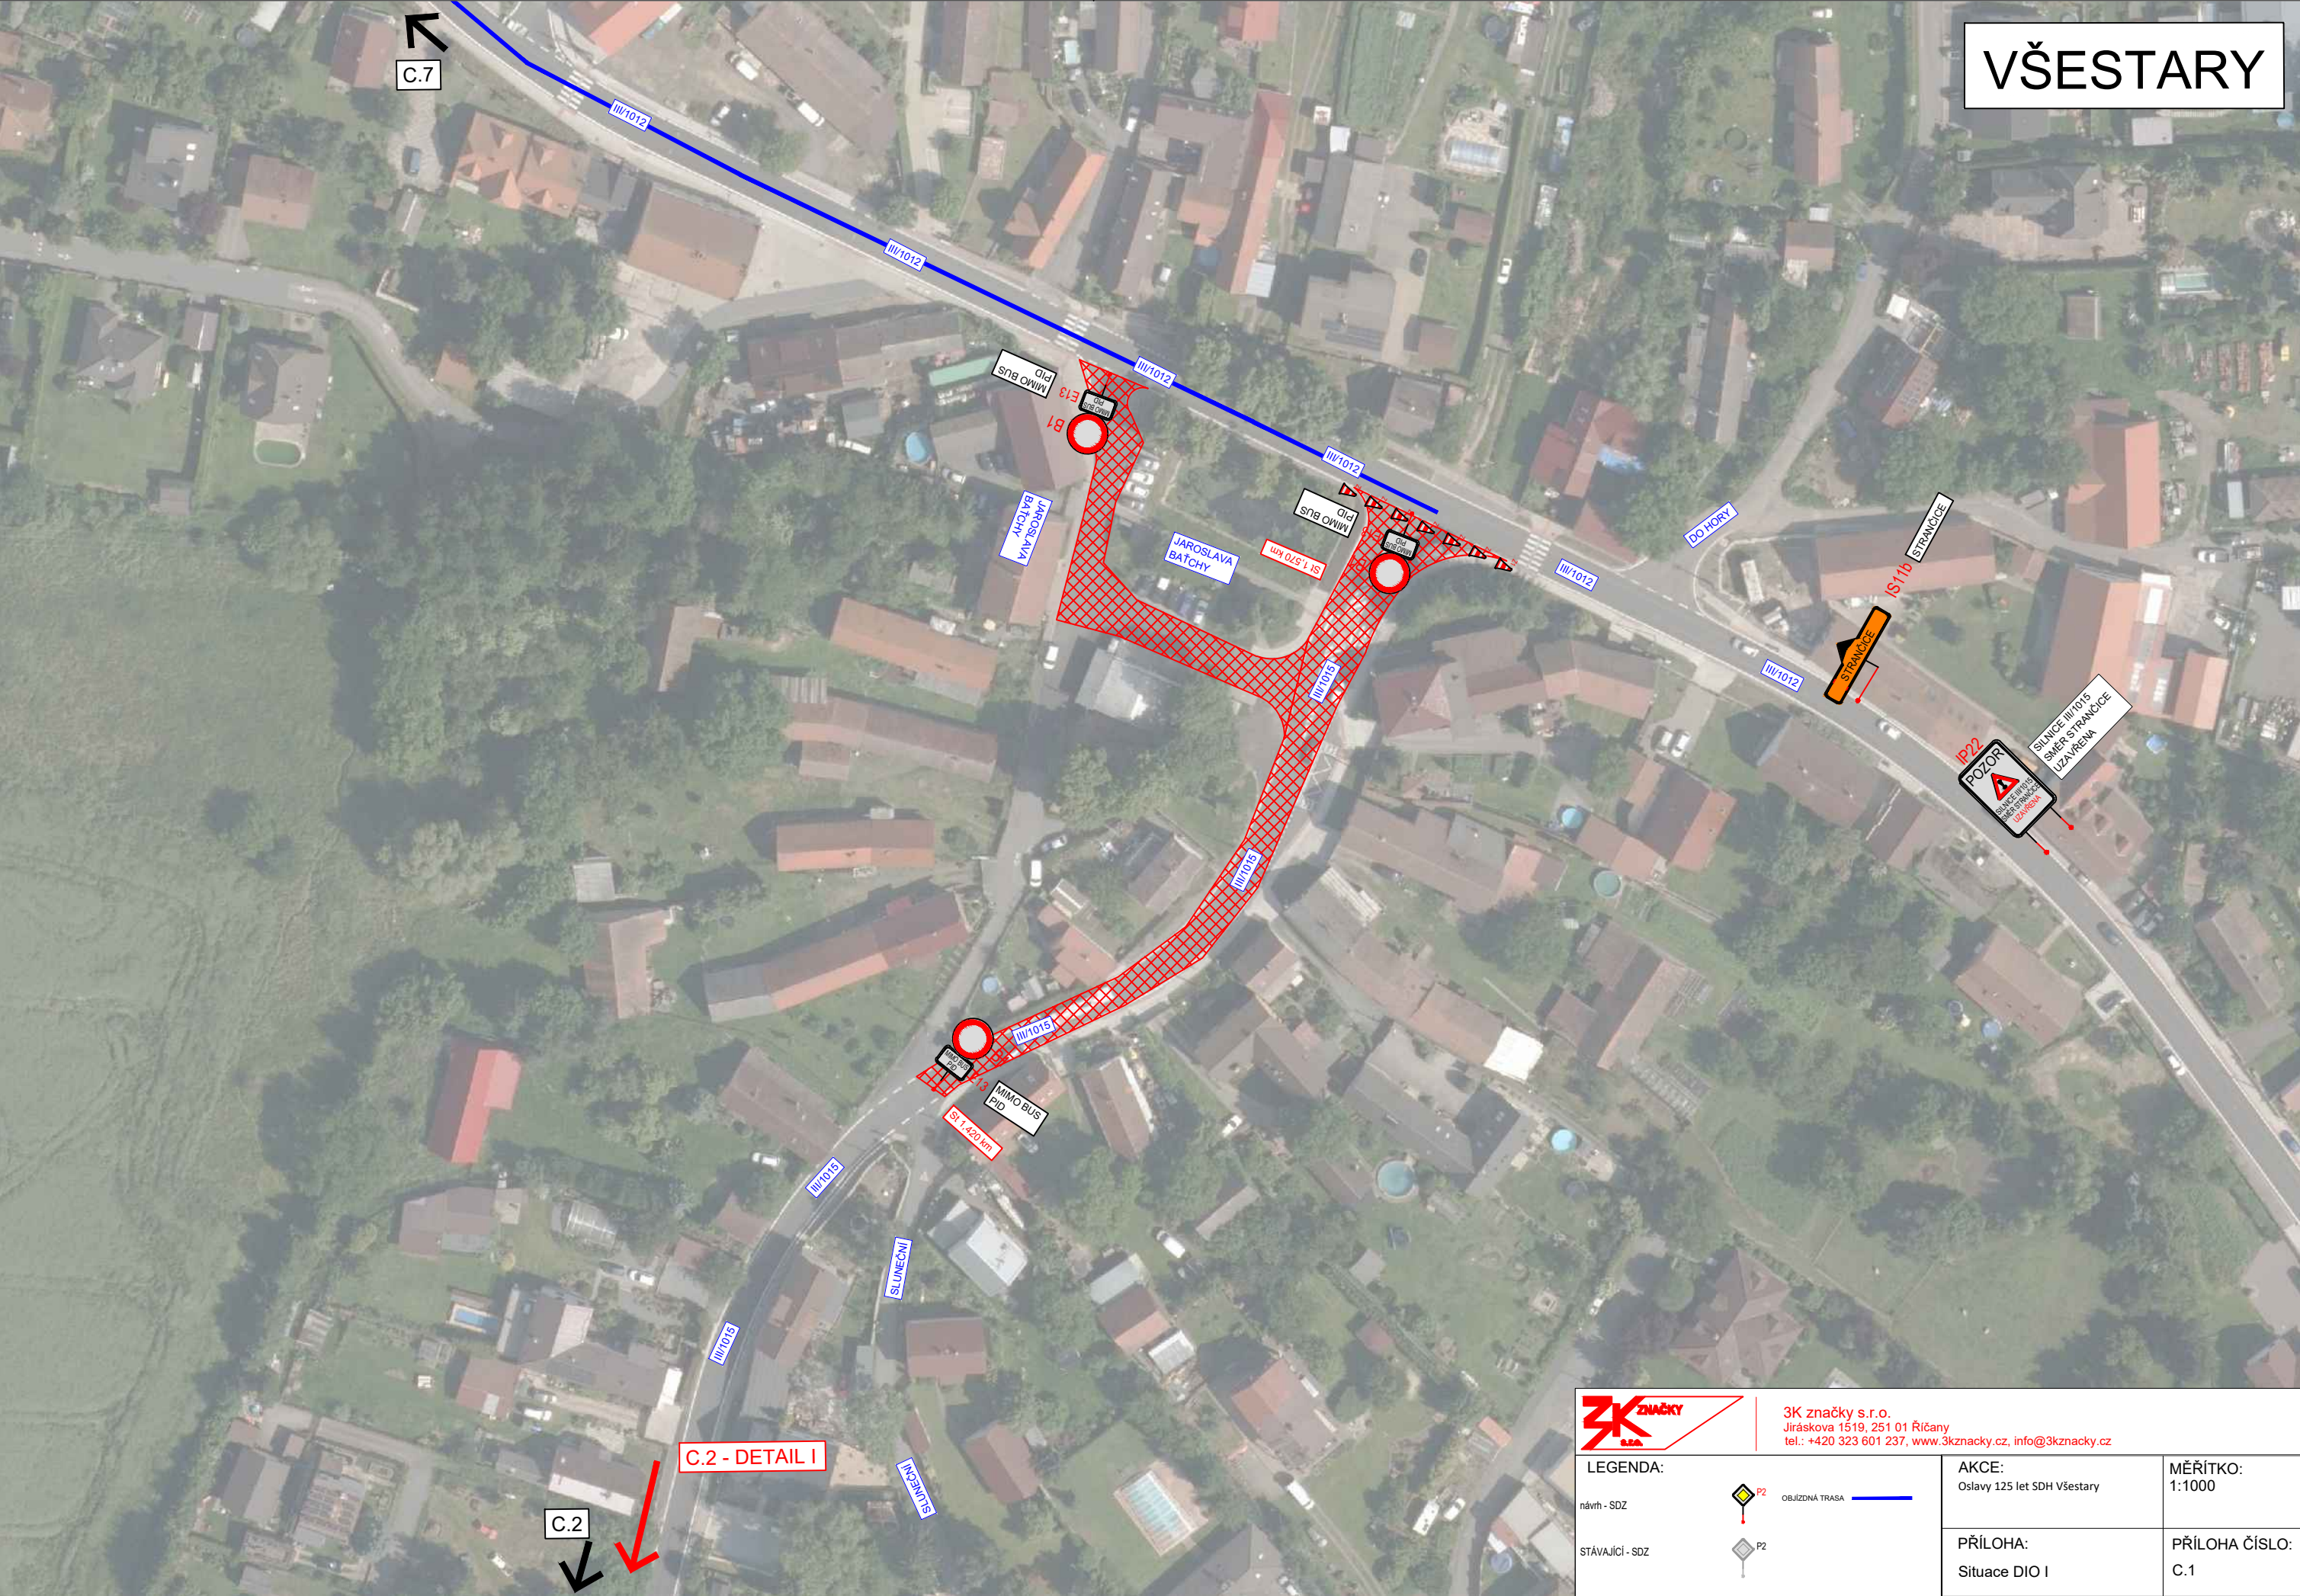


VŠEŠTARY



3K značky s.r.o.
Jiráskova 1519, 251 01 Říčany
tel.: +420 323 601 237, www.3kznacky.cz, info@3kznacky.cz

LEGENDA:	 OBJÍZDNÁ TRASA 	AKCE:	MĚŘÍTKO:
		Oslavy 125 let SDH Všeštiny	1:1000
návrh - SDZ		PŘÍLOHA:	PŘÍLOHA ČÍSLO:
STÁVAJÍCÍ - SDZ		Situace DIO I	C.1

STRANČICE

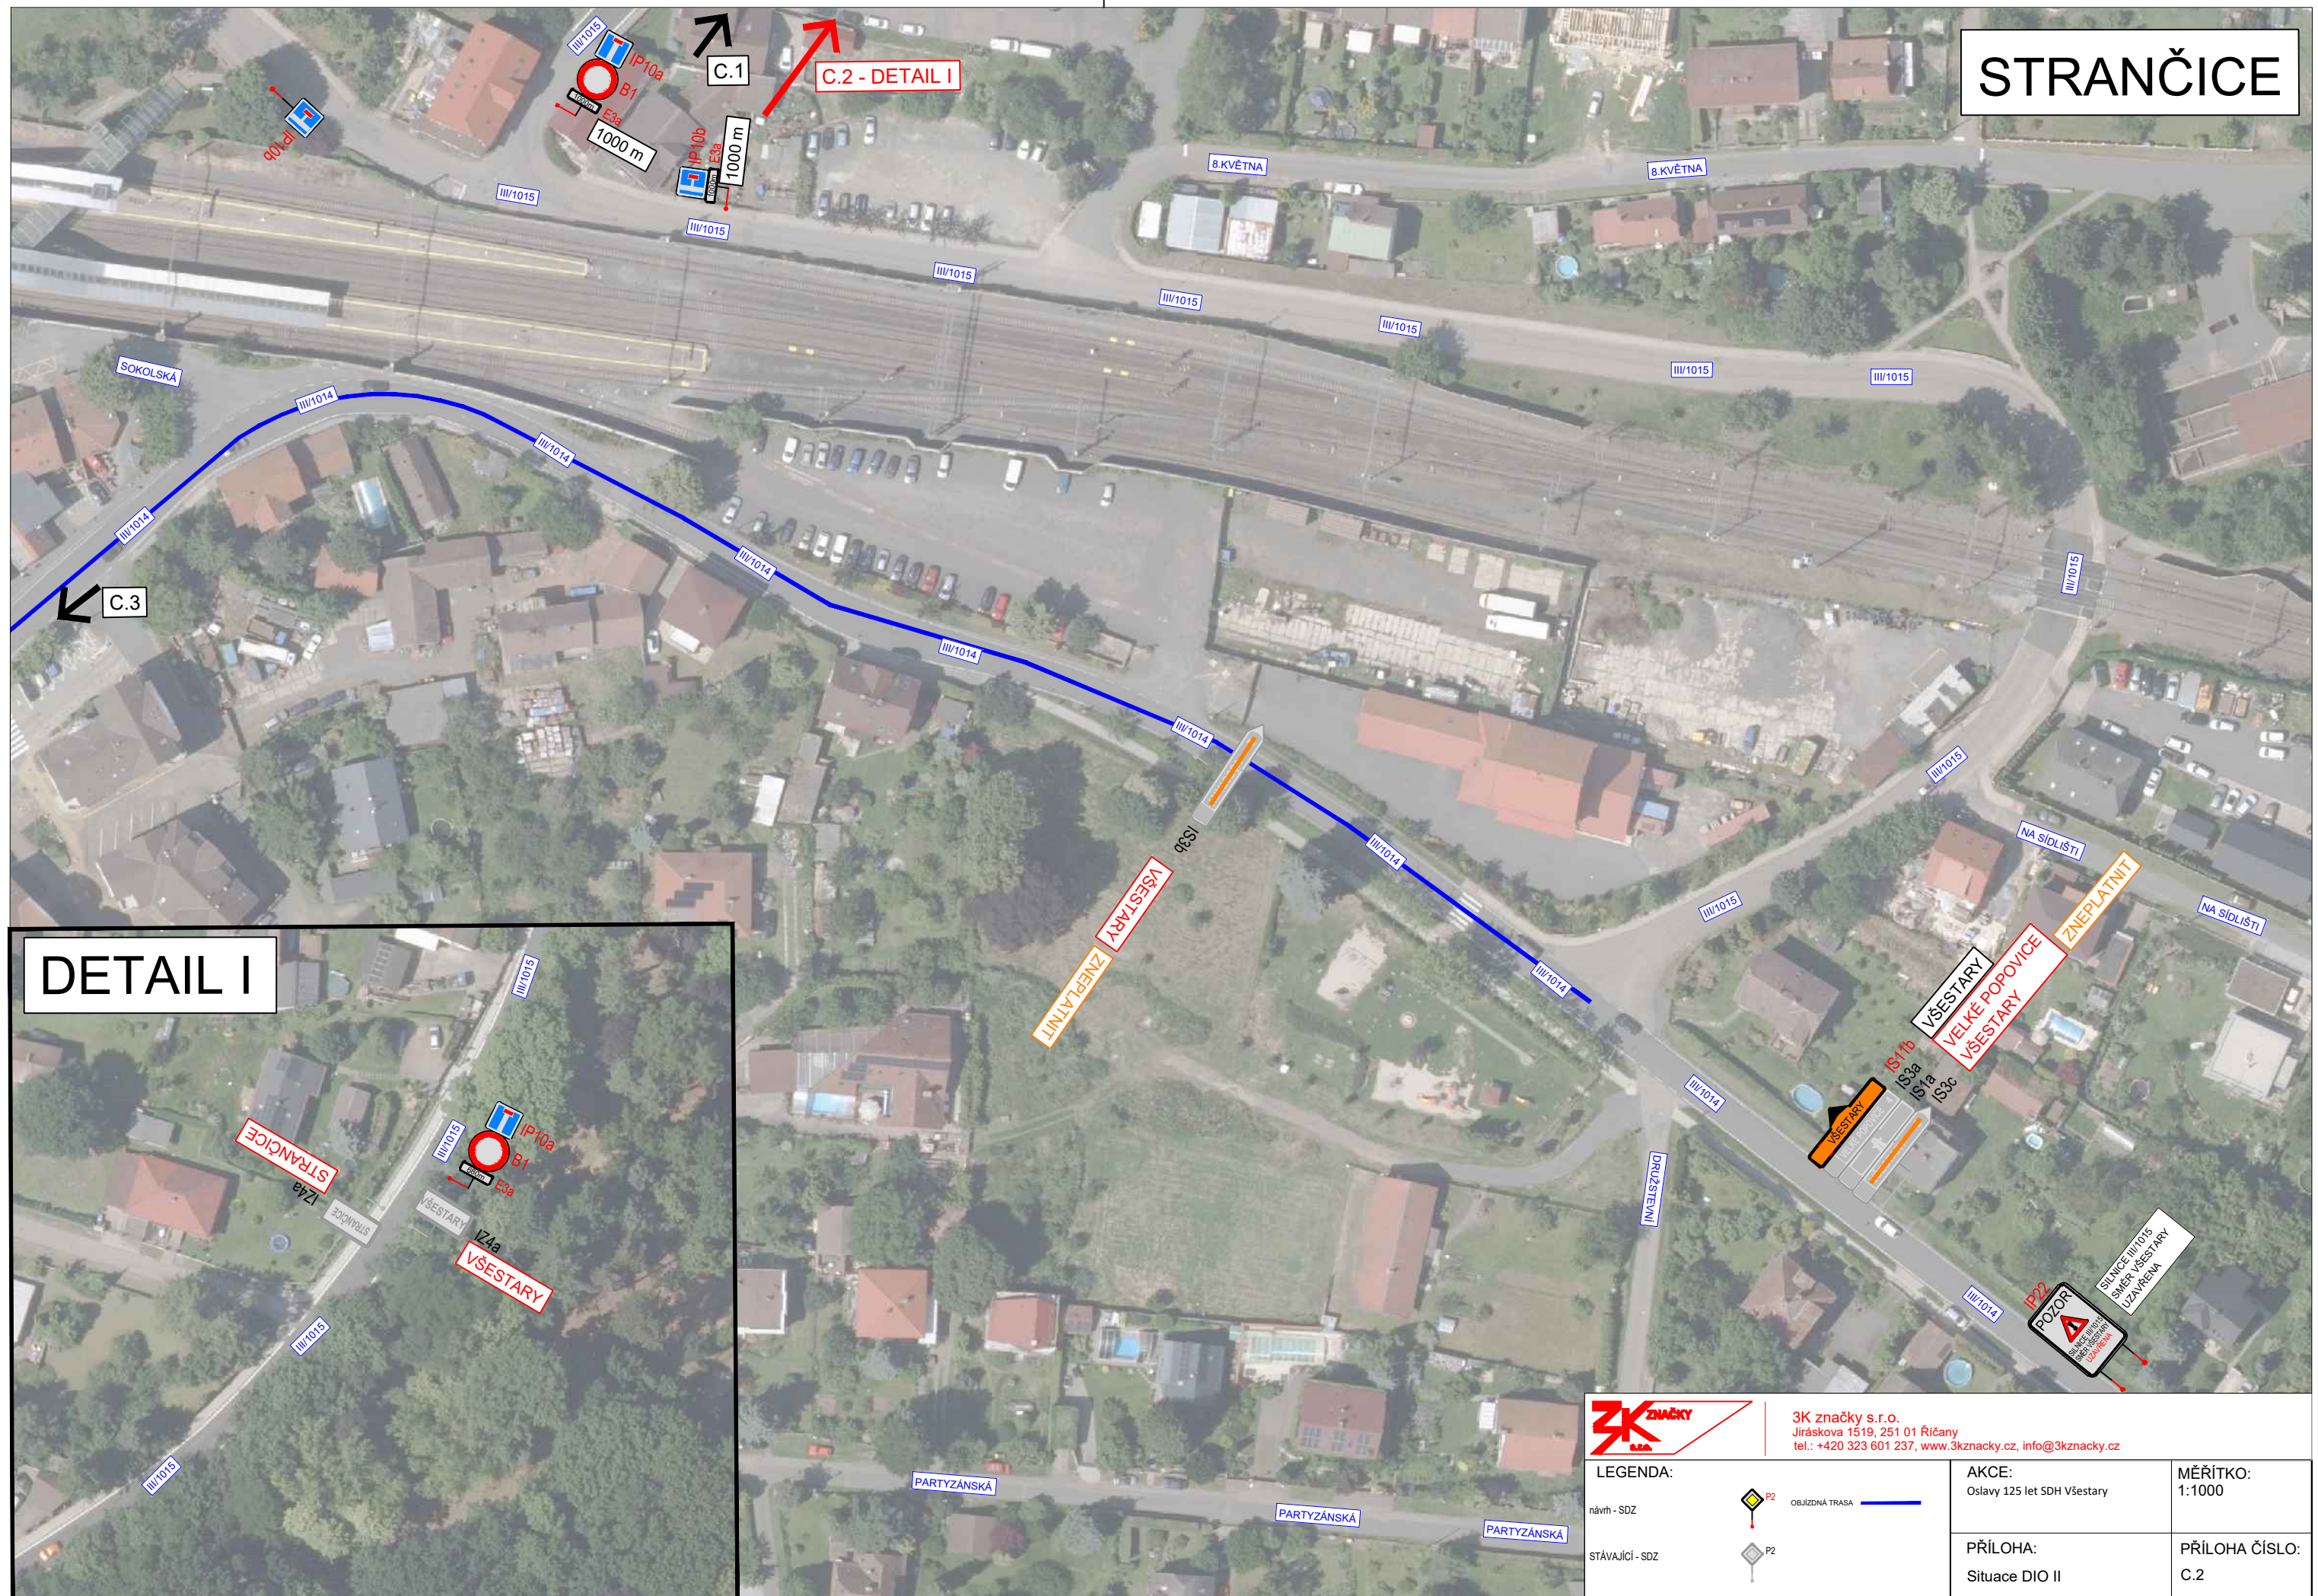

DETAIL I

ZK ZNAČKY
S.P.A.

3K značky s.r.o.
Jiráskova 1519, 251 01 Říčany
tel.: +420 323 601 237, www.3kznacky.cz, info@3kznacky.cz

LEGENDA:

návrh - SDZ

STÁVAJÍCÍ - SDZ



2

AKCE:
Oslavy 125 let SDH Vřestary

PŘÍLOHA:
Situace DIO

MĚŘÍTKO:
1:1000

PŘÍLOHA ČÍSLO:
C.2

KOPIROVÁNÍ A ROZMNOŽOVÁNÍ POUZE PO PŘEDCHOZÍM SOUHLASU 3K ZNAČKY s.r.o.

STRANČICE

3K značky s.r.o.
Jiráskova 1519, 251 01 Říčany
tel.: +420 323 601 237, www.3kznamky.cz, info@3kznamky.cz

LEGENDA:

návrh - SDZ

OBJÍZDNÁ TRASA

STÁVAJÍCÍ - SDZ

AKCE:

Oslavy 125 let SDH Všeřtary

PŘÍLOHA:

Situace DIO III

MĚŘÍTKO:


1:1000

PŘÍLOHA ČÍSLO:

C.3

KOPIROVÁNÍ A ROZMNOŽOVÁNÍ POUZE PO PŘEDCHOZÍM SOUHLASU 3K ZNAČKY s.r.o.

SVOJŠOVICE - STRANČICE

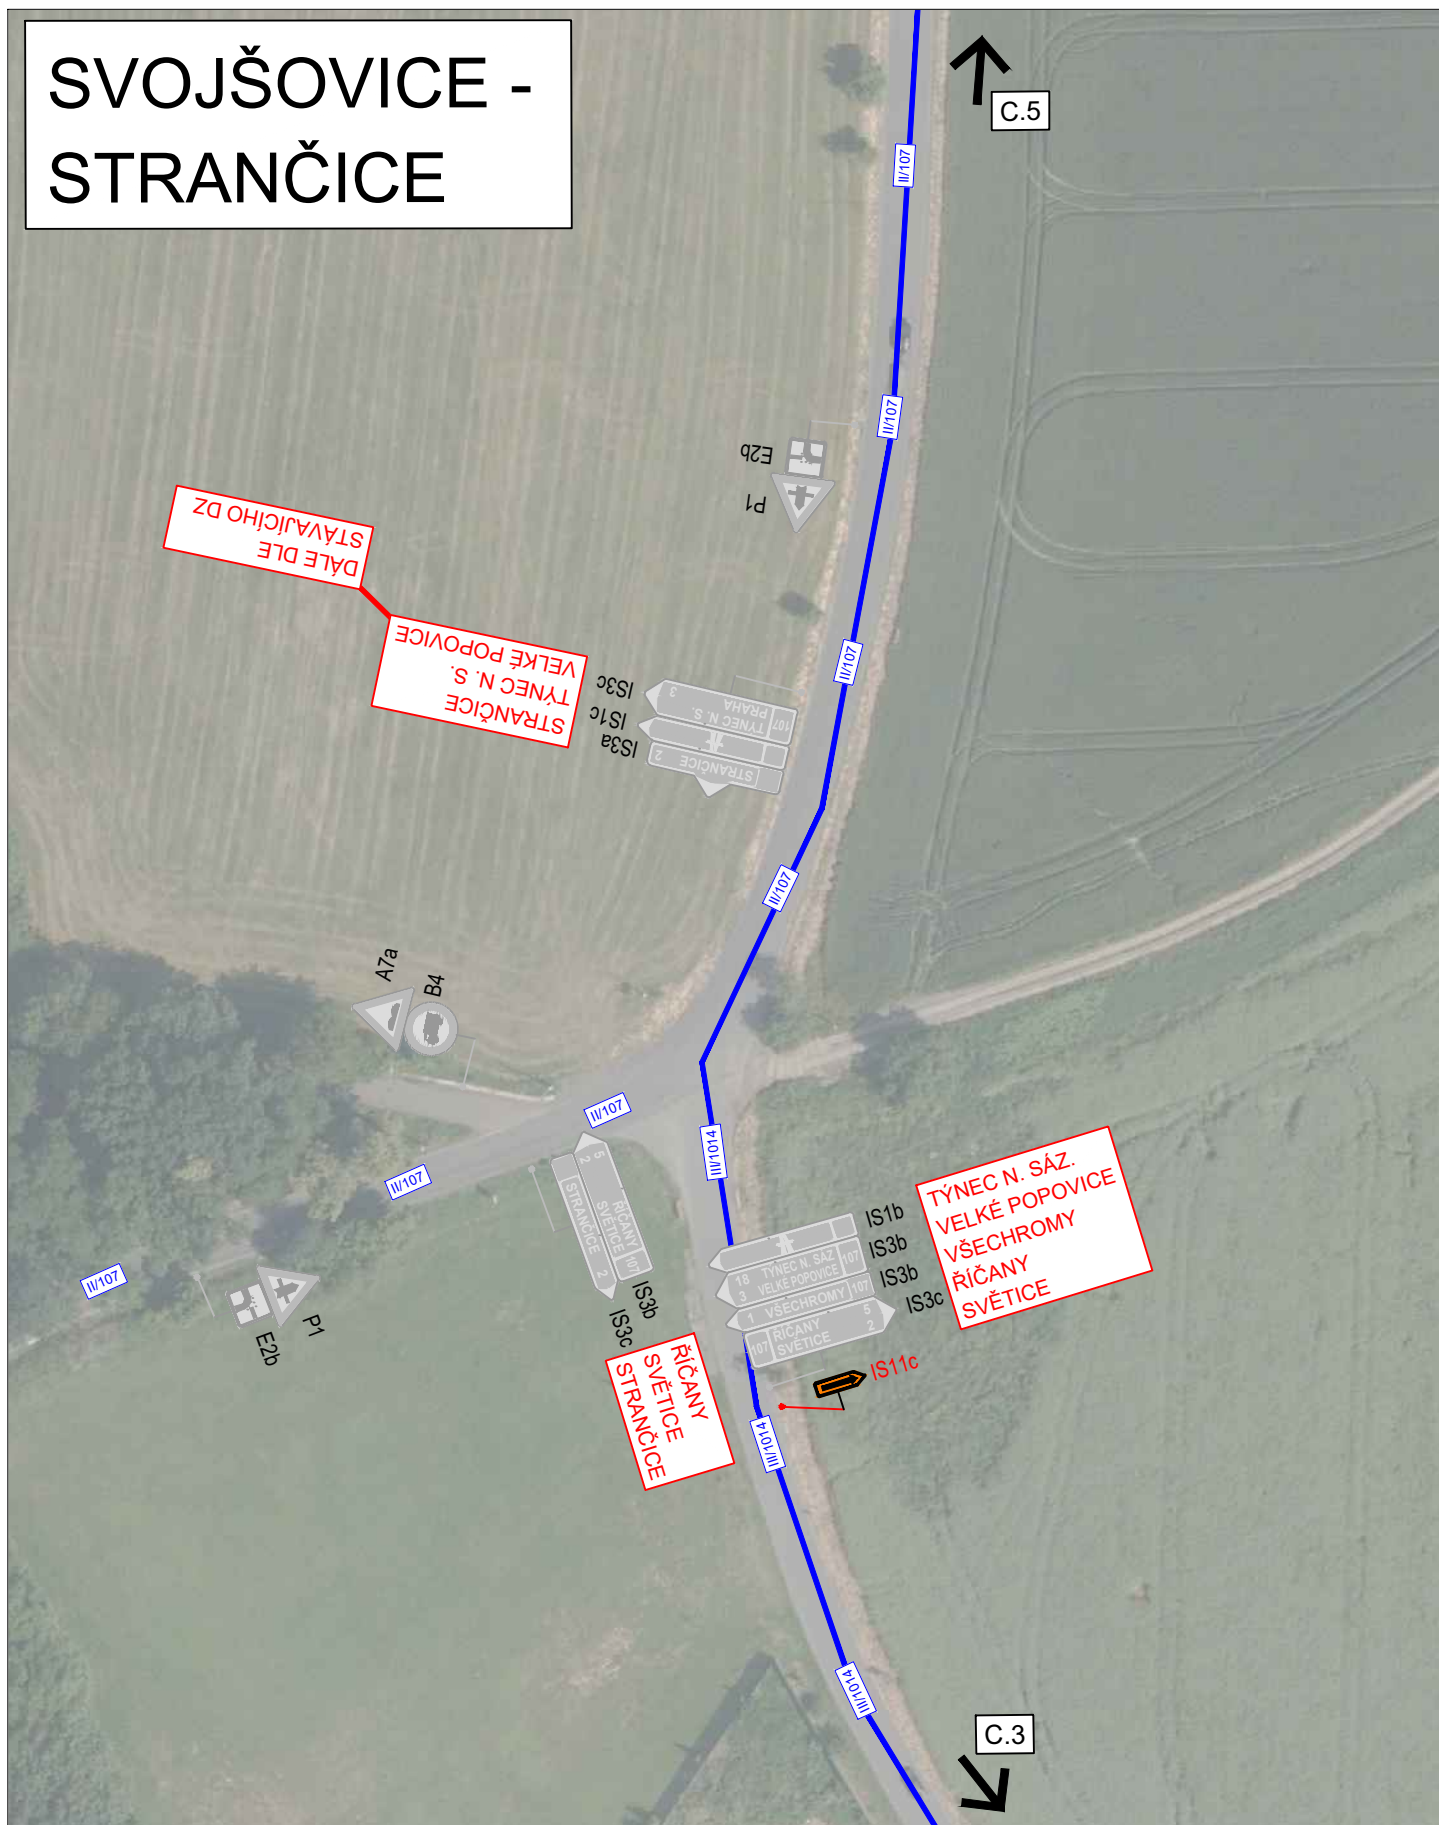

3K značky s.r.o.
Jiráskova 1519, 251 01 Říčany
tel.: +420 323 601 237, www.3kznacky.cz, info@3kznacky.cz

LEGENDA:

návrh - SDZ



OBJÍZDNÁ TRASA



STÁVAJÍCÍ - SDZ



AKCE:

Oslavy 125 let SDH Věstary

MĚŘÍTKO:

1:1000


PŘÍLOHA:

Situace DIO IV

PŘÍLOHA ČÍSLO:

C.4

OTICE - STRANČICE

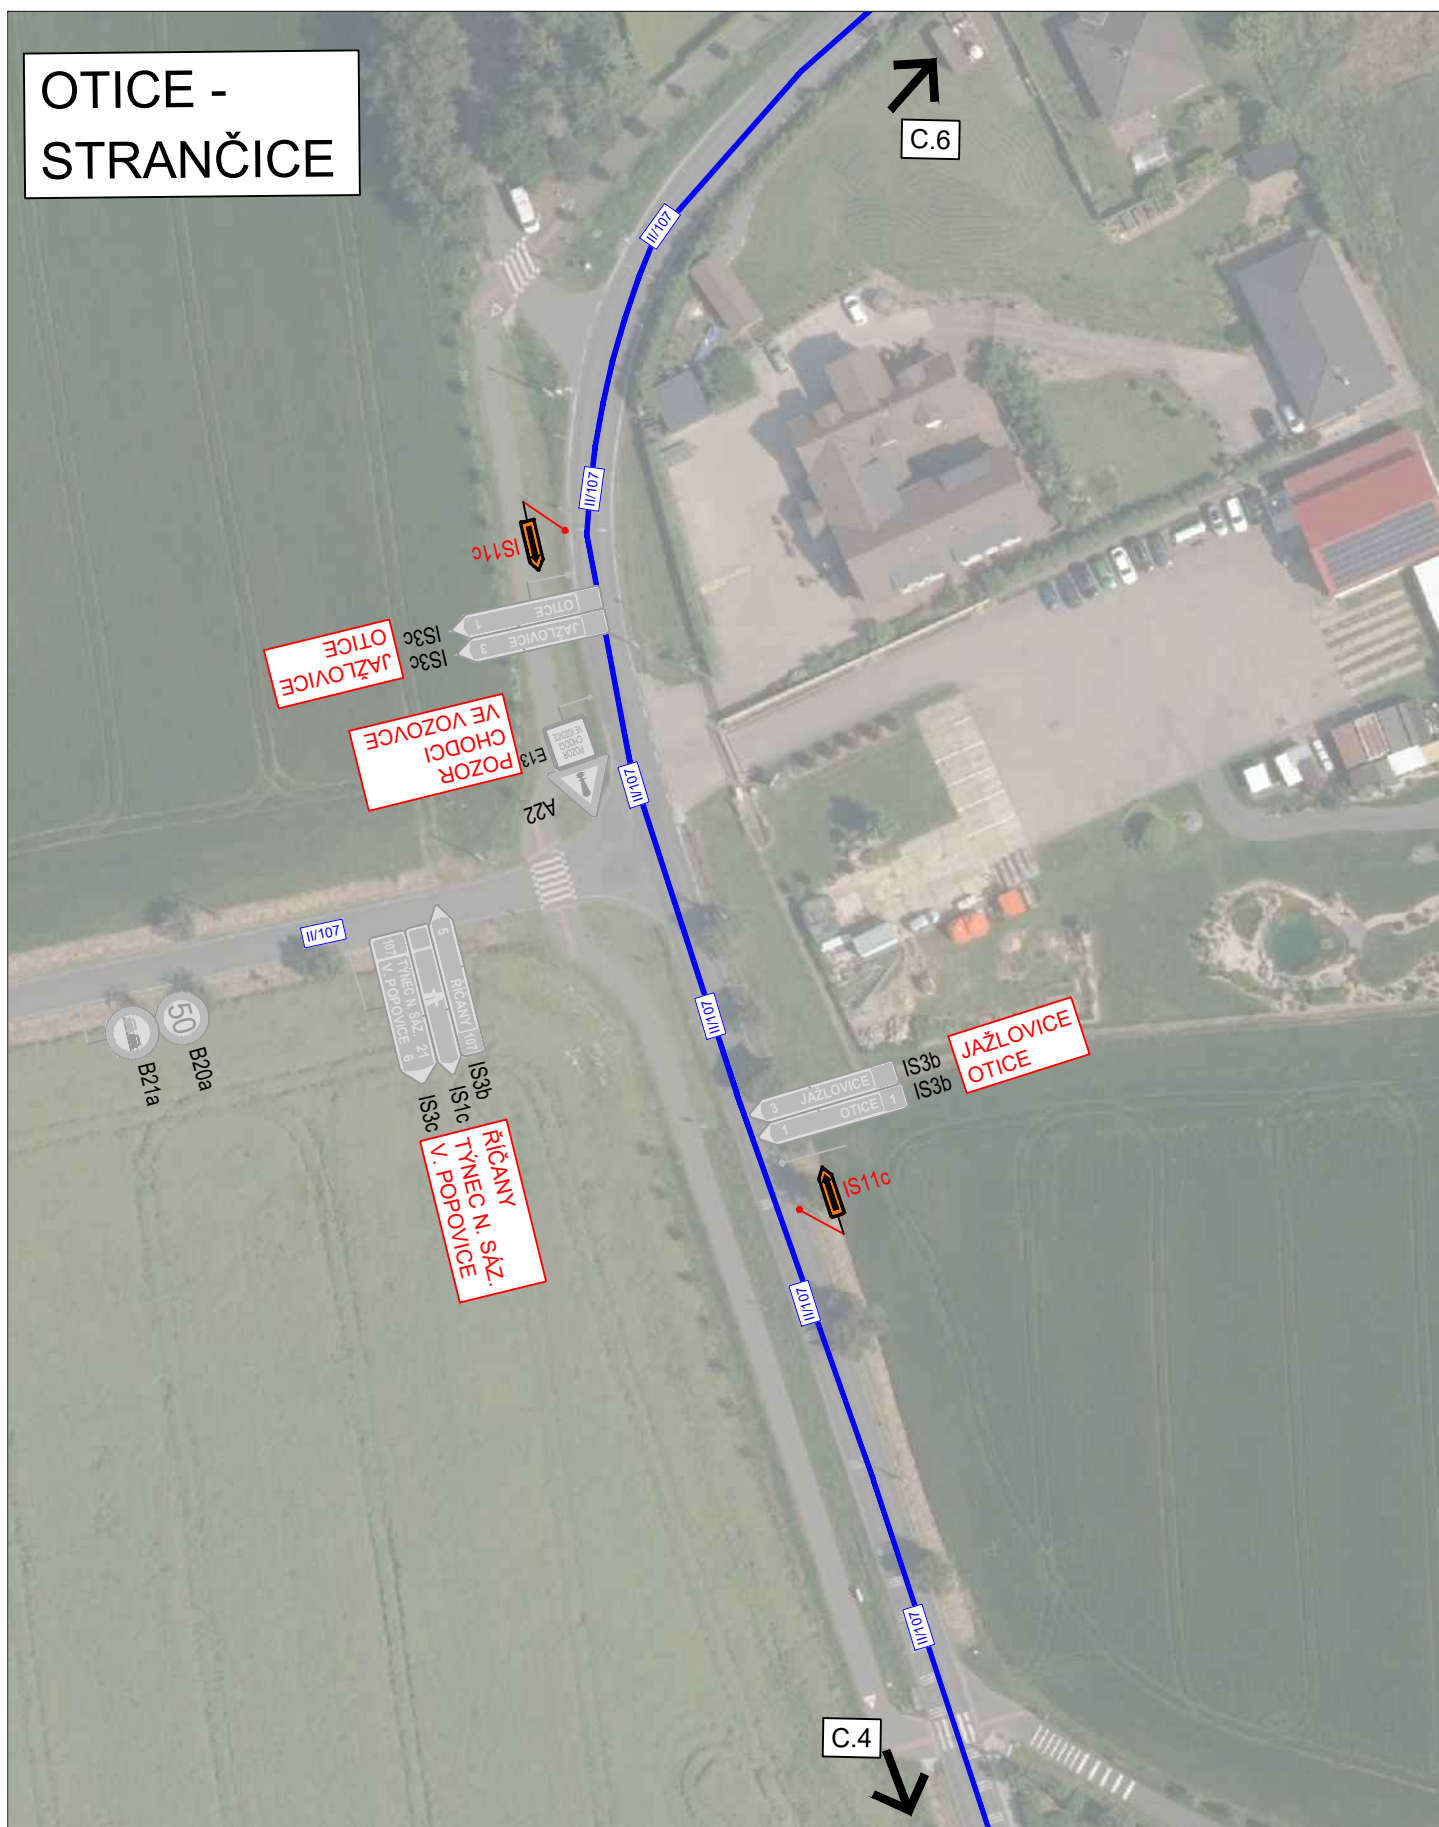

3K značky s.r.o.
Jiráskova 1519, 251 01 Říčany
tel.: +420 323 601 237, www.3kznacky.cz, info@3kznacky.cz

LEGENDA:

návrh - SDZ

STÁVAJÍCÍ - SDZ



OBJÍZDNÁ TRASA



AKCE:

Oslavy 125 let SDH Věstary

PŘÍLOHA:

Situace DIO V


MĚŘÍTKO:

1:1000

PŘÍLOHA ČÍSLO:

C.5

SVĚTICE

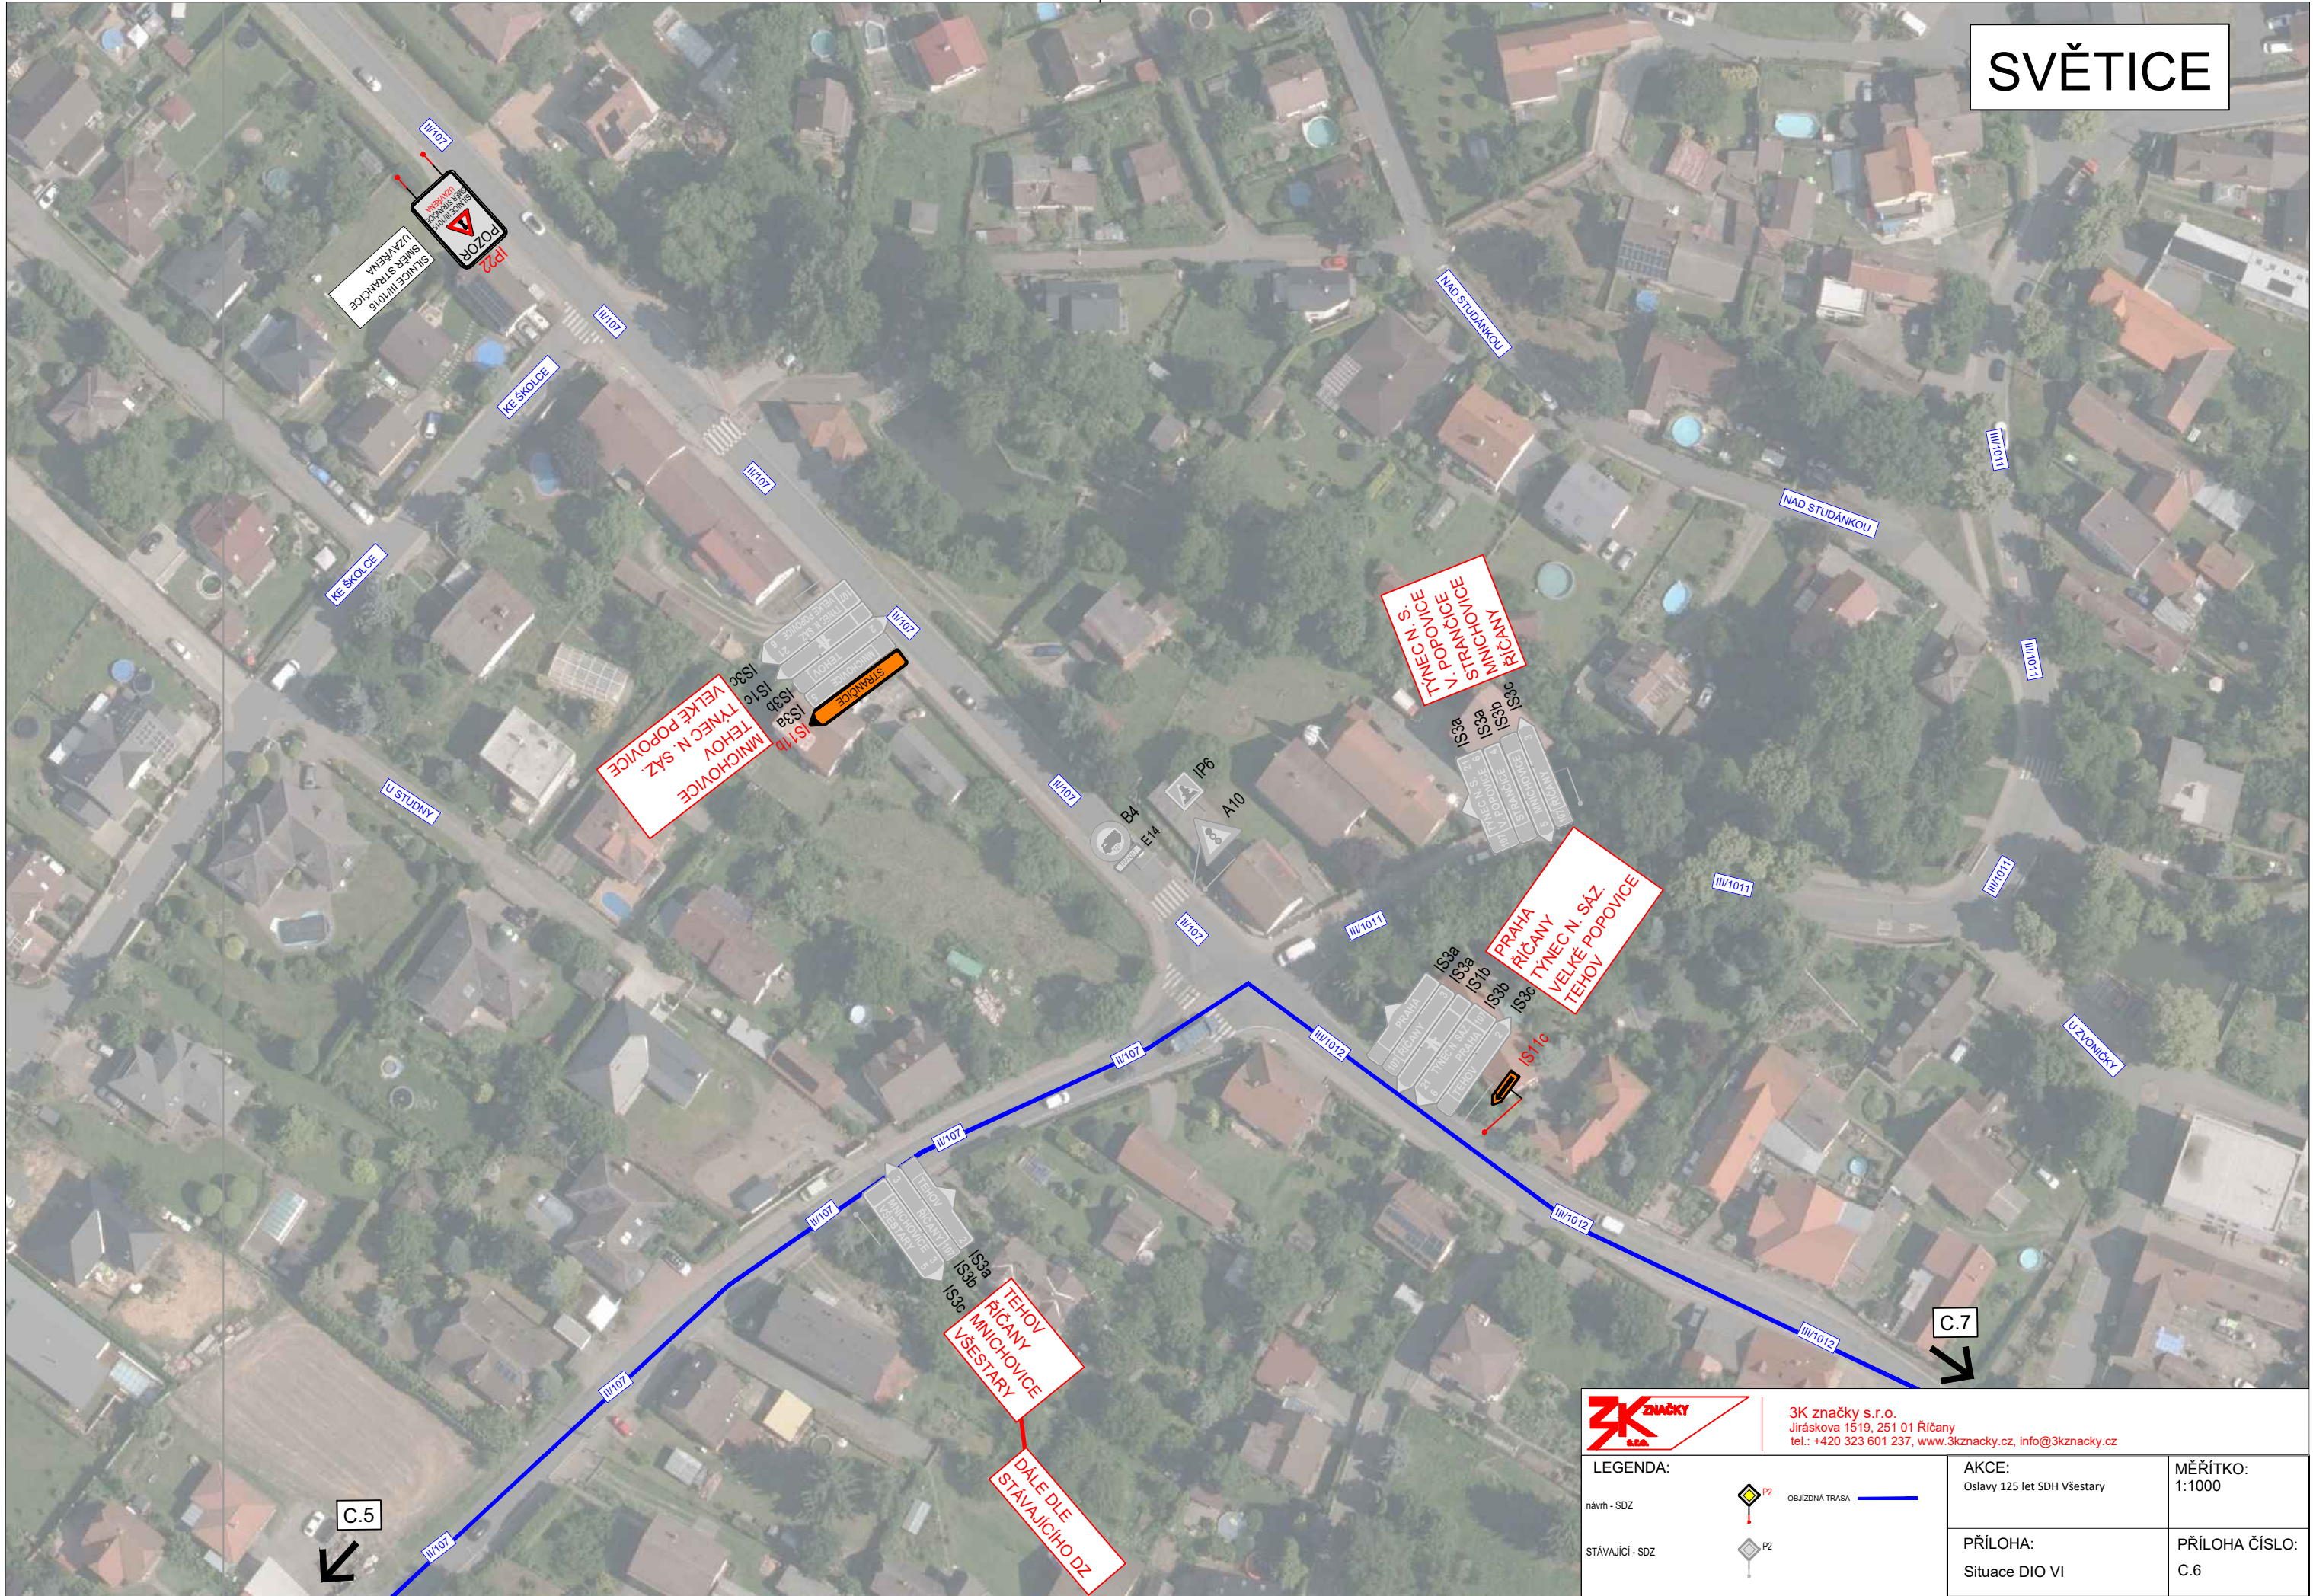

3K značky s.r.o.
Jiráskova 1519, 251 01 Říčany
tel.: +420 323 601 237, www.3kznamky.cz, info@3kznamky.cz

LEGENDA:

návrh - SDZ

STÁVAJÍCÍ - SDZ



OBJÍZDNÁ TRASA

AKCE:

Oslavy 125 let SDH Všeřary

PŘÍLOHA:

Situace DIO VI

MĚŘÍTKO:

1:1000

PŘÍLOHA ČÍSLO:

C.6

**Doložka podle § 69a odst. 4 zákona č. 499/2004 Sb. a § 24 odst. 3 vyhlášky č. 259/2012 Sb.
pro změnu datového formátu dokumentu v digitální podobě.**

Dokument na vstupu nebyl podepsán.

Název souboru, nad kterým proběhla změna datového formátu:

DIO_Všestary - SDH Všestary_final.pdf

Původní datový formát: **.PDF**

Subjekt, který změnu formátu dokumentu provedl:

MěÚ Říčany

Datum vyhotovení ověřovací doložky: **13.8.2026**

Jméno a příjmení osoby, která změnu formátu dokumentu provedla:

Hlavní Budova č.p. 53 Podatelna "A"