


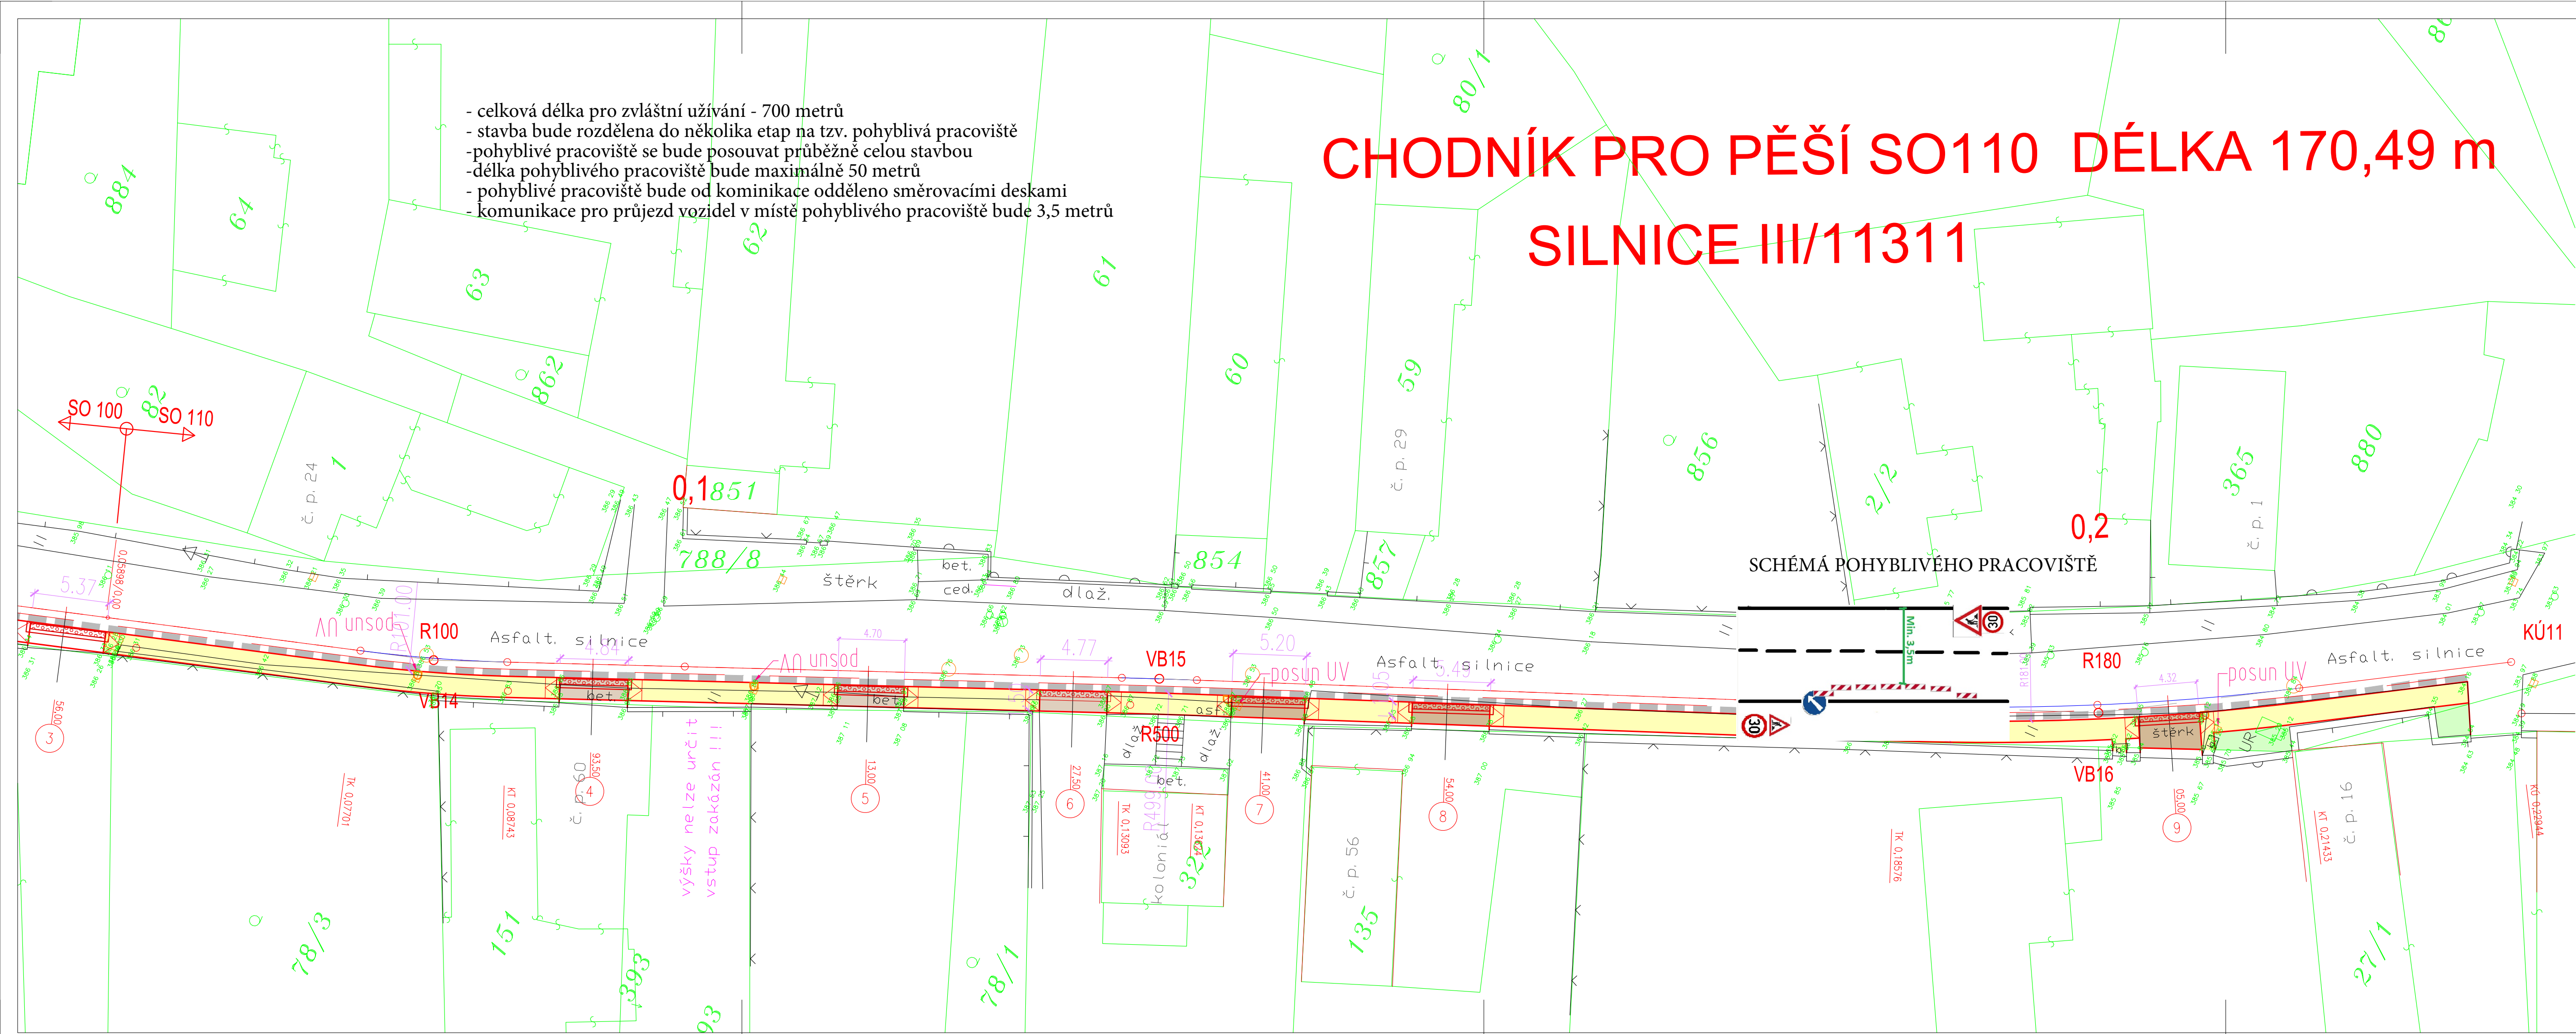

- celková délka pro zvláštní užívání - 700 metrů
- stavba bude rozdělena do několika etap na tzv. pohyblivá pracoviště
- pohyblivé pracoviště se bude posouvat průběžně celou stavbou
- délka pohyblivého pracoviště bude maximálně 50 metrů
- pohyblivé pracoviště bude od komunikace odděleno směrovacími deskami
- komunikace pro průjezd vozidel v místě pohyblivého pracoviště bude 3,5 metrů

# CHODNÍK PRO PĚŠÍ SO110 DÉLKA 170,49 m

## SILNICE III/11311

|           |                              |
|-----------|------------------------------|
| LEGENDA : |                              |
|           | KATASTRÁLNÍ HRANICE          |
|           | NOVÉ HRANY                   |
|           | VYTYČOVACÍ OSY               |
|           | ROZSAH ÚPRAV                 |
|           | NAVROHOVANÉ VÝŠKY            |
|           | OBROBNÍKOVÉ ULIČNÍ VPUSTI    |
|           | CHODNÍK PRO PĚŠÍ             |
|           | VJEZDY NA POZEMKY            |
|           | HMATOVÁ DLAŽBA               |
|           | VOZOVKA DOPLNĚNÍ PODÉL OBRUB |

ZVÝŠENÝ CHODNÍK OBRUBA NÁŠLAP 150mm  
VE VJEZDECH SKLOPENÁ OBRUBA NÁŠLAP 100mm  
MA VNĚJŠÍ STRANĚ CHODNÍKU SADOVÁ OBRUBA NÁŠLAP 60mm  
PŘÍPADNĚ K PODEZDÍVKÁM OPLOČENÍ  
STÁVAJÍCÍ VPUSTI BUDOU POSUNUTY K NOVÝM  
OBRUBÁM VČETNĚ PŘÍPOJEK (OBRUBNÍKOVÉ ULIČNÍ VPUSTI)

ZATŘÍDĚNÍ KOMUNIKACE:  
SO 110 NEDOTAČNÍ ČÁST

SILNICE A CHODNÍK SILNICE III/11311 DÉLKY 171,49 m (MÍSTNÍ KOMUNIKACE)  
VJEZDY – SAMOSTATNÉ SJEZDY DLE ČSN 736110

|   |   |
|---|---|
| PROJEKT / PROJECT<br><b>ŠTÍHLICE CHODNÍKY PRO PĚŠÍ</b><br>k.ú. Štíhlice                             |   |
| STAVEBNÍK / CLIENT<br><b>Obec Štíhlice</b><br>Štíhlice č.p.5, 281 63 Kostelec n. Č. lesy            |   |
| VYPRACOVAL / ELABORATED BY<br>Ing. Miroslav Dvořan                                                  | ZPRACOVATEL / CONCEIVED BY<br>   |
| ZODPOVĚDNÝ PROJEKTANT / CHECKED BY<br>Ing. Miroslav Dvořan                                          | Ing. Miroslav Dvořan<br>M.D. Projektová kancelář<br>Slunečná 2030, 251 01 Říčany                                                  |
| HIP / HIP<br>Ing. Václav Steinhauzl                                                                 | GENERÁLNÍ PROJEKTANT / GENERAL DESIGNER<br>                                                                                       |
| AUTOR / ARCHITECT<br>Ing. Václav Steinhauzl                                                         | VMS projekt s.r.o.<br>sídlo: Novoměstská 18<br>160 00 Praha 10 - Vinohrady<br>kancelář: Čertanova 640/206<br>146 00 Praha 4 - Koc |
| STUPEN / PHASE<br>Dokumentace pro povolení stavby                                                   | DATUM / DATE<br>08/2024   |
| ČÁST / PART<br>SO 110 CHODNÍKY PRO PĚŠÍ                                                             | MĚŘÍTKO / SCALE<br>1:250   |
| NÁZEV VÝKRESU / DRAWING TITLE<br><b>SITUACE CHODNÍKY PRO PĚŠÍ</b><br><b>PODÉL SILNICE III/11311</b> |   |
| ARCHIVNÍ ČÍSLO / DRAWING NO.<br>2021-64                                                             | ČÍSLO PŘÍLOHY / ATTACHMENTS NO.<br>D.1.2.2                                                                                        |
| KOPIE / COPY                                                                                        |   |

**Doložka podle § 69a odst. 4 zákona č. 499/2004 Sb. a § 24 odst. 3 vyhlášky č. 259/2012 Sb.  
pro změnu datového formátu dokumentu v digitální podobě.**

Dokument na vstupu nebyl podepsán.

Název souboru, nad kterým proběhla změna datového formátu:

**I.etapa.pdf**

Původní datový formát: **.PDF**

Subjekt, který změnu formátu dokumentu provedl:

**MěÚ Říčany**

Datum vyhotovení ověřovací doložky: **13.7.2026**

Jméno a příjmení osoby, která změnu formátu dokumentu provedla:

**Hlavní Budova č.p. 53 Podatelna "A"**