


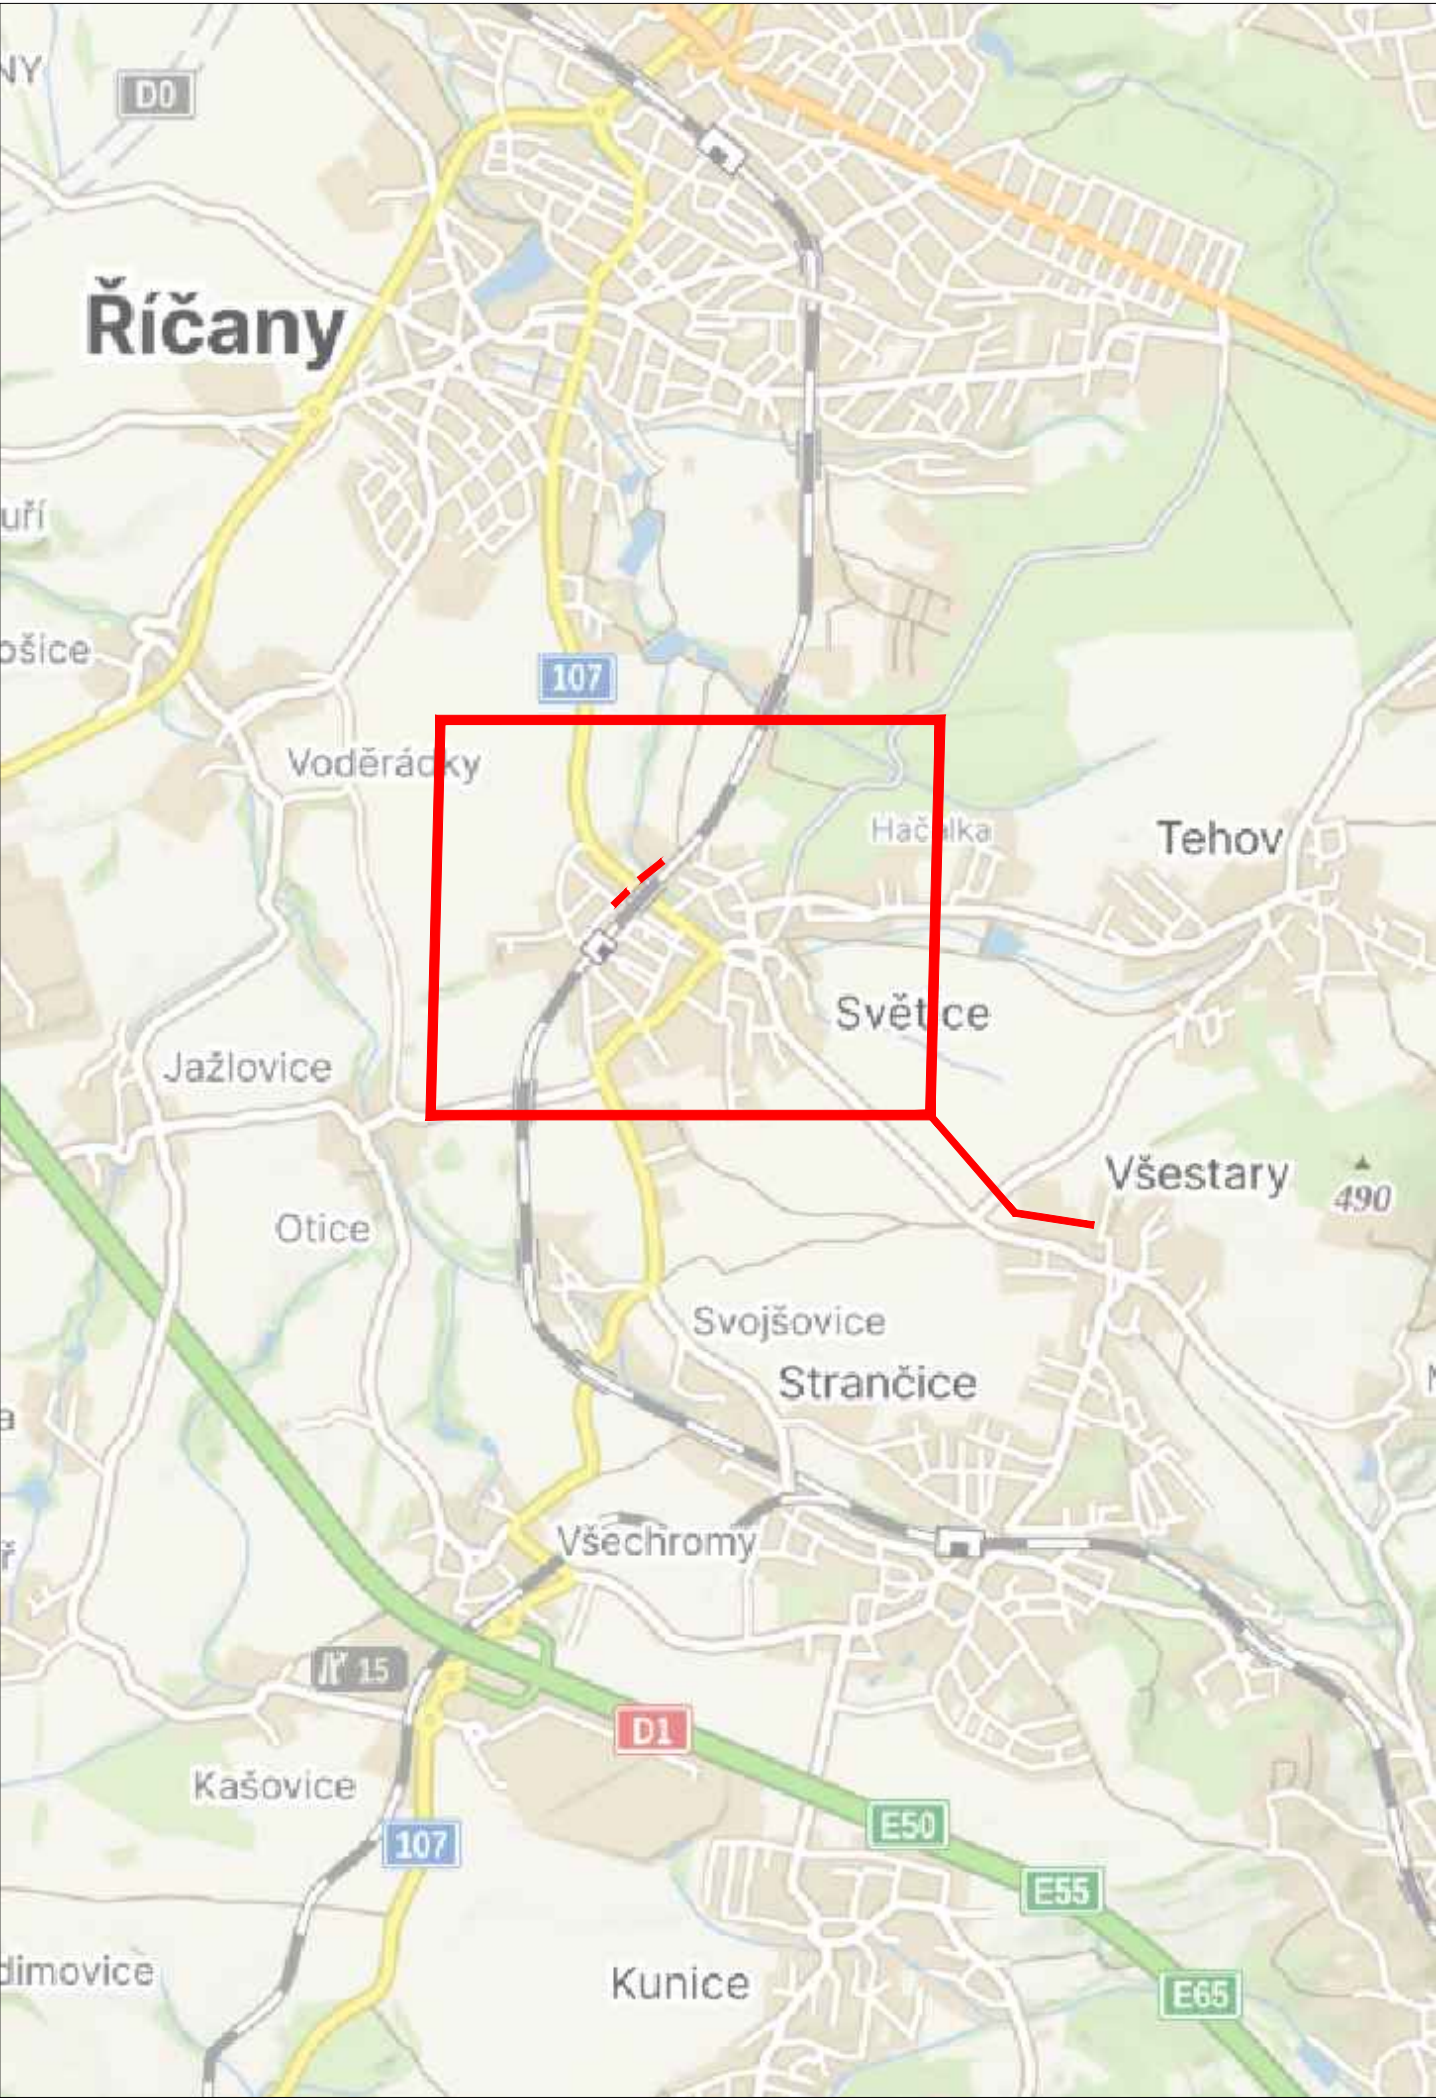


LEGENDA

návrh - SDZ



STÁVAJÍCÍ - SDZ

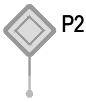


Schválil:..... Schválil:.....



3K značky s.r.o.
Jiráskova 1519, 251 01 Říčany
tel.: +420 323 601 237, www.3kznacky.cz, info@3kznacky.cz

VYPRACOVAL: Ing. Jitka Branišová		HL. INŽENÝR PROJEKTU: Jakub Turoň		INVESTOR: Obec Světlce	
ČÍSLO ZAKÁZKY: 26 10 162		DATUM: 08/2026			
AKCE: Světlce - ul. Dlouhá + parkoviště u nádraží a ul. U Světlc				MĚŘÍTKO: 1:80000	FORMÁT: 2xA4
				STUPEŇ: RDS	PŘÍLOHA ČÍSLO:
PŘÍLOHA: Zájmová mapa				KOPIE ČÍSLO:	A



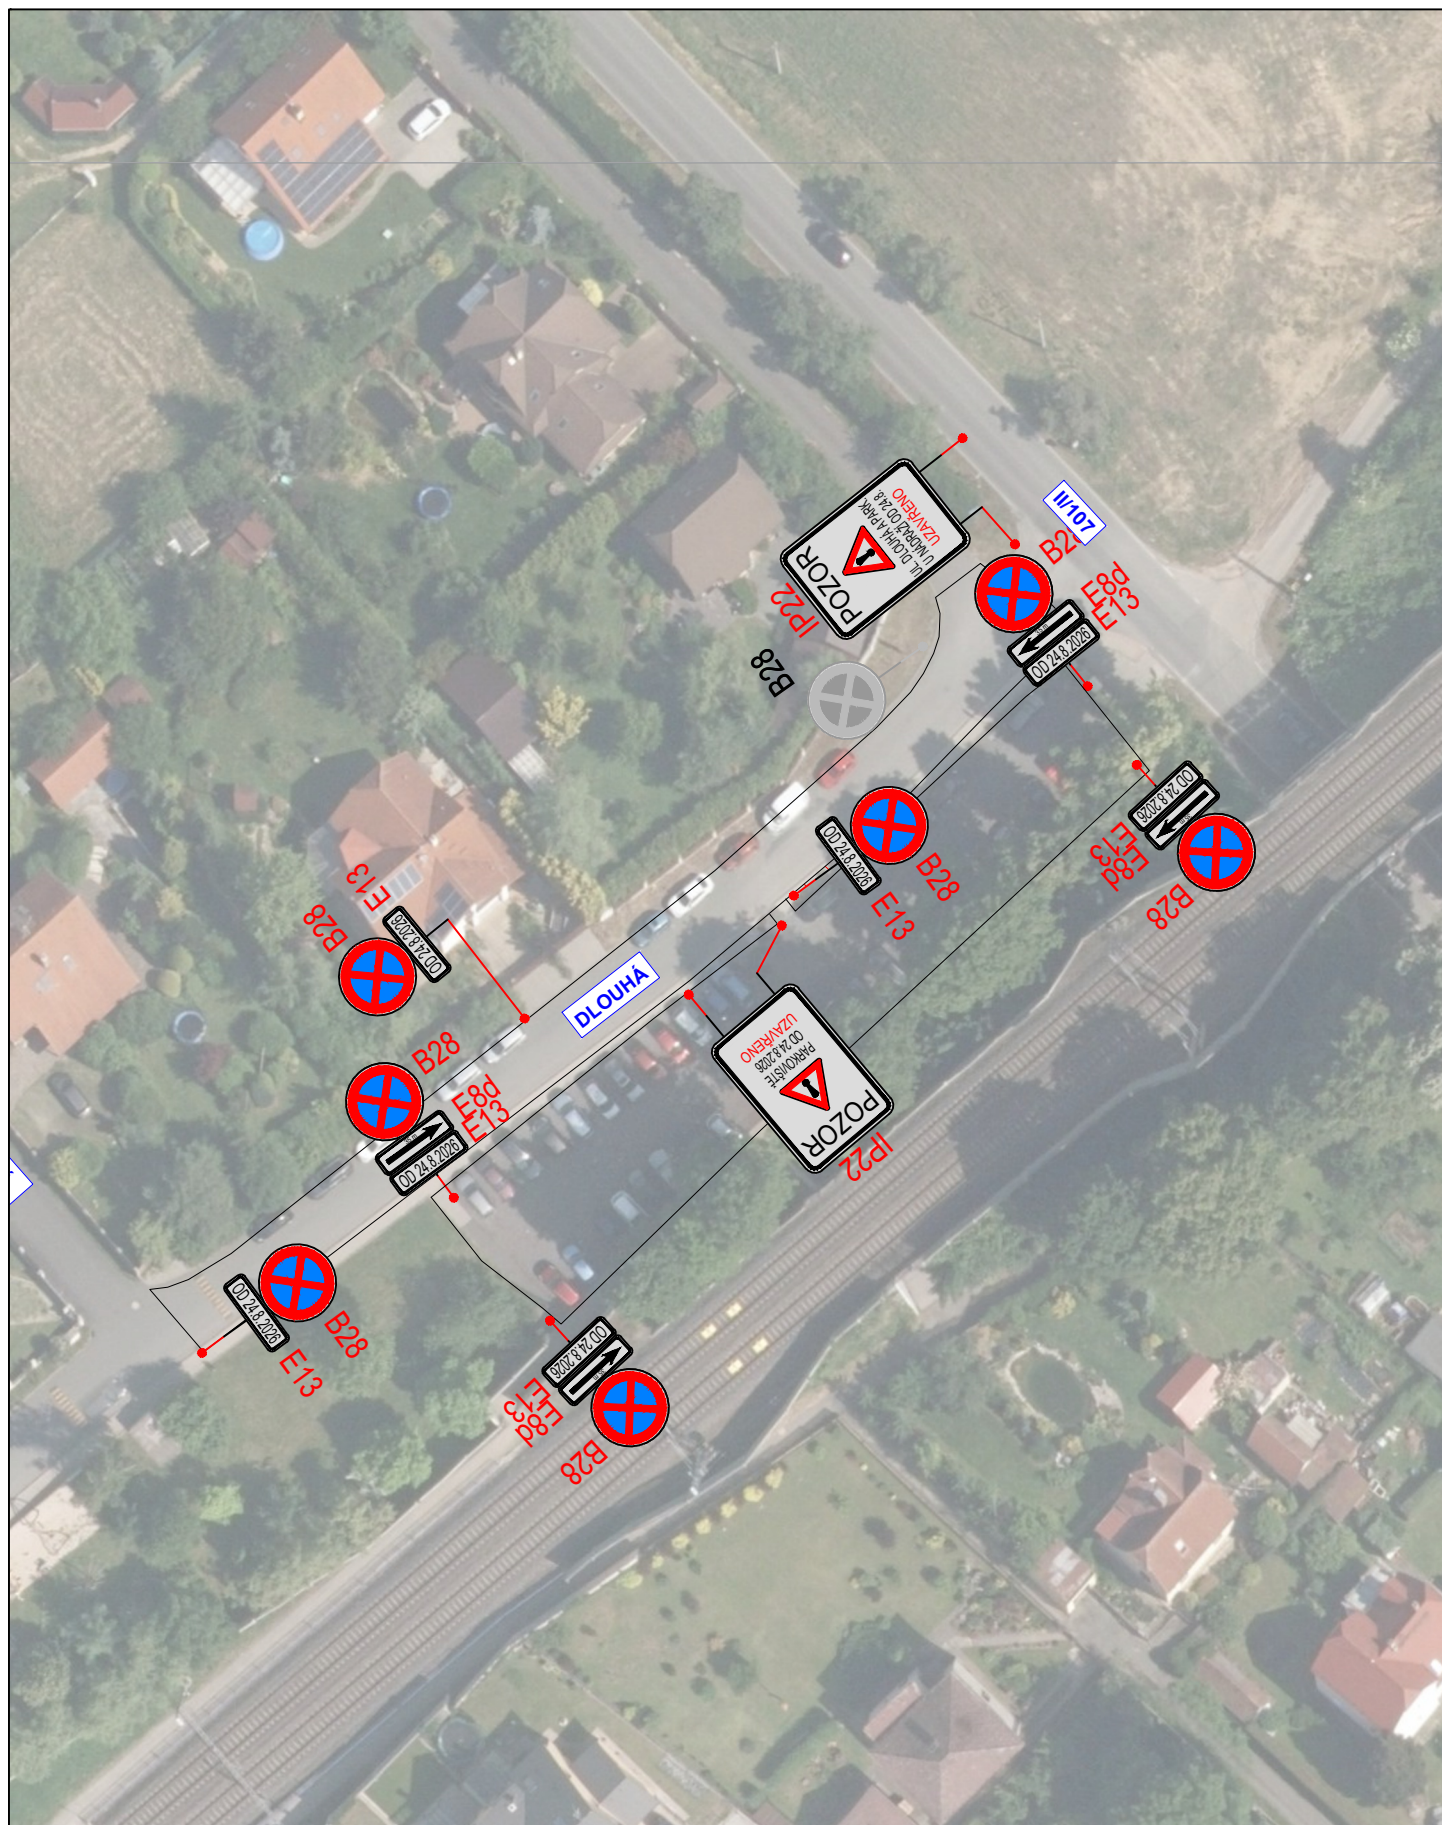

3K značky s.r.o.
Jiráskova 1519, 251 01 Říčany
tel.: +420 323 601 237, www.3kznacky.cz, info@3kznacky.cz

LEGENDA:

návrh - SDZ



stávající - SDZ



AKCE:
Světice - ul. Dlouhá + parkoviště
u nádraží a ul. U Světic -
VYPARKOVÁNÍ

MĚŘÍTKO:
1:1000

PŘÍLOHA:
Situační DIO

PŘÍLOHA ČÍSLO:
D

SVĚTICE

3K značky s.r.o.
Jiráskova 1519, 251 01 Říčany
tel.: +420 323 601 237, www.3kznacky.cz, info@3kznacky.cz

LEGENDA:

návrh - SDZ

STÁVAJÍCÍ - SDZ

AKCE:
Světlá - ul. Dlouhá + parkoviště
u nádraží a ul. U Světlé

PŘÍLOHA:
Situační DIO I


MĚŘÍTKO:
1:1000

PŘÍLOHA ČÍSLO:
C.1

3K značky s.r.o.
Jiráskova 1519, 251 01 Říčany
tel.: +420 323 601 237, www.3kznacky.cz, info@3kznacky.cz



PŘÍLOHA ČÍSLO: C.1

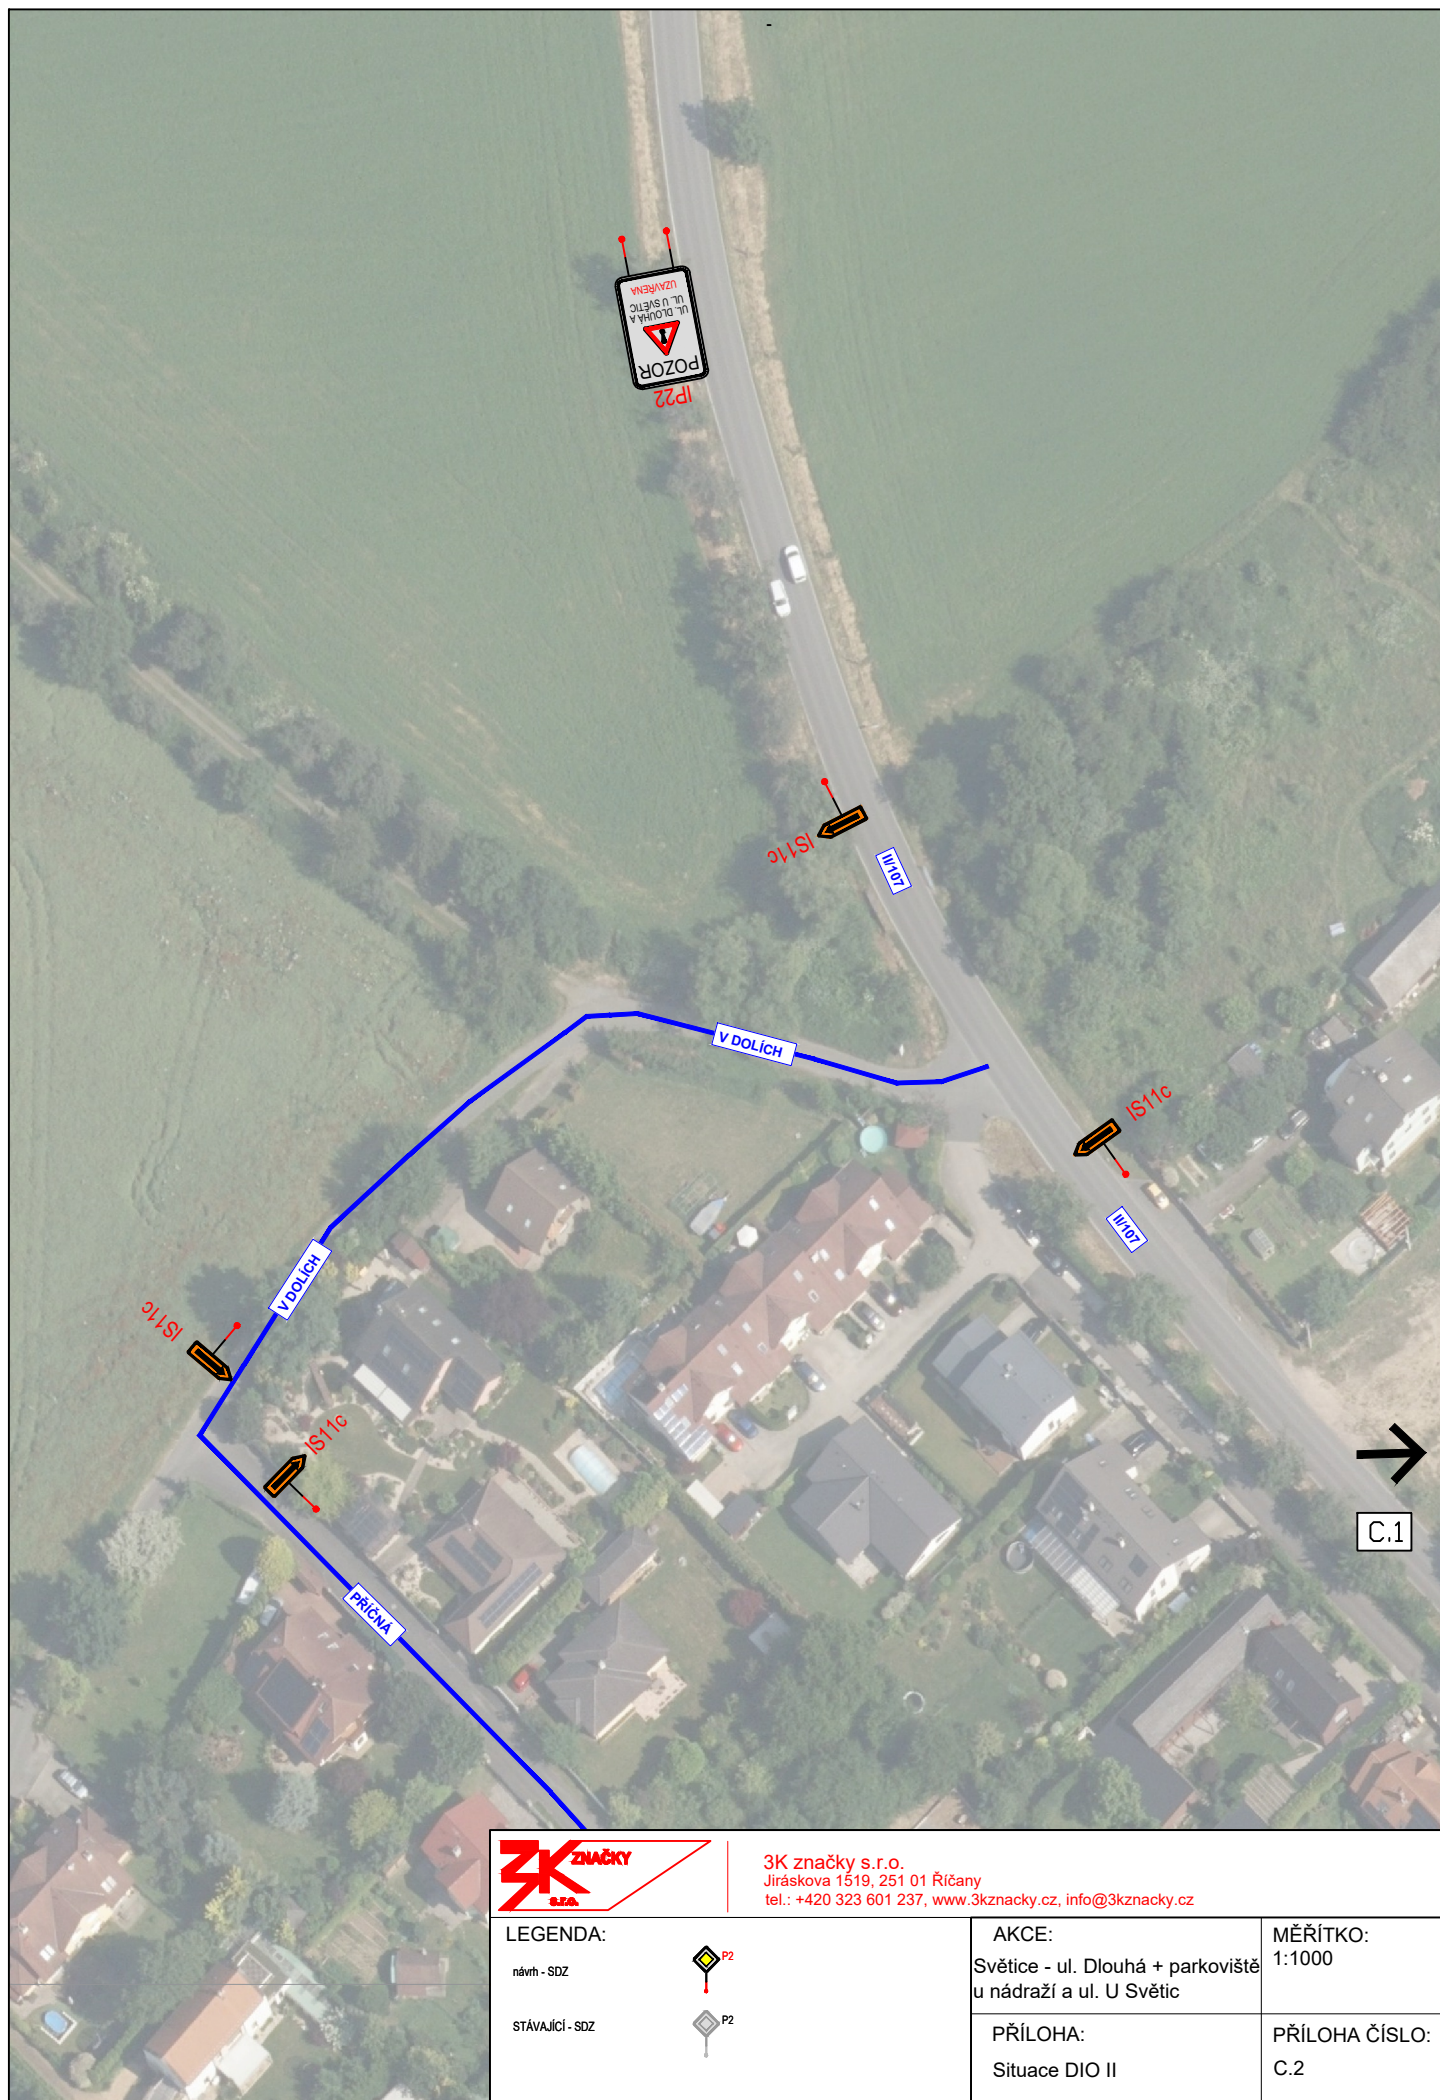

3K značky s.r.o.
Jiráskova 1519, 251 01 Říčany
tel.: +420 323 601 237, www.3kznacky.cz, info@3kznacky.cz

LEGENDA:

návth - SDZ



STÁVAJÍCÍ - SDZ



AKCE:

Světice - ul. Dlouhá + parkoviště
u nádraží a ul. U Světic

PŘÍLOHA:

Situace DIO II

MĚŘÍTKO:
1:1000

PŘÍLOHA ČÍSLO:
C.2