



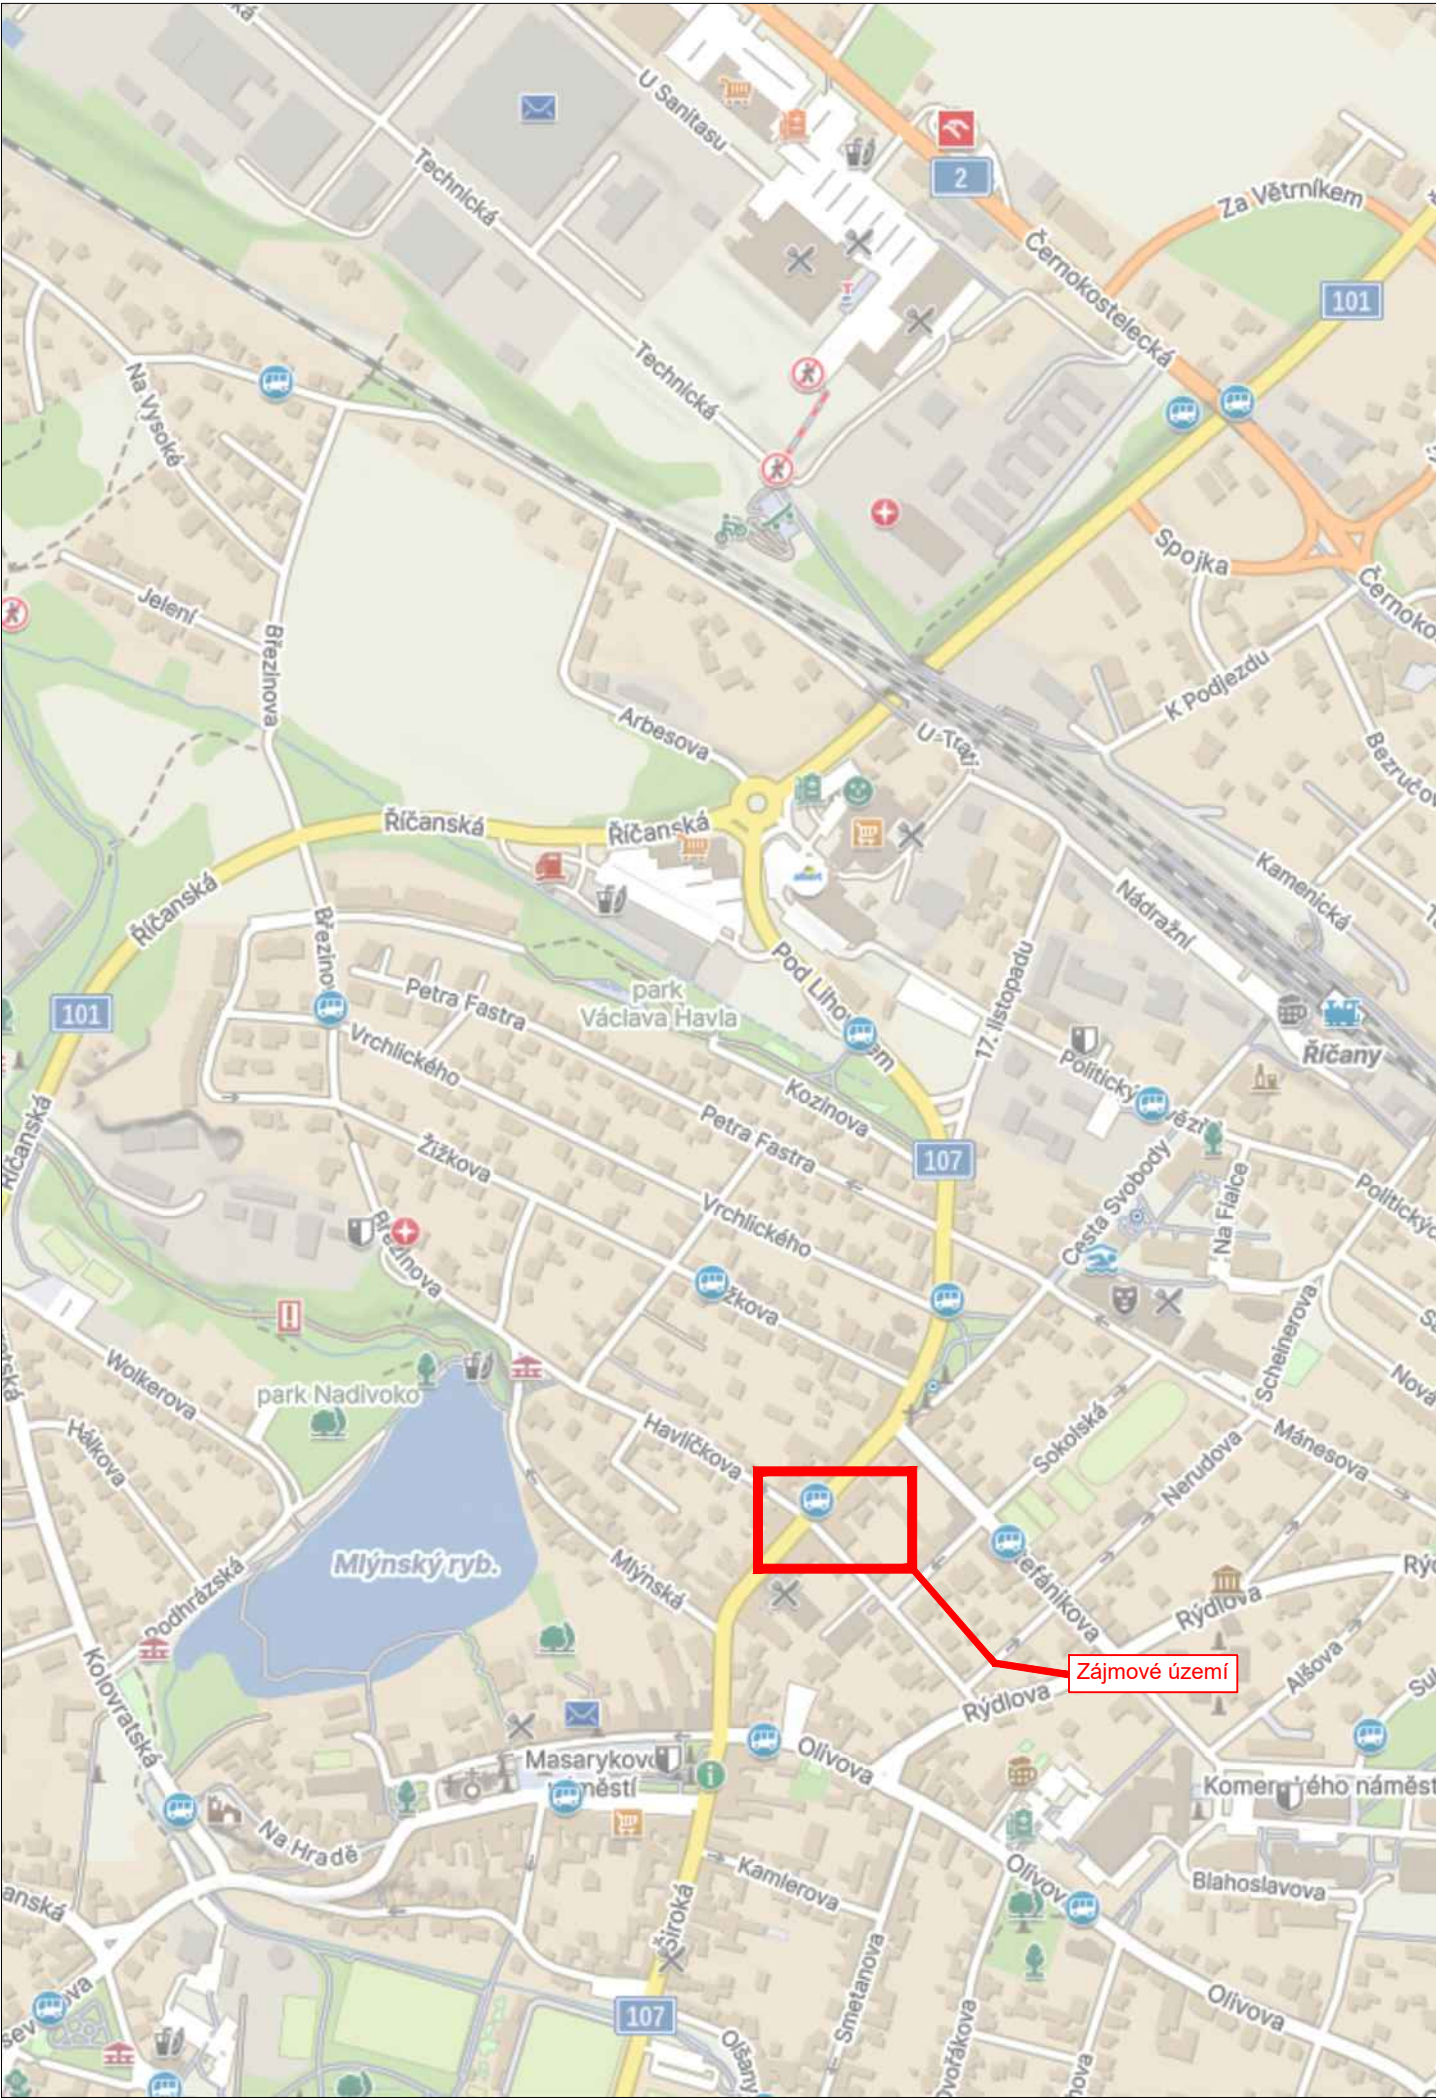


LEGENDA

návrh - SDZ

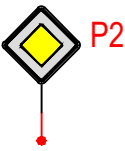

STÁVAJÍCÍ - SDZ

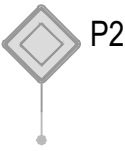

Tabulka navržených DZ - Vyparkování

Položka	Počet
B28 + E13	1

Tabulka navržených DZ

Položka	Počet
B30 + E13 (500 x 300)	2
Z4	10


Schválil:..... Schválil:.....



3K značky s.r.o.
Jiráskova 1519, 251 01 Říčany
tel.: +420 323 601 237, www.3kznacky.cz, info@3kznacky.cz

VYPRACOVAL: Petr Kolář	HL. INŽENÝR PROJEKTU: Jakub Turoň	INVESTOR:	
ČÍSLO ZAKÁZKY: 26 00 XXX	DATUM: 08/2026		
AKCE: Ul. Jiráskova, Říčany - Zábor chodníku + Vyparkování		MĚŘÍTKO: 1:80 000	FORMÁT: A3
PŘÍLOHA: Zájmová mapa		STUPEŇ: RDS	PŘÍLOHA ČÍSLO:
		KOPIE ČÍSLO:	A

Místní úprava v rozporu s DIO bude zneplatněna

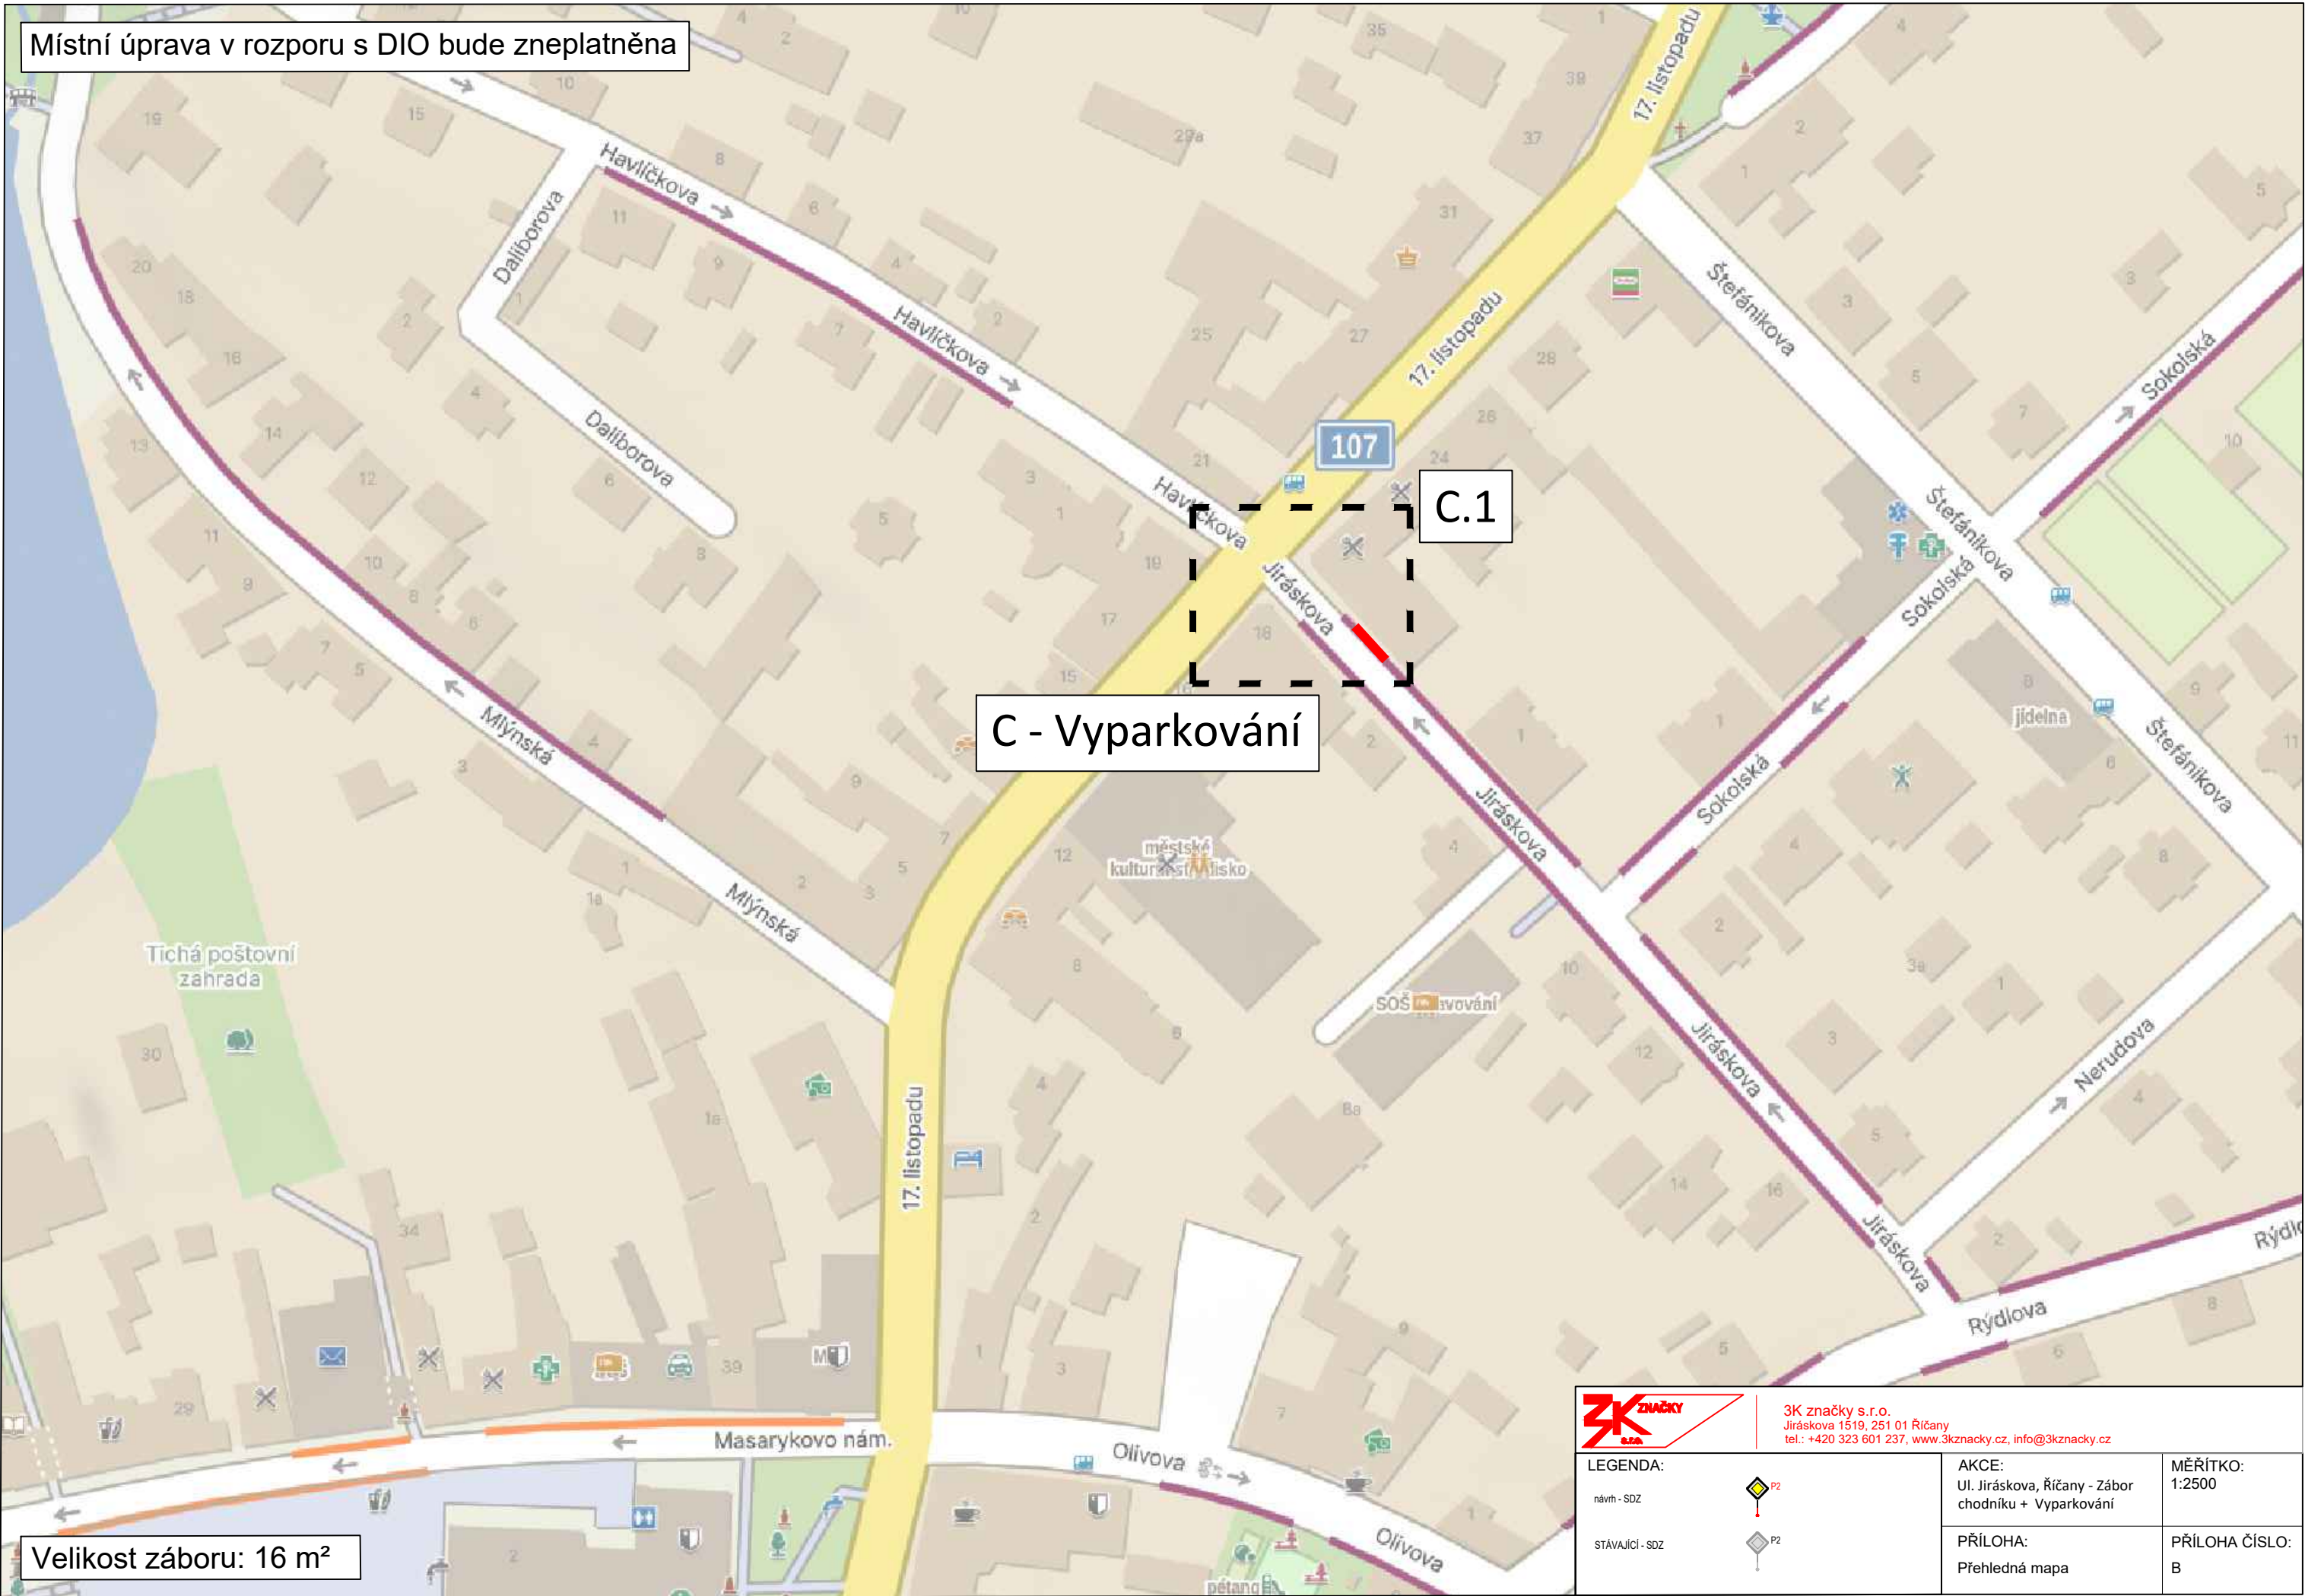

Velikost záboru: 16 m²



3K značky s.r.o.
Jiráskova 1519, 251 01 Říčany
tel.: +420 323 601 237, www.3kznacky.cz, info@3kznacky.cz

LEGENDA:

návrh - SDZ



STÁVAJÍCÍ - SDZ



AKCE:
Ul. Jiráskova, Říčany - Zábor
chodníku + Vyparkování

MĚŘÍTKO:
1:2500

PŘÍLOHA:
Přehledná mapa

PŘÍLOHA ČÍSLO:
B



3K značky s.r.o.
Jiráskova 1519, 251 01 Říčany
tel.: +420 323 601 237, www.3kznacky.cz, info@3kznacky.cz

LEGENDA:

návrh - SDZ



stávající - SDZ



AKCE:

Ul. Jiráskova, Říčany - Zábor chodníku -
Vyparkování

MĚŘÍTKO:

1:2000

PŘÍLOHA:

Situace DIO

PŘÍLOHA ČÍSLO:

C

**Doložka podle § 69a odst. 4 zákona č. 499/2004 Sb. a § 24 odst. 3 vyhlášky č. 259/2012 Sb.
pro změnu datového formátu dokumentu v digitální podobě.**

Dokument na vstupu nebyl podepsán.

Název souboru, nad kterým proběhla změna datového formátu:

DIO_UL.Jiráskova, Říčany - zábor chodníku.pdf

Původní datový formát: **.PDF**

Subjekt, který změnu formátu dokumentu provedl:

MěÚ Říčany

Datum vyhotovení ověřovací doložky: **2.9.2026**

Jméno a příjmení osoby, která změnu formátu dokumentu provedla:

Hlavní Budova č.p. 53 Podatelna "A"