


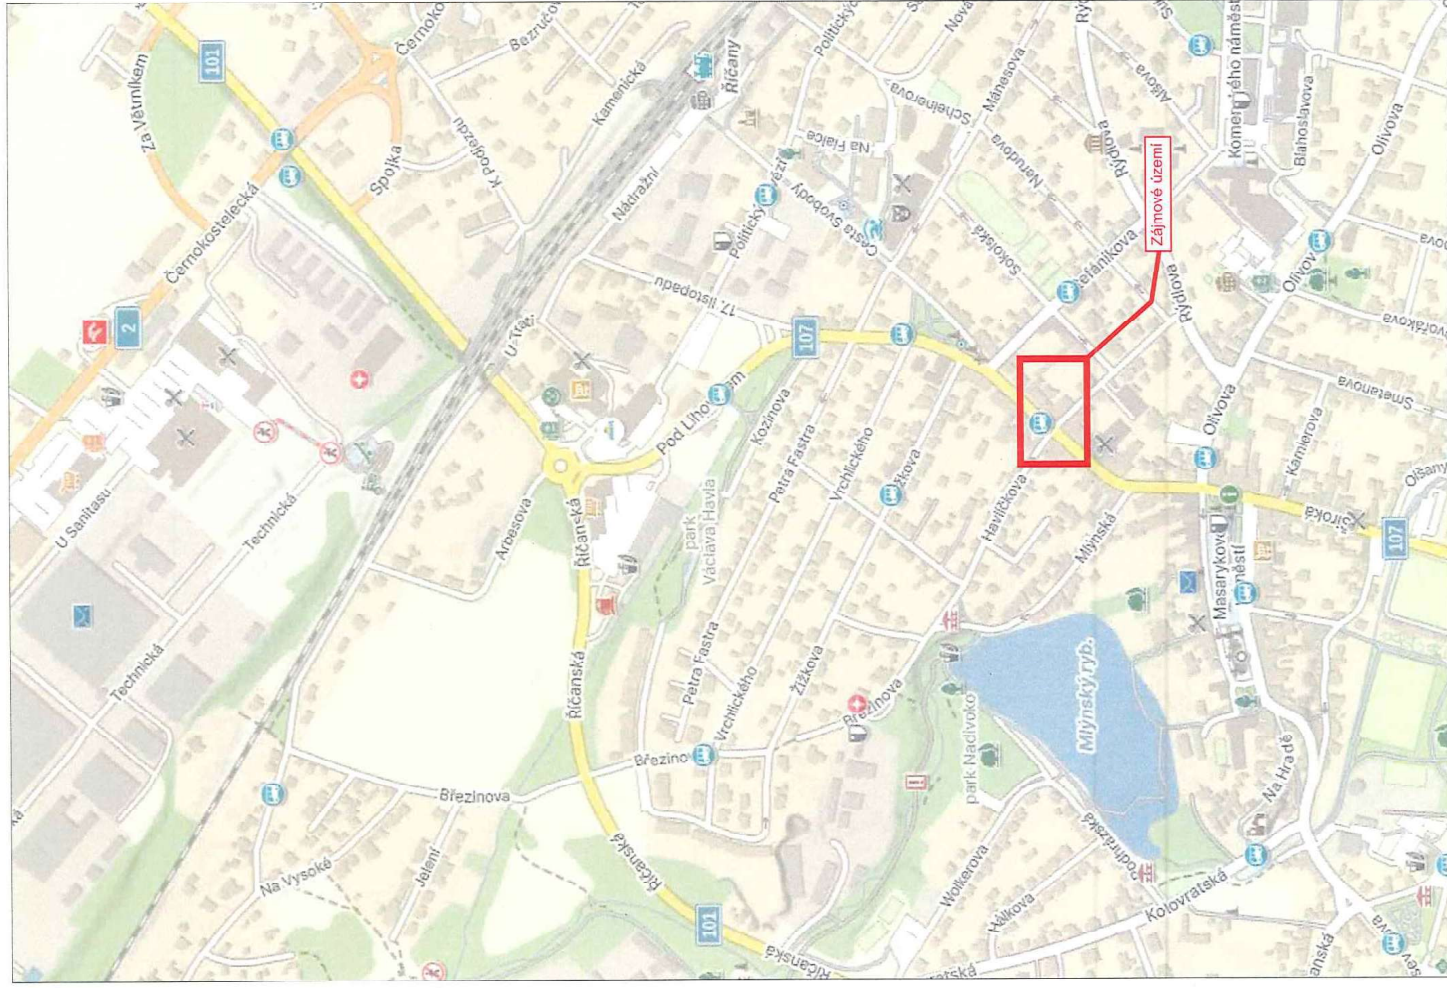

LEGENDA



návrh - SDZ



STÁVAJÍCÍ - SDZ

Tabulka navržených DZ - Vyparkování

Položka	Počet
B28 + E13	1

Tabulka navržených DZ

Položka	Počet
B30 + E13 (500 x 300)	2
Z4	10

POLICIE ČESKÉ REPUBLIKY
KRAJSKÉ ŘEDITELSTVÍ POLICIE
STŘEDOČESKÝ KRAJ
DOPRAVNÍ INSPEKCE
251 64 Mníchovce / Masarykovo náměstí 708
251 64 Mníchovce / Masarykovo náměstí 708

25.02.2025

Schválil:.....

Schválil:.....



3K značky s.r.o.
Jiráskova 1519, 251 01 Říčany
tel.: +420 323 601 237, www.3kznacky.cz, info@3kznacky.cz

INVESTOR:

HL. INŽENÝR PROJEKTU: Jakub Turoň

DATUM: 08/2026

ČÍSLO ZAKÁZKY: 26 00 XXX

AKCE: Ul. Jiráskova, Říčany - Zábor chodníku +
vyparkování

PŘÍLOHA: Zájmová mapa


MĚŘÍTKO: 1:80 000

STUPEŇ: RDS

KOPIE ČÍSLO: A

FORMÁT: A3

PŘÍLOHA ČÍSLO:

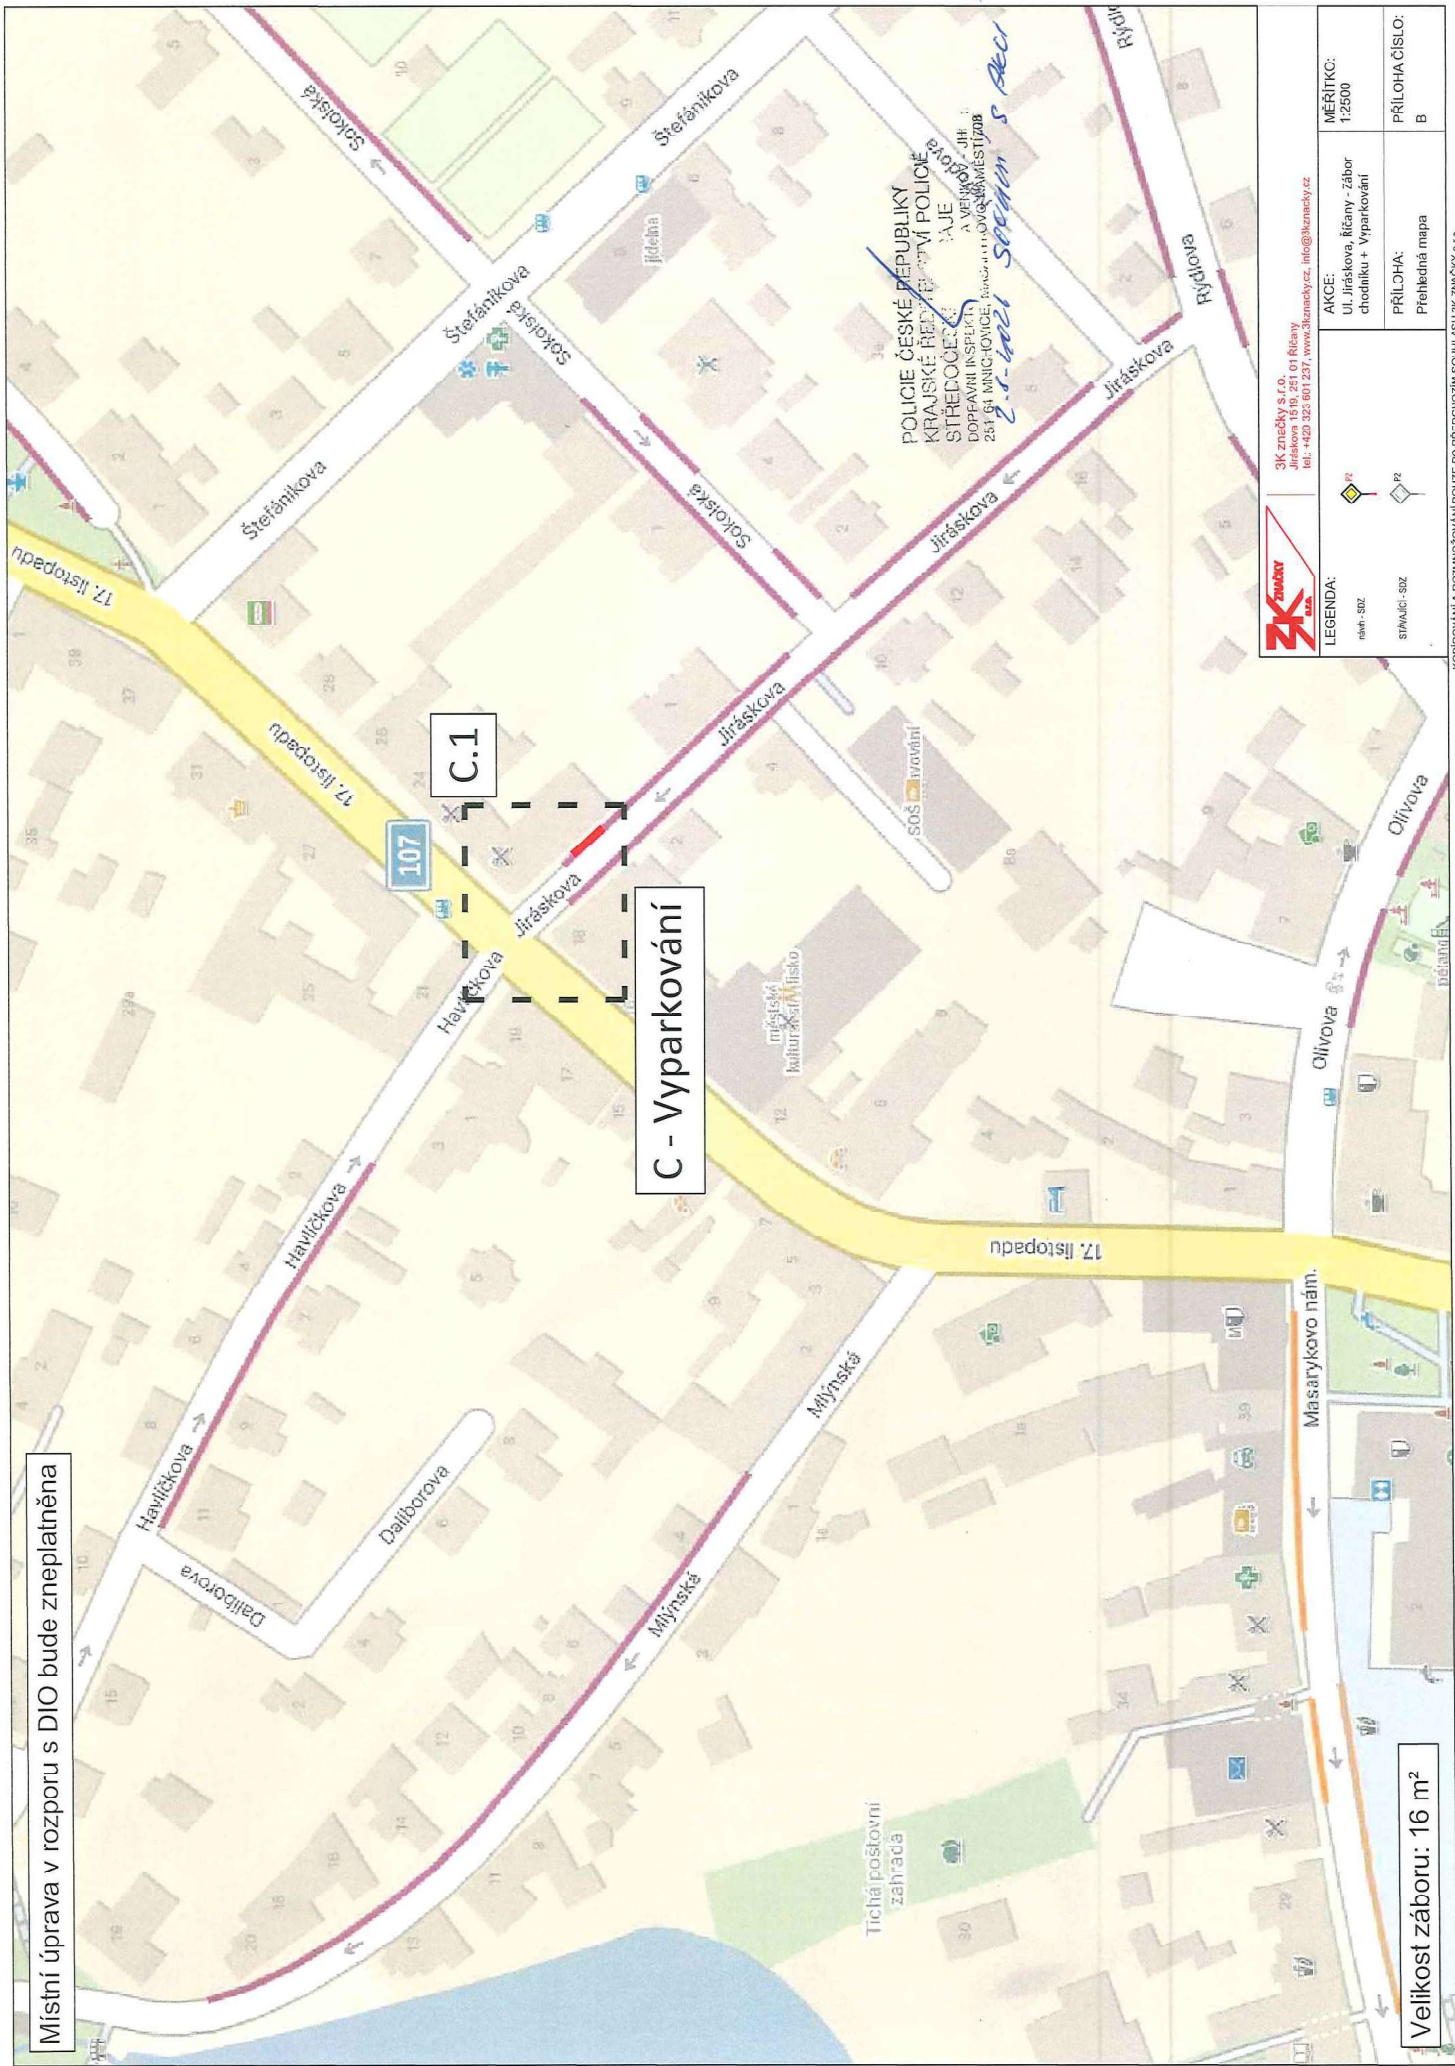

Místní úprava v rozporu s DIO bude zneplatněna

C - Vyparkování

C.1

Velikost záboru: 16 m²



3K značky s.r.o.
Jiráskova 1516, 251 01 Říčany
tel. +420 322 801 237, www.3kznacky.cz


AKCE:
Ul. Jiráskova, říčany - zábor
chodníku + Vyparkování

LEGENDA:
obst. - SZD
STVAIC - SZD

MĚŘÍTKO:
1:2500

PŘÍLOHA ČÍSLO:
B

Dopravní značení B28 + E13 „DATUM“ bude osazeno 7 dní před plánovaným začátkem stavebních prací a to na základě zvláštního užívání komunikace a rozhodnutí.

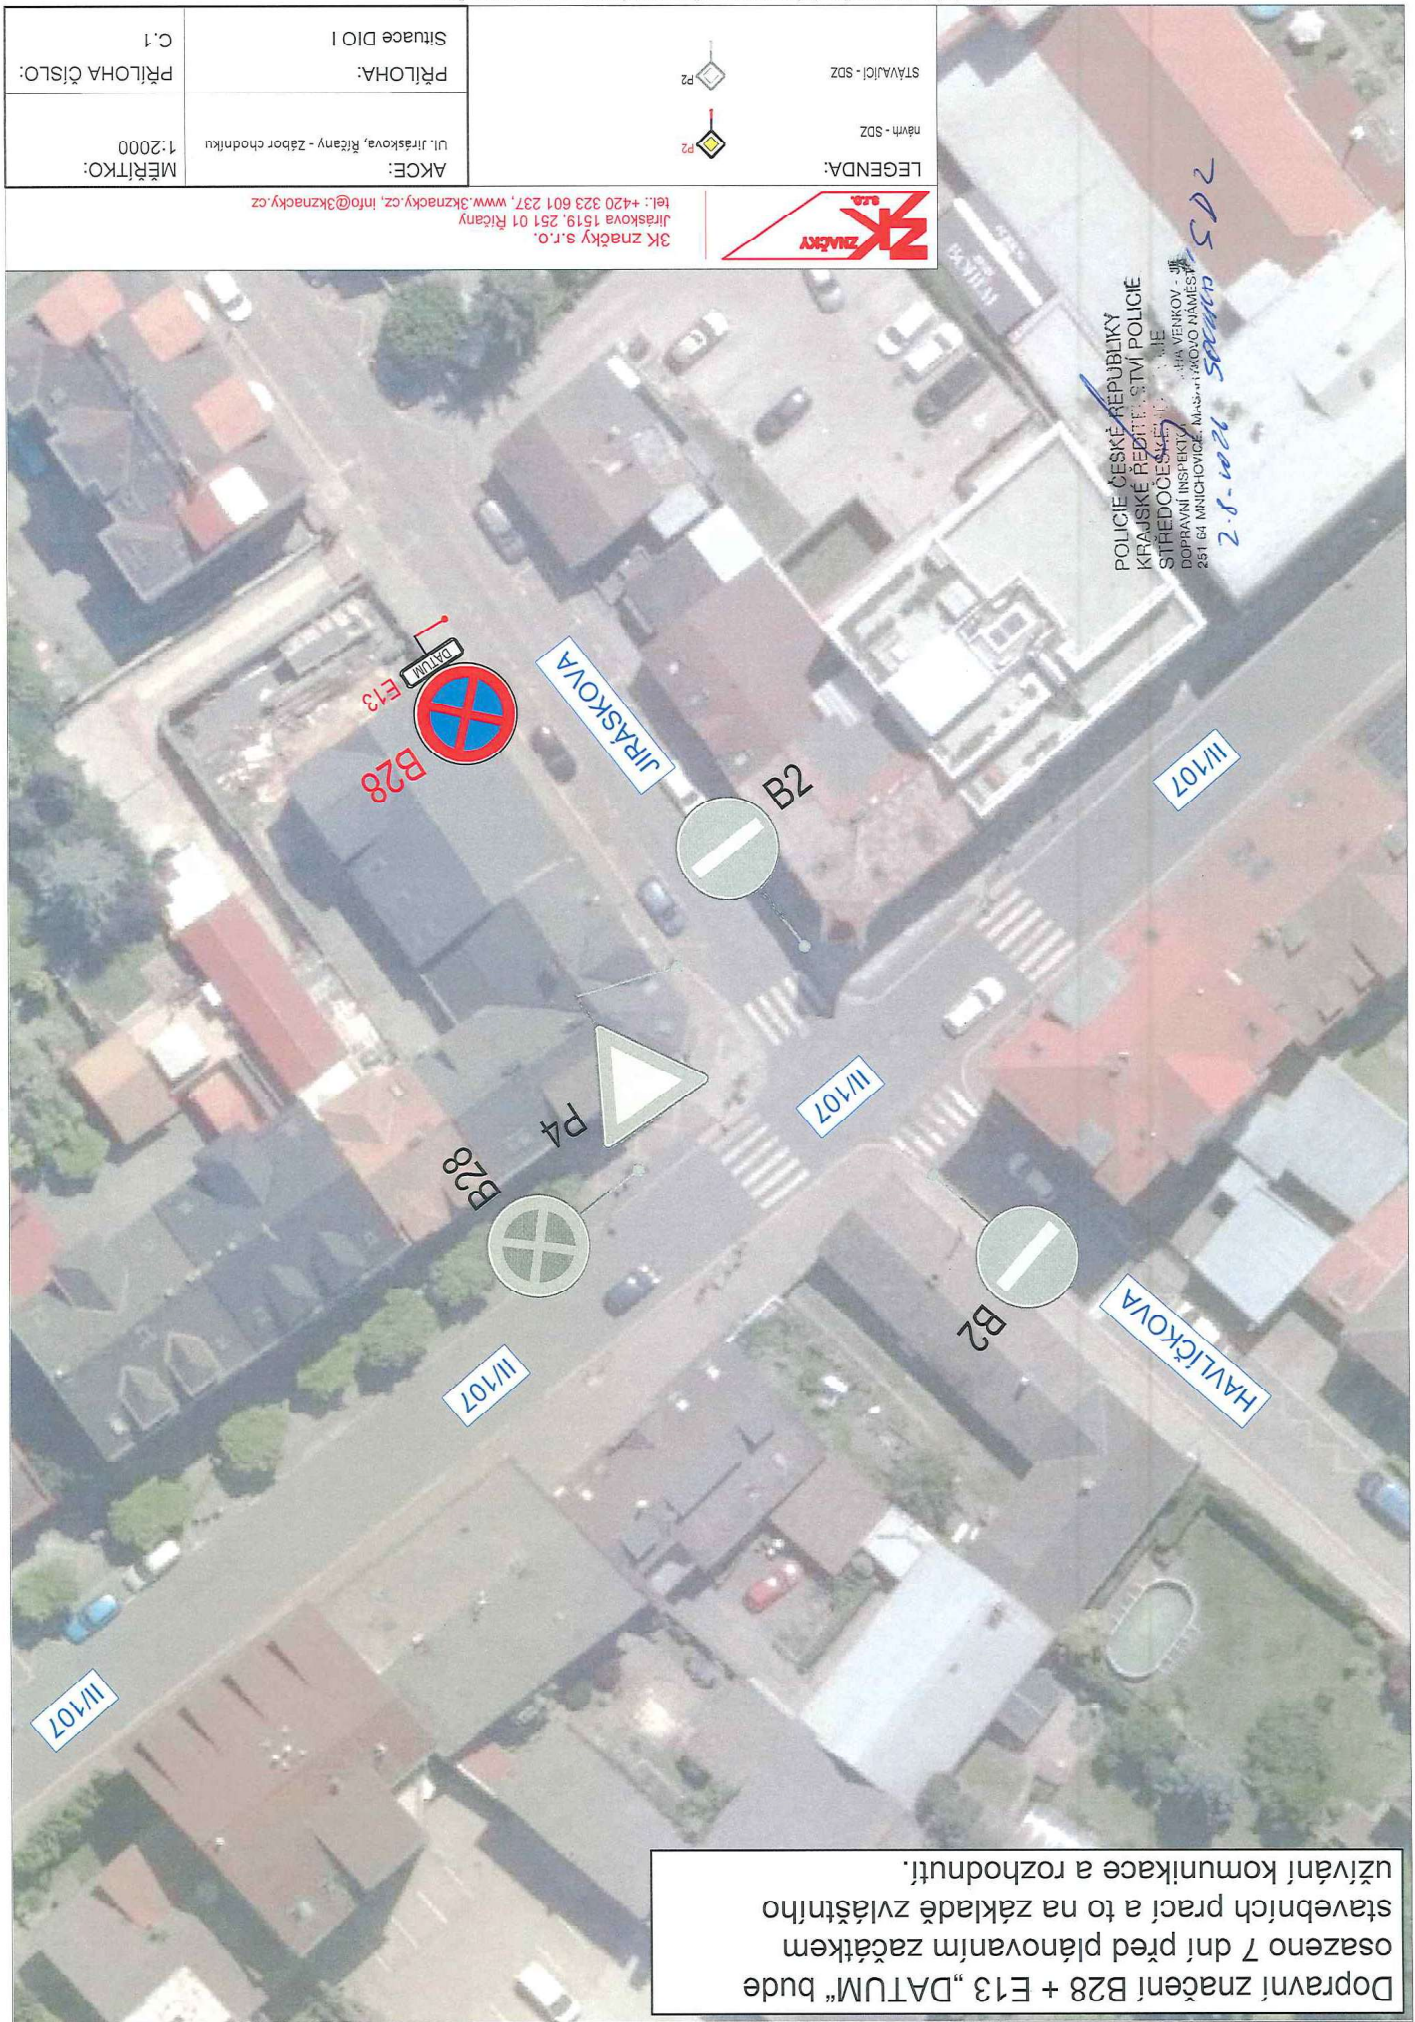

POLICIE ČESKÉ REPUBLIKY
KRAJSKÉ ŘEDITELSTVÍ POLICIE
STŘEDOCESKÝ ÚJED
DOPRAVNÍ INSPEKCE
281 64 Mníchovice, Masarykovo náměstí
2.8.2021 *Samuel SDZ*



3K značky s.r.o.
Jiraskova 1519, 251 01 Říčany
tel.: +420 323 601 237, www.3kznacky.cz, info@3kznacky.cz

LEGENDA:		návrh - SDZ	STAVAJÍCÍ - SDZ
AKCE:	Uli. Jiraskova, Říčany - Záběr chodníku		
MĚŘÍTKO:	1:2000		
PŘÍLOHA ČÍSLO:	C.1		
PŘÍLOHA:		Situace DIO I	

MĚŘÍTKO: 1:2000	AKCE: Výparkování Růžany - Zbor chodníku -
PŘÍLOHA ČÍSLO: C	Situace DIO

3K značky s.r.o.
Jiráskova 1519, 251 01 Růžany
tel.: +420 323 601 237, www.3kznamky.cz, info@3kznamky.cz




LEGENDA:



návrh - SDZ



STAVAJÍCÍ - SDZ

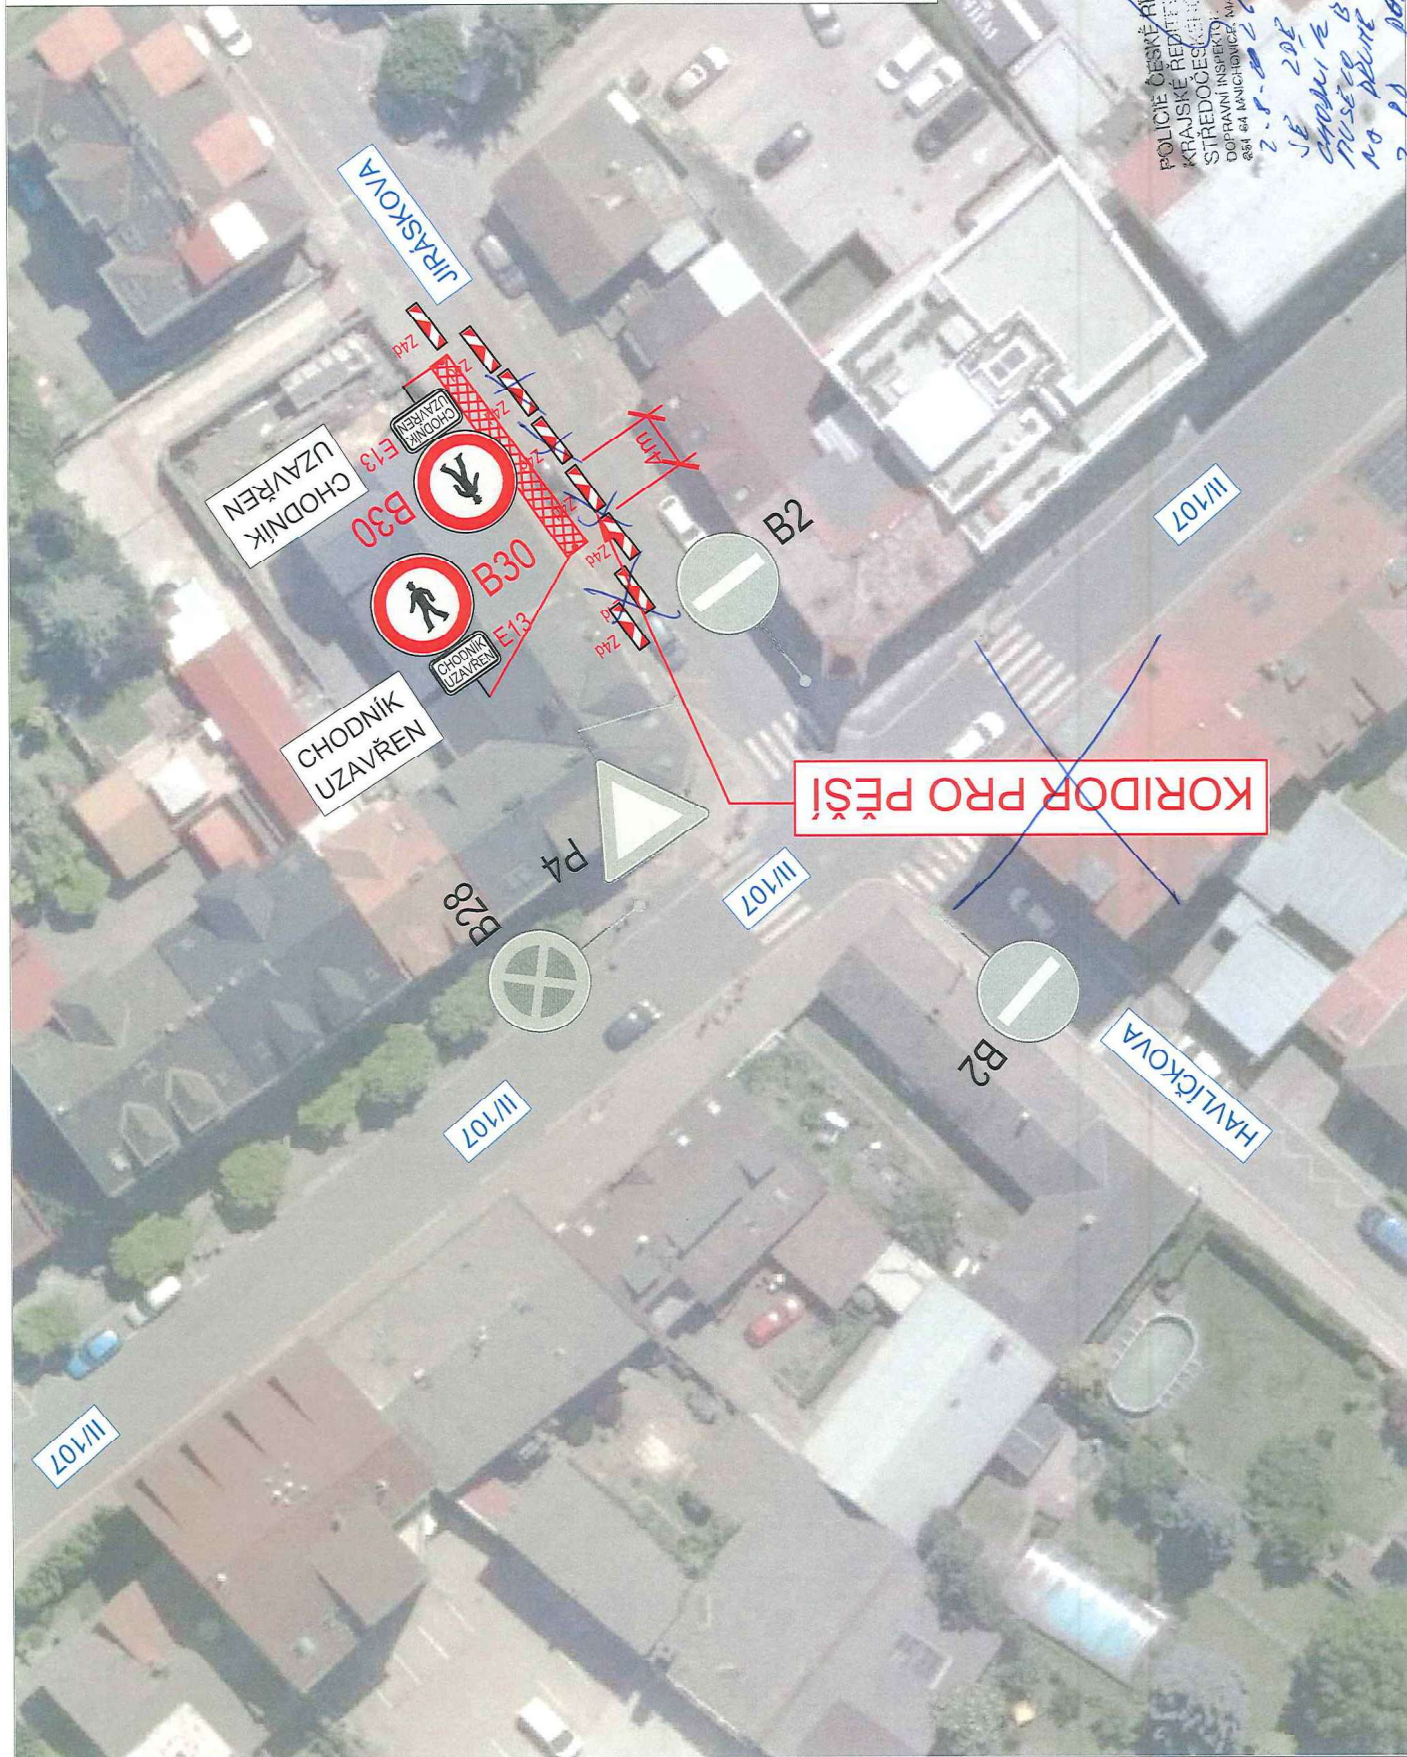

POLICE ČESKÉ REPUBLIKY
KRAJSKÉ ŘEŠITELSTVÍ POLICIE
STŘEDOCESKÝ KRAJ
DOPRAVNÍ INSPEKCE
661 64 ANICHONICE, NÁSTAVKOVÁ JAROMÍROVA

2.8.2022
SDZ
OBR. SPĚŠNĚ
SE 2022
CHODNÍK B9 B1T UZAVŘEN
POSLEDNÍ STŘEŽENÍ, NĚJAK
NO PRVNÍ STŘEŽENÍ, NĚJAK
2 PO PRVNÍM SAE ZASTAV
ZKROUČÍ JEDNÁ PŘEVA