



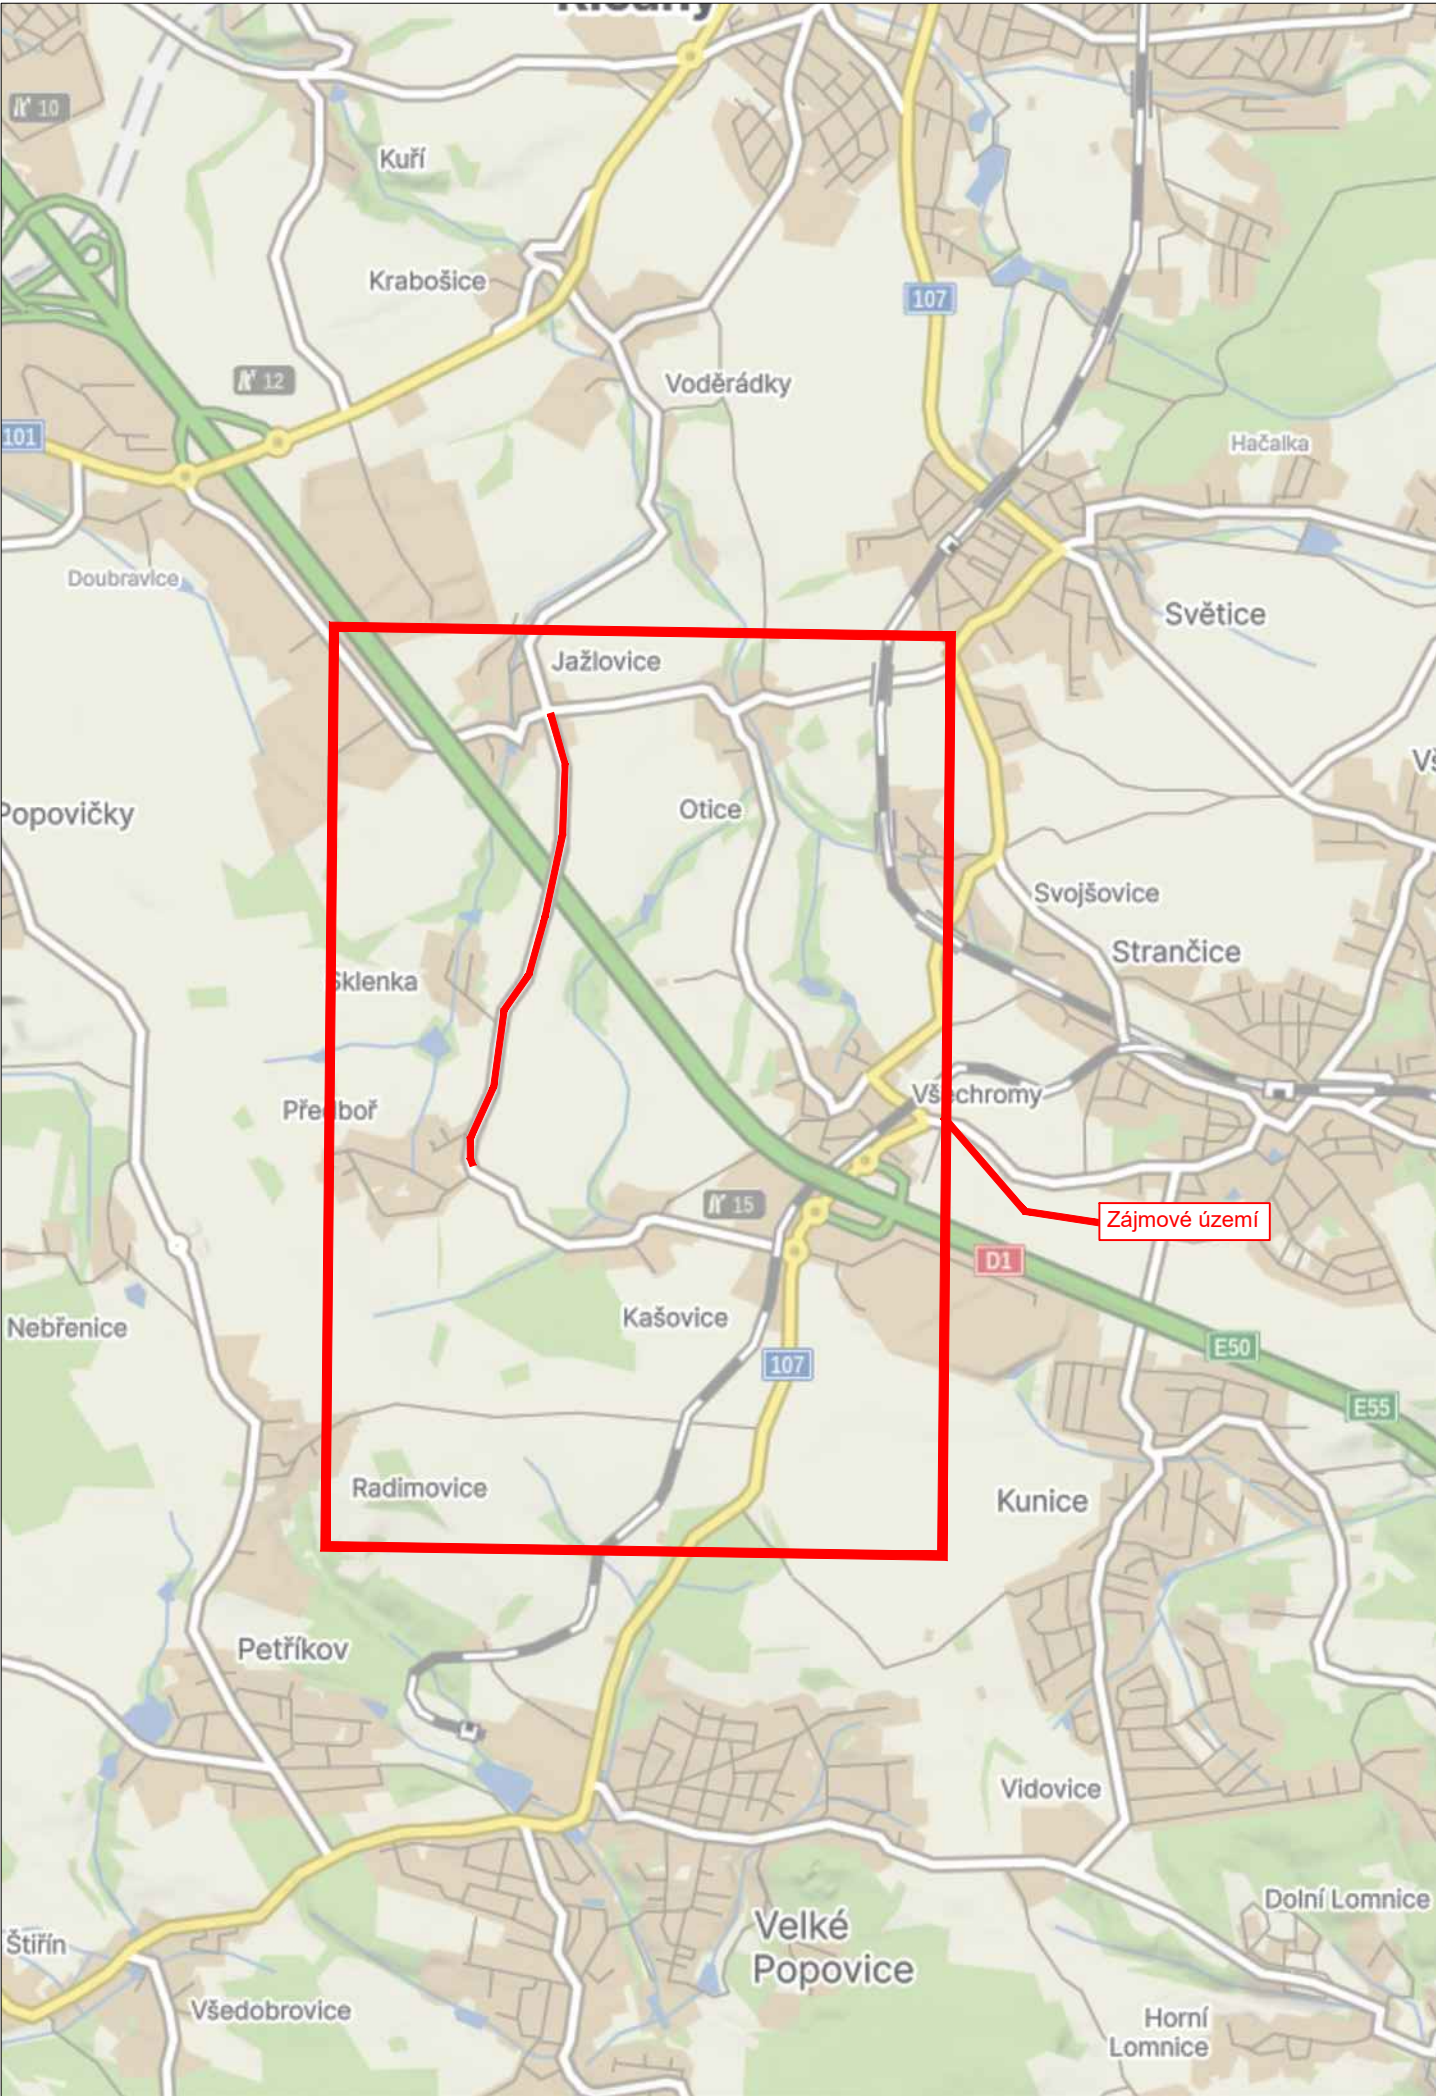

LEGENDA


návrh - SDZ

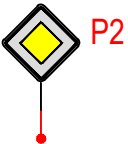

OBJÍZDNÁ TRASA



STÁVAJÍCÍ - SDZ

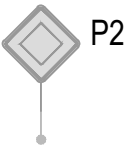

Tabulka navržených DZ

Položka	Počet
5sv + B1 + E13	2
B1 + Z2	2
B24a + E13	1
B24b + E13	2
C2f + E13	1
IP10a + B1 + E3a	2
IP22 „SILNICE III/00323 SMĚR V. POPOVICE UZAVŘENA“	3
IP22 „SILNICE III/00323 SMĚR JAŽLOVICE UZAVŘENA“	1
IS11b - L/P	5
IS11b - Rovně	4
Z4 (Odstup 6m)	5



3K značky s.r.o.
Jiráskova 1519, 251 01 Říčany
tel.: +420 323 601 237, www.3kznacky.cz, info@3kznacky.cz

VYPRACOVAL: Petr Kolář

HL. INŽENÝR PROJEKTU: Jakub Turoň

INVESTOR:
KSÚS p.o.

ČÍSLO ZAKÁZKY:
26 10 209

DATUM:
09/2026

AKCE:

III/00323 Jažlovice - Kašovice - Etapa I

MĚŘÍTKO: 1:80 000

FORMÁT: A3

STUPEŇ: RDS

PŘÍLOHA ČÍSLO:


PŘÍLOHA:

Zájmová mapa


KOPIE ČÍSLO:

A

Místní úprava v rozporu s DIO bude zneplatněna

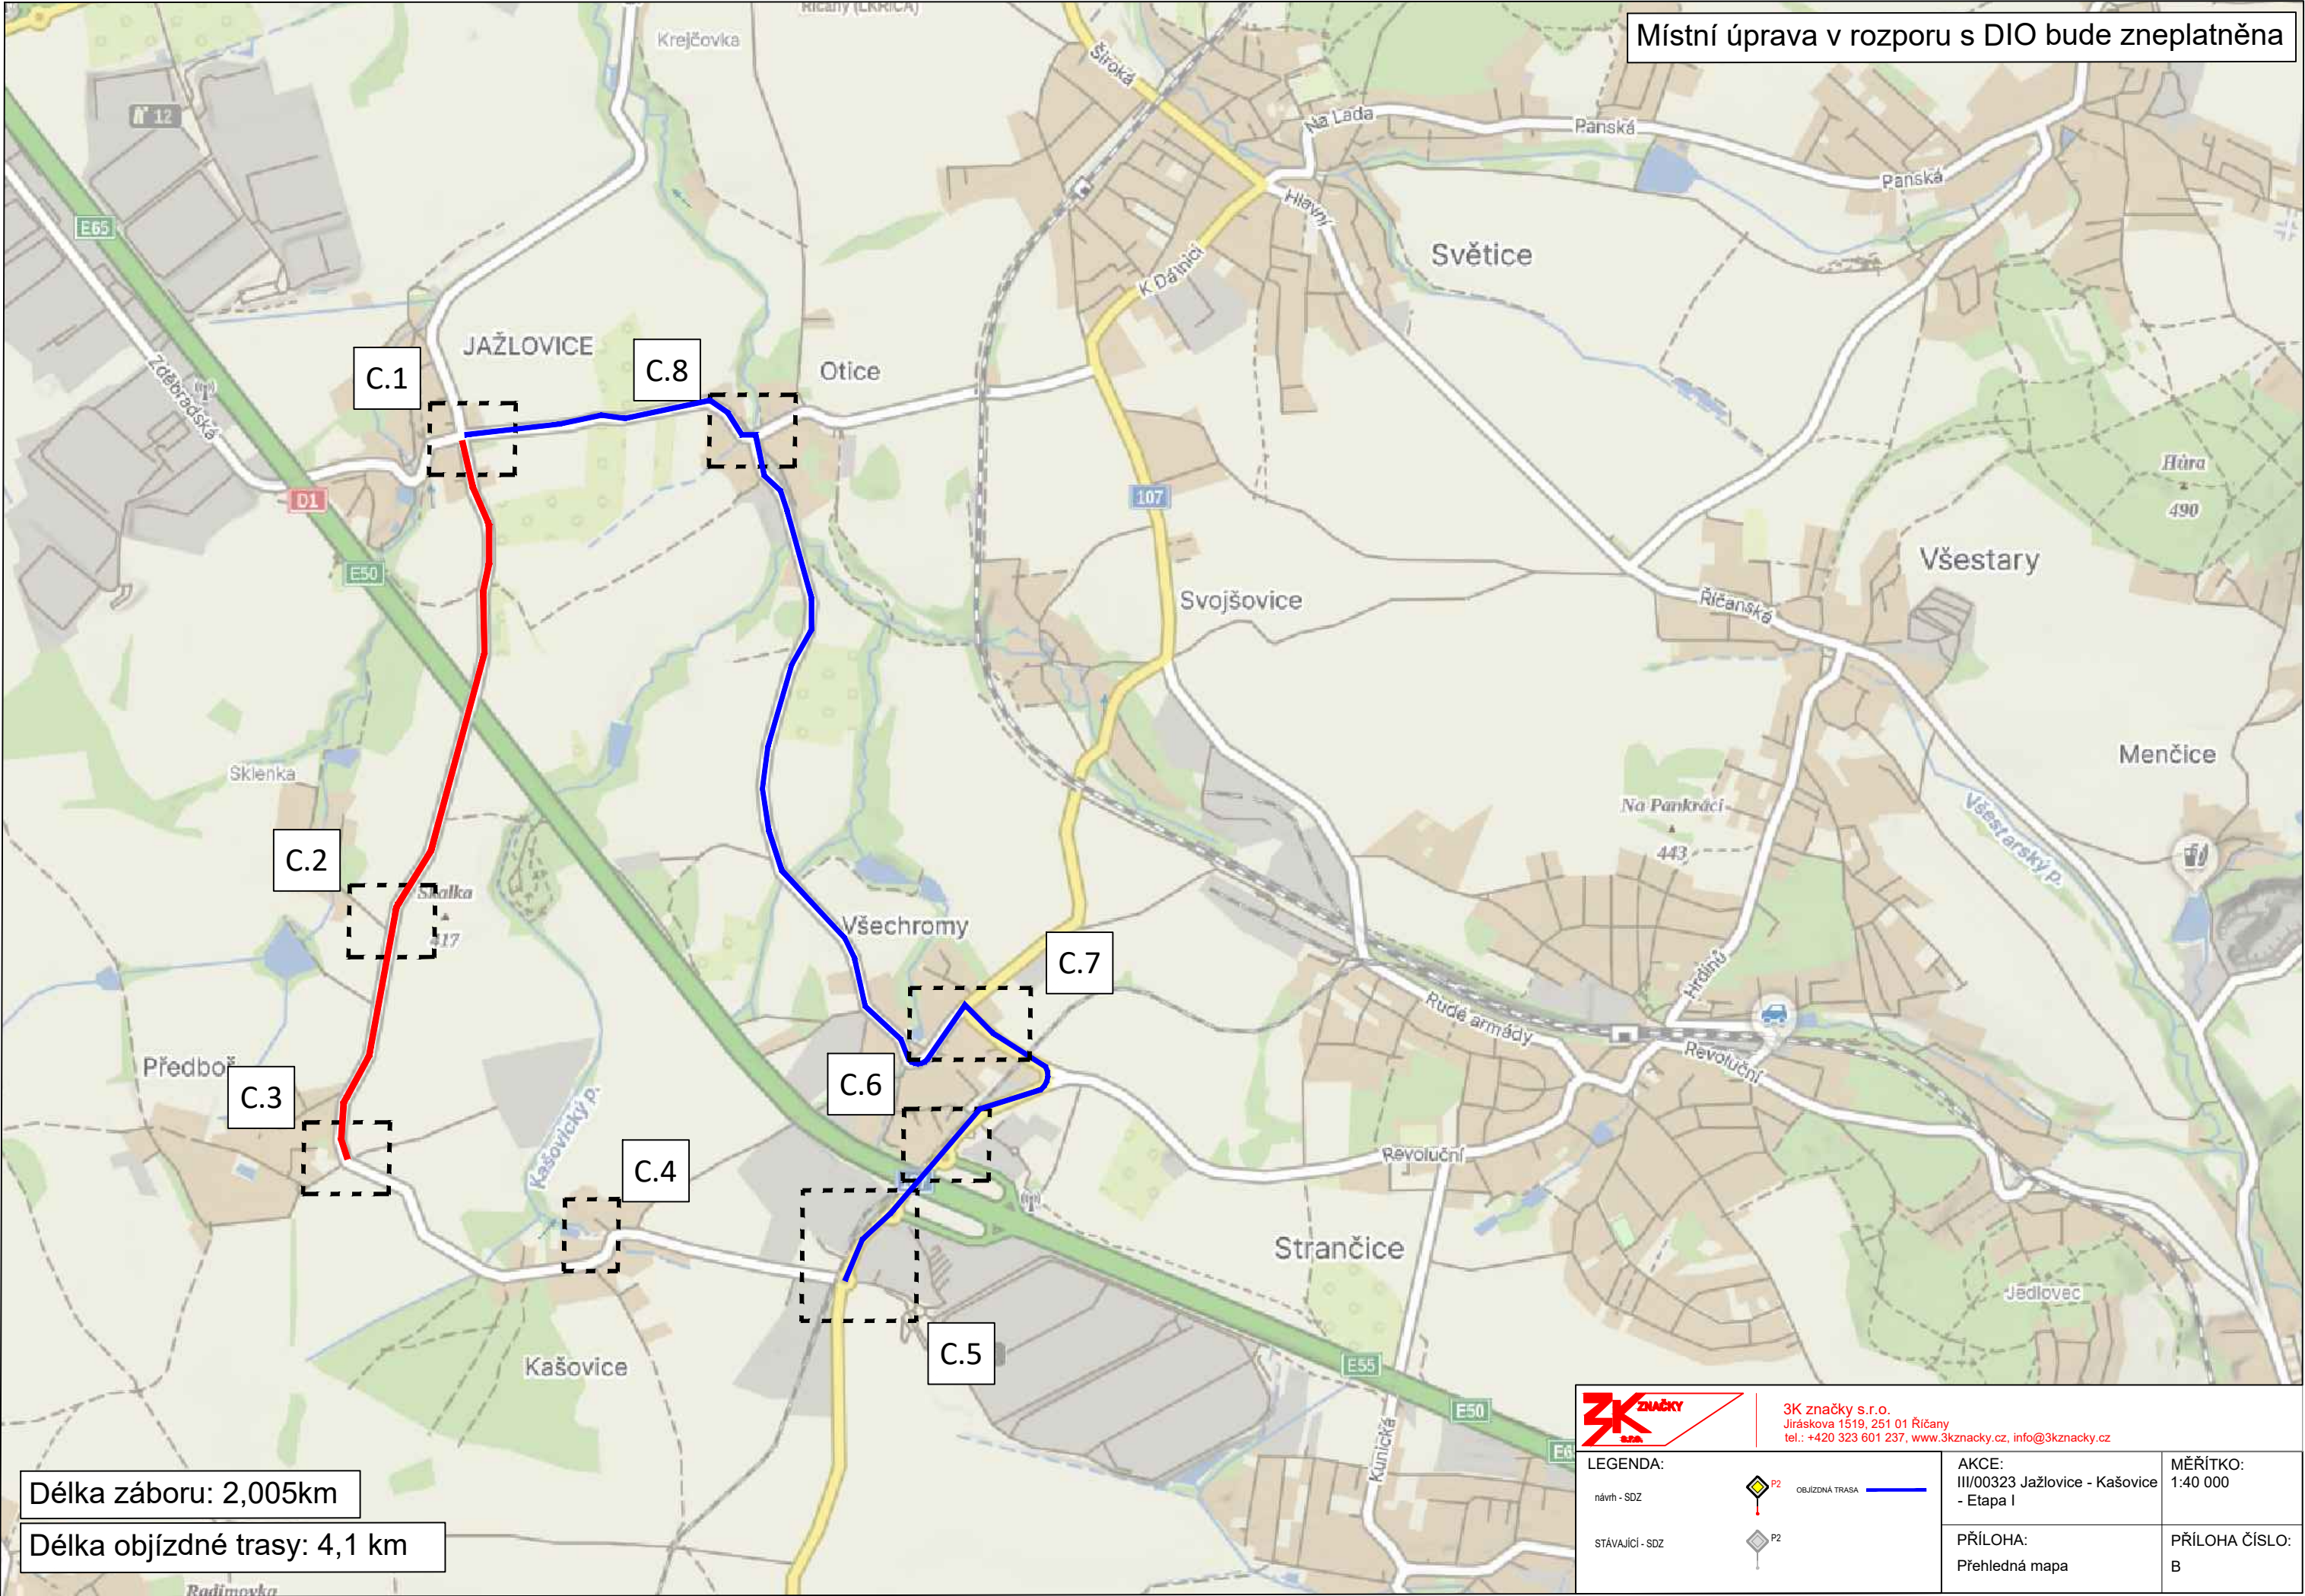

JAŽLOVICE - ŘÍČANY

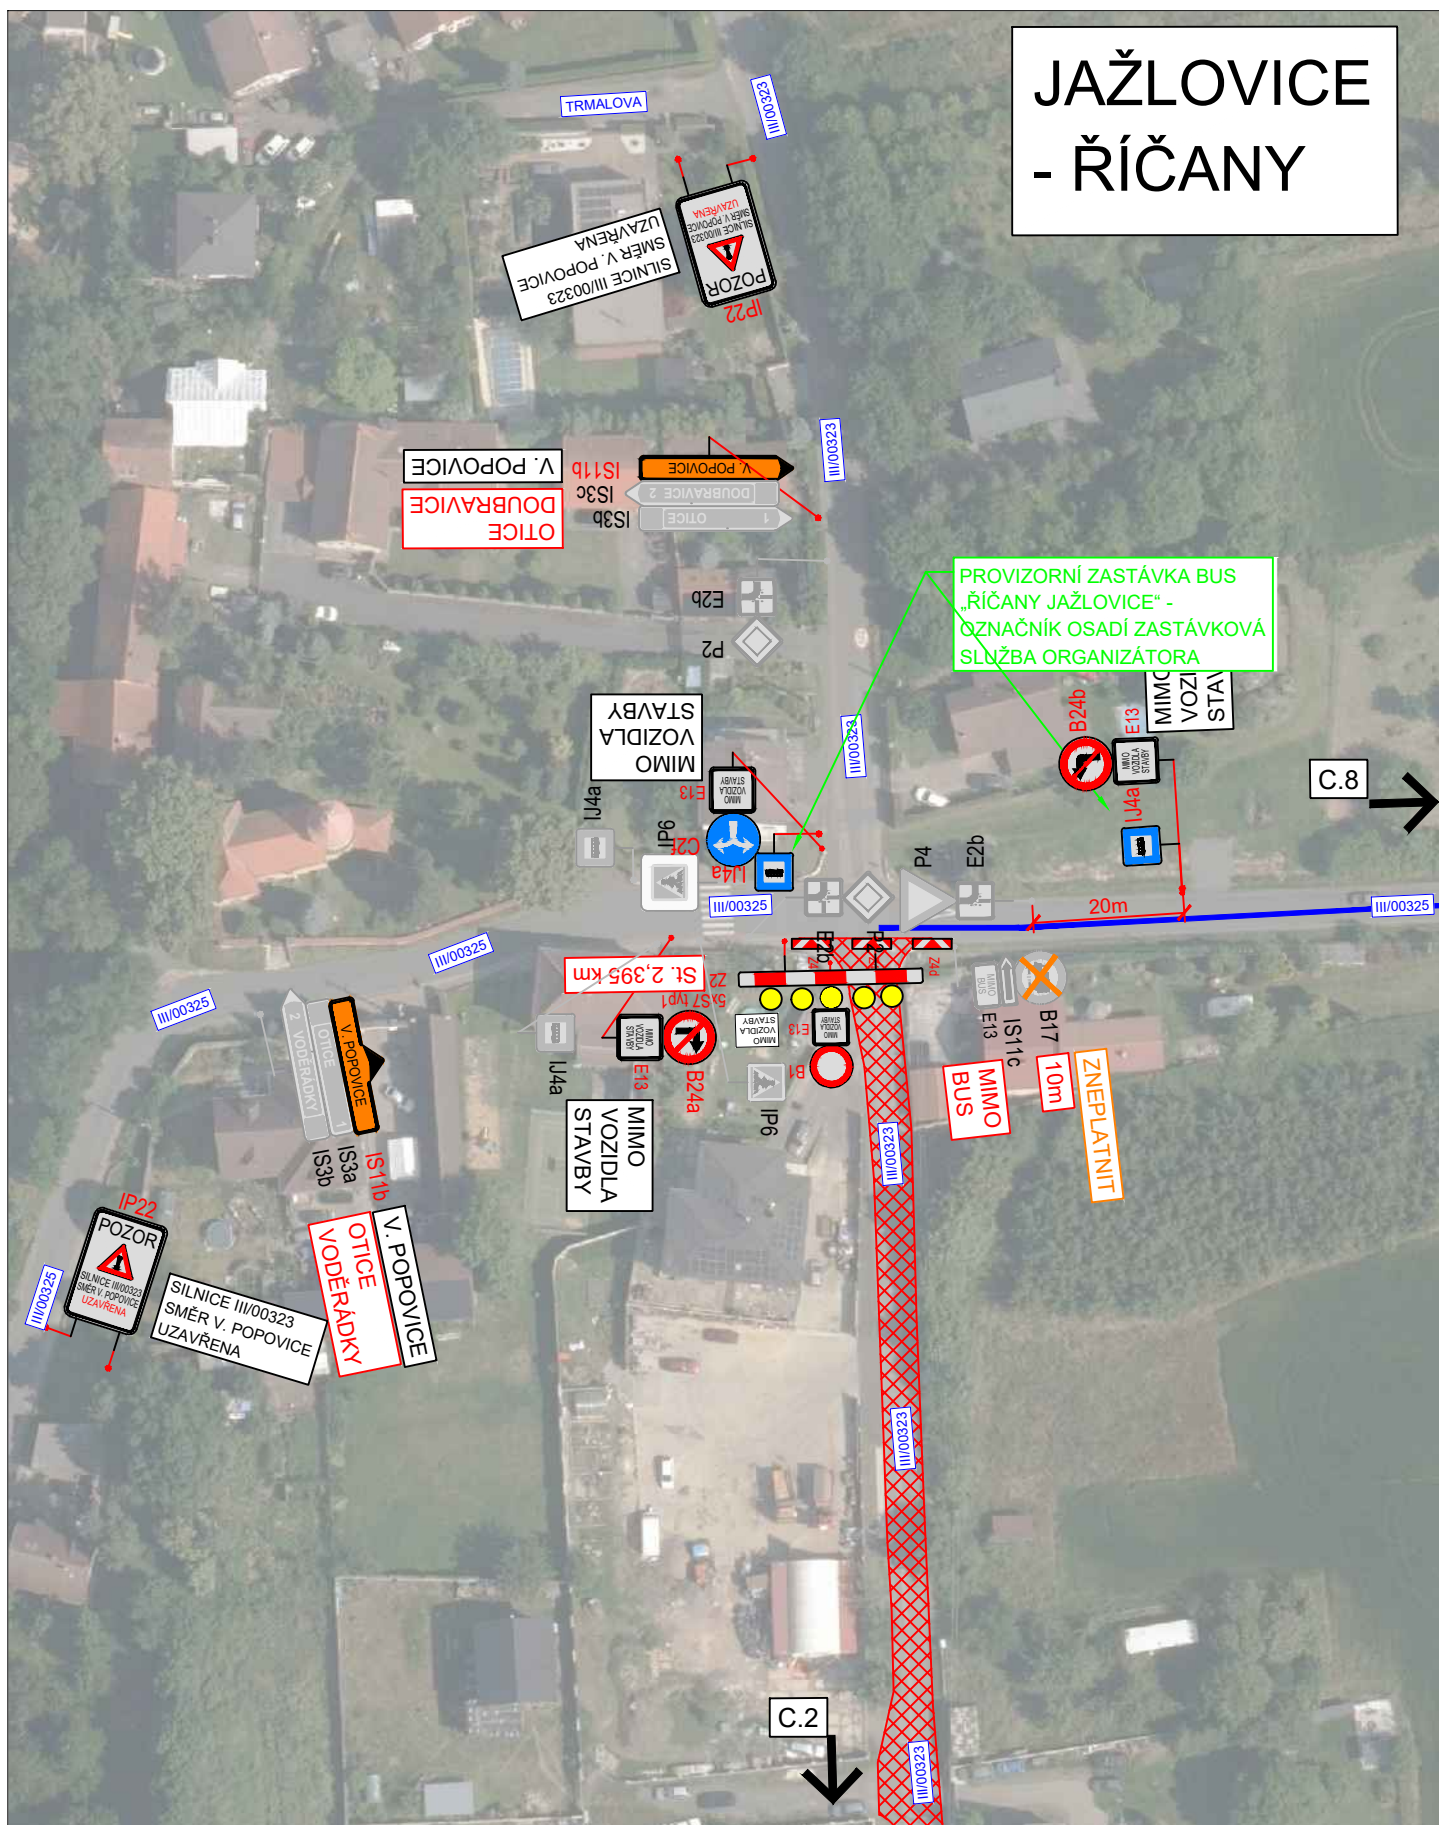

3K značky s.r.o.
Jiráskova 1519, 251 01 Říčany
tel.: +420 323 601 237, www.3kznacky.cz, info@3kznacky.cz

LEGENDA:

návrh - SDZ



OBJÍZDNÁ TRASA

stávající - SDZ



AKCE:

III/00323 Jažlovice - Kašovice
- Etapa I

PŘÍLOHA:

Situace DIO I

MĚŘÍTKO:

1:1000

PŘÍLOHA ČÍSLO:

C.1

PŘEDBOŘ - STRANČICE

C.1

STÁVAJÍCÍ BUS ZASTÁVKA
„STRANČICE, ROZC. SKLENKA“



3K značky s.r.o.
Jiráskova 1519, 251 01 Říčany
tel.: +420 323 601 237, www.3kznacky.cz, info@3kznacky.cz

LEGENDA:

návrh - SDZ

STÁVAJÍCÍ - SDZ



OBJÍZDNÁ TRASA

AKCE:

III/00323 Jažlovice - Kašovice
- Etapa I

PŘÍLOHA:


Situace DIO II

MĚŘÍTKO:
1:1000

PŘÍLOHA ČÍSLO:
C.2

PŘEDBOŘ - STRANČICE

STÁVAJÍCÍ BUS ZASTÁVKA „STRANČICE, PŘEDBOŘ“

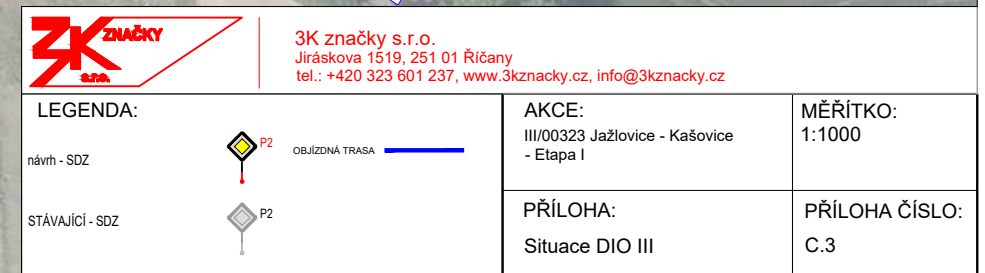

KAŠOVICE - STRANČICE



3K značky s.r.o.
Jiráskova 1519, 251 01 Říčany
tel.: +420 323 601 237, www.3kznacky.cz, info@3kznacky.cz

LEGENDA:

návrh - SDZ

stávající - SDZ



OBJÍZDNÁ TRASA



AKCE:

III/00323 Jažlovice - Kašovice
- Etapa I

PŘÍLOHA:

Situace DIO IV

MĚŘÍTKO:

1:1000

PŘÍLOHA ČÍSLO:

C.4

VŠECHROMY
- STRANČICE

STÁVAJÍCÍ BUS ZASTÁVKA „STRANČICE, Strančice,rozc. průmyslová zóna“



3K značky s.r.o.
Jiráskova 1519, 251 01 Říčany
tel.: +420 323 601 237, www.3kznacky.cz, info@3kznacky.cz

LEGENDA:

návrh - SDZ

STÁVAJÍCÍ - SDZ

OBJÍZDNÁ TRASA

AKCE:
III/00323 Jažlovce - Kašovice
- Etapa I

MĚŘÍTKO:
1:1000

PŘÍLOHA:
Situace DIO V

PŘÍLOHA ČÍSLO:
C.5


KOPIROVÁNÍ A ROZMNOŽOVÁNÍ POUZE PO PŘEDCHOZÍM SOUHLASU 3K ZNAČKY s.r.o.

An aerial photograph of a suburban area with houses, trees, and a road. A blue line indicates a proposed road layout. The line starts from the bottom left, goes through a roundabout, and then curves towards the top right. Various road signs are visible, including 'D1', 'D1b', 'D1c', 'D1d', 

3K značky s.r.o.
Jiráskova 1519, 251 01 Říčany
tel.: +420 323 601 237, www.3kznacky.cz, info@3kznacky.cz

návrh - SDZ

STÁVAJÍCÍ - SDZ

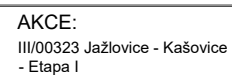

PŘÍLOHA:
Situace DIO VI

MĚŘÍTKO:
1:900

PŘÍLOHA ČÍSLO:
C.6

VŠECHROMY
- STRANČICE





3K značky s.r.o.
Jiráskova 1519, 251 01 Říčany
tel.: +420 323 601 237, www.3kzacky.cz, info@3kzacky.cz

LEGENDA:	 P2 OBJÍZDNÁ TRASA	AKCE:	MĚŘÍTKO:
		III/00323 Jažlovice - Kašovice - Etapa I	1:1000
návrh - SDZ	 P2	PŘÍLOHA:	PŘÍLOHA ČÍSLO:
STÁVAJÍCÍ - SDZ		Situace DIO VII	C.7

OTICE -
STRANČICE

C.1

C.7



3K značky s.r.o.
Jiráskova 1519, 251 01 Říčany
tel.: +420 323 601 237, www.3kznacky.cz, info@3kznacky.cz

LEGENDA:

návrh - SDZ

STÁVAJÍCÍ - SDZ

02 OBÍŽDNÁ TRASA

AKCE:	
-------	--

III/00323 Jažlovice - Kašovice
- Etapa I

PŘÍLOHA:

Situace DIO VIII

MĚŘÍTKO:
1:1000

PŘÍLOHA ČÍSLO:
C.8

KOPIROVÁNÍ A ROZMNOŽOVÁNÍ POUZE PO PŘEDCHOZÍM SOUHLASU 3K ZNAČKY s.r.o.

**Doložka podle § 69a odst. 4 zákona č. 499/2004 Sb. a § 24 odst. 3 vyhlášky č. 259/2012 Sb.
pro změnu datového formátu dokumentu v digitální podobě.**

Dokument na vstupu nebyl podepsán.

Název souboru, nad kterým proběhla změna datového formátu:

DIO_Jažlovice - Kašovice - E.1.pdf

Původní datový formát: **.PDF**

Subjekt, který změnu formátu dokumentu provedl:

MěÚ Říčany

Datum vyhotovení ověřovací doložky: **7.10.2026**

Jméno a příjmení osoby, která změnu formátu dokumentu provedla:

Hlavní Budova č.p. 53 Podatelna "A"