



VYPRACOVAL ING. PAVEL SOUKUP		ODPOVĚDNÝ PROJEKTANT ING. PAVEL SOUKUP AUTORIZOVANÝ INŽENÝR PRO POZEMNÍ STAVBY		 ING. PAVEL SOUKUP PROJEKTOVÁNÍ POZEMNÍCH STAVEB VŠECHROMY 63, 251 63 STRANČICE TEL: 602 202 972; IČO 6102 6069 info@ardosprojekt.cz; www.ardosprojekt.cz	
INVESTOR MĚSTO ŘÍČANY MASARYKOVO NÁM. 53/40, ŘÍČANY					
AKCE PŘESTAVBA SCHODIŠTĚ NA CHODNÍK VODĚRÁDKY parc.č. 425/44 a 461/3, ŘÍČANY				ÚČEL SPOLEČNÉ POVOLENÍ	
ČÁST C – SITUAČNÍ VÝKRESY		MĚŘÍTKO		DATUM 03/2024	
NÁZEV PŘÍLOHY SITUAČNÍ VÝKRES ŠIRŠÍCH VZTAHŮ				ČÍSLO PŘÍLOHY C.1	

1



Leaflet: Katastrální mapa, Přehledové mapy

ing. 

(Seal of the Ministry of Education)



riz

12

1020

11T.00078

Downloaded from <http://www.jstor.org/stable/2346092>

ING RAVEI / SOI

ING. PAVEL SOU

PROJEKTOVÁNÍ POZEMNÍCH

PROJEKTOVANI POZEMNICH
VŠECHROMY 63 251 63 S

TEL: 602 202 972; IČO 61

info@ardepprojekt.cz; www.ardep

PROJEKT info@dradosprojekt.cz, www.drado

1	0000	0000
---	------	------

IK	UGEL	CIS
----	------	-----

SPOLEČNÉ POVOLENÍ

100

--	--

DATUM 03/2024

1	2	
---	---	---	---	---	---	---	---	---	----	----	-----	-----	


ČÍSLO 22

PRILOHY C.2



PROJEKTOVÁNÍ POZEMNÍCH STAVEB
VŠECHROMY 63, 251 63 STRANČICE
TEL: 602 202 972; IČO 6102 6069
info@ardosprojekt.cz; www.ardosprojekt.cz

ČÍSLO
PŘÍLOHY **C.2**

1

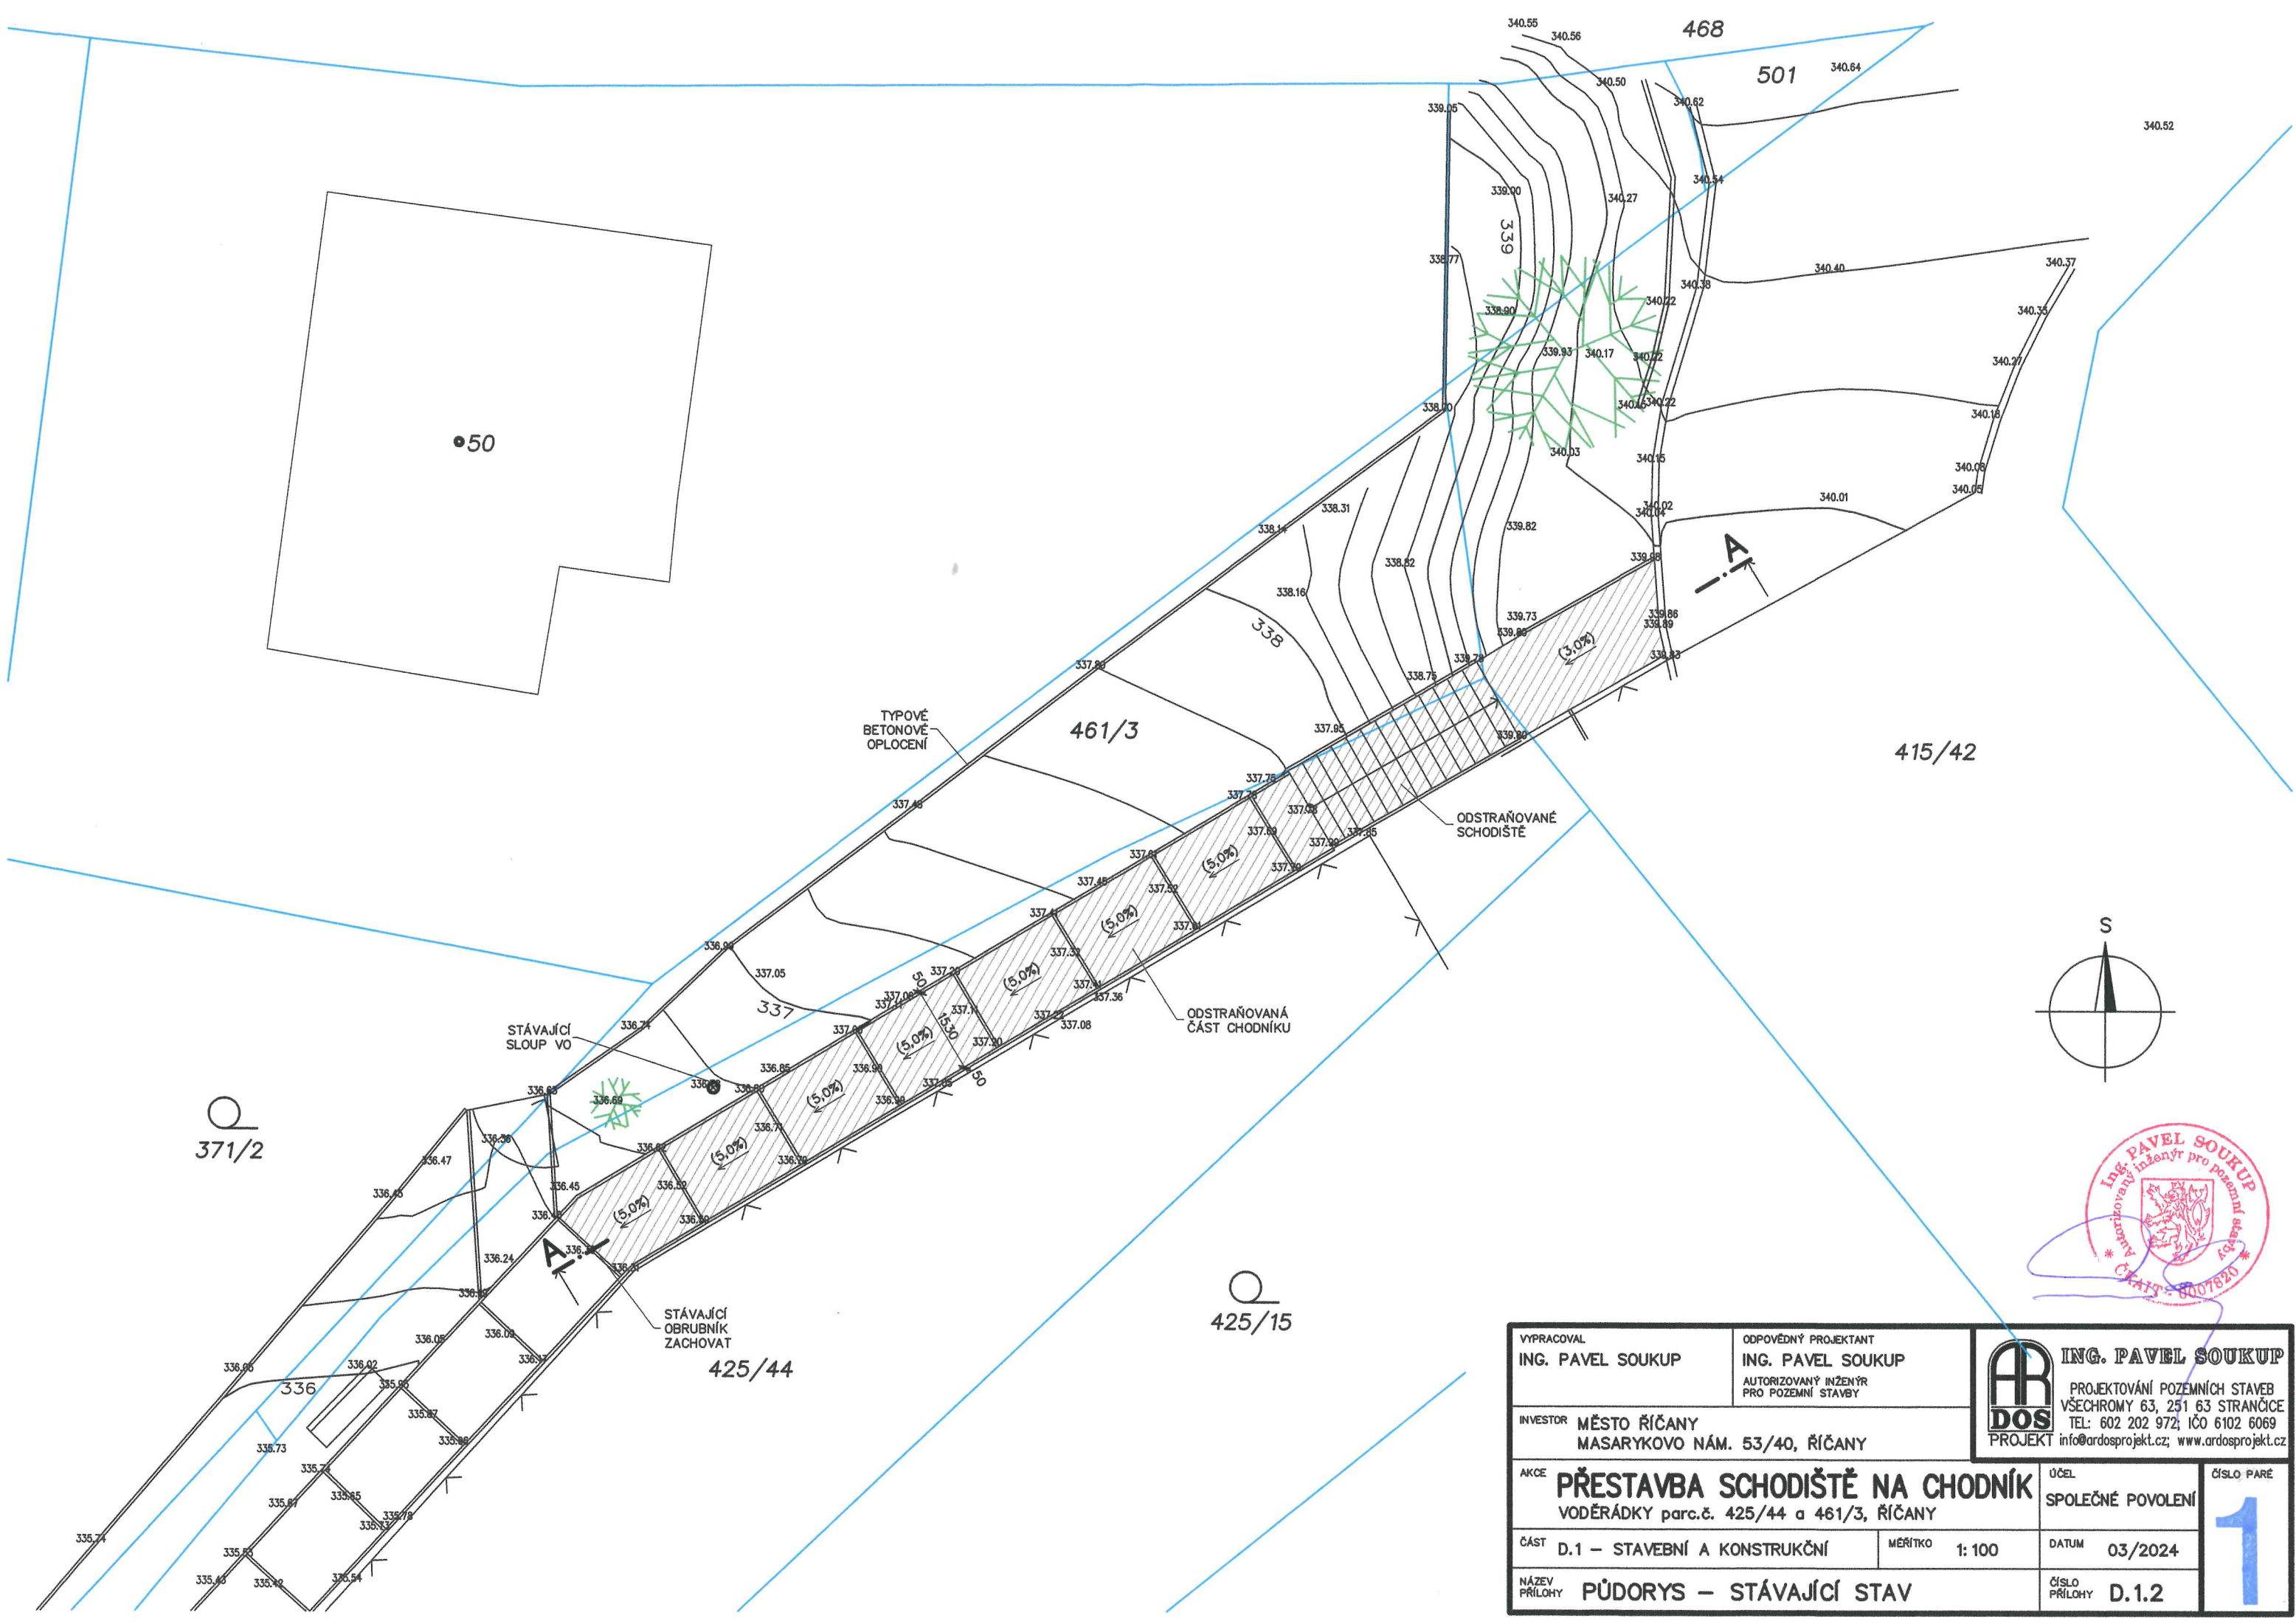


VYPRACOVAL ING. PAVEL SOUKUP		ODPOVĚDNÝ PROJEKTANT ING. PAVEL SOUKUP AUTORIZOVANÝ INŽENÝR PRO POZEMNÍ STAVBY		 ING. PAVEL SOUKUP PROJEKTOVÁNÍ POZEMNÍCH STAVEB VŠECHROMY 63, 251 63 STRANČICE TEL: 602 202 972; IČO 6102 6069 info@ardosprojekt.cz; www.ardosprojekt.cz	
INVESTOR MĚSTO ŘÍČANY MASARYKOVO NÁM. 53/40, ŘÍČANY					
AKCE PŘESTAVBA SCHODIŠTĚ NA CHODNÍK VODĚRÁDKY parc.č. 425/44 a 461/3, ŘÍČANY		ÚČEL SPOLEČNÉ POVOLENÍ		ČÍSLO PARÉ 1	
ČÁST D.1 – STAVEBNÍ A KONSTRUKČNÍ		MĚŘÍTKO 1: 100		DATUM 03/2024	
NÁZEV PŘÍLOHY PŮDORYS – STÁVAJÍCÍ STAV				ČÍSLO PŘÍLOHY D.1.2	

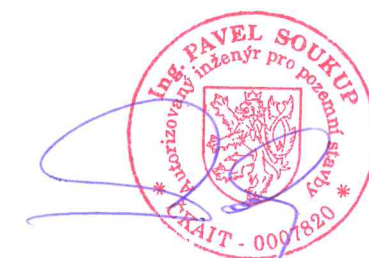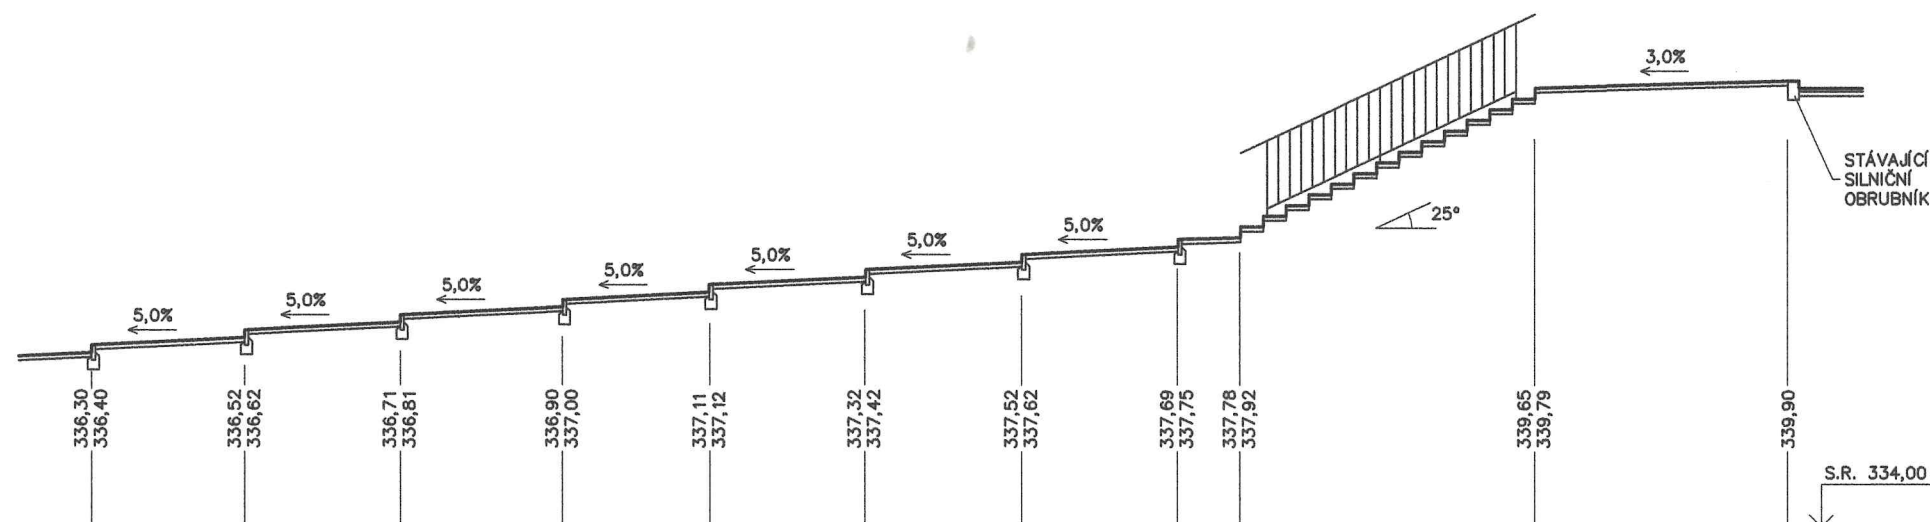


VYPRACOVAL ING. PAVEL SOUKUP		ODPOVĚDNÝ PROJEKTANT ING. PAVEL SOUKUP AUTORIZOVANÝ INŽENÝR PRO POZEMNÍ STAVBY		ING. PAVEL SOUKUP PROJEKTOVÁNÍ POZEMNÍCH STAVEB VŠECHROMY 63, 251 63 STRANČICE TEL: 602 202 972; IČO 6102 6069 info@ardosprojekt.cz; www.ardosprojekt.cz
INVESTOR MĚSTO ŘÍČANY MASARYKOV NÁM. 53/40, ŘÍČANY				
AKCE PŘESTAVBA SCHODIŠTĚ NA CHODNÍK VODĚRÁDKY parc.č. 425/44 a 461/3, ŘÍČANY				ÚČEL SPOLEČNÉ POVOLENÍ ČÍSLO PARÉ 1
ČÁST D.1 – STAVEBNÍ A KONSTRUKČNÍ		MĚŘÍTKO 1: 100		
DATUM 03/2024				
NÁZEV PŘÍLOHY PODÉLNÝ ŘEZ A-A – STÁVAJÍCÍ STAV				ČÍSLO PŘÍLOHY D.1.3

ŘEZ B-B

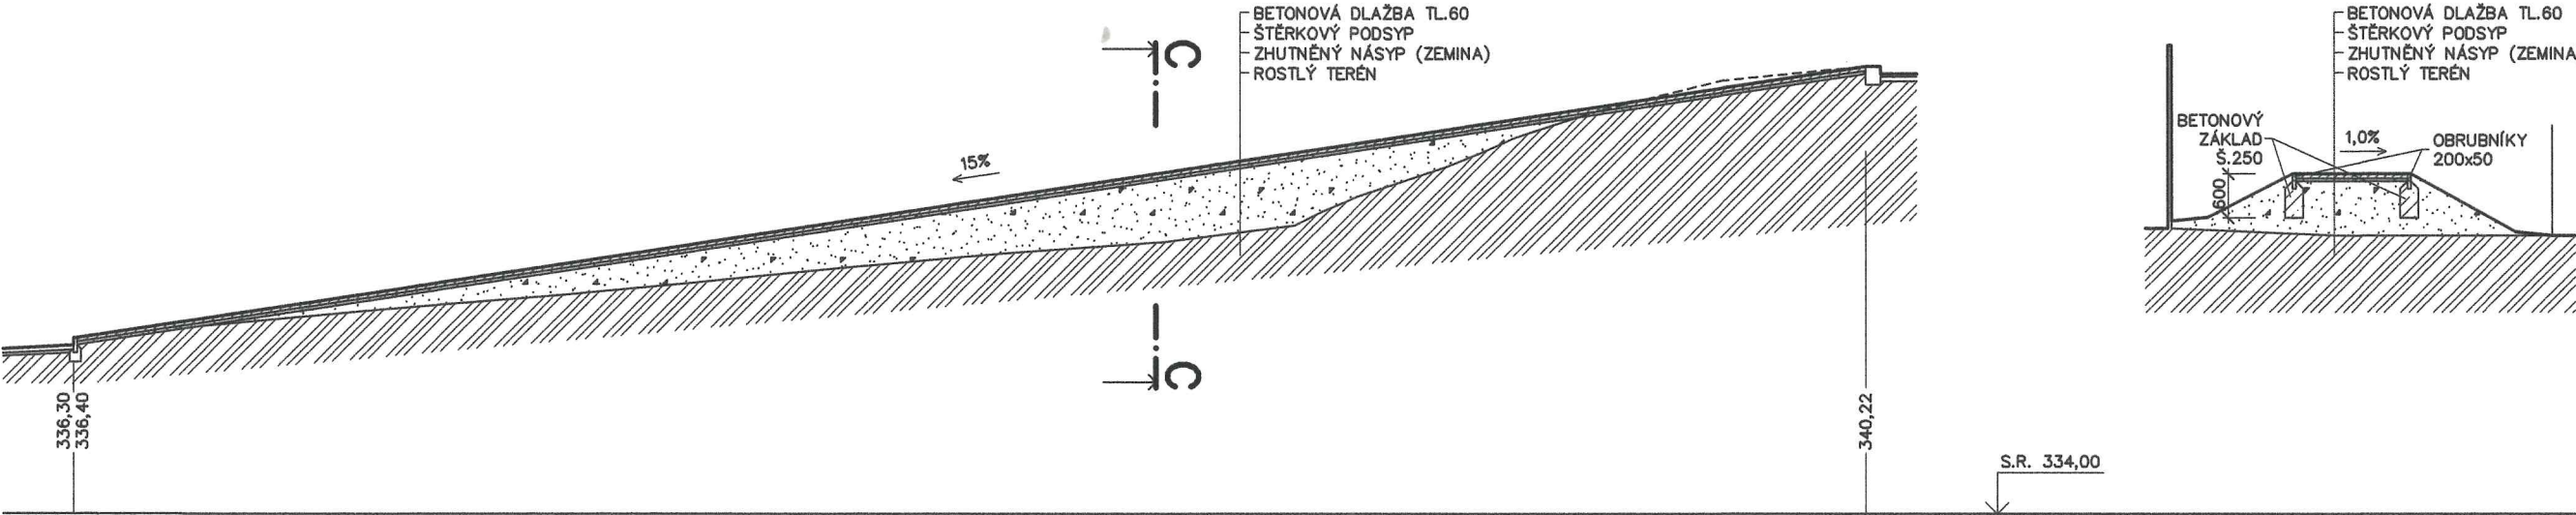

ŘEZ C-C

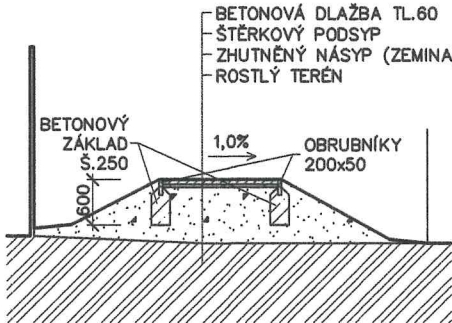

VYPRACOVAL ING. PAVEL SOUKUP		ODPOVĚDNÝ PROJEKTANT ING. PAVEL SOUKUP AUTORIZOVANÝ INŽENÝR PRO POZEMNÍ STAVBY		 ING. PAVEL SOUKUP PROJEKTOVÁNÍ POZEMNÍCH STAVEB VŠECHROMY 63, 251 63 STRANČICE TEL: 602 202 972; IČO 6102 6069 info@ardosprojekt.cz; www.ardosprojekt.cz
INVESTOR MĚSTO ŘÍČANY MASARYKOVO NÁM. 53/40, ŘÍČANY				
AKCE PŘESTAVBA SCHODIŠTĚ NA CHODNÍK VODÉRÁDKY parc.č. 425/44 a 461/3, ŘÍČANY				
ČÁST D.1 – STAVEBNÍ A KONSTRUKČNÍ		MĚŘÍTKO 1: 100		ÚČEL SPOLEČNÉ POVOLENÍ
NÁZEV PŘÍLOHY SVISLÉ ŘEZY – NOVÝ STAV				ČÍSLO PŘÍLOHY D.1.5
ČÍSLO PARÉ 1				