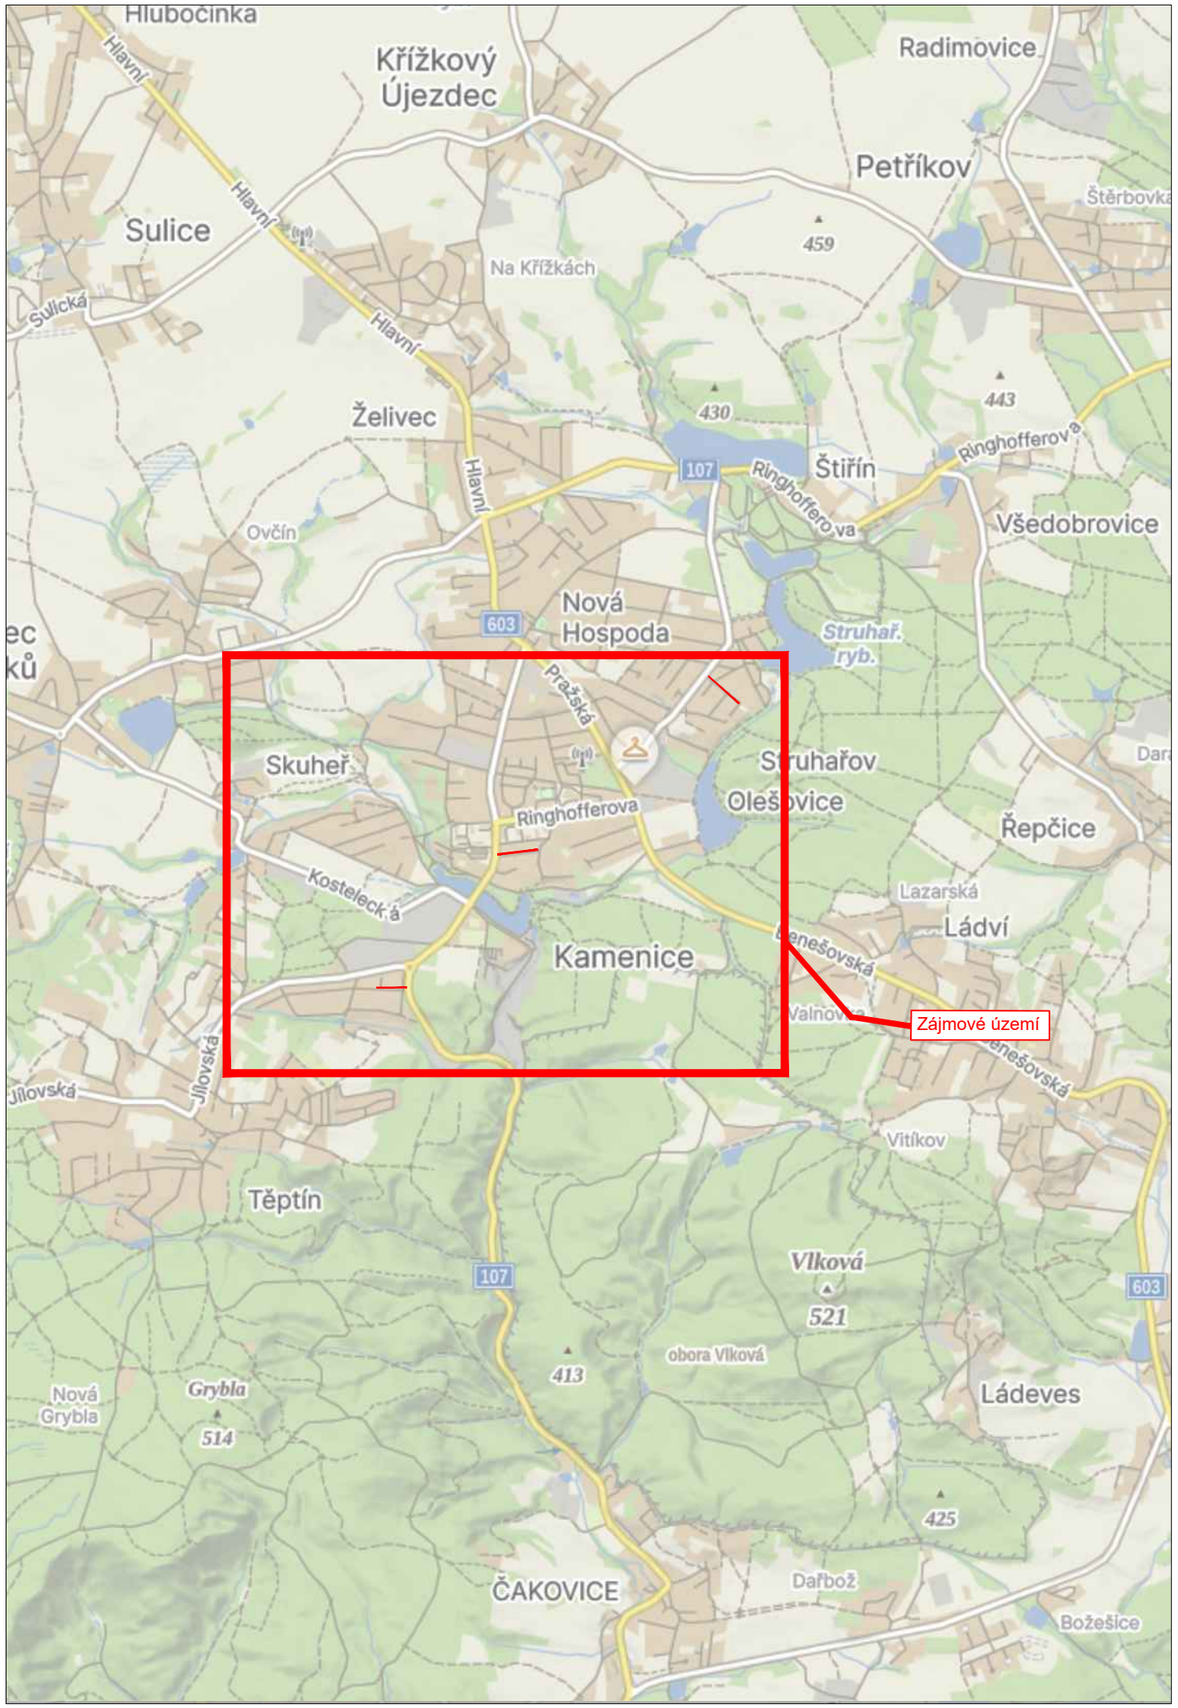

LEGENDA

návrh - SDZ	P2
STÁVAJÍCÍ - SDZ	P2

Tabulka navržených DZ

Položka	Počet
3sv + B1 + E13	5
B1 + Z2	4
B24a + E13	5
B24b + E13	5

Schválil:..... Schválil:.....

3K značky s.r.o.
Jiráskova 1519, 251 01 Říčany
tel.: +420 323 601 237, www.3kznacky.cz, info@3kznacky.cz

VYPRACOVAL: Petr Kolář	HL. INŽENÝR PROJEKTU: Jakub Turoň	INVESTOR: Obec Kamenice, Ringhofferovo náměstí 434, Olešovice, 251 68 Kamenice, IČ: 00 24 02 73
ČÍSLO ZAKÁZKY: 26 10 152	DATUM: 07/2026	
AKCE: Kamenice - Obnova povrchů komunikací	MĚŘÍTKO: 1:40 000	FORMÁT: A3
	STUPEŇ: RDS	PŘÍLOHA ČÍSLO: A
PŘÍLOHA: Zájmová mapa	KOPIE ČÍSLO:	

KOPÍROVÁNÍ A ROZMNOŽOVÁNÍ POUZE PO PŘEDCHOZÍM SOUHLASU 3K ZNAČKY s.r.o.

Místní úprava v rozporu s DIO bude zneplatněna

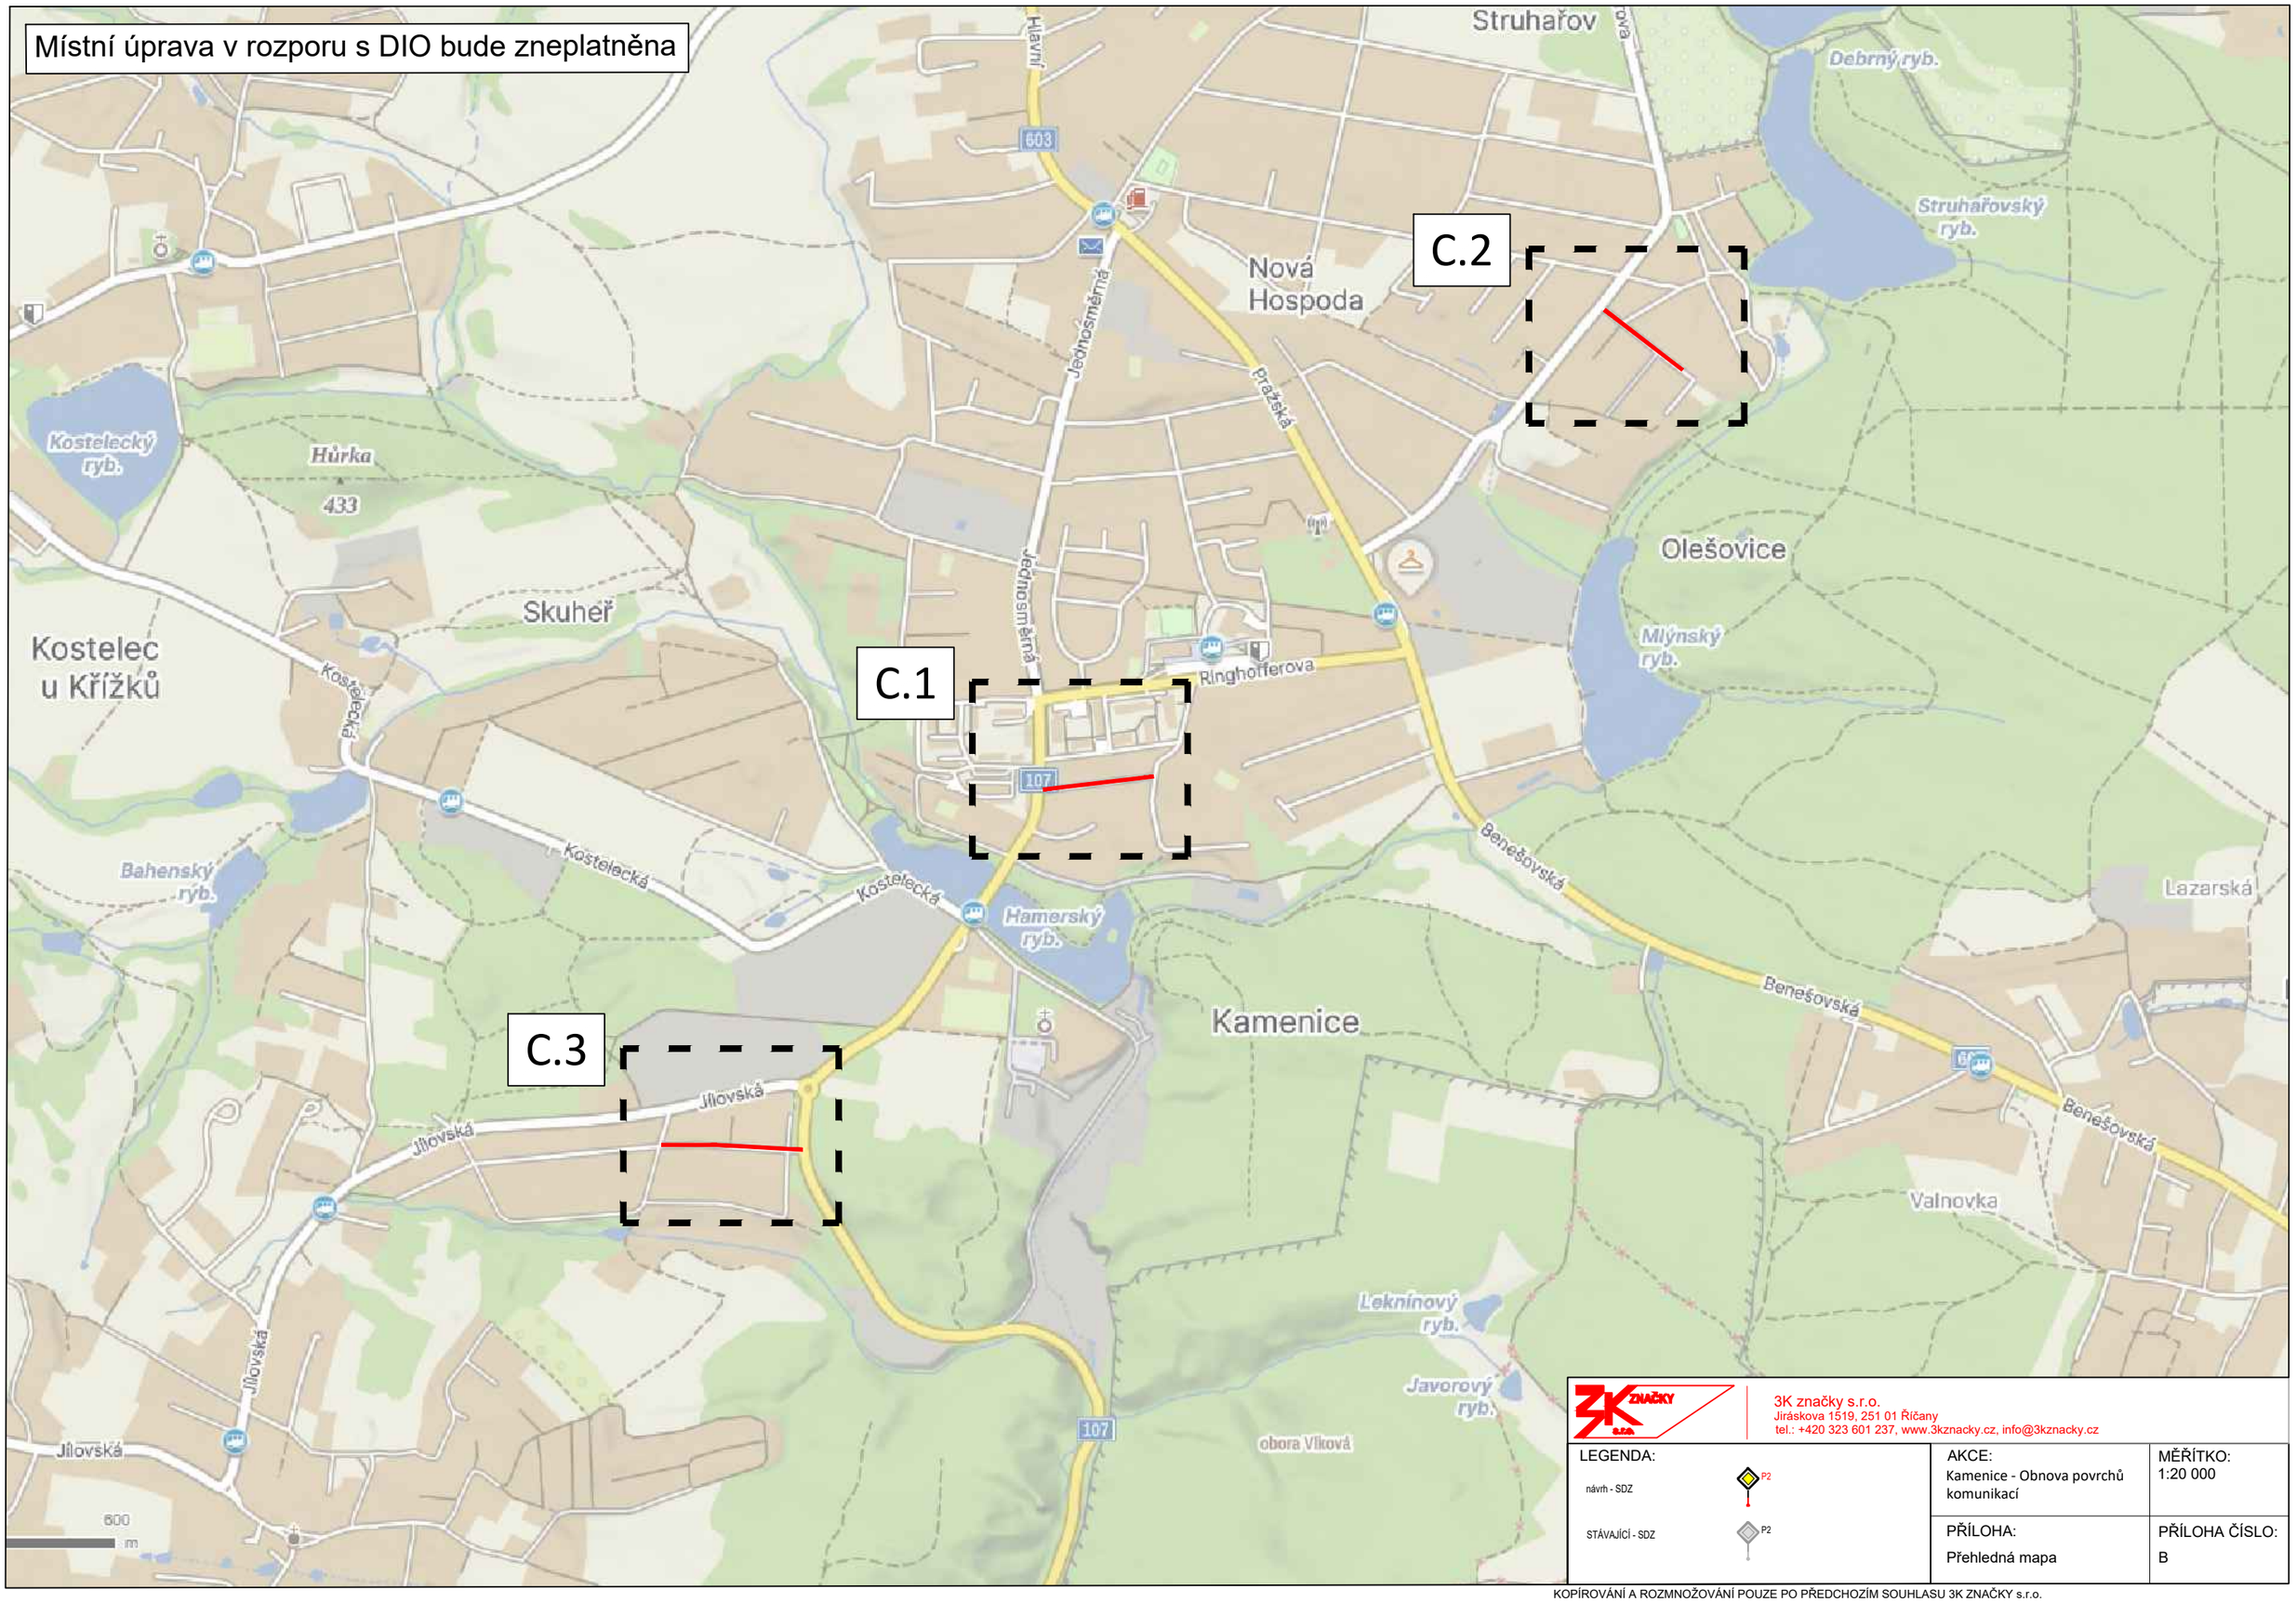

3K značky s.r.o.
Jiráskova 1519, 251 01 Říčany
tel.: +420 323 601 237, www.3kznacky.cz, info@3kznacky.cz

LEGENDA:
návrh - SDZ P2
STÁVAJÍCÍ - SDZ P2

AKCE: Kamenice - Obnova povrchů komunikací

MĚŘÍTKO: 1:20 000

PŘÍLOHA: Přehledná mapa

PŘÍLOHA ČÍSLO: B

KOPÍROVÁNÍ A ROZMNOŽOVÁNÍ POUZE PO PŘEDCHOZÍM SOUHLASU 3K ZNAČKY s.r.o.

KAMENICE - TĚPTÍN

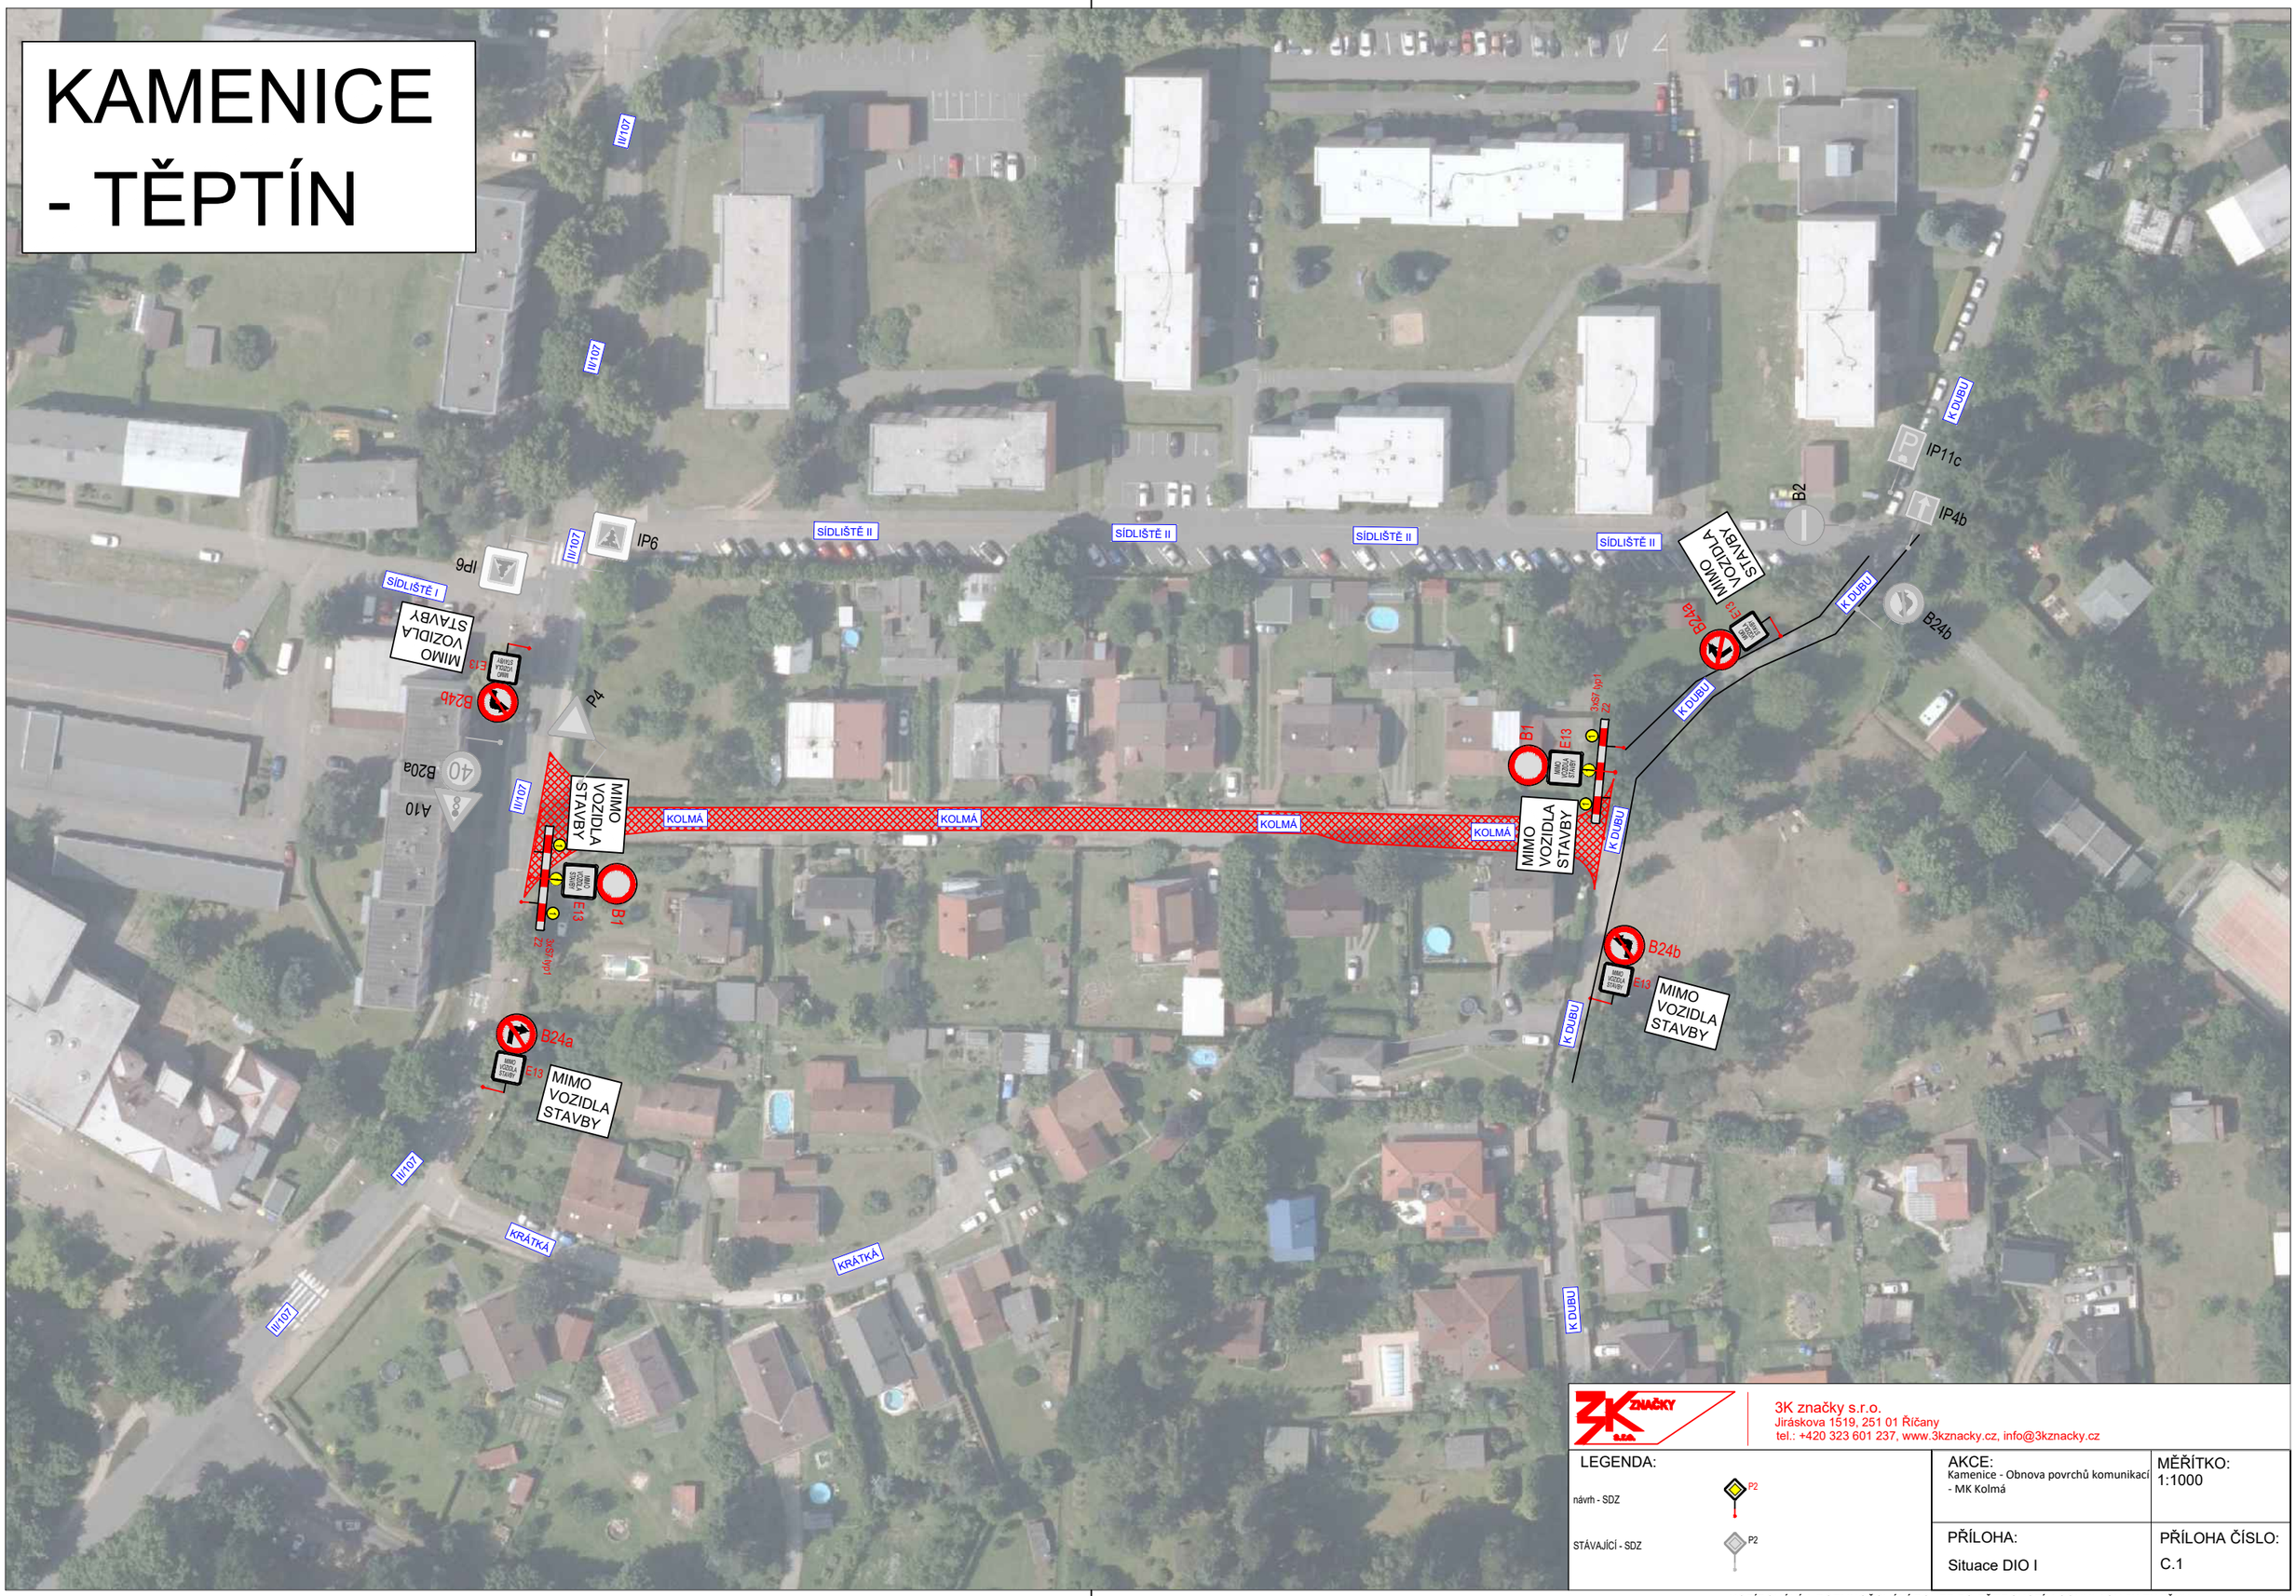

3K značky s.r.o.
Jiráskova 1519, 251 01 Říčany
tel.: +420 323 601 237, www.3kznacky.cz, info@3kznacky.cz

LEGENDA:

návrh - SDZ P2

STÁVAJÍCÍ - SDZ P2

AKCE: Kamenice - Obnova povrchů komunikací - MK Kolmá	MĚŘÍTKO: 1:1000
PŘÍLOHA: Situace DIO I	PŘÍLOHA ČÍSLO: C.1

KOPÍROVÁNÍ A ROZMNOŽOVÁNÍ POUZE PO PŘEDCHOZÍM SOUHLASU 3K ZNAČKY s.r.o.

KAMENICE - ŠTIŘÍN

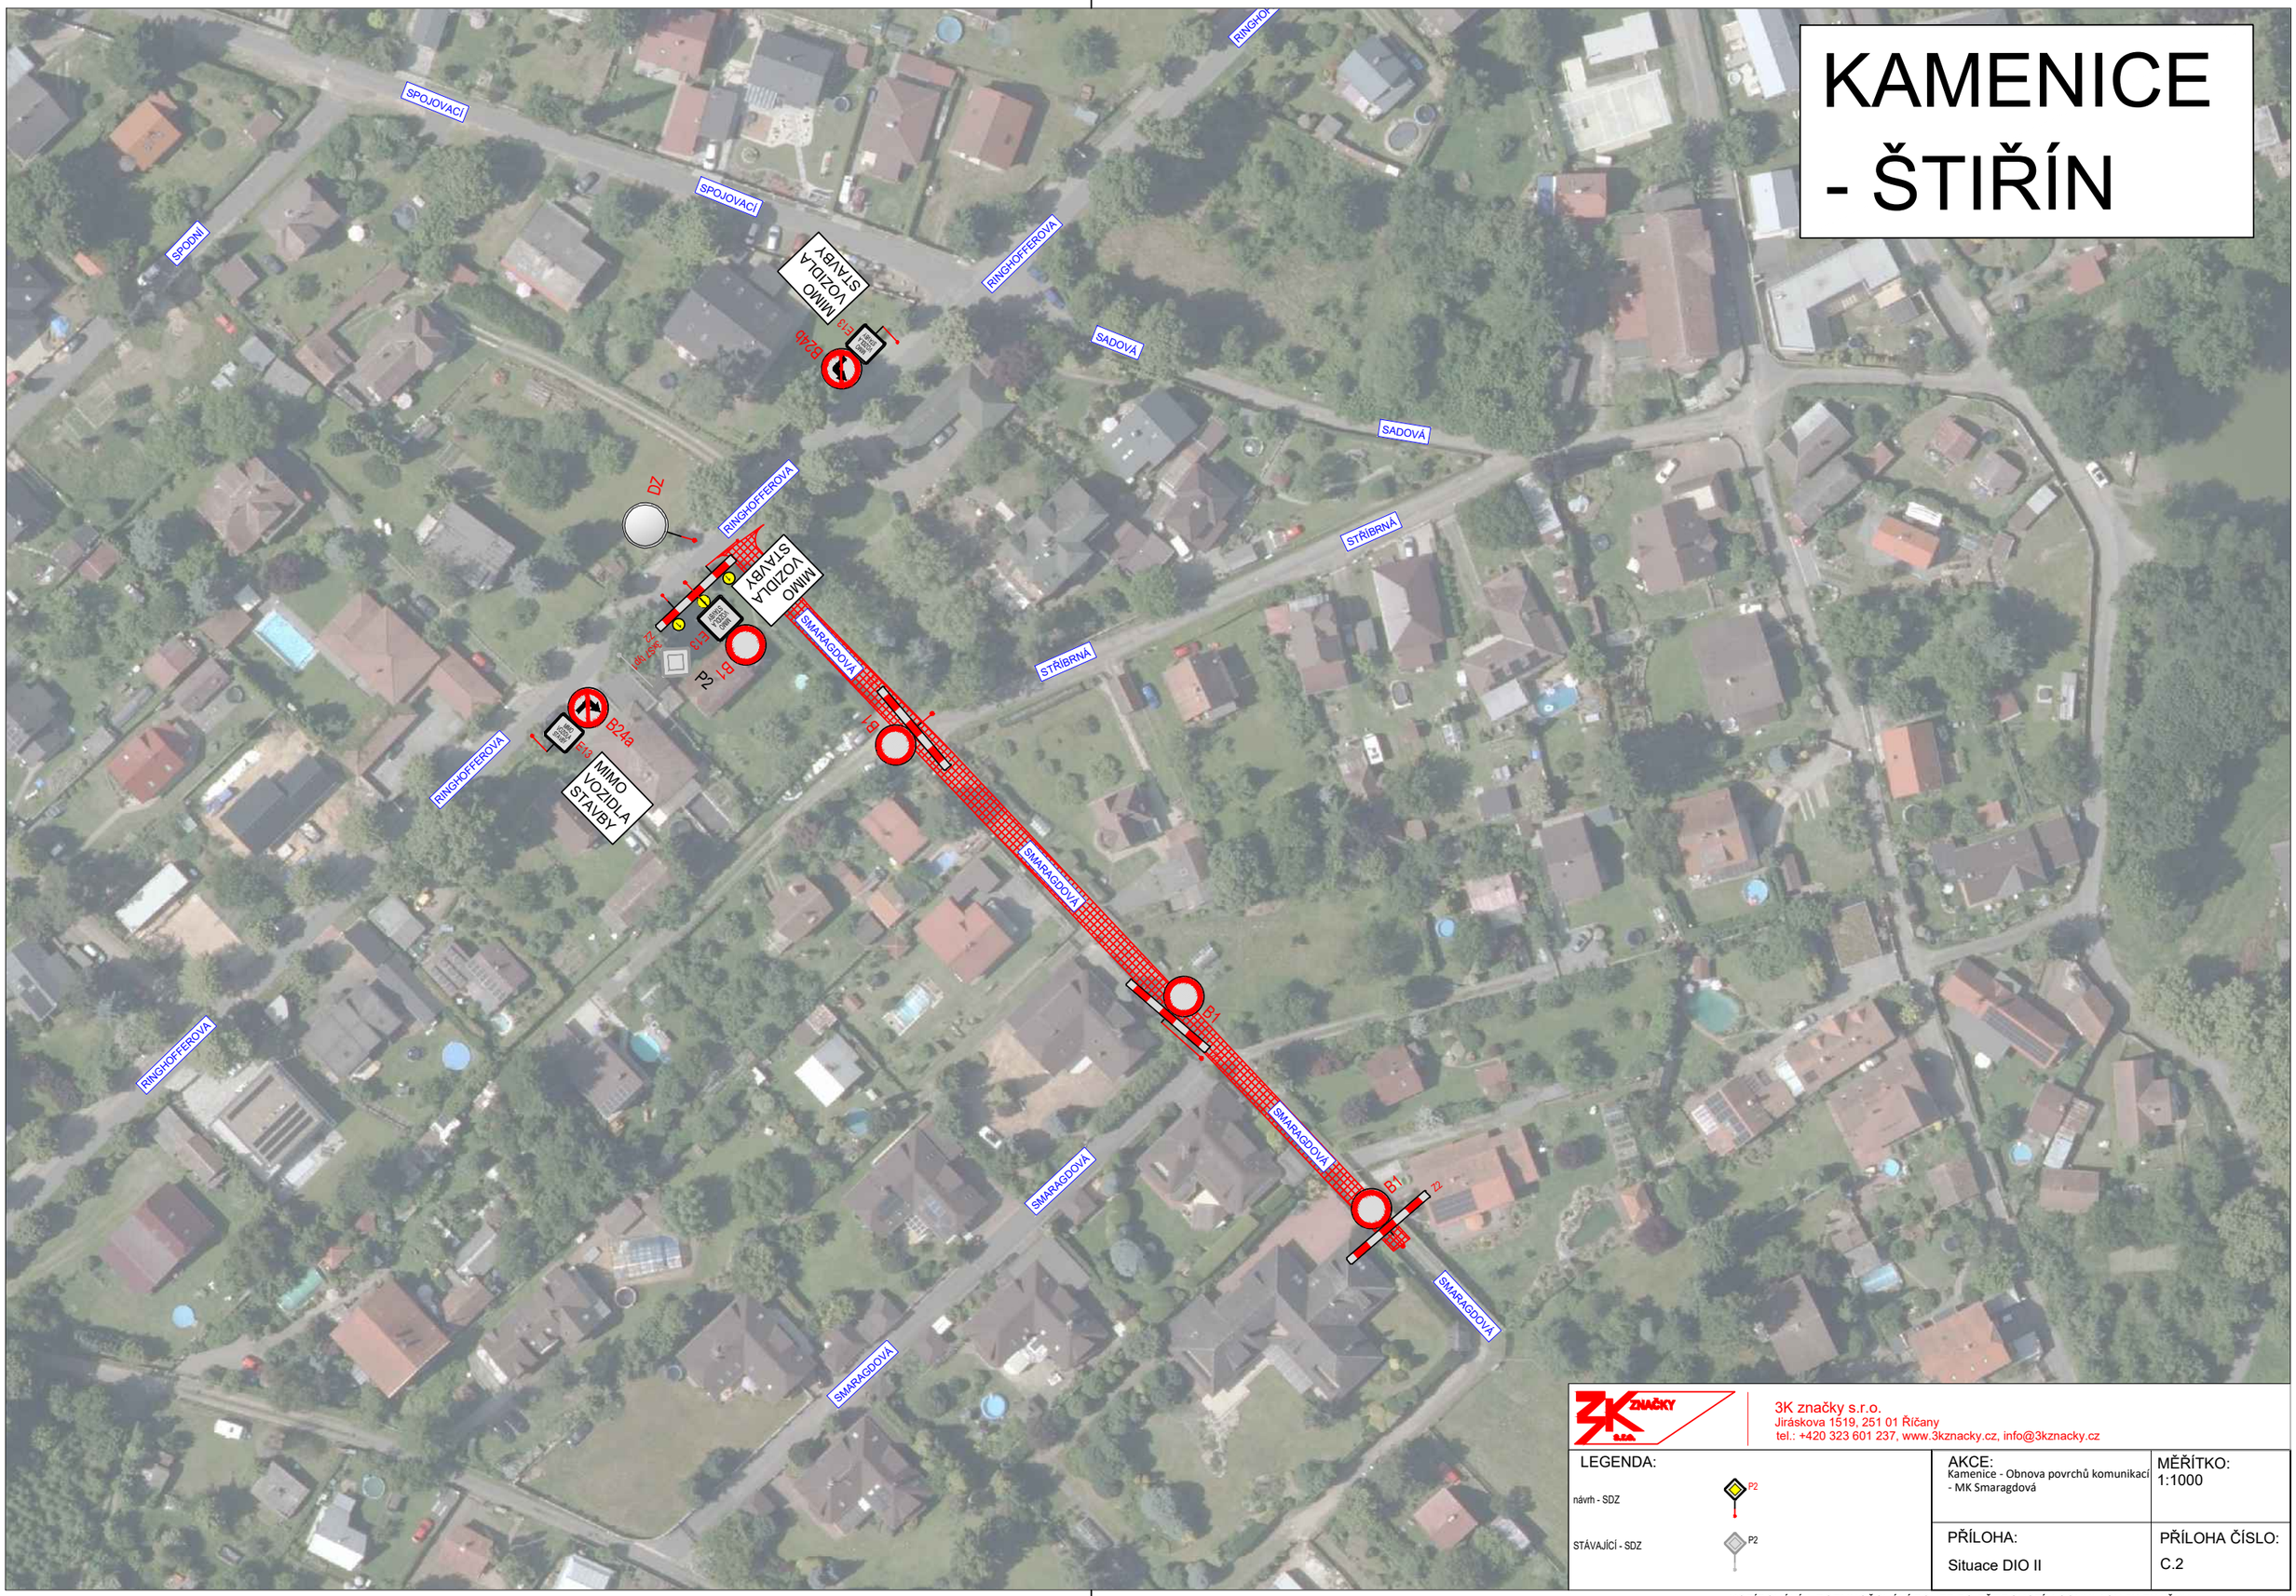

3K značky s.r.o.
Jiráskova 1519, 251 01 Říčany
tel.: +420 323 601 237, www.3kznacky.cz, info@3kznacky.cz

LEGENDA:

návrh - SDZ P2

STÁVAJÍCÍ - SDZ P2

AKCE: Kamenice - Obnova povrchů komunikací - MK Smaragdová	MĚŘÍTKO: 1:1000
PŘÍLOHA: Situace DIO II	PŘÍLOHA ČÍSLO: C.2

KOPÍROVÁNÍ A ROZMNOŽOVÁNÍ POUZE PO PŘEDCHOZÍM SOUHLASU 3K ZNAČKY s.r.o.

KAMENICE - TĚPTÍN

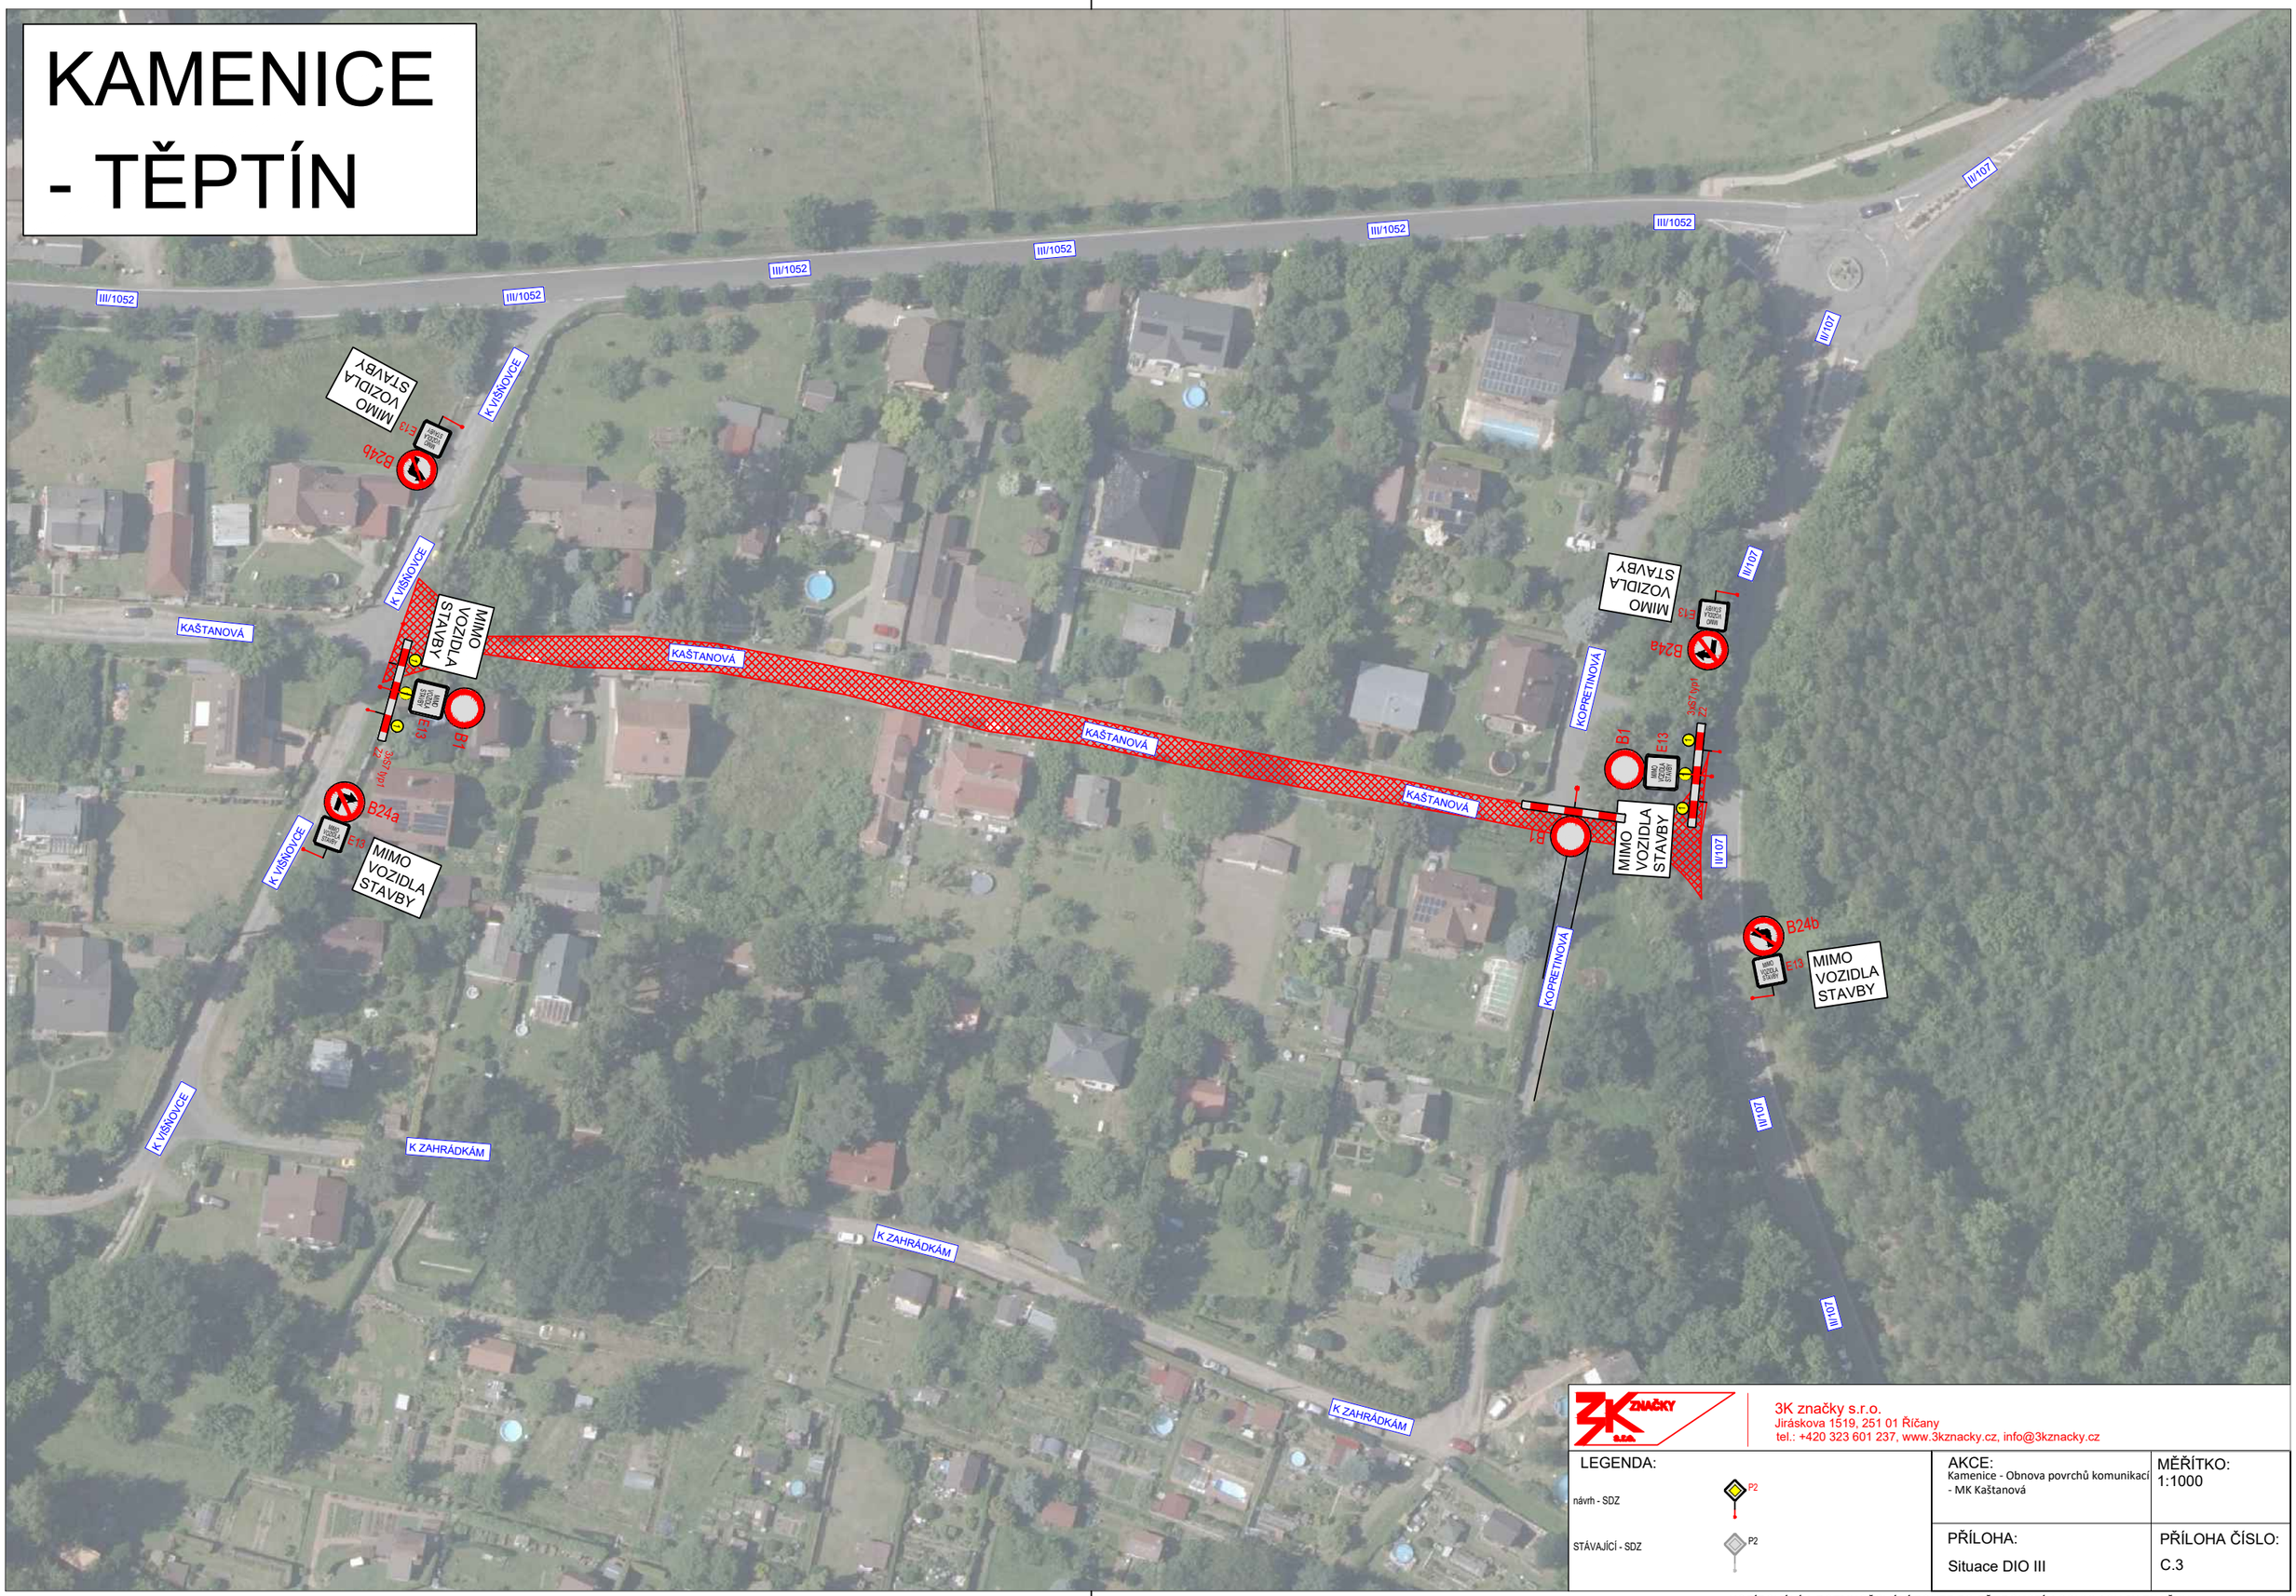
III/1052
III/1052
III/1052
III/1052
III/1052
II/107
II/107
K VIŠNOVCE
K VIŠNOVCE
KAŠTANOVÁ
KAŠTANOVÁ
KAŠTANOVÁ
KAŠTANOVÁ
KOPRETINOVÁ
KOPRETINOVÁ
K ZAHRÁDKÁM
K ZAHRÁDKÁM
K ZAHRÁDKÁM
K VIŠNOVCE
K VIŠNOVCE
II/107
II/107
II/107
MIMO VOZIDLA STAVBY
MIMO VOZIDLA STAVBY
MIMO VOZIDLA STAVBY
MIMO VOZIDLA STAVBY
MIMO VOZIDLA STAVBY
B24b
B24a
B24b
B1
B1
E13
E13
E13

Doložka podle § 69a odst. 4 zákona č. 499/2004 Sb. a § 24 odst. 3 vyhlášky č. 259/2012 Sb. pro změnu datového formátu dokumentu v digitální podobě.

Dokument na vstupu nebyl podepsán.

Název souboru, nad kterým proběhla změna datového formátu:
Kamenice - obnova povrchů komunikací.pdf

Původní datový formát: **.PDF**

Subjekt, který změnu formátu dokumentu provedl:
MěÚ Říčany

Datum vyhotovení ověřovací doložky: **3.8.2026**

Jméno a příjmení osoby, která změnu formátu dokumentu provedla:
Hlavní Budova č.p. 53 Podatelna "A"