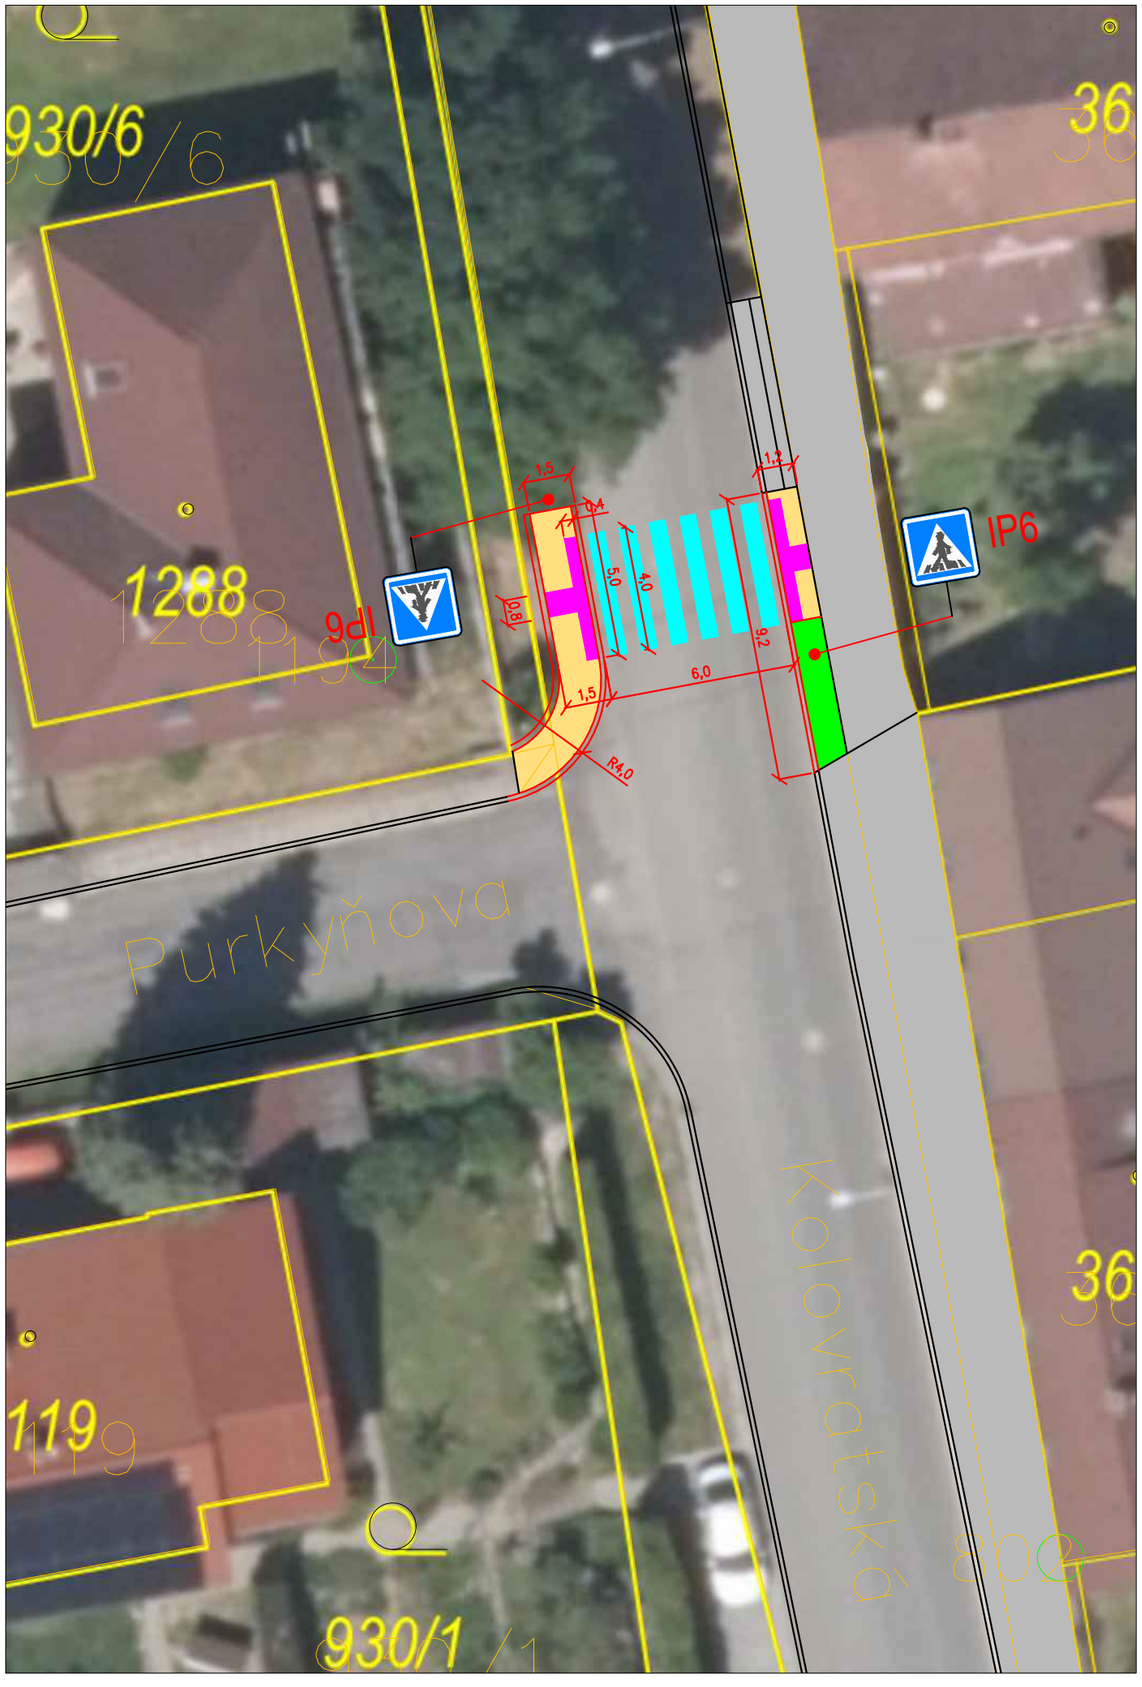

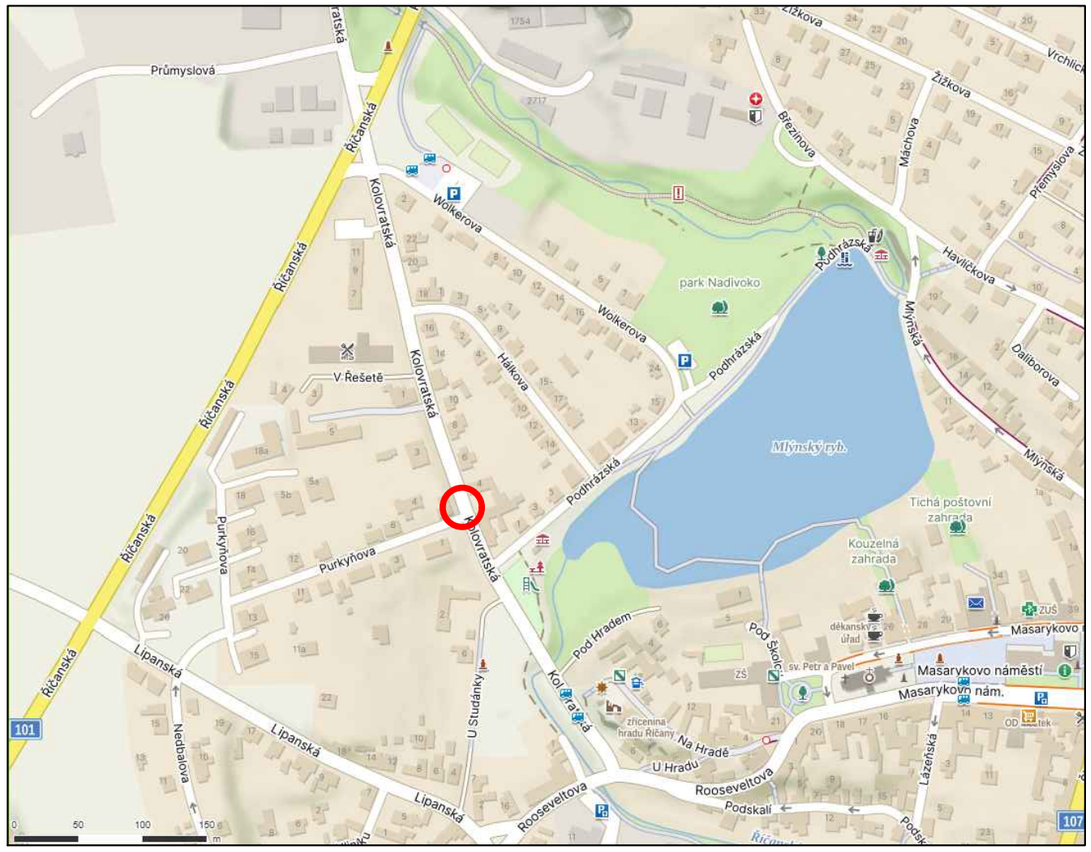

Ing. Jiří Sobol
Hradešín 29
282 01 Český Brod
IČ 87396521

Město ŘÍČANY
Masarykovo náměstí 53/40
251 01 Říčany

AKCE
Přechod pro chodce v ulici Kolovratské v Říčanech

ČÍSLO PŘÍLOHY: B.

HLAVNÍ ING. PROJEKTU: Ing. Jiří Sobol	KATASTR: ŘÍČANY	ČÁST: SOUHRNNÉ ŘEŠENÍ	
ODPOVĚDNÝ PROJEKTANT: Ing. Jiří Sobol	STUPEŇ:		
PROJEKTANT: Ing. Jiří Sobol	SOUŘ. SYSTÉM: JTSK/BALT	DATUM: 06/2025	PŘÍLOHA: SITUACE STAVBY
KRESLIL:	MĚŘÍTKO: 1:200	VARIANTA: A	
ZAMĚŘIL:	POČET FORMÁTŮ:	ČÍSLO ZAKÁZKY:	

ČÍSLO SOUPRAVY: