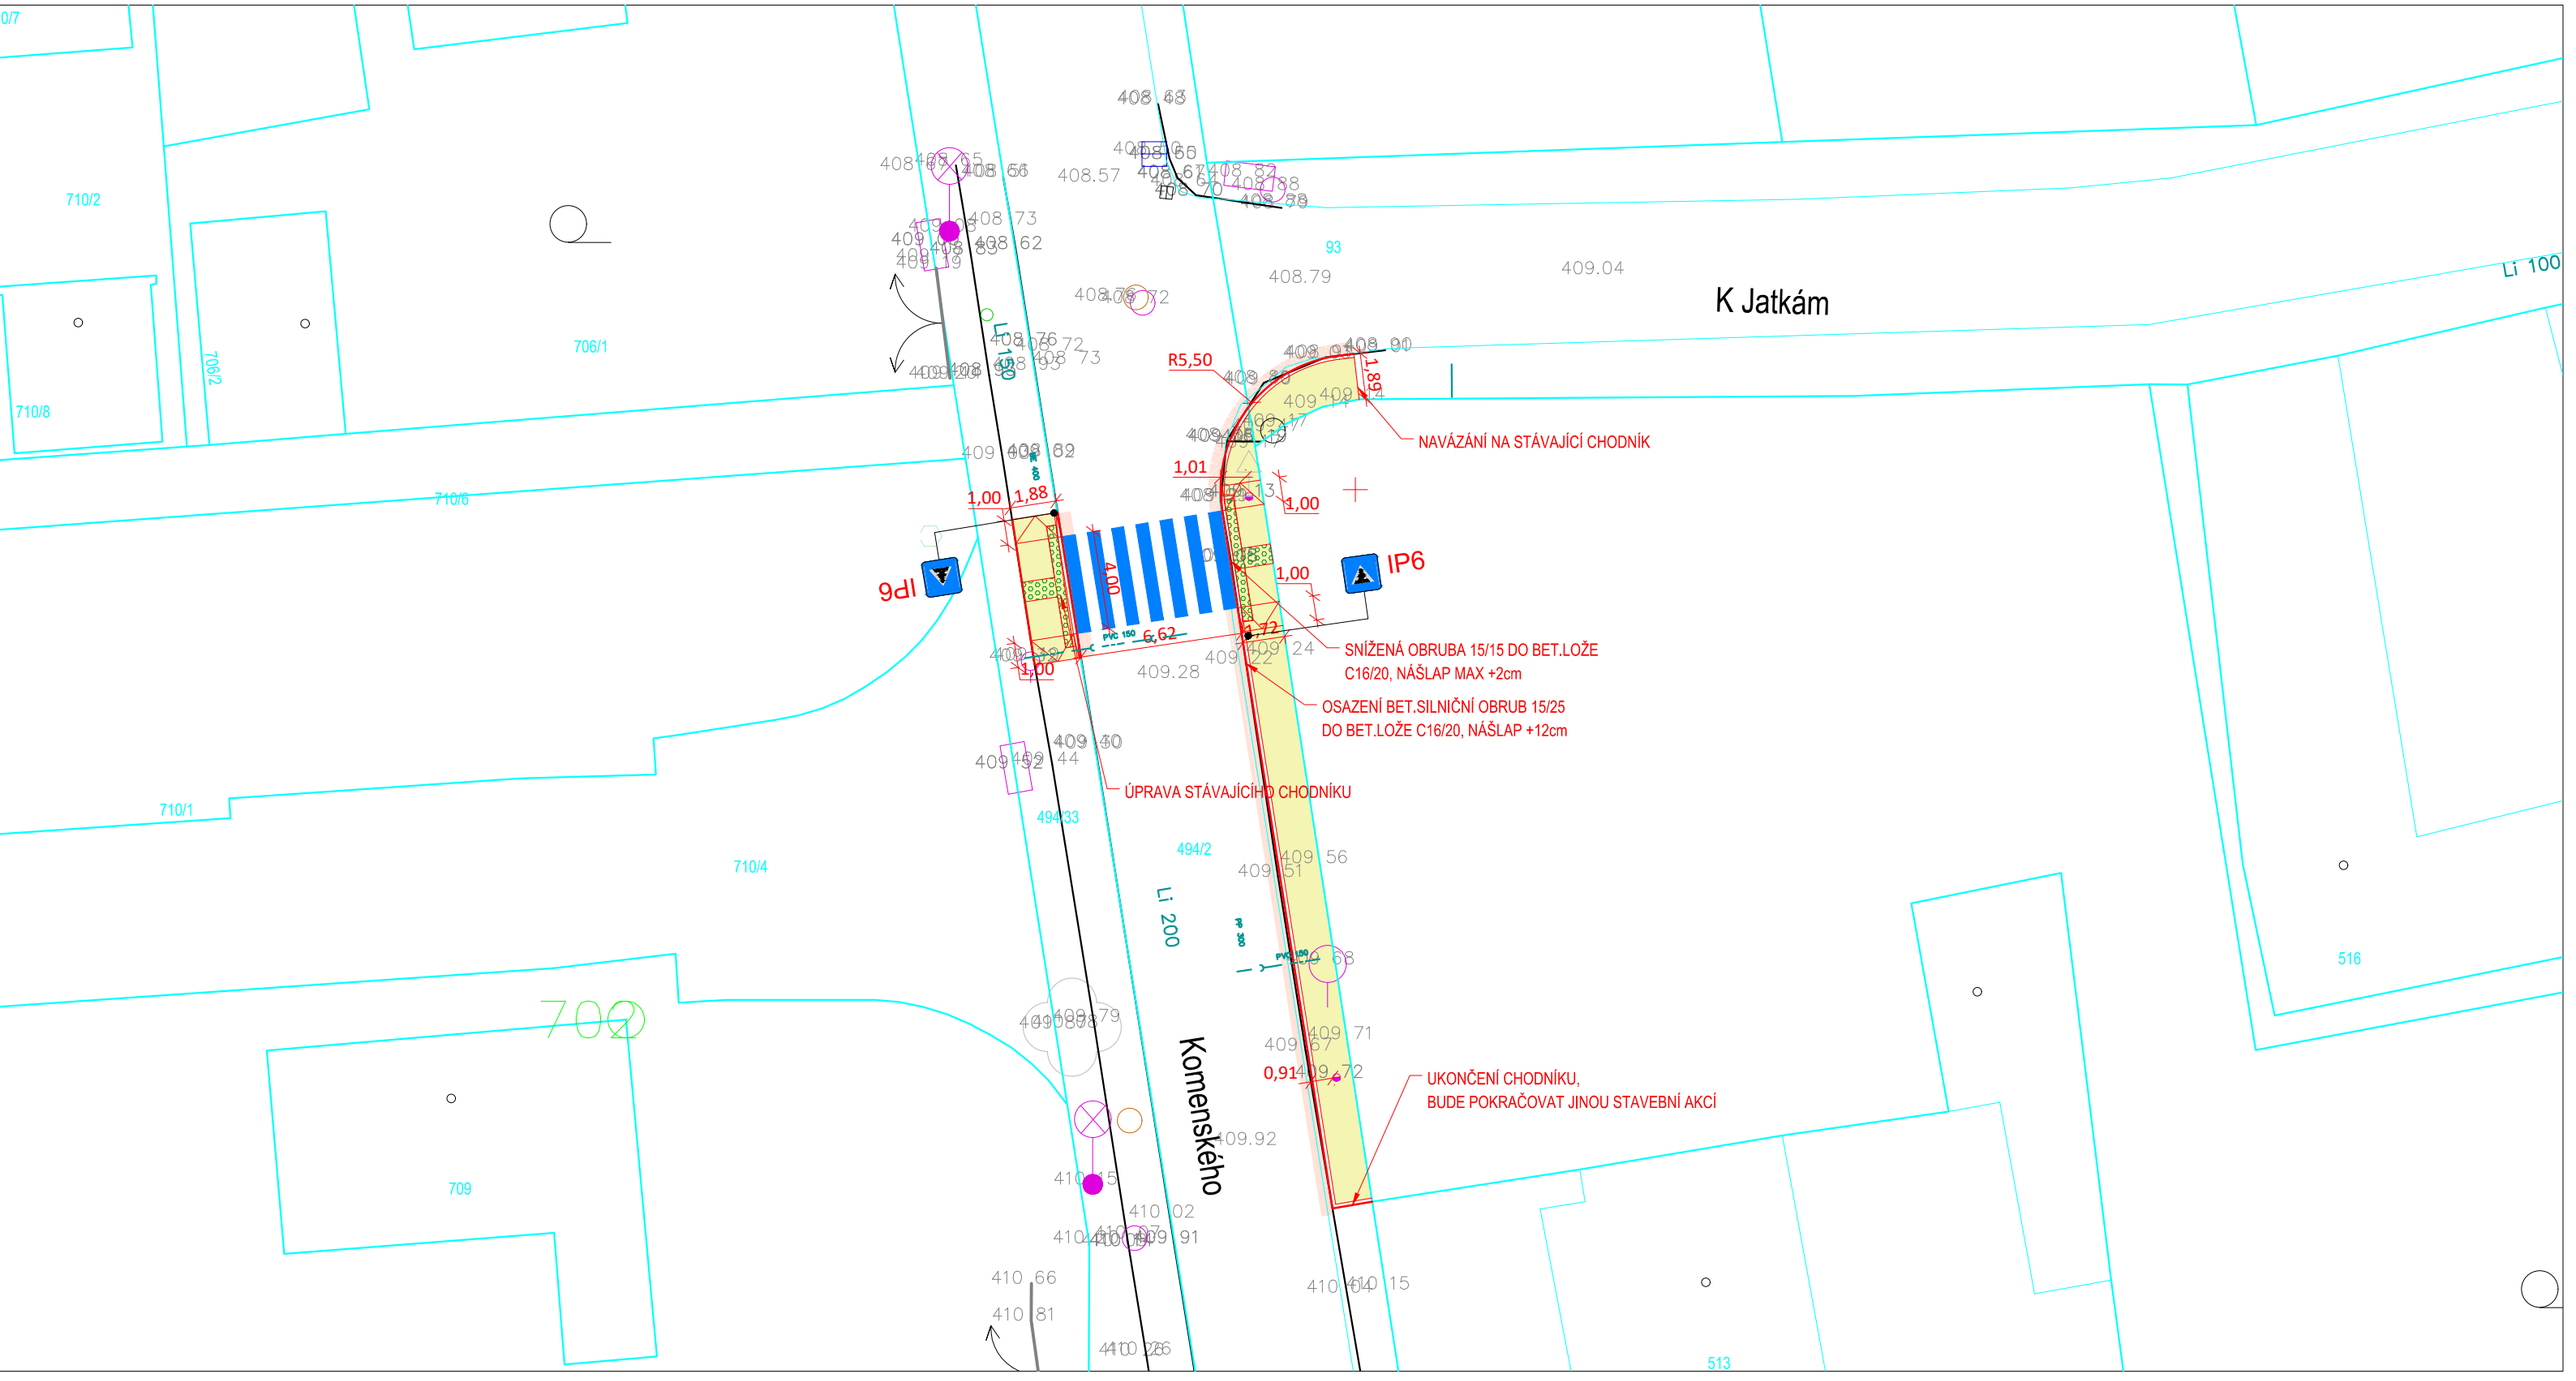

LEGENDA:

- STÁVAJÍCÍ ZAMĚŘENÍ–HRANY
- KATASTR–HRANICE PARCEL
- 587 KATASTR–ČÍSLA PARCEL
- NOVÁ STAVBA–POZEMNÍ STAVEBNÍ OBJEKT

LEGENDA PLOCH:

- CHODNÍK, BETONOVÁ DLAŽBA
- VJEZD, BETONOVÁ DLAŽBA
- RELIÉFNÍ DLAŽBA

POZNÁMKA:

ALL PLAN
www.all-plan.cz
TEL: 607 566 738
EMAIL ALLPLAN.PROJEKT@GMAIL.COM

MĚŘÍTKO 1:250	HLAVNÍ PROJEKTANT:	ING.DRBOHLAV, Ph.D.
	VYPRACOVAL:	ING.DRBOHLAV, Ph.D.

NÁZEV: PŘECHOD PRO CHODCE, MÍSTA PRO PŘECHÁZENÍ KOSTELEC N.ČERNÝMI LESY
SO: SO 100-CHODNÍKY A PŘECHODY, MÍSTA PRO PŘECHÁZENÍ

DOPRAVNÍ SITUACE, MÍSTO Č.3

DPS
9/2025
2
2021-089

D.002.3

Doložka podle § 69a odst. 4 zákona č. 499/2004 Sb. a § 24 odst. 3 vyhlášky č. 259/2012 Sb. pro změnu datového formátu dokumentu v digitální podobě.

Dokument na vstupu nebyl podepsán.

Název souboru, nad kterým proběhla změna datového formátu:
Situace_místní úprava provozu.pdf

Původní datový formát: **.PDF**

Subjekt, který změnu formátu dokumentu provedl:
MěÚ Říčany

Datum vyhotovení ověřovací doložky: **3.11.2026**

Jméno a příjmení osoby, která změnu formátu dokumentu provedla:
Hlavní Budova č.p. 53 Podatelna "A"