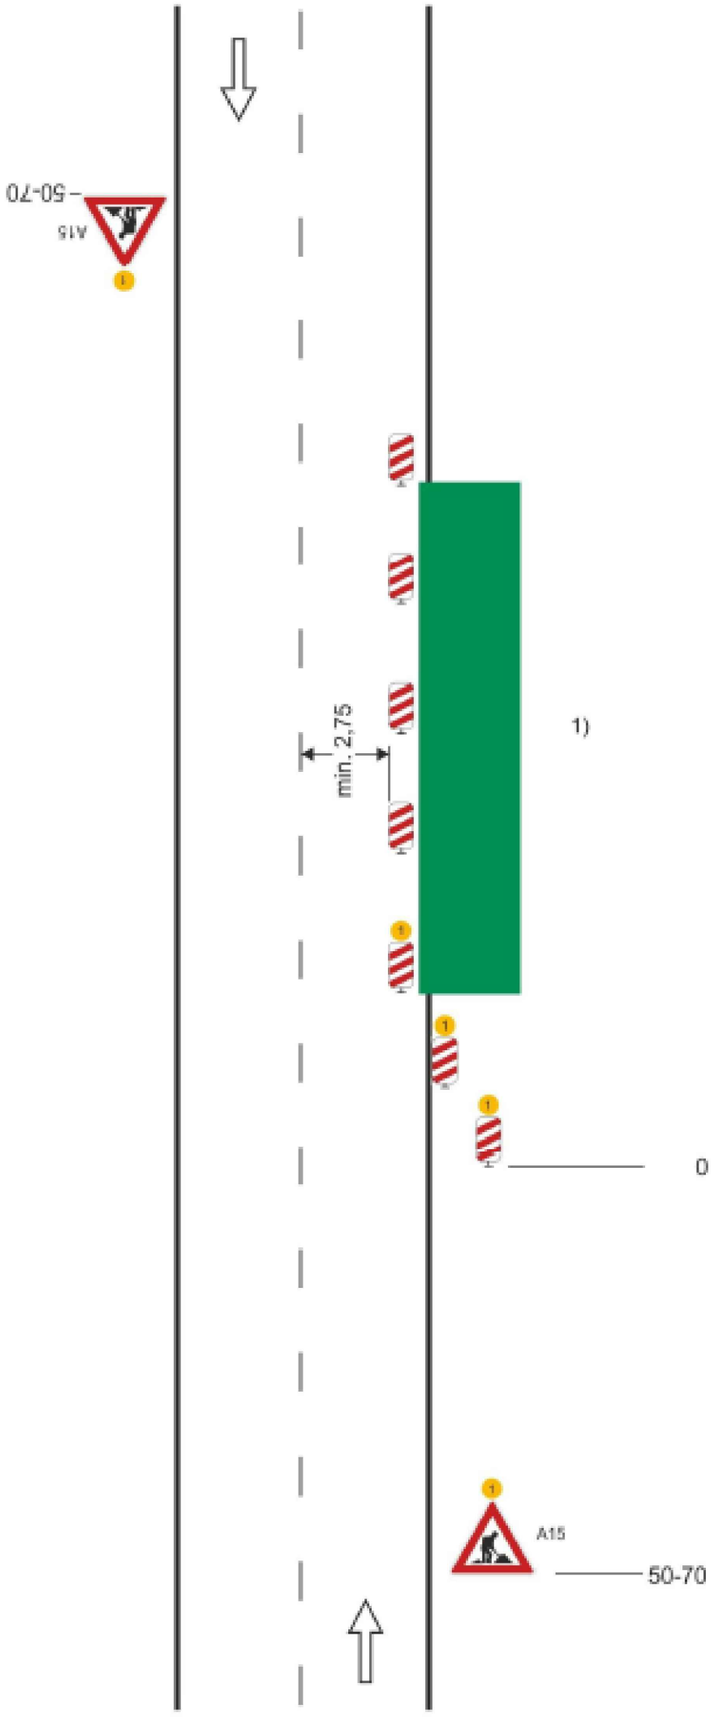

Schéma B/3

Standardní pracovní místo Zúžení jízdního pruhu.

podélná uzávěra oboustrannými směrovacími deskami
odstup max. 10 m

příčná uzávěra jedno-strannými směrovacími deskami
odstup podélně 1 - 2 m
příčně 0,6 - 1 m
výstražná světla typu 1 na každé směrovací desce

1) *užití dopravních značek a dopravních zařízení v případě souběžných parkovacích pruhů, chodníků a/nebo stezek pro cyklisty podle schémat B/17 až B/20*

výstražné světlo typu 1 nebo značka umístěna na fluorescenčním žlutozeleném podkladu, v protisměru shodně

vzdálenosti v metrech

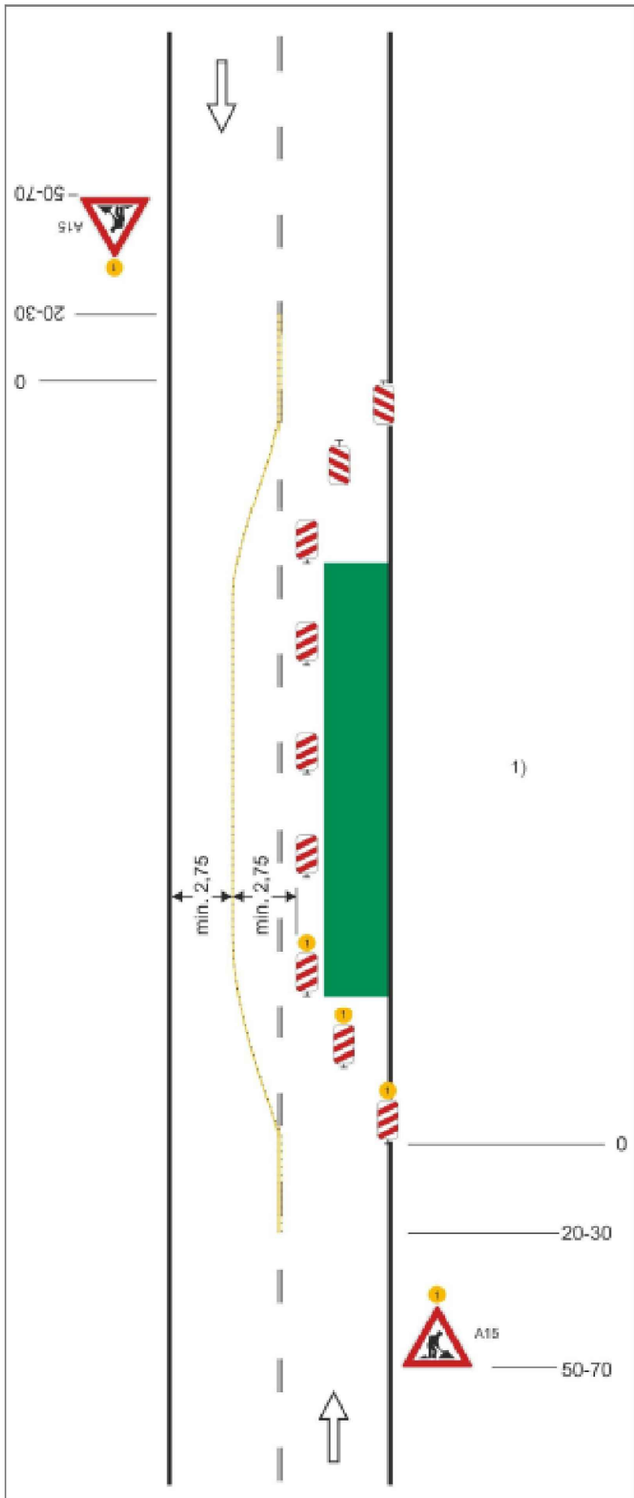

Schéma B/4

Standardní pracovní místo. Práce v jízdním pruhu. Dva pomocné jízdní pruhy.

příčná uzávěra oboustrannými směrovacími deskami
odstup podélně 1 - 2 m
příčně 0,6 - 1 m

podélná uzávěra oboustrannými směrovacími deskami.
odstup max. 10 m.

oddělení protisměrných jízdních pruhů podle intenzity provozu vodicí stěnou, vodicím prahem, vodicí deskou, zvýrazňující deskou, řadou dopravních knoflíků (odstup 0,3 - 1,0 m), fólií nebo barvou

příčná uzávěra jednostrannými směrovacími deskami
odstup podélně 1 - 2 m
příčné 0,6 - 1 m
výstražná světla typu 1 na každé směrovací desce

1) *užití dopravních značek a dopravních zařízení v případě souběžných parkovacích pruhů, chodníků a/nebo stezek pro cyklisty podle schémat B/16 až B/20*

výstražné světlo typu 1 nebo značka umístěna na fluorescenčním žlutozeleném podkladu, v protisměru shodně

vzdálenosti v metrech

POZNÁMKA:

ALL PLAN
www.all-plan.cz
TEL: 607 566 738
EMAIL ALLPLAN.PROJEKT@GMAIL.COM

MĚŘÍTKO 1:250	HLAVNÍ PROJEKTANT:	ING.DRBOHLAV, Ph.D.
	VYPRACOVAL:	ING.DRBOHLAV, Ph.D.

NÁZEV: PŘECHOD PRO CHODCE, MÍSTA PRO PŘECHÁZENÍ KOSTELEC N.ČERNÝMI LESY
SO: SO 100-CHODNÍKY A PŘECHODY, MÍSTA PRO PŘECHÁZENÍ

VZOROVÉ DIO

DPS
9/2025
2
2021-089

D.008

Doložka podle § 69a odst. 4 zákona č. 499/2004 Sb. a § 24 odst. 3 vyhlášky č. 259/2012 Sb. pro změnu datového formátu dokumentu v digitální podobě.

Dokument na vstupu byl podepsán a platnost elektronického podpisu (značky) byla ověřena.

Údaje o elektronickém podpisu: číslo certifikátu **0163C80B**, vydavatel **PostSignum Qualified CA 4, Česká pošta, s.p.**, signatář **Ing. Jiří Drbohlav, Česká komora autorizovaných inženýrů a techniků činných ve výstavbě.**
Údaje o časovém razítku: datum a čas **27.08.2026 22:49:10**, číslo časového razítka **7A50F1374985B2266A90A2C65F7E629A**, vydavatel **PostSignum TSA - TSU 2, Česká pošta, s.p..**

Název souboru, nad kterým proběhla změna datového formátu:
Situace_přechodná úprava provozu_podepsaná.pdf

Původní datový formát: **.PDF**

Subjekt, který změnu formátu dokumentu provedl:
MěÚ Říčany

Datum vyhotovení ověřovací doložky: **3.11.2026**

Jméno a příjmení osoby, která změnu formátu dokumentu provedla:
Hlavní Budova č.p. 53 Podatelna "A"