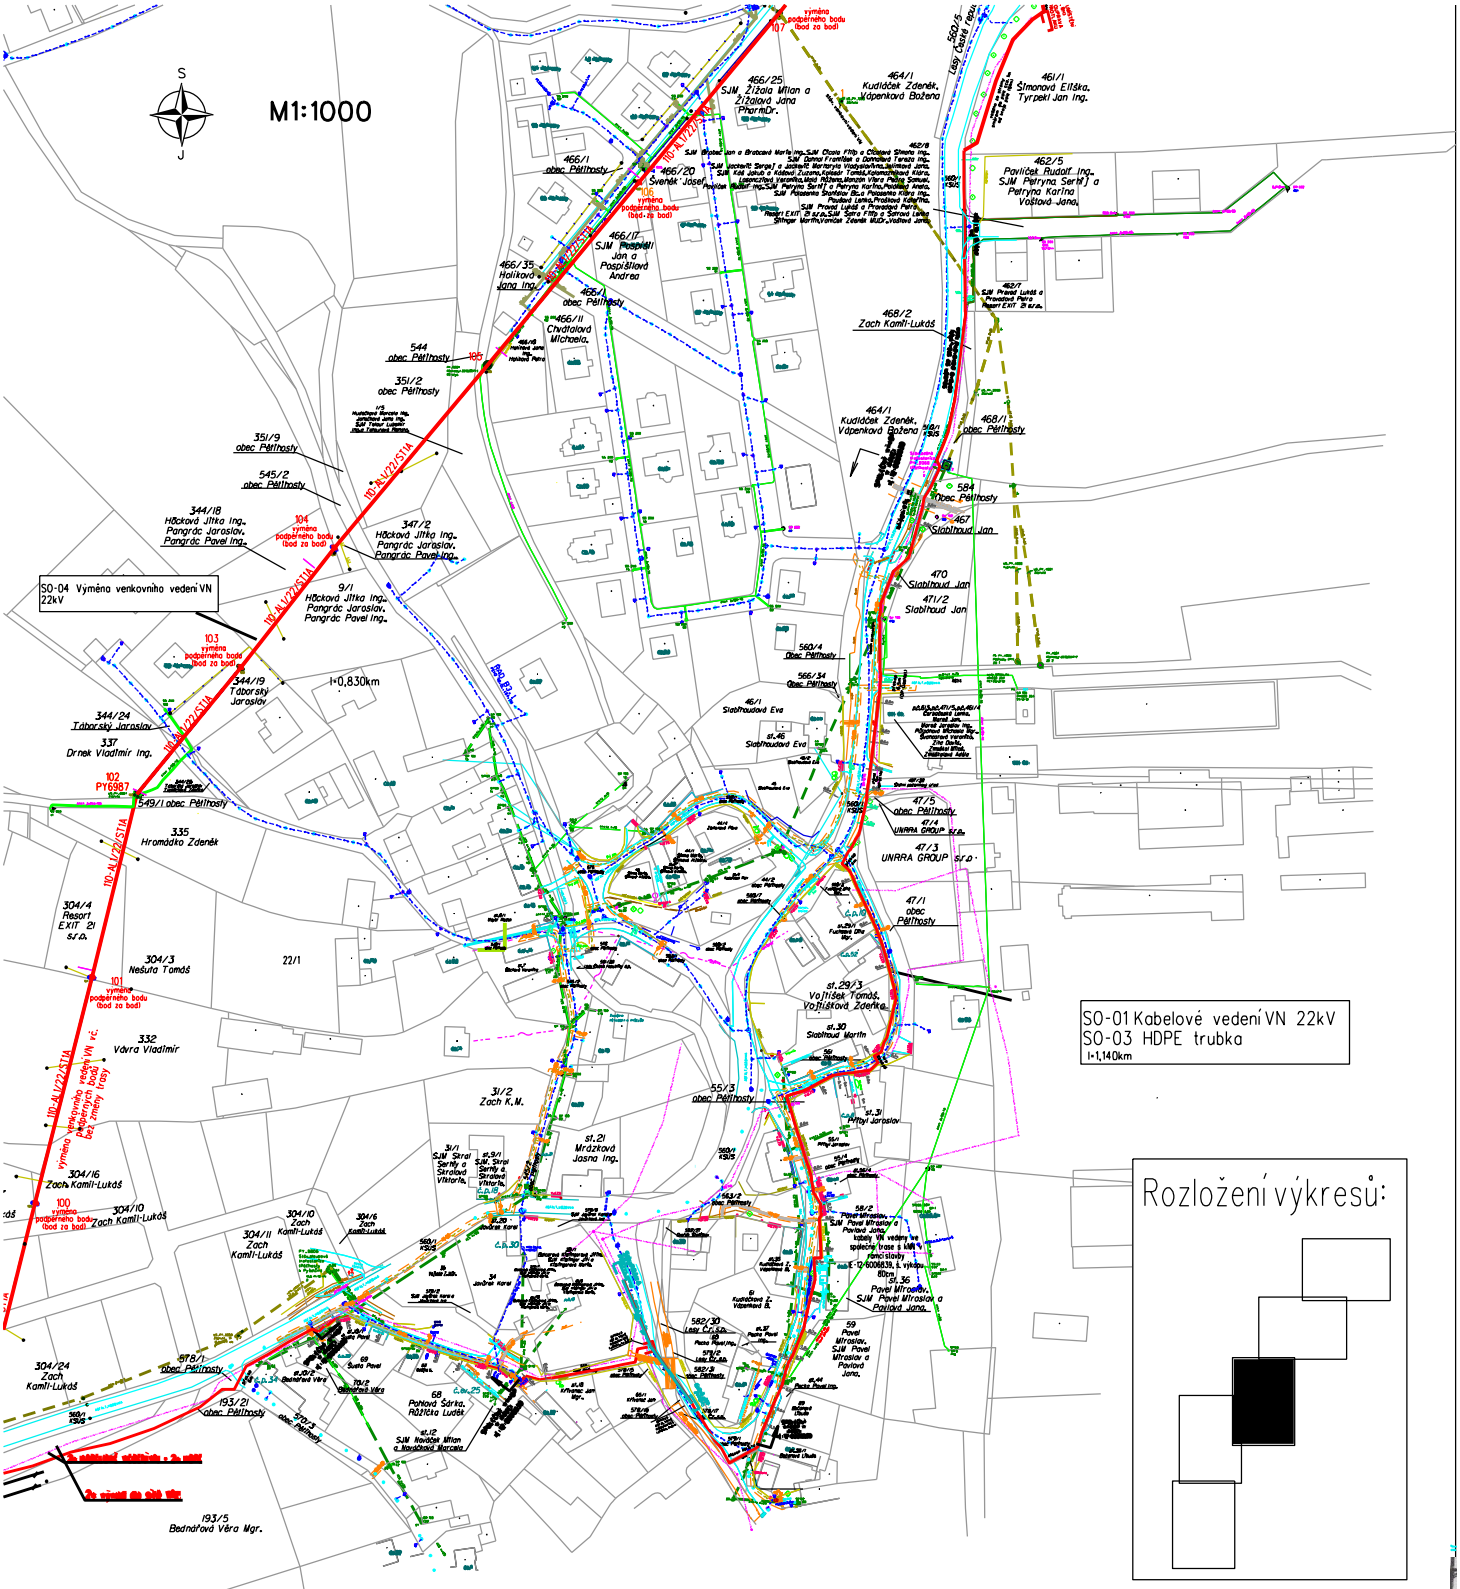

LEGENDA

- projektovaná trasa dvojitého venkovního vedení VN na příhradových stožárech VN
- projektovaná výměna vedení v trase vč. podpěrných bodů (bez změny ochranného pásma)
- projektované kabelového vedení 2x kVN-2x HDPE trubka
- demontované původní vedení vč. podpěrných bodů
- hranice pozemků dle KN
- rozhraní ploch
- SDK VEDENÍ ČETN
- PLYNOVODNÍ POTRUBÍ
- KABELY ČEZ - PODZEMNÍ NN
- projektovaný měněný betonový sloup VN
- demontovaný podpěrný bod VN
- nový příhradový stožár VN s uzemněním o dvěma odpínačema
- Beton. žlab IKZ(KZZ) s deskou kd
- Stáv. nadzemní vedení NN
- Stáv. nadzemní vedení VN 22kV
- Stáv. distribud. strafostanice
- Stáv. potr. plynu - Gasnet vč. ochr. pásma
- Stáv. silé Cetin

stavba : **BENPO - zdvojeníVN č.b.83 Pyšely-č.b.16**

místo stavby : obec Pětihosty, kraj : Středočeský, okres Praha-východ, k.ú. : Pětihosty

stavebník : ČEZ Distribuce, a. s.

účel stavby : obnova distribučních rozvodů venk.vedení NN s vystavbou nových zemních kabelů NN.

Popis technického řešení :

Z důvodu neprůchodnosti trasy venkovního vedení (zdvojení) mezi body č. 99 - 109, vedení přes obec Pětihosty, dochází v tomto úseku ke změně trasy a to formou kabelového vedenIVN 2 x 240mm2 AXEKVCE + 2 x HDPE. Jednáse o celkovou délku trasy výkopů1,178 km. Celkem tedy 2,356 km kVN a 2,325km HDPE. Venkovní vedení VN v trase mezi body č.99 - 109 bude obnoveno ve stávající trase průřezem 110mm2 jako jednoduché vedení.

HDPE trasa 1,178km 2 x HDPE ve výkopu - celkem 2,325km

Projektant : Elmoz Czech	Elmoz Czech, s.r.o. Černolická 2326 256 01, Benešov u Prahy IČO : 475 449 26 DIČ : CZ475449269 www.elmoz-czech.cz	Číslo paré
Název stavby: BENPO - zdvojeníVN č.b.83 Pyšely-č.b.16		Zodp.projektant : Vyhotovil - projektant : Vjačeslav Koníček E-mail : vjaceslav.konicek@elmoz-czech.cz Tel : 775 731 311
Číslo stavby: IE-12-6005594 Objekt: SO-04 Venkovní vedení VN, SO_05 Kabelové vedení VN, SO-07 Kabelové vedení NN Výkres č.: D.1.3 Koordinační výkres		
Místo stavby : Pyšely, Pětihosty, Čtyřkoly, Senohraby, Mirošovice Obec,úřad : MÚ Benešov Stavebn,úřad: M.Ú.Benešov Katuzemí : Čtyřkoly (624331), Pyšely (737054), Pětihosty (747491), Senohraby (747508) Mirošovice (695475) Kraj : Středočeský (okr. Benešov)	Stavebník - investor : DISTRIBUCE ČEZ Distribuce, a. s. Teplická 874/8 405 02, DĚČÍN IV - Podmokly IČO : 247 29 035, DIČ : CZ24729035	Formát:A1 Archivní číslo : P171806016 01/2025 M 1:1000 Stupeň : DPS