


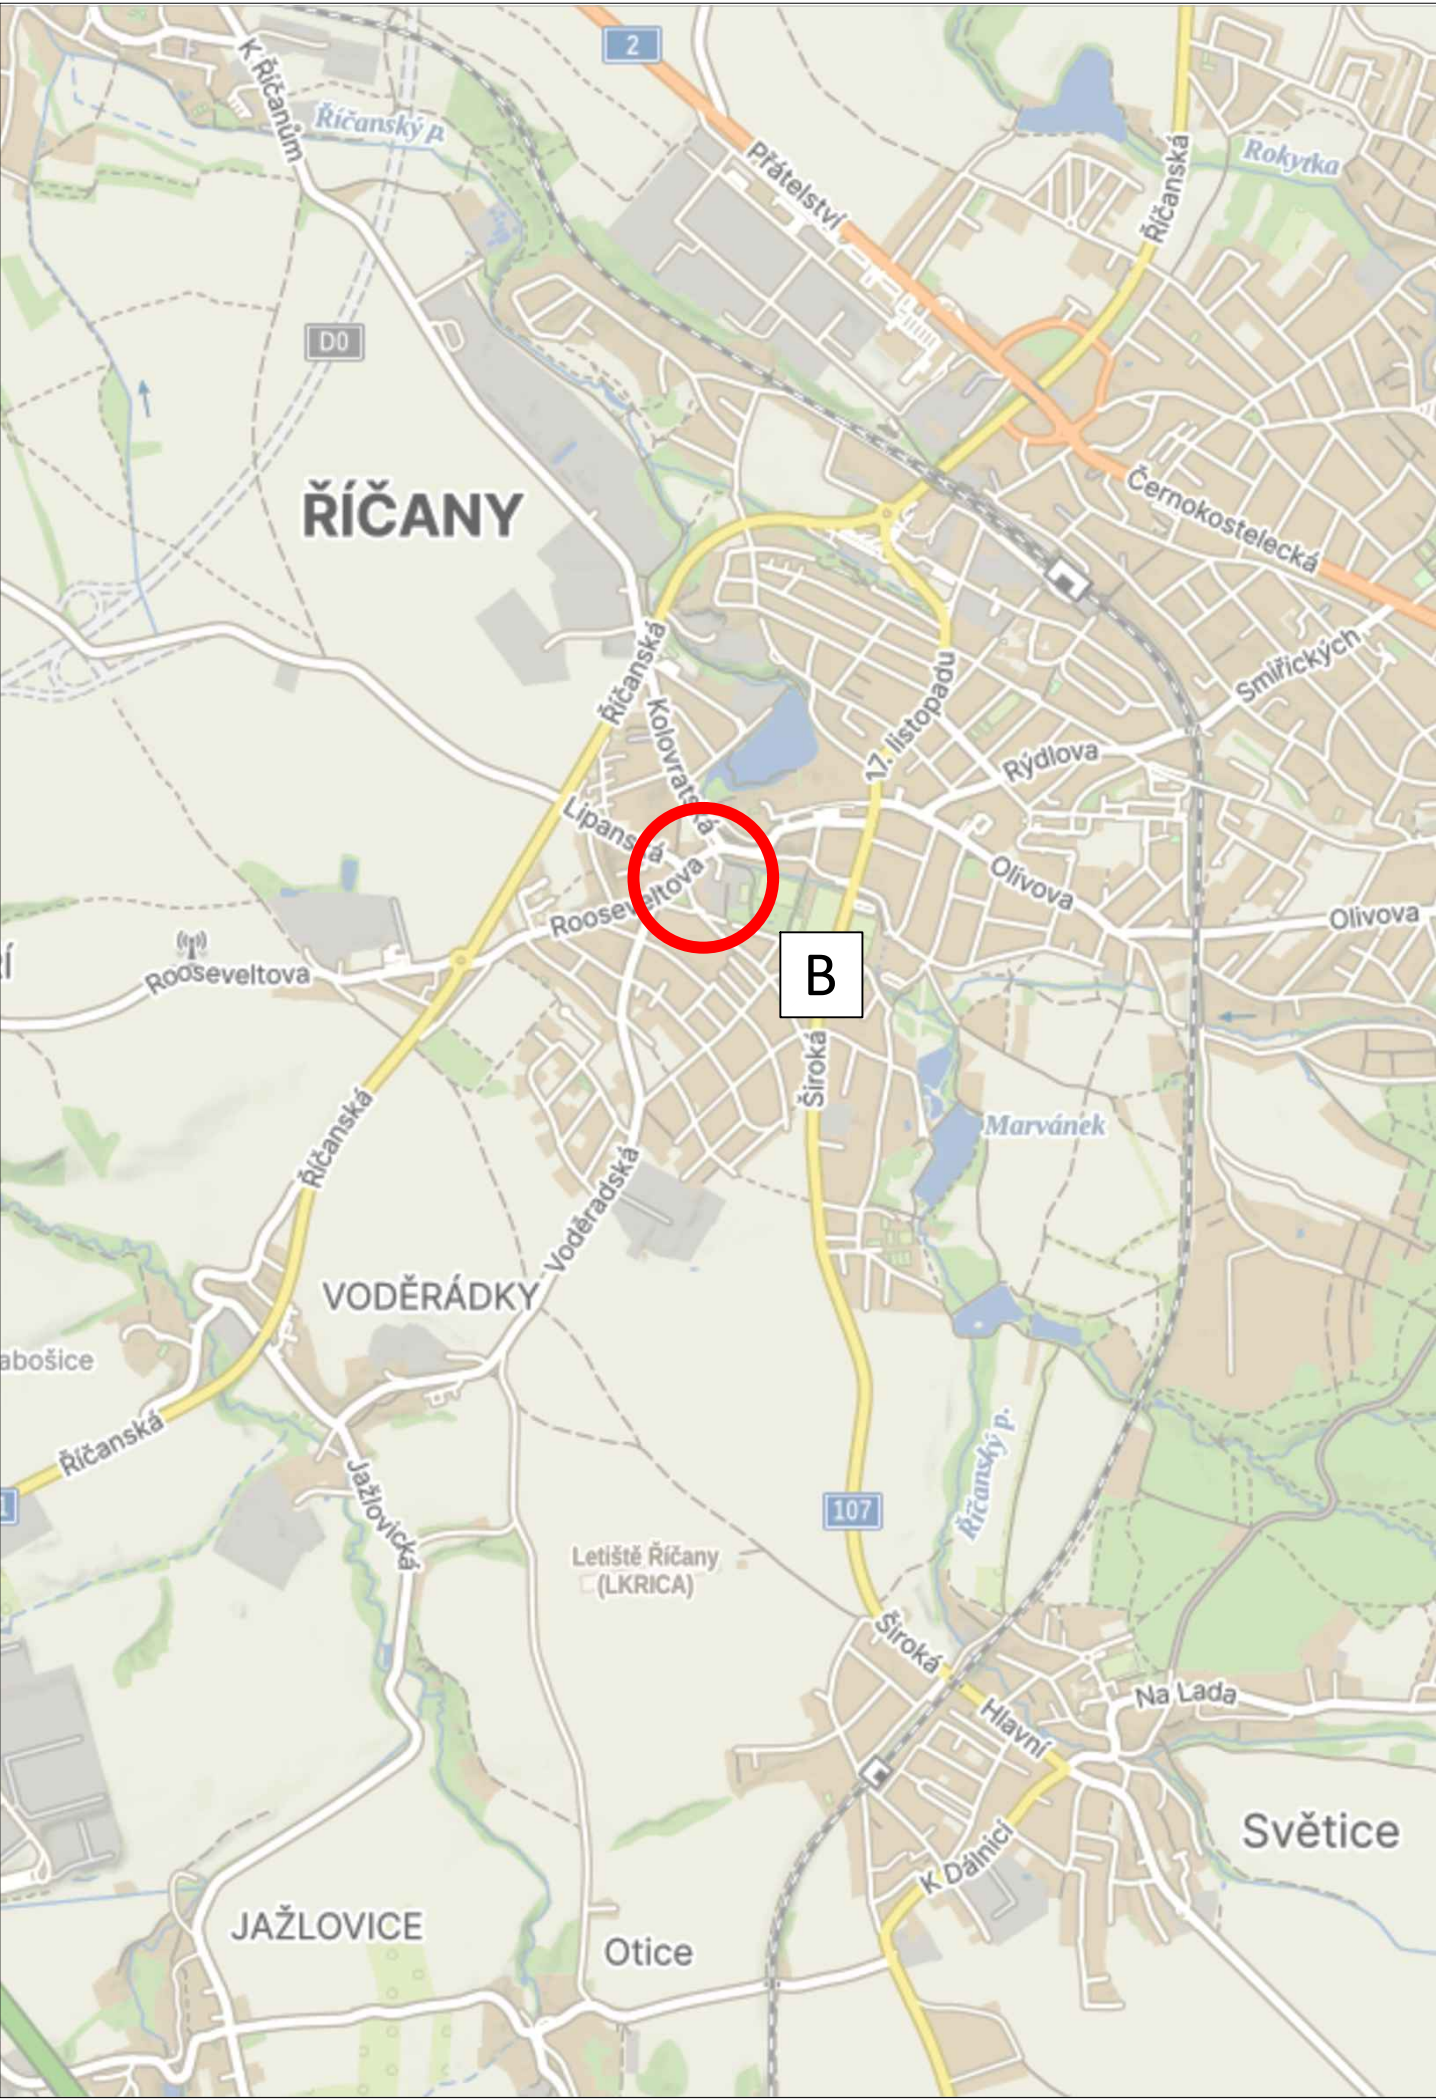


LEGENDA

návrh - SDZ



STÁVAJÍCÍ - SDZ

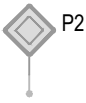

Tabulka navržených DZ

| Položka    | Počet |
|------------|-------|
| A15        | 2     |
| B24b + E13 | 1     |
| B1 + Z2    | 2     |
| B24a + E13 | 1     |
| A15 + E7b  | 1     |
| IP22       | 2     |

Schválil:..... Schválil:.....




3K značky s.r.o.  
Jiráskova 1519, 251 01 Říčany  
tel.: +420 323 601 237, [www.3kznacky.cz](http://www.3kznacky.cz), [info@3kznacky.cz](mailto:info@3kznacky.cz)

|                                   |                                   |                                                                  |                |
|-----------------------------------|-----------------------------------|------------------------------------------------------------------|----------------|
| VYPRACOVAL: Petr Kolář            | HL. INŽENÝR PROJEKTU: Jakub Turoň | INVESTOR:<br>Město Říčany<br>Masarykovo nám. 83/1, 251 01 Říčany |                |
| ČÍSLO ZAKÁZKY:<br>25 01 057       | DATUM:<br>06/2025                 |                                                                  |                |
| AKCE:<br><b>Parkoviště Říčany</b> |                                   | MĚŘÍTKO: 1:40000                                                 | FORMÁT: A3     |
|                                   |                                   | STUPEŇ: RDS                                                      | PŘÍLOHA ČÍSLO: |
| PŘÍLOHA:<br><b>Zájmová mapa</b>   |                                   | KOPIE ČÍSLO:                                                     | <b>A</b>       |



Místní úprava v rozporu s DIO bude zneplatněna

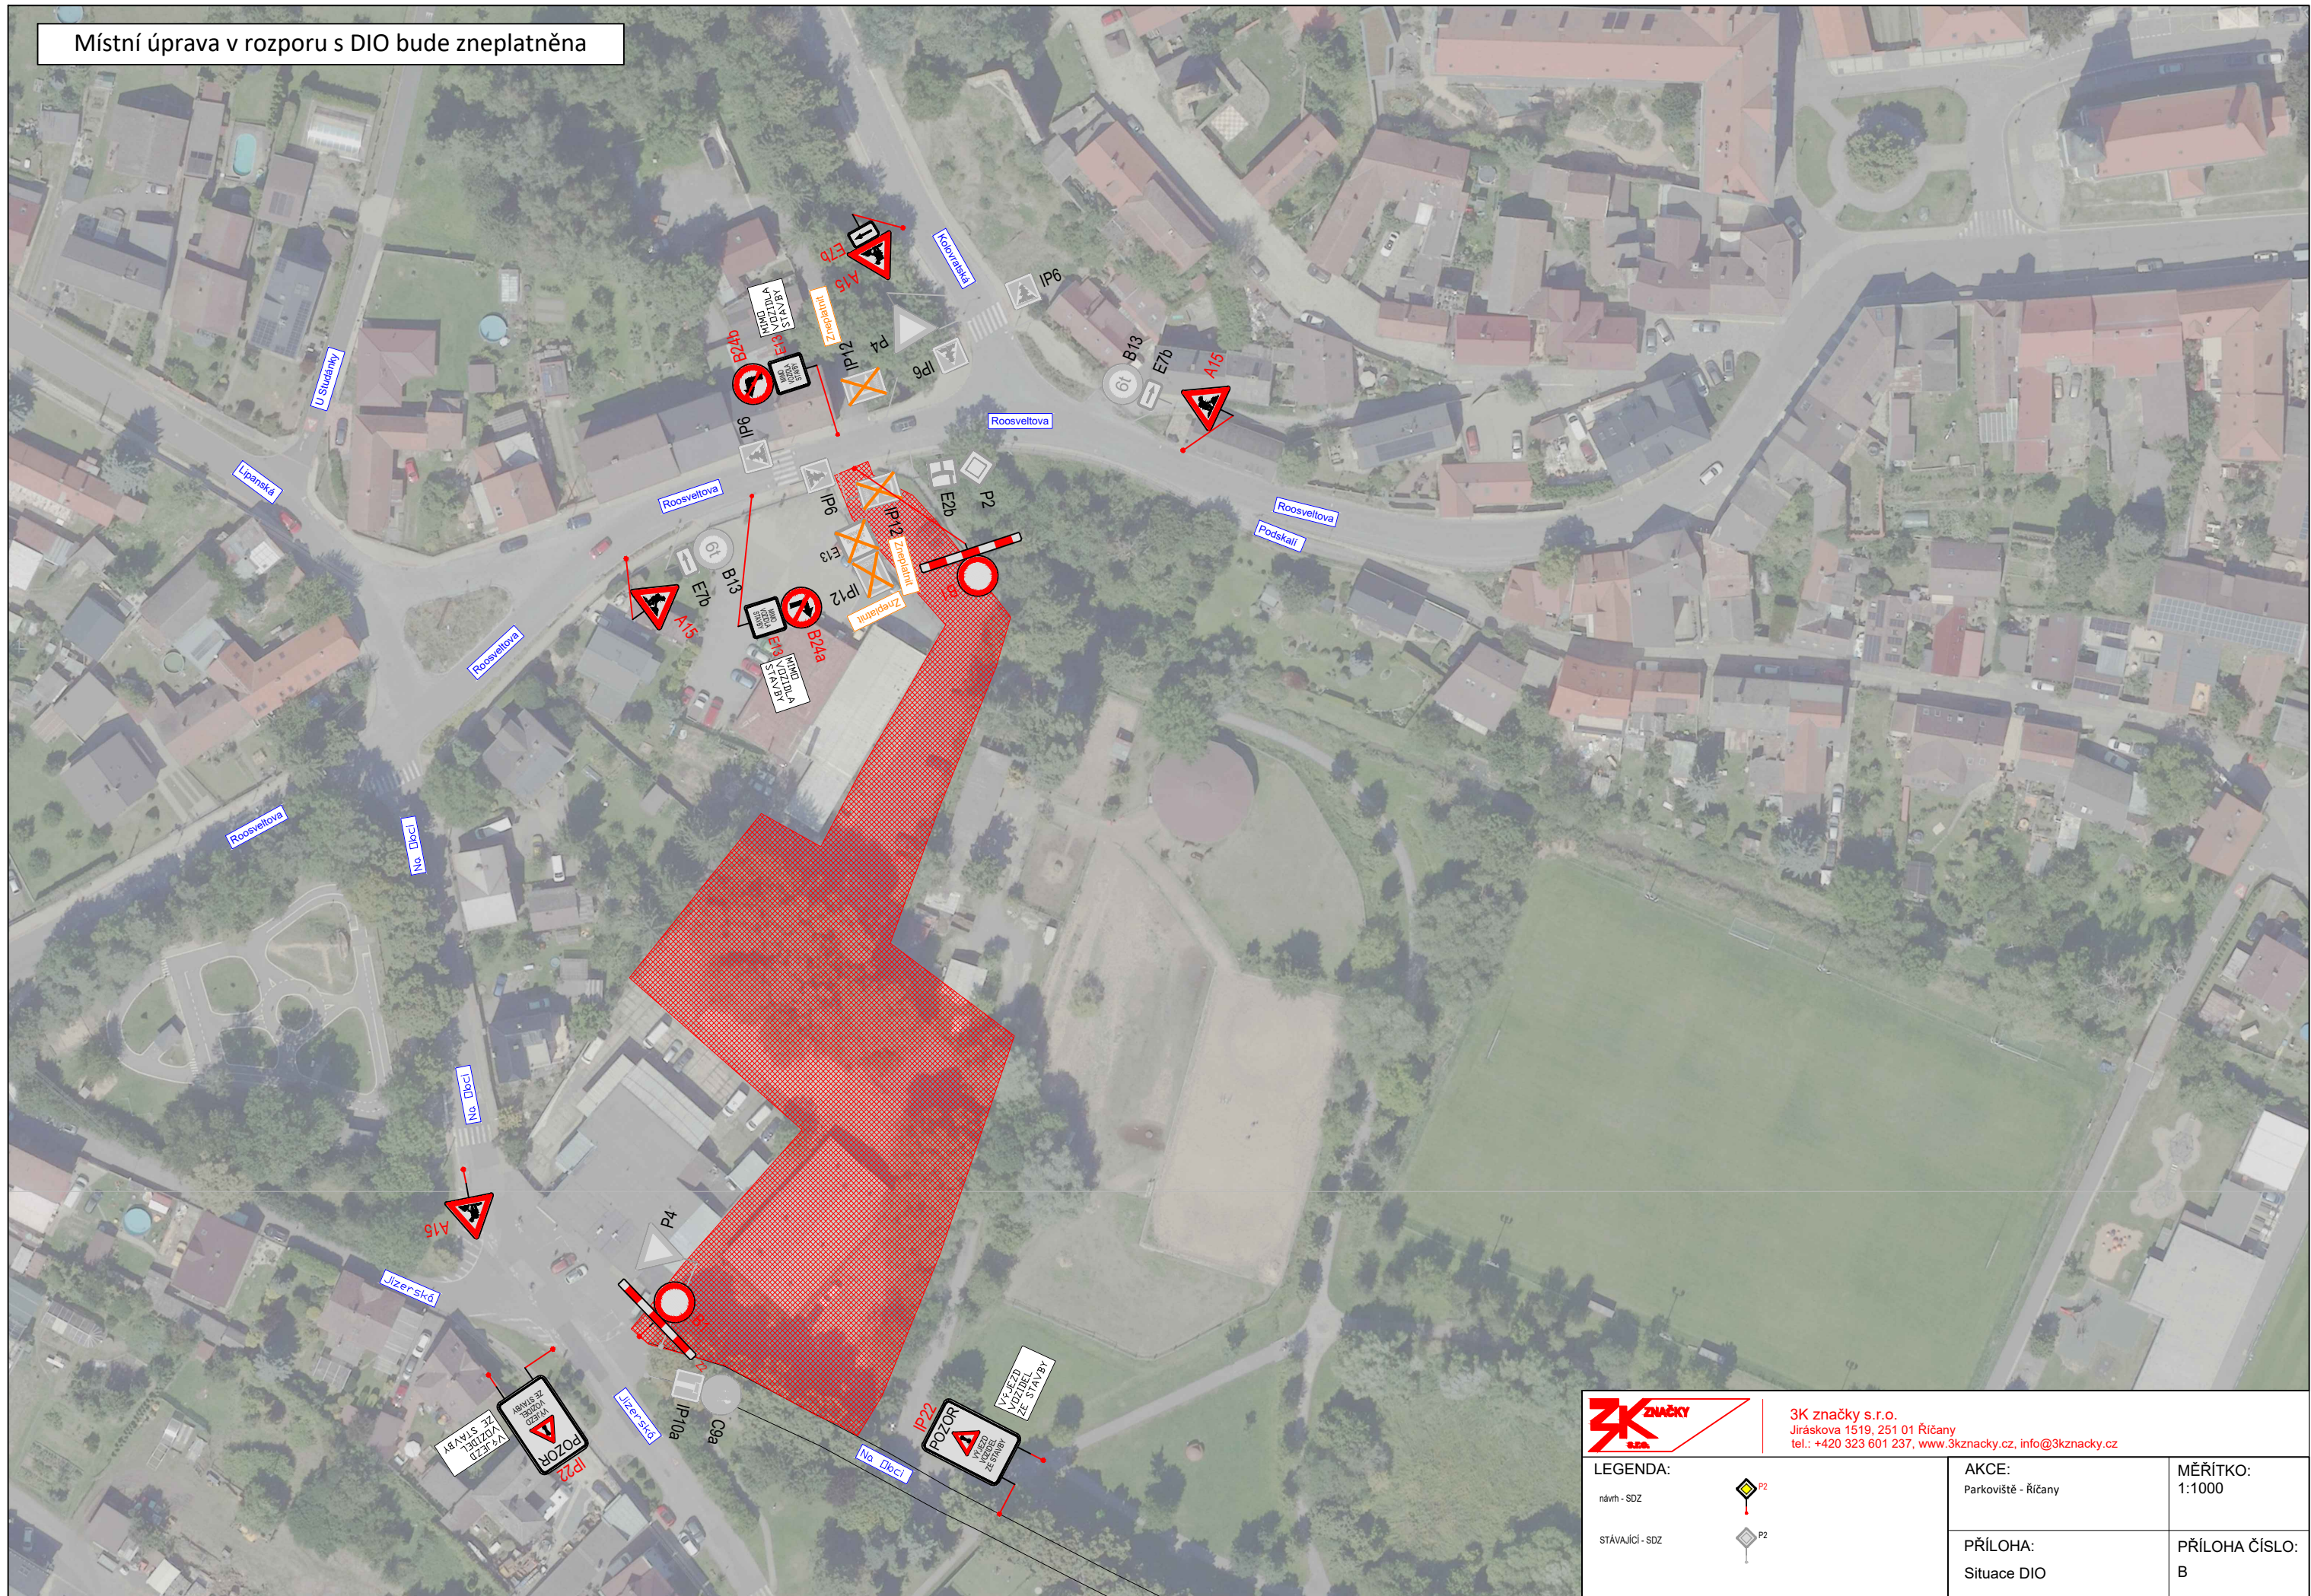



**Doložka podle § 69a odst. 4 zákona č. 499/2004 Sb. a § 24 odst. 3 vyhlášky č. 259/2012 Sb.  
pro změnu datového formátu dokumentu v digitální podobě.**

Dokument na vstupu nebyl podepsán.

Název souboru, nad kterým proběhla změna datového formátu:

**DIO\_kmp.pdf**

Původní datový formát: **.PDF**

Subjekt, který změnu formátu dokumentu provedl:

**MěÚ Říčany**

Datum vyhotovení ověřovací doložky: **9.6.2025**

Jméno a příjmení osoby, která změnu formátu dokumentu provedla:

**Hlavní Budova č.p. 53 Podatelna "A"**