


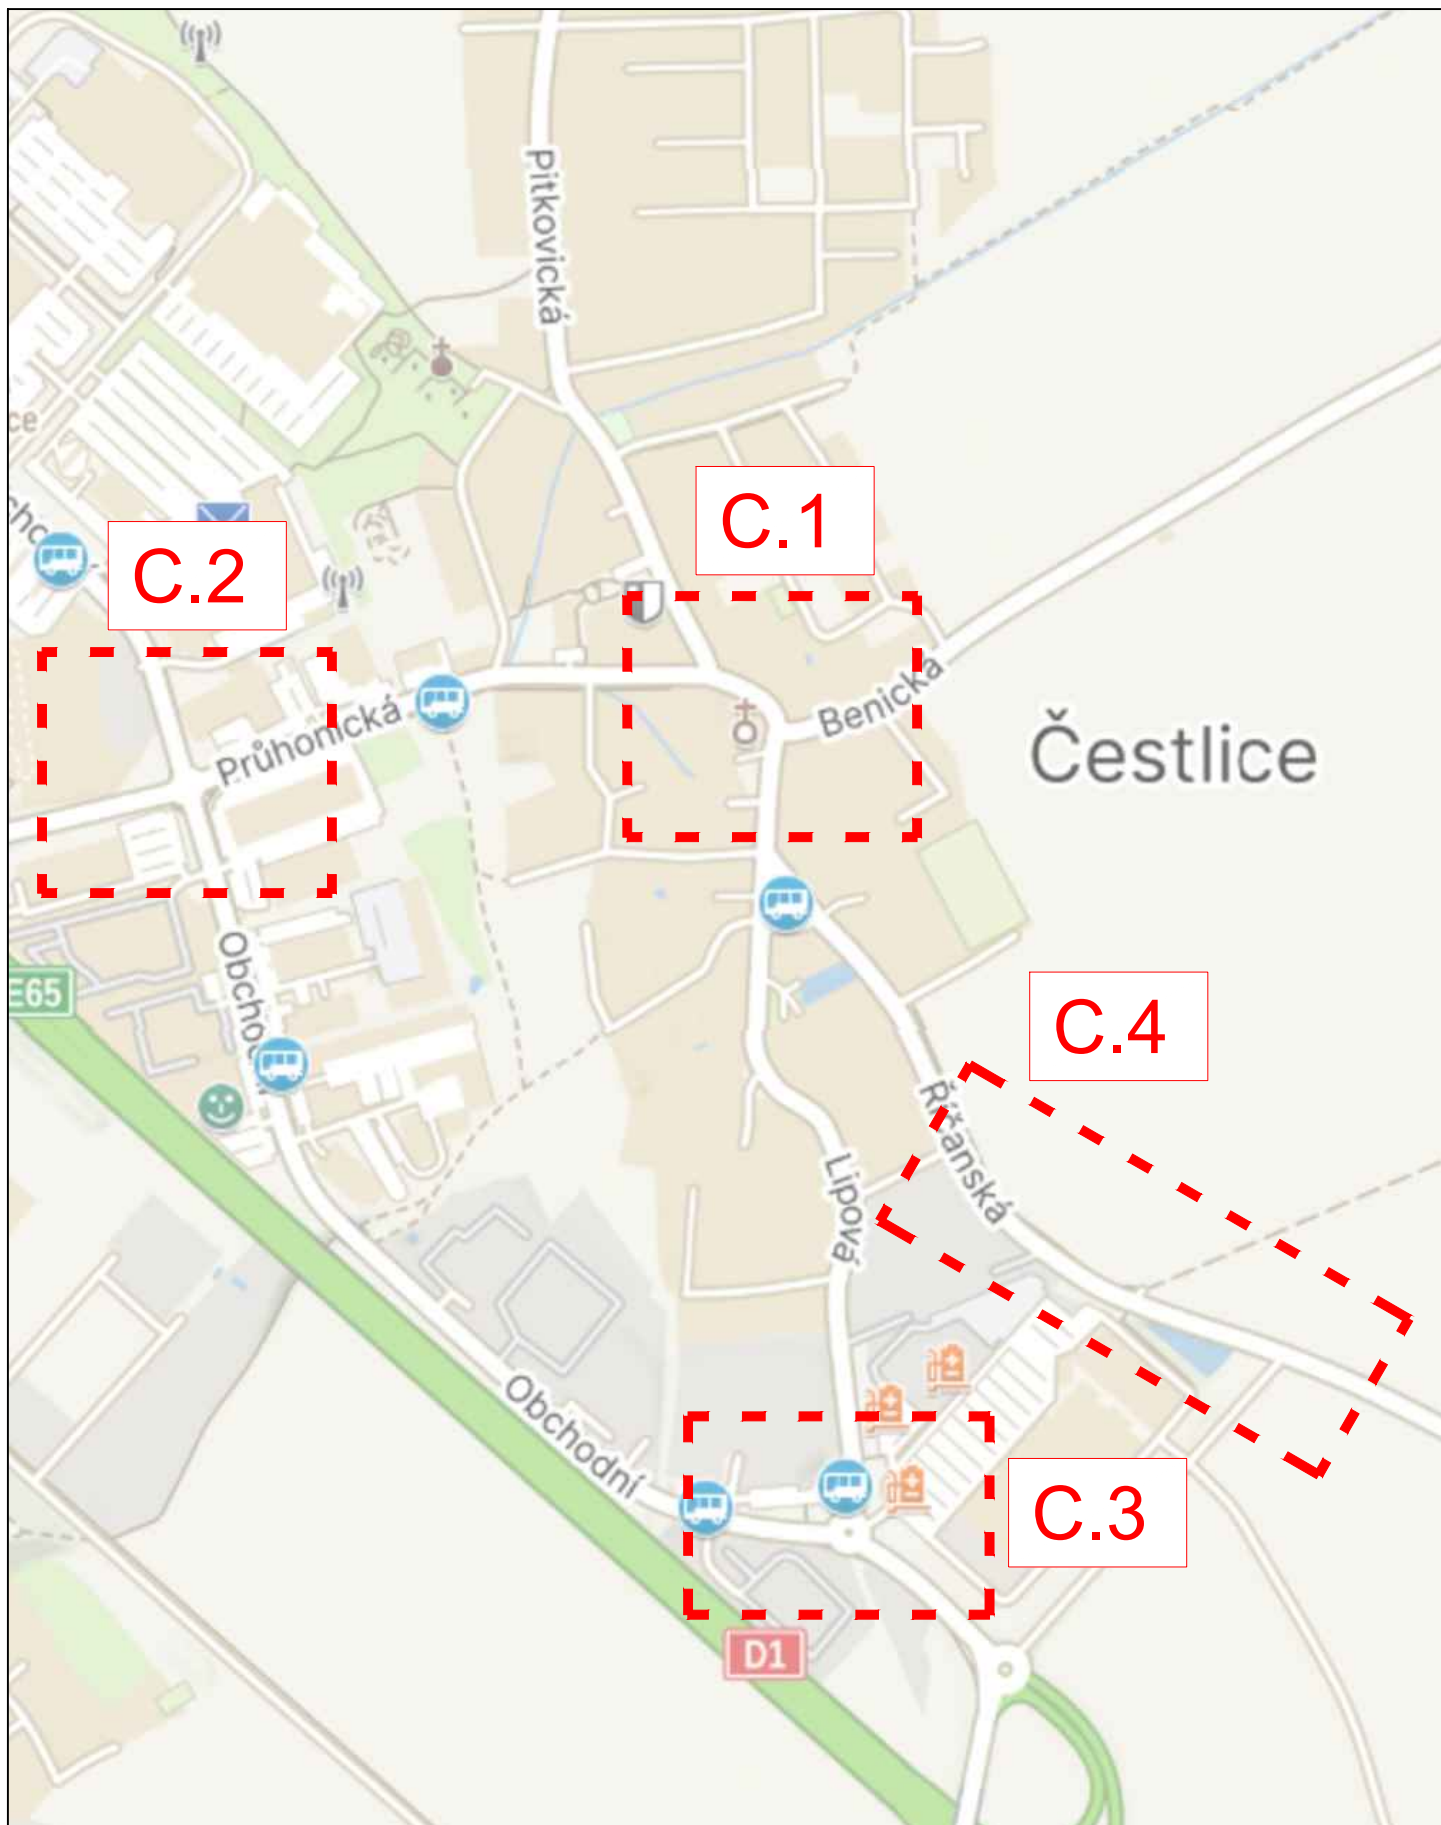

MPM RESTAV s.r.o.
V Hatích 208; 251 63 Věstary
ID DS: rjnwu; IČO: 27435211

LEGENDA:

NÁVRH - SDZ

STÁVAJÍCÍ - SDZ

NÁVRH - SDZ V KOLIZI S AKCÍ "U. Obchodní, Čestlice"



AKCE:

ČESTLICE - POUŤ

PŘÍLOHA:

PŘEHLEDNÁ MAPA

MĚŘÍTKO:
1:20000

PŘÍLOHA ČÍSLO:

B

**Doložka podle § 69a odst. 4 zákona č. 499/2004 Sb. a § 24 odst. 3 vyhlášky č. 259/2012 Sb.
pro změnu datového formátu dokumentu v digitální podobě.**

Dokument na vstupu nebyl podepsán.

Název souboru, nad kterým proběhla změna datového formátu:

Čestlice pout'-B.pdf

Původní datový formát: **.PDF**

Subjekt, který změnu formátu dokumentu provedl:

MěÚ Říčany

Datum vyhotovení ověřovací doložky: **2.6.2025**

Jméno a příjmení osoby, která změnu formátu dokumentu provedla:

Hlavní Budova č.p. 53 Podatelna "A"