

TYPPRACOVAL:	SCHVÁLIL:	REGION:	PROZNÁK Praha s.r.o. dopravní opatření Píkovická 244/7, Praha 4, 147 00 tel + fax : 2 444 66 444 www.proznak.cz e-mail: projekt@proznak.cz projekte: richtr@proznak.cz	
Jakub Richtr	Slavomír Glatz	OBVOD:		
INVESTOR:			ŘSD ČR s. p., Čerčanská 2023/12, Krč, Praha 4	
OBJEDNATEL DIO:	EUROVIA CZ a.s., U Michelského lesa 1581/2, Praha 4		DATAUM: 23/05/2025	STUPEŇ: DIR
AKCE:	- D0 stavba 511, Běchovice - D1 - Rooseveltova přeložka silnice III/00312		ZAKÁZKA Č.: 250050	
OBJEKT:	Dopravní značení a opatření		ČÁST: - Km 76 - DIO 3	

QR KÓD PRO
LOKALIZACI STAVBY




DZ stávající



DZ přechodné



KONSTRUKCE VOZOVÝCH PRUŽOVIN PŘELOŽKY SIL. III/00312 (D1 - N - T02F - H) (P8)				
DLE KATALOGU VOZOVEK V DODATKU TP 170				
Eshl.2 min. 10 MPa Eshl.2 min. 30 MPa Eshl.2 min. 45 MPa	ASFALTOVÝ BETON (ACD 11+)	50/70	40 mm	ČSN EN 13108-1 a 2, ČSN 7386121
	POSTRČK SPOJOVACÍ (P-C)		2,35 mg/m ²	ČSN EN 13888, ČSN 7386121
	ASFALTOVÝ BETON (ACD 11+)	50/70	80 mm	ČSN EN 13108-1 a 2, ČSN 7386121
	POSTRČK INFILTRAČNÍ (P-C)		0,70 mg/m ²	ČSN EN 13888, ČSN 7386121
	MECHANICKY ZPEVNĚNÉ KAMENNINO (MCK 032)		150 mm	ČSN EN 13888, ČSN 7386121
	STĚROVÝ (SCA 032)		min. 200 mm	ČSN EN 13286, ČSN 7386121-1
	CELKEM		min. 470 mm	

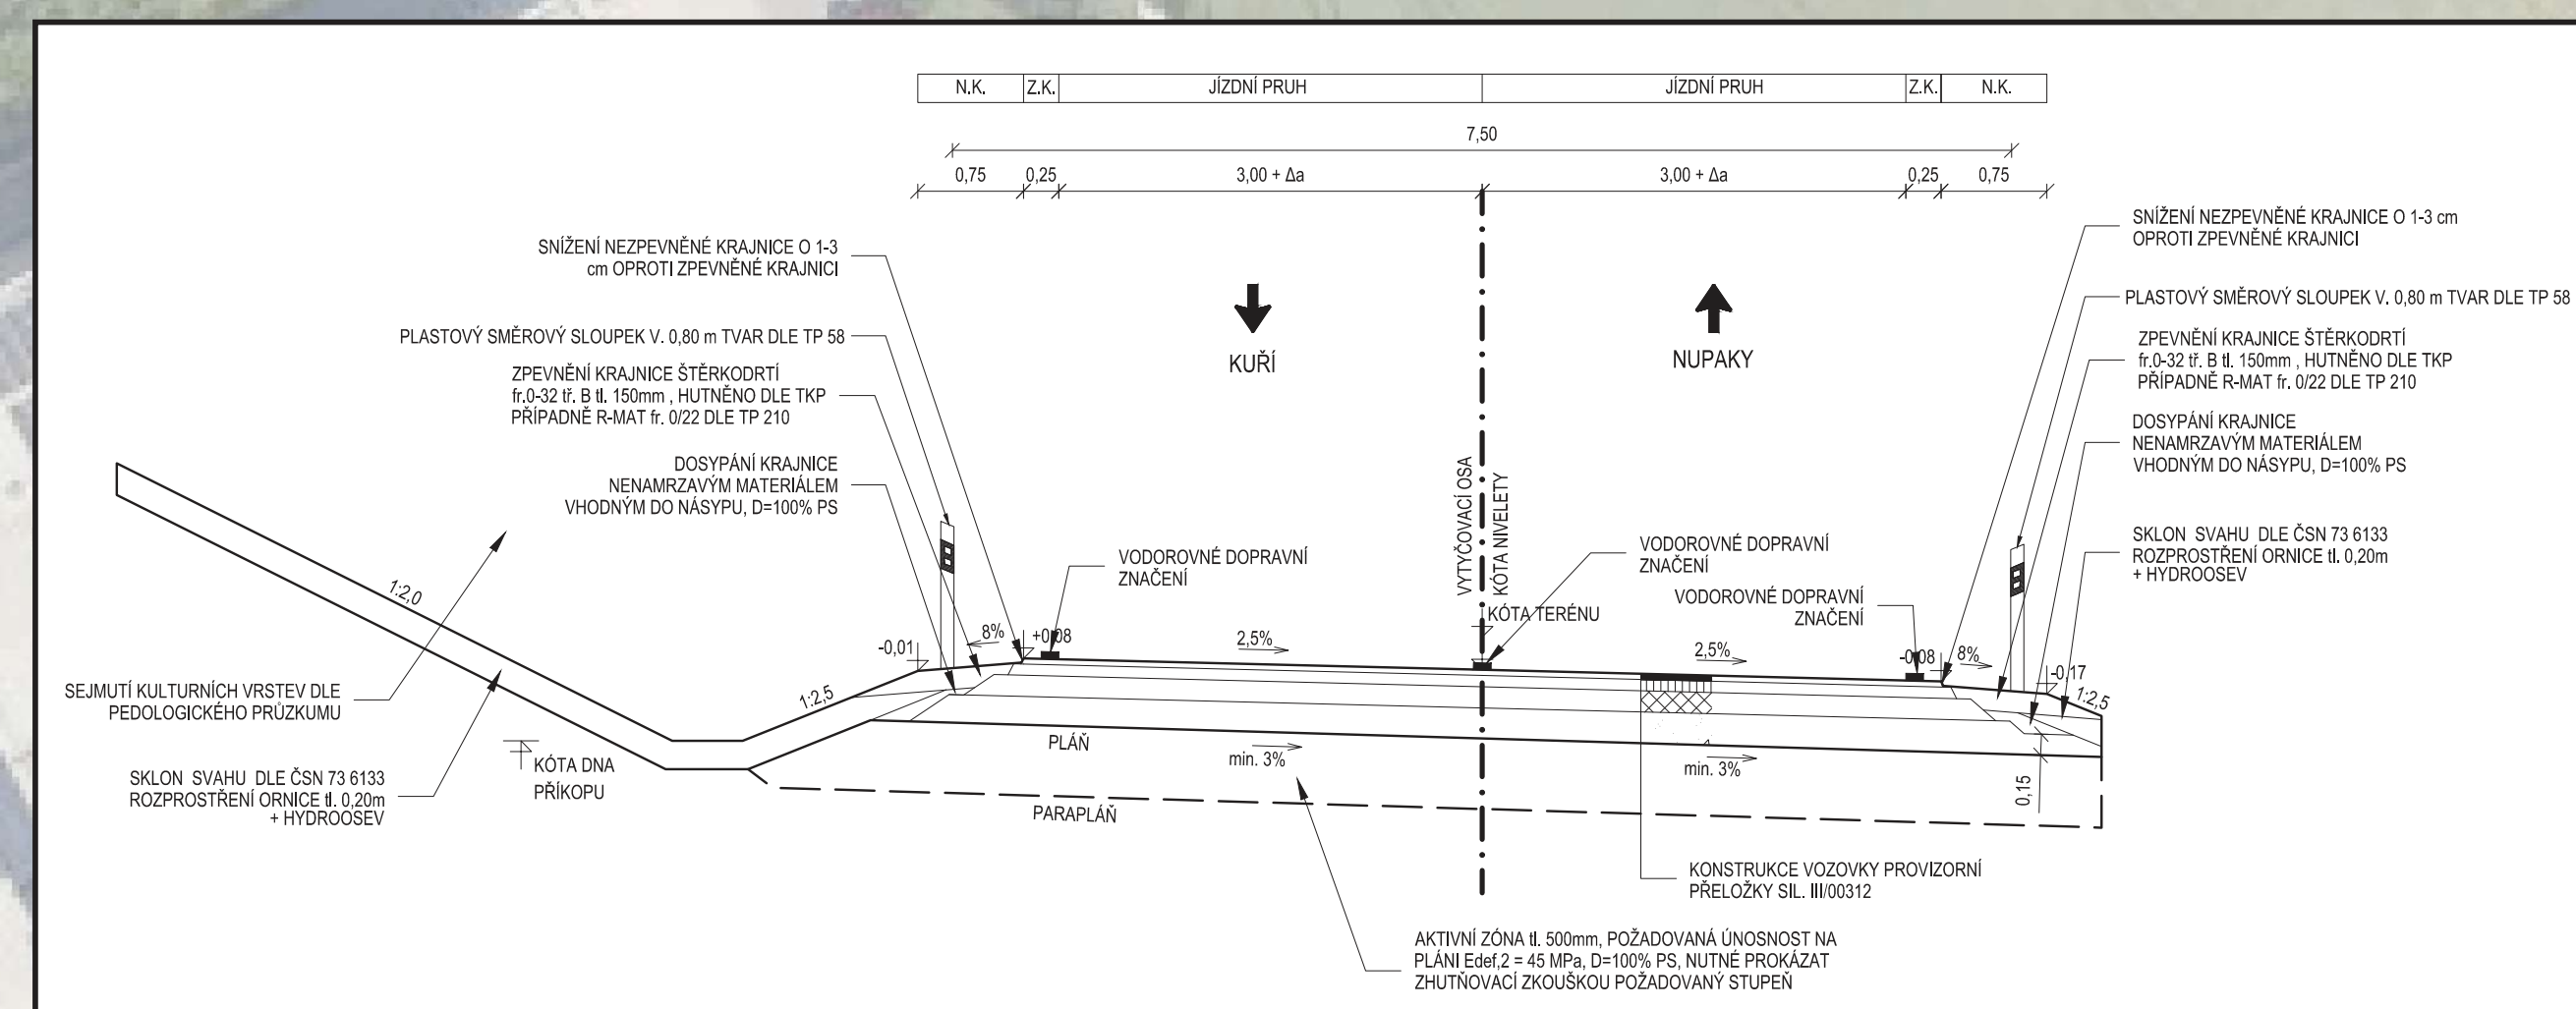

**Doložka podle § 69a odst. 4 zákona č. 499/2004 Sb. a § 24 odst. 3 vyhlášky č. 259/2012 Sb.
pro změnu datového formátu dokumentu v digitální podobě.**

Dokument na vstupu nebyl podepsán.

Název souboru, nad kterým proběhla změna datového formátu:
km 76, DIO 3.pdf

Původní datový formát: **.PDF**

Subjekt, který změnu formátu dokumentu provedl:
MěÚ Říčany

Datum vyhotovení ověřovací doložky: **9.6.2025**

Jméno a příjmení osoby, která změnu formátu dokumentu provedla:
Hlavní Budova č.p. 53 Podatelna "A"