


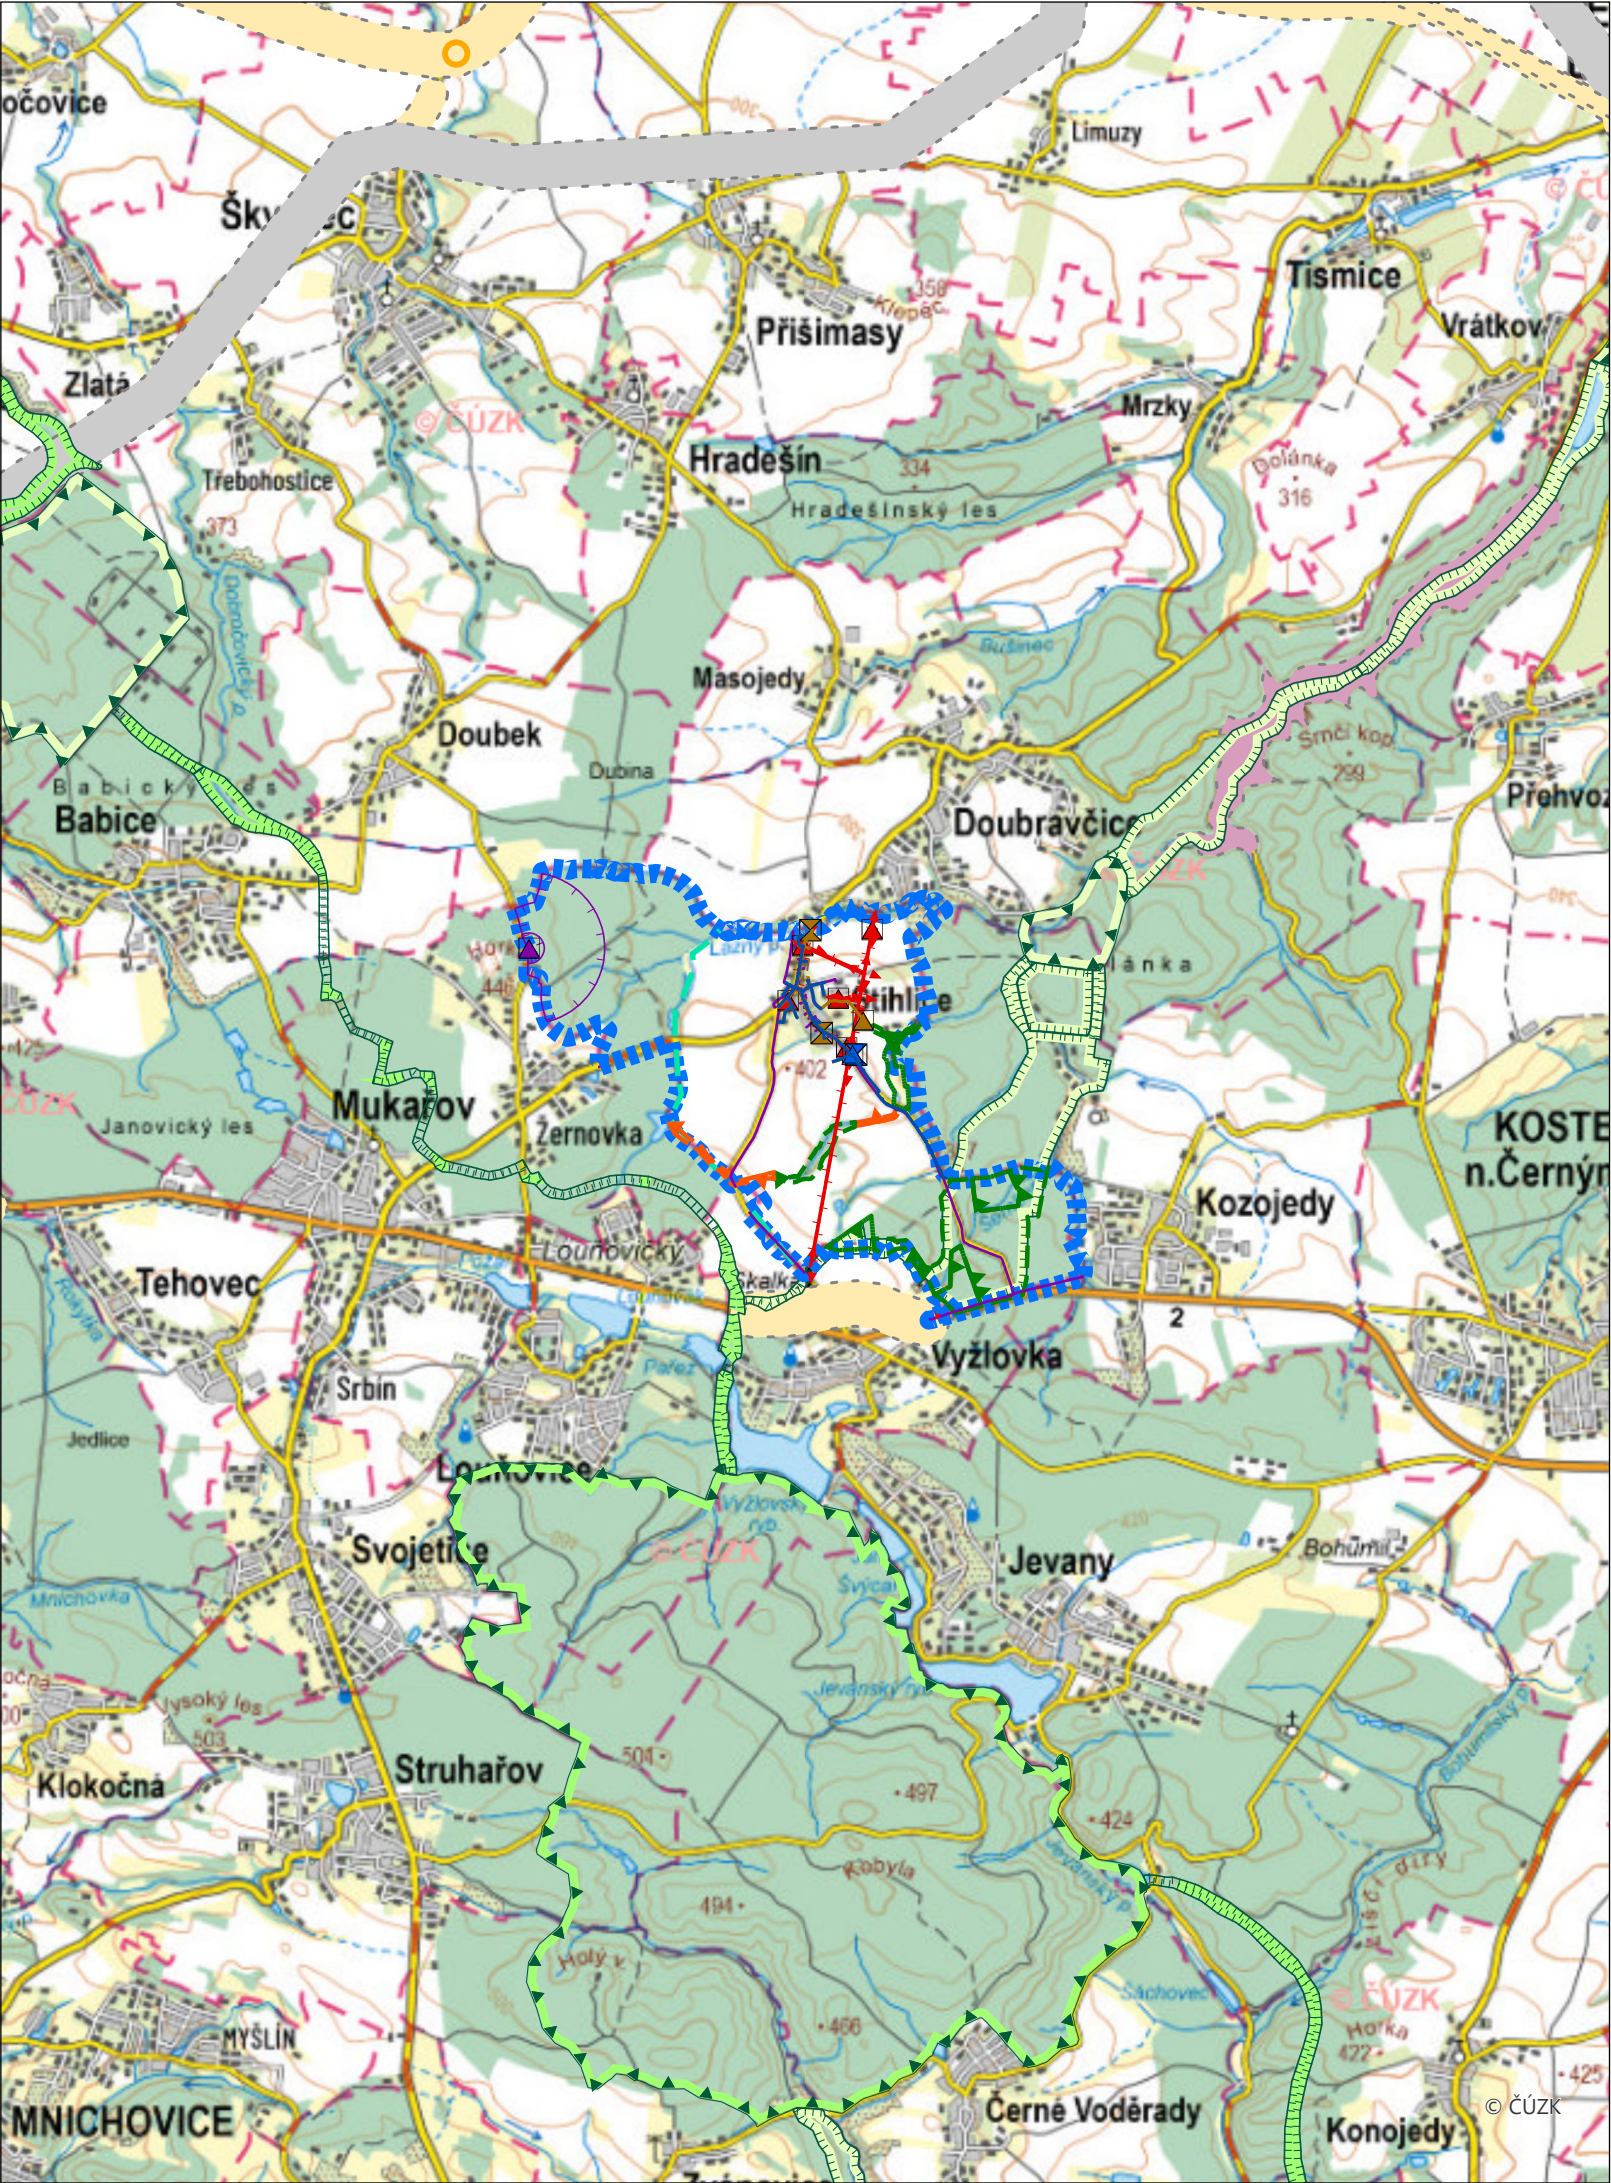

LEGENDA

- hranice řešeného území
- hranice ochranné zóny NRBK
- lokální biocentrum funkční
- regionální biokoridor - stav
- lokální biokoridor nefunkční
- lokální biokoridor - stav
- vodovod - stav
- vodovod - návrh
- vodojem - stav
- čerpací stanice - voda - stav
- kanalizace splašková gravitační - stav
- kanalizace splašková gravitační - návrh
- kanalizace splašková výtlač - stav
- čerpací stanice - kanalizace - stav
- kanalizace splašková tlaková - stav
- kanalizace splašková tlaková - návrh
- ČOV - stav
- nadzemní vedení VN 22 kV - stav
- podzemní vedení VN 22 kV - stav
- podzemní vedení VN 22 kV - návrh
- trafostanice


- NRBC dle ZÚR SK
- NRBK dle ZÚR SK
- RBC dle ZÚR SK
- RBK dle ZÚR SK

- koridor, plocha ze ZÚR SK - DI
- koridor, plocha ze ZÚR SK - TI
- územní rezerva ze ZÚR SK - DI
- územní rezerva ze ZÚR SK - TI

OZNAČENÍ SPRÁVNÍHO ORGÁNU, KTERÝ ÚZEMNÍ PLÁN VYDAL
Zastupitelstvo obce Štíhlice

DATUM NABYTÍ ÚČINNOSTI ÚZEMNÍHO PLÁNU

OPRÁVNĚNÁ ÚŘEDNÍ OSOBA POŘIZOVATELE (razítko, podpis)
Ing. Čestmíra Šťastná
vedoucí odboru územního plánování a regionálního rozvoje
Městského úřadu Říčany

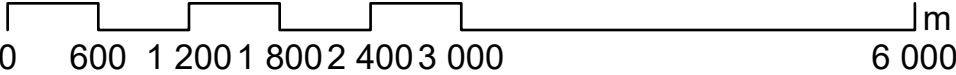

IVAN PLICKA STUDIO s.r.o.
Thákurova 3
160 00 Praha 6
IČ: 27634736

MĚSTSKÝ ÚŘAD ŘÍČANY
Odbor územního plánování a regionálního rozvoje
Komenského náměstí 1619/2
251 01 Říčany

ZODPOVĚDNÝ PROJEKTANT
Ing. arch. Ivan Plicka
ČKA 00256

OPRÁVNĚNÁ ÚŘEDNÍ OSOBA POŘIZOVATELE
Ing. Čestmíra Šťastná

OBEC ŠTÍHLICE
Štíhlice 5
281 63 Kostelec nad Černými lesy

URČENÝ ZASTUPITEL
Barbora Repáňová
místostarostka

ÚZEMNÍ PLÁN ŠTÍHLICE
VÝKRES ŠIRŠÍCH VZTAHŮ
NÁVRH PRO OPAKOVANÉ VEŘEJNÉ PROJEDNÁNÍ

PAPÉR	420x297 mm	SOUŘADNICE	S-JTSK	MĚŘÍTKO	1 : 50 000	DATUM	duben 2025	Č. VÝKRESU	6
-------	------------	------------	--------	---------	------------	-------	------------	------------	---