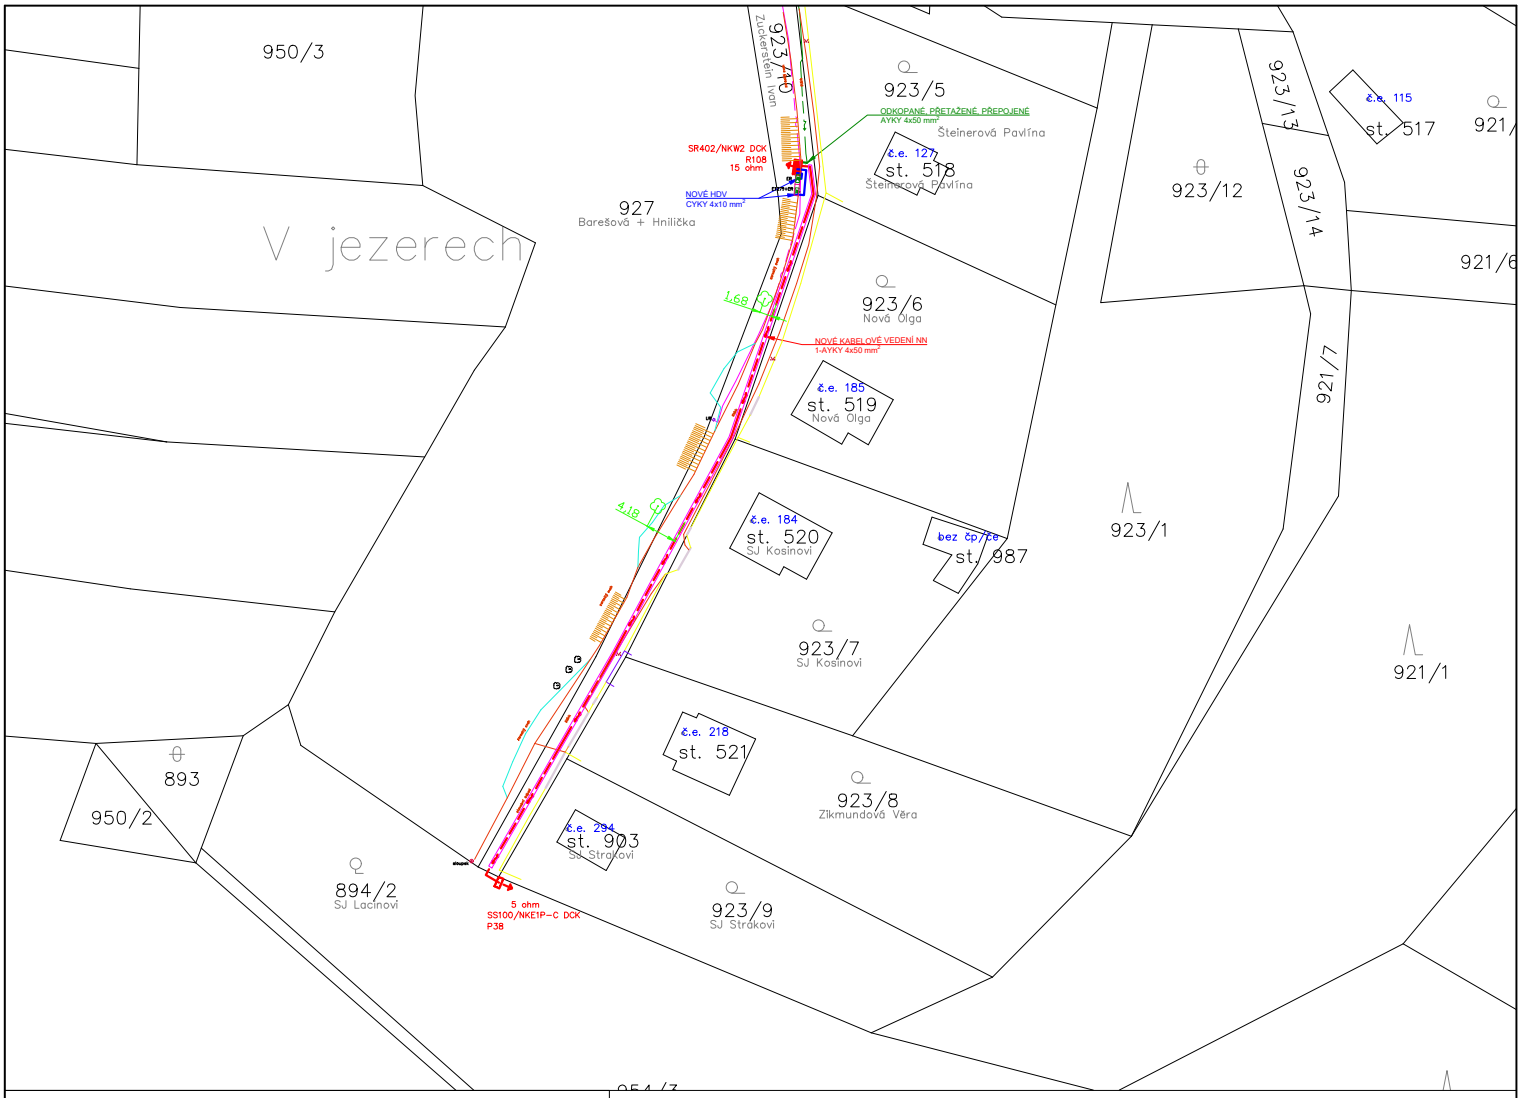

LEGENDA

	KATASTRÁLNÍ MAPA		NOVÉ UZEMNĚNÍ – ČEZ Distribuce
	KATASTRÁLNÍ ROZHRANÍ		NOVÉ HDV
	STÁVAJÍCÍ PODZEMNÍ VEDENÍ NN – ČEZ Distribuce		STÁVAJÍCÍ PODZEMNÍ SLABOPROUD – CETIN
	STÁVAJÍCÍ POJISTKOVÁ SKŘÍŇ – ČEZ Distribuce		
	STÁVAJÍCÍ ROZPOJOVACÍ SKŘÍŇ – ČEZ Distribuce		
	STÁVAJÍCÍ UZEMNĚNÍ – ČEZ Distribuce		
	PŘETAŽENÉ PODZEMNÍ VEDENÍ NN – ČEZ Distribuce		
	NOVÉ PODZEMNÍ VEDENÍ NN – ČEZ Distribuce		
	NOVÁ ROZPOJOVACÍ SKŘÍŇ – ČEZ Distribuce		
	NOVÁ POJISTKOVÁ SKŘÍŇ – ČEZ Distribuce		

POZOR!!!
Stávající podzemní zařízení je zakresleno pouze orientačně. Před započetím výkopových prací nutno nechat vytýčit!!!

Projektant :

Aleš Kozel

tel: 602 268 621, email: ak@ak-elektro.cz

Krhanice 88,
257 42 Krhanice
IČO: 40049639

Název stavby: **PY-Mirošovice,kNN,SS100,č.parc.894/2**
Číslo stavby: **IV-12-6038692**
Objekt: SO-07 Kabelové vedení NN, 0,4kV
Výkres č.: C.3 Koordinační situační výkres

Zodpovědný projektant :
Ing. Filip Saturka
0014957

Projektant : Aleš Kozel

Měřítko: 1:1000

Datum : 06/2025

Stupeň : DPZ

Místo stavby : Mirošovice
Obec.úřad : Mirošovice
Staveb.úřad: Říčany
Kat.území : Mirošovice u Říčan [695475]
Kraj : Středočeský

Stavebník - investor :

DISTRIBUCE
ČEZ Distribuce, a.s.
Teplická 874/8
405 02, DĚČÍN IV - Podmokly
IČO : 247 29 035, DIČ : CZ24729035