



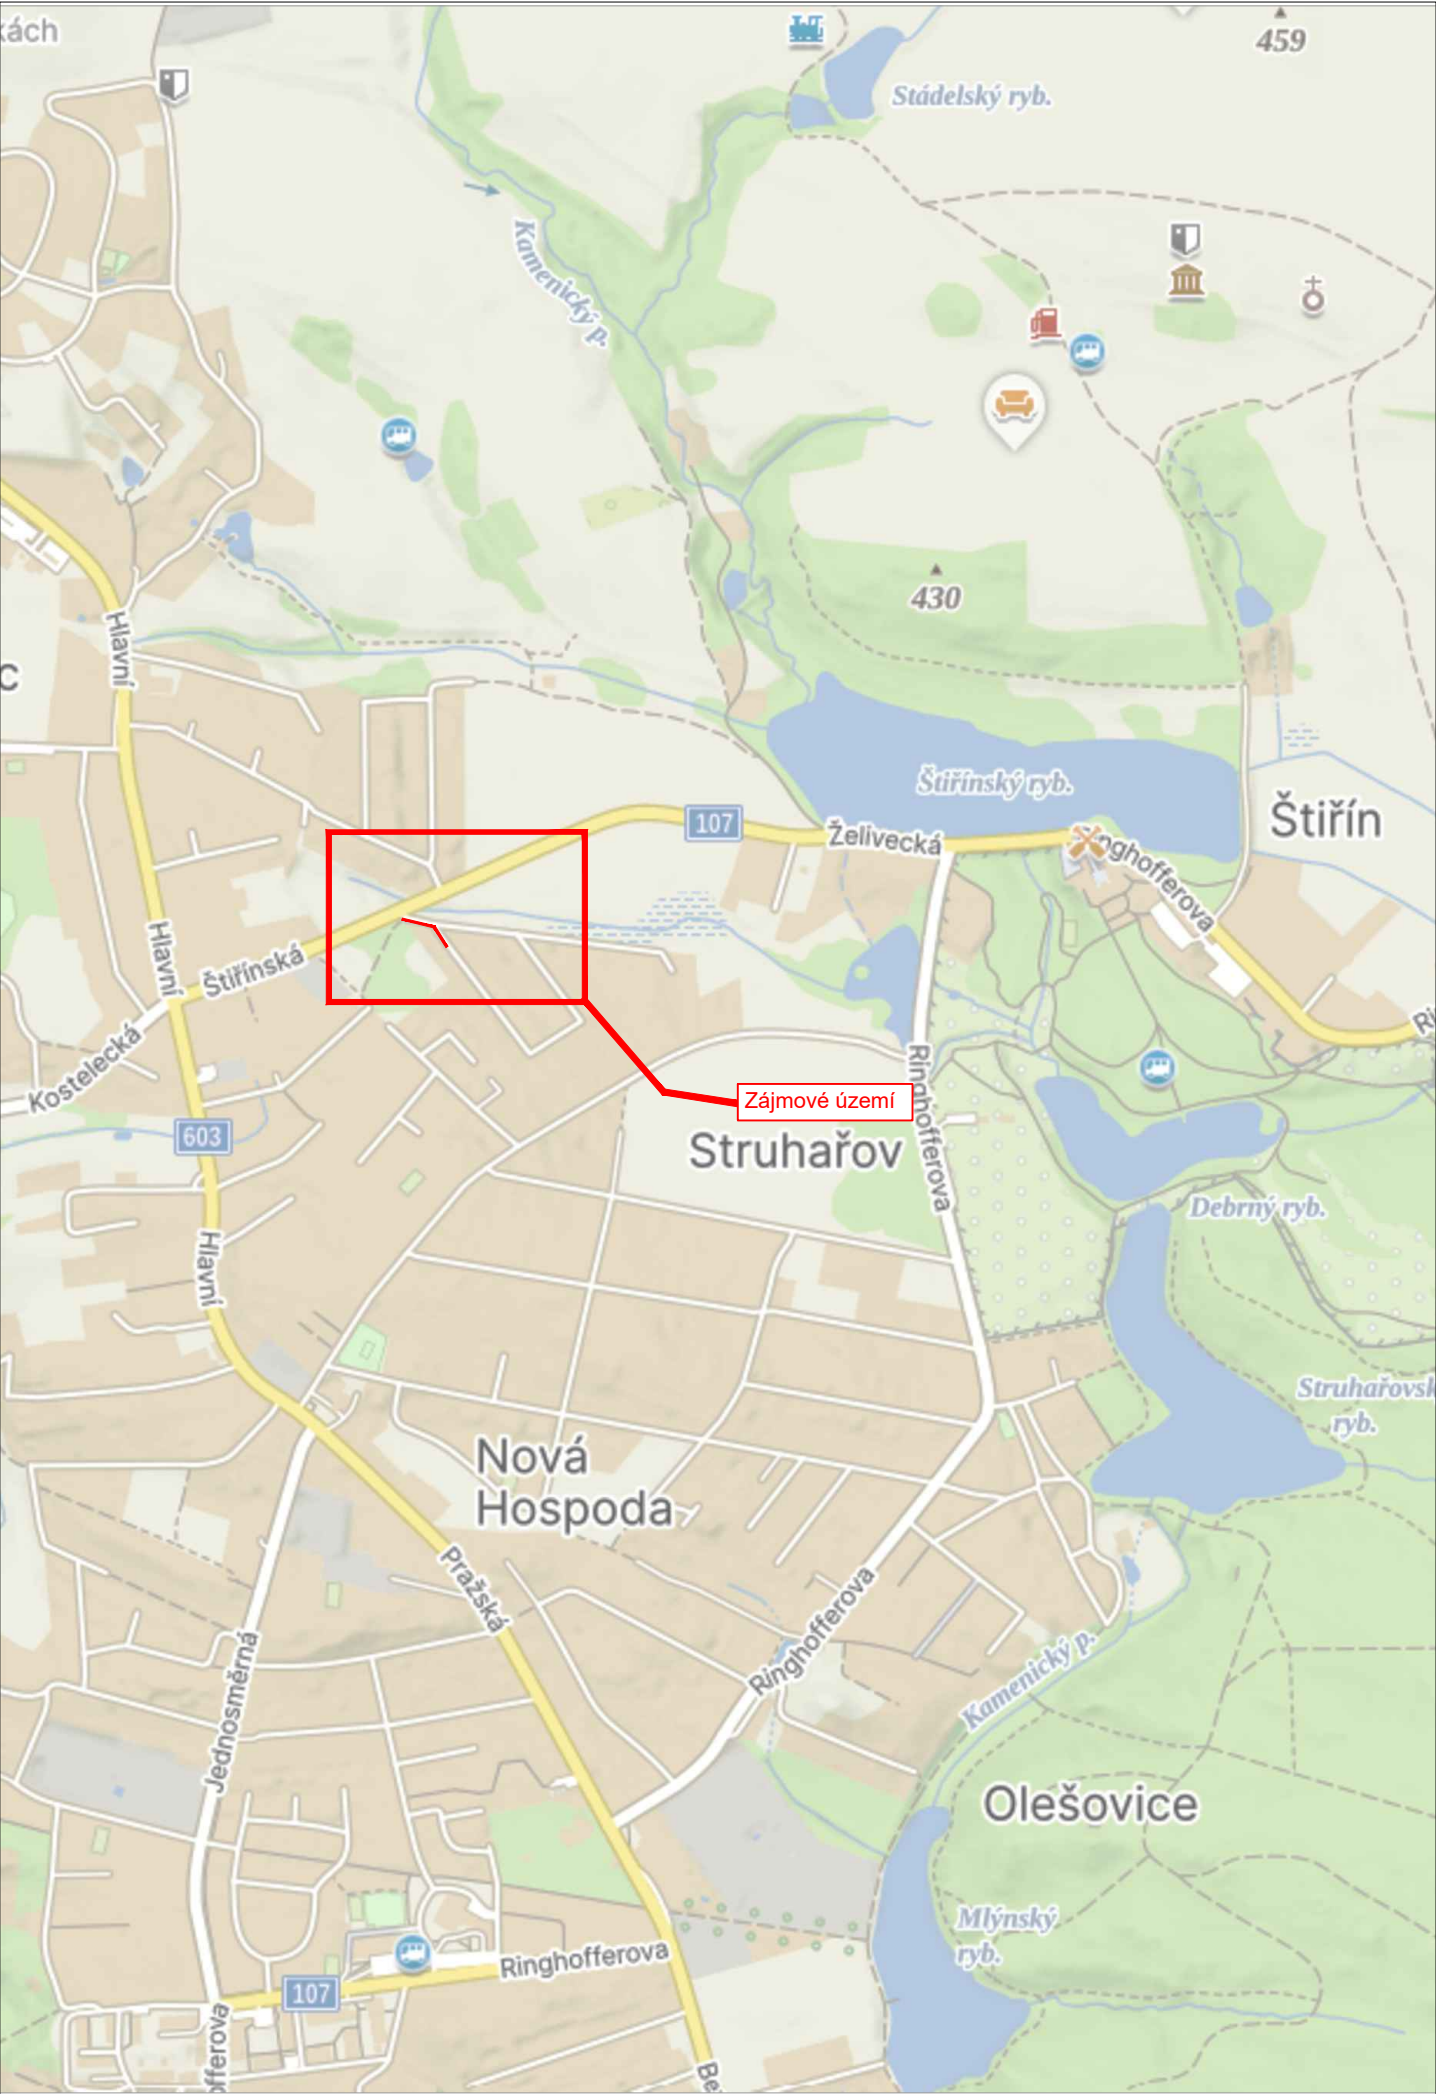


LEGENDA

návrh - SDZ

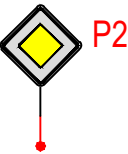

STÁVAJÍCÍ - SDZ

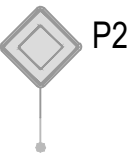

Schválil:..... Schválil:.....



3K značky s.r.o.
Jiráskova 1519, 251 01 Říčany
tel.: +420 323 601 237, www.3kznacky.cz, info@3kznacky.cz

VYPRACOVAL: Petr Kolář	HL. INŽENÝR PROJEKTU: Jakub Turoň	INVESTOR: Filip Vakoč Černokostelecka 68 Praha 10, 100 00	
ČÍSLO ZAKÁZKY: 25 01 061	DATUM: 06/2025		
AKCE: Štířín - kanalizace		MĚŘÍTKO: 1:20 000	FORMÁT: A3
PŘÍLOHA: Zájmová mapa		STUPEŇ: RDS	PŘÍLOHA ČÍSLO:
		KOPIE ČÍSLO:	A



3K značky s.r.o.
Jiráskova 1519, 251 01 Říčany
tel.: +420 323 601 237, www.3kznacky.cz, info@3kznacky.cz

LEGENDA:

návrh - SDZ

STÁVAJÍCÍ - SDZ



P2



P2

AKCE:

Štířín - Kanalizace

PŘÍLOHA:

Situace DIO

MĚŘITKO:

1:1000

PŘÍLOHA ČÍSLO:

B

**Doložka podle § 69a odst. 4 zákona č. 499/2004 Sb. a § 24 odst. 3 vyhlášky č. 259/2012 Sb.
pro změnu datového formátu dokumentu v digitální podobě.**

Dokument na vstupu nebyl podepsán.

Název souboru, nad kterým proběhla změna datového formátu:

DIO_Štířín_Komplet.pdf

Původní datový formát: **.PDF**

Subjekt, který změnu formátu dokumentu provedl:

MěÚ Říčany

Datum vyhotovení ověřovací doložky: **8.7.2025**

Jméno a příjmení osoby, která změnu formátu dokumentu provedla:

Hlavní Budova č.p. 53 Podatelna "A"