


**Schéma dopravního
značení** - přechodná
úprava SDZ, úplná
uzavírka ulice Na Kavčí
skále z důvodu opravy
komunikace

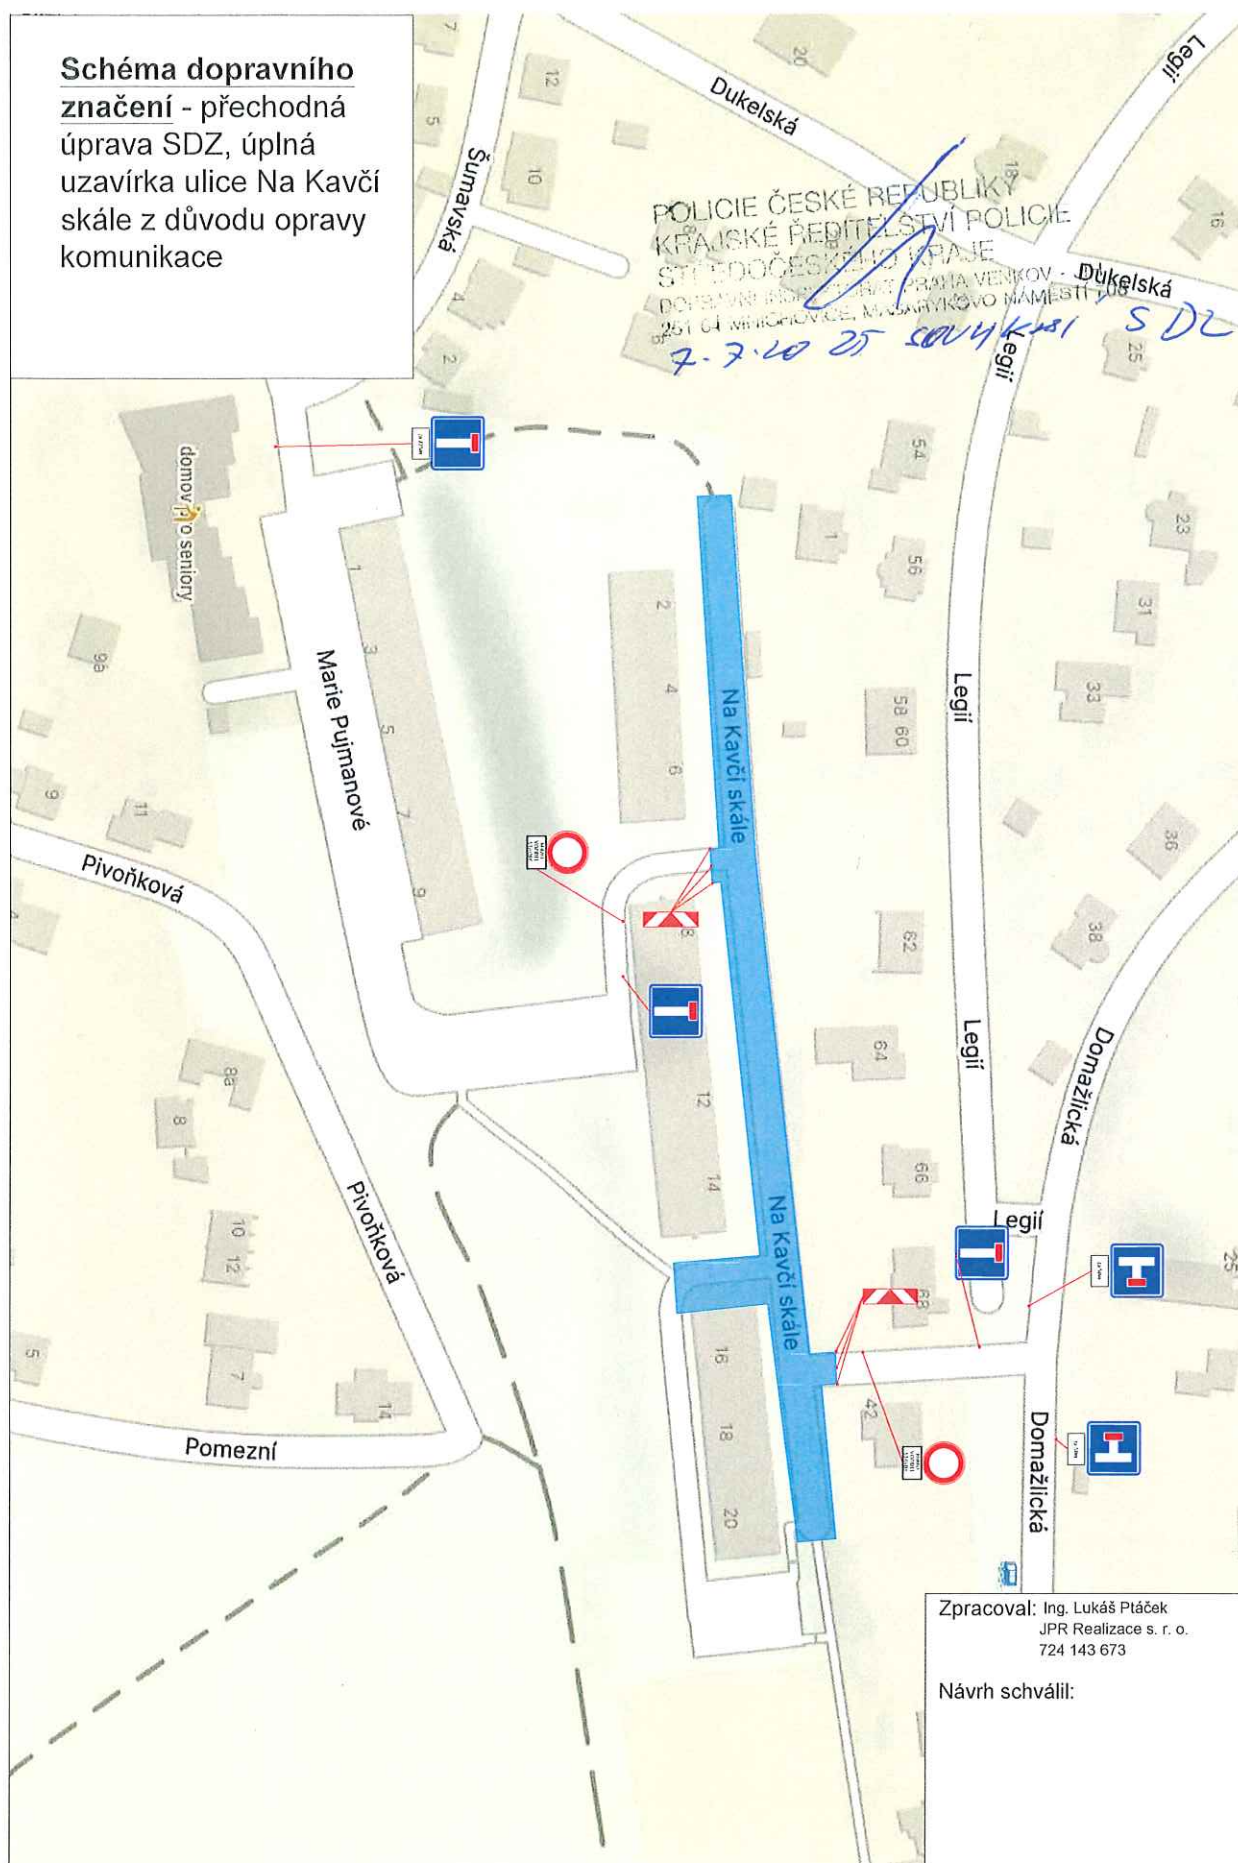

Zpracoval: Ing. Lukáš Ptáček
JPR Realizace s. r. o.
724 143 673

Návrh schválil: