


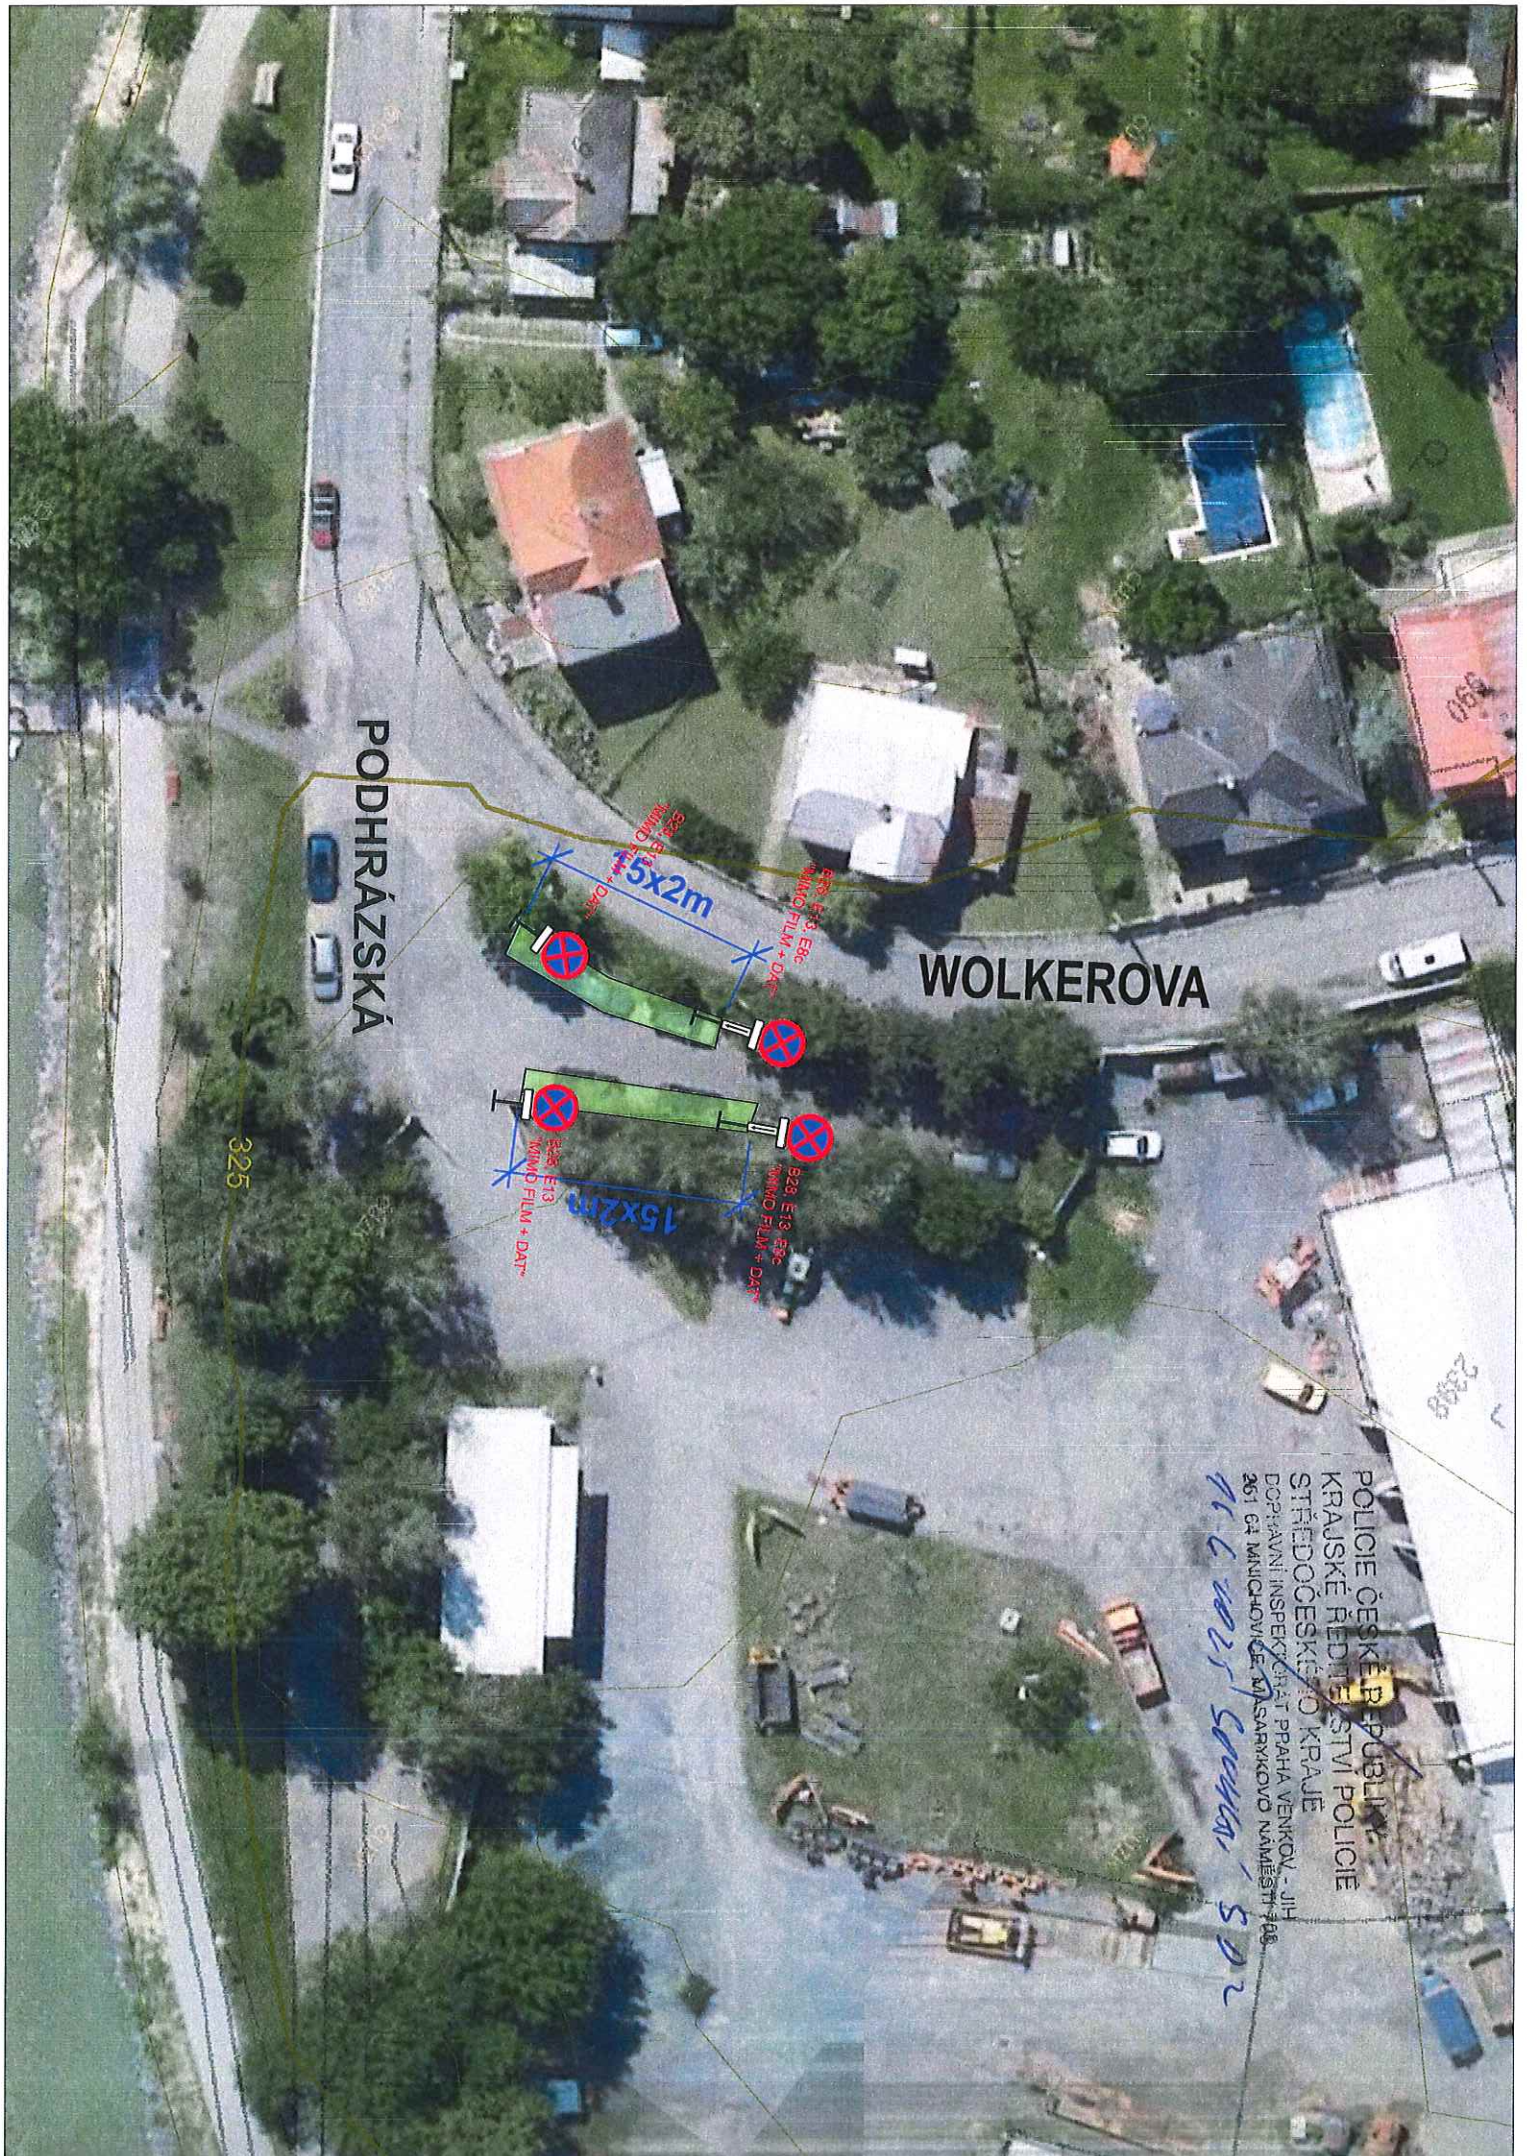

PODHRÁZSKÁ

WOLKEROVA

5x2m
828 E18, E8c
KMMO FILM + DAT
15x2m
828 E18, E8c
KMMO FILM + DAT

POLICE ČESKÉ REPUBLIKY
KRAJSKÉ ŘEDITELSTVÍ POLICIE
STŘEDOČESKÉHO KRAJE
DOPRAVNÍ INSPEKCE PRÁHA VENKOV - JIH
261 64 MACHOVICE MASARYKOVO NÁMĚSTÍ 708
ALC 10025 Soutka 502

325

**Doložka podle § 69a odst. 4 zákona č. 499/2004 Sb. a § 24 odst. 3 vyhlášky č. 259/2012 Sb.
pro změnu datového formátu dokumentu v digitální podobě.**

Dokument na vstupu nebyl podepsán.

Název souboru, nad kterým proběhla změna datového formátu:
park ricany.pdf

Původní datový formát: **.PDF**

Subjekt, který změnu formátu dokumentu provedl:
MěÚ Říčany

Datum vyhotovení ověřovací doložky: **14.7.2025**

Jméno a příjmení osoby, která změnu formátu dokumentu provedla:
Hlavní Budova č.p. 53 Podatelna "A"