


POLICIE ČESKÉ REPUBLIKY
KRAJSKÉ ŘEDITELSTVÍ POLICIE
STŘEDOČESKÉHO KRAJE
DOPRAVNÍ INSPEKTORÁT PRAHA VENKOV - JH
76.7.2025 SACHAR S.D.

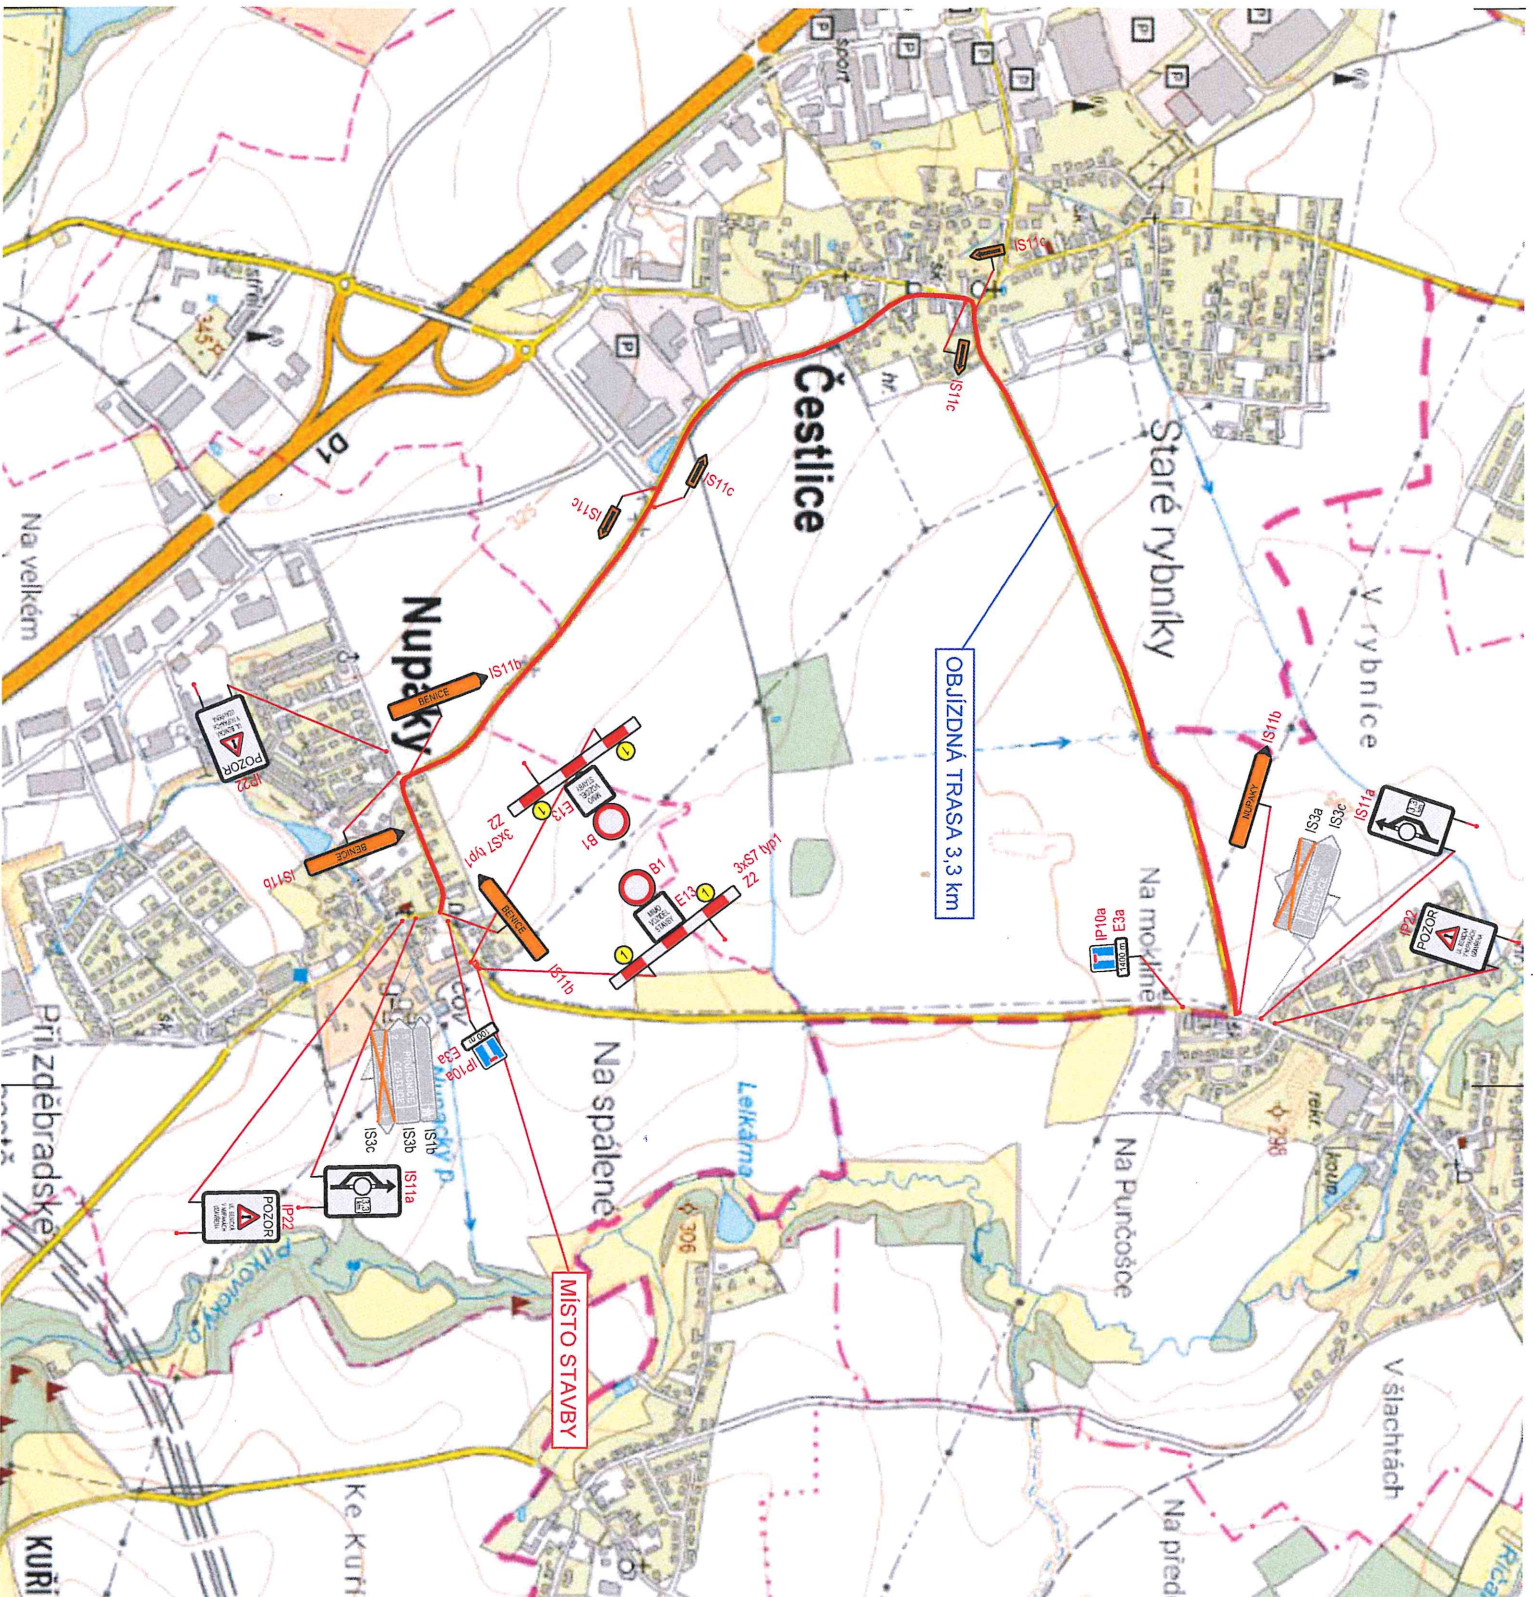

DOPRAVNĚ INŽENÝRSKÉ OPATŘENÍ
MÍSTO STAVBY: ULICE BENICKÁ, OBEC NUPAKY
M:1:10 000

DOJDE KE KOMPLETNÍ UZAVÍRCE ČÁSTI ULICE
BENICKÉ V NUPAKÁCH Z DŮVODU VÝSTAVBY
KANALIZACE DN 200.

BUDE VYZNAČENA OBJÍZDNÁ TRASA V DÉLCE
3,3 KM PŘES OBEC ČESTICE, VE SMĚRU K
UZAVÍRCE BUDOU UMÍSTĚNY ZNAČKY IP 22 (70 m
PŘED KŘÍŽOVATKAMI) A ZNAČKY IS 11b (50 m PŘED
KŘÍŽOVATKAMI).

OBJÍZDNÁ TRASA BUDE VYZNAČENA SMĚROVÝMI
ZNAČKAMI IS 11b A IS 11c.

NA ULICI BENICKÁ SMĚREM K PRACOVNÍMU MÍSTU
BUDE ZA KŘÍŽOVATKAMI OSAZEN ZNAČKA
IP 10a+E3a.

SAMOTNÉ PRACOVNÍ MÍSTO BUDE VYZNAČENO
PŘÍČNÝMI ZABRAKAMI Z2 SE 3 KS LAMP ST TYP 1 A
ZNAČKOU B1+E13 "MIMO VOZIDEL STAVBY".

ZNAČKY IS3a A IS3c VYZNAČUJÍCÍ SMĚR NA
BENICE-NUPAKY PŘED KŘÍŽOVATKAMI BUDOU PO
DOBU TRVÁNÍ DÍLO PŘESKRTNUTY.

**Doložka podle § 69a odst. 4 zákona č. 499/2004 Sb. a § 24 odst. 3 vyhlášky č. 259/2012 Sb.
pro změnu datového formátu dokumentu v digitální podobě.**

Dokument na vstupu nebyl podepsán.

Název souboru, nad kterým proběhla změna datového formátu:

**NUPAKY - odsuhlasené DIO PČR na akci Nupaky - výstavba chodníku a odvodnění ul.
Benická.pdf**

Původní datový formát: **.PDF**

Subjekt, který změnu formátu dokumentu provedl:

MěÚ Říčany

Datum vyhotovení ověřovací doložky: **16.7.2025**

Jméno a příjmení osoby, která změnu formátu dokumentu provedla:

Hlavní Budova č.p. 53 Podatelna "A"