





POLICIE ČESKÉ REPUBLIKY
KRAJSKÉ ŘEDITELSTVÍ POLICIE
STŘEDOČESKÉHO KRAJE
DOPRAVNÍ INSPEKCE, T. PRAHA VENKOV - JIH
251 04 MNICH-OVČICE, MASARYKOVO NÁMĚSTÍ 708
25. 6. 2025 *Seznam S.D.L.*

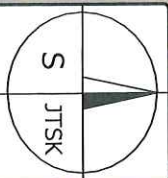

Formát: 3xA4

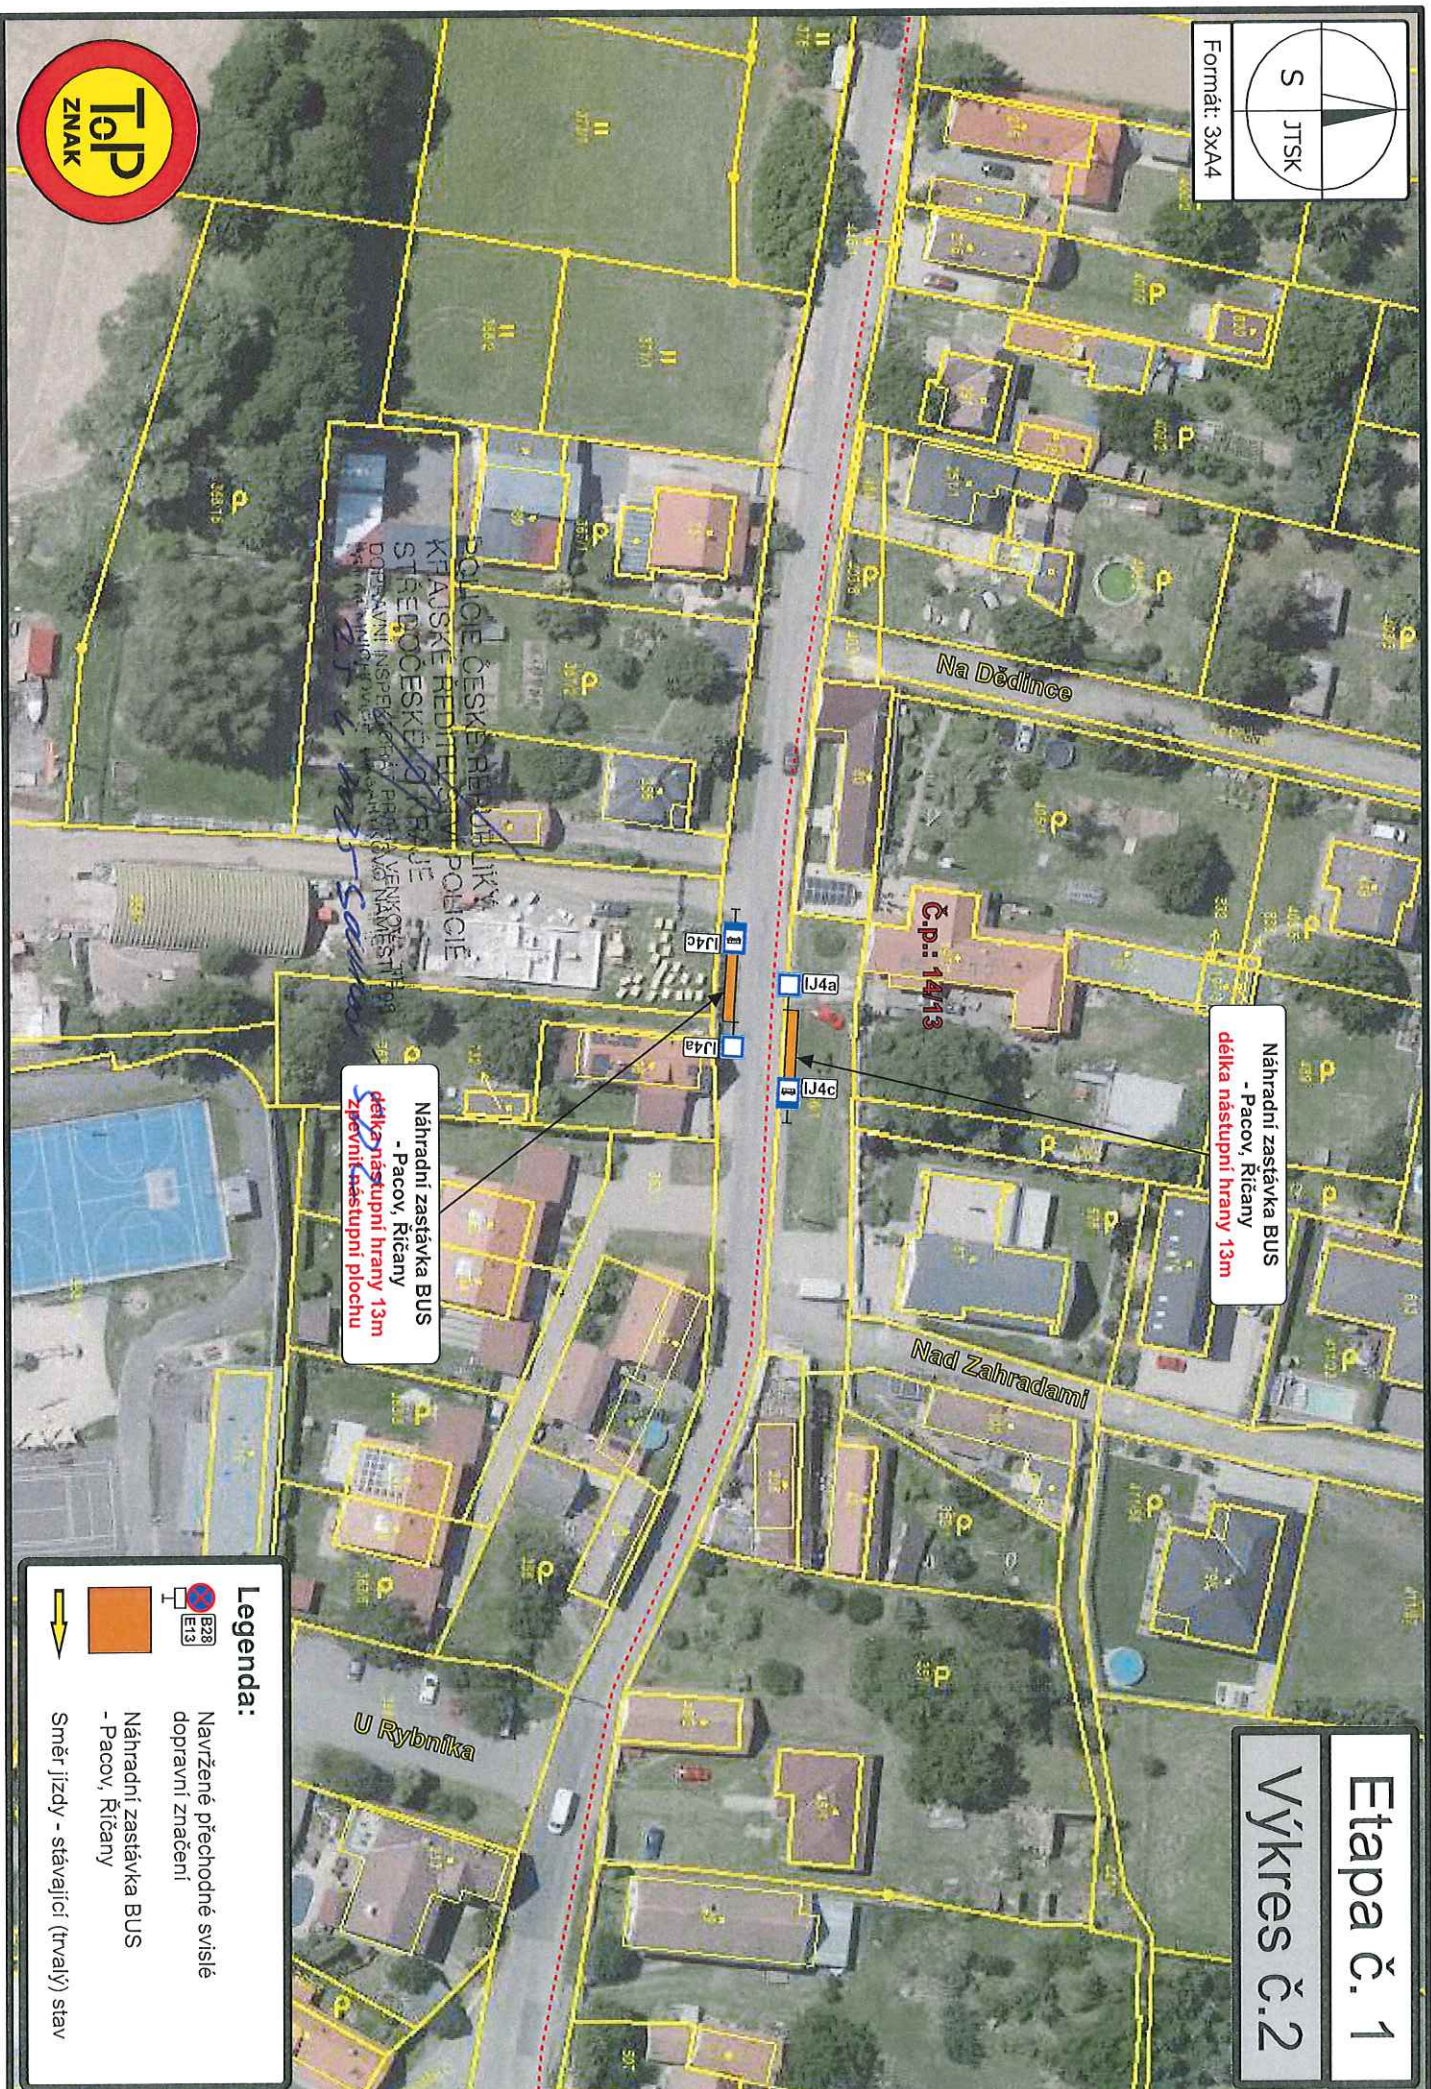

Etapa č. 1

Výkres č.2

Náhradní zastávka BUS
- Pacov, Říčany
délka nástupní hrany 13m


Náhradní zastávka BUS
- Pacov, Říčany
délka nástupní hrany 13m
zpevnit nástupní plochu

Legenda:

Navržené přechodné svisté
dopravní značení

Náhradní zastávka BUS
- Pacov, Říčany

Směr jízdy - stávající (trvalý) stav

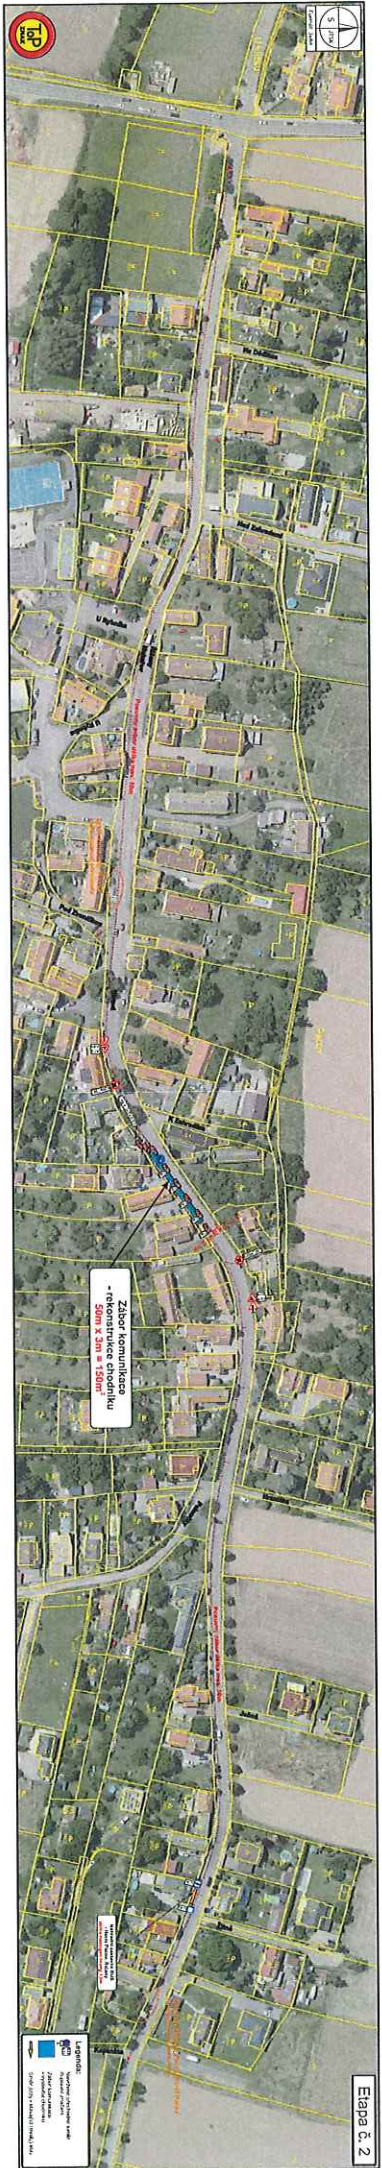

Etapa č. 2

POLICIE ČESKÉ REPUBLIKY
KRAJSKÉ ŘEDITELSTVÍ POLICIE
STŘEDOČESKÉHO KRAJE
DOPRAVNÍ INSPEKTORÁT PRAHA VENKOV - JIH
MST 64 MIMOČLOVCE, MASARYKOVO NÁMĚSTÍ 708
20.6.2025 507