


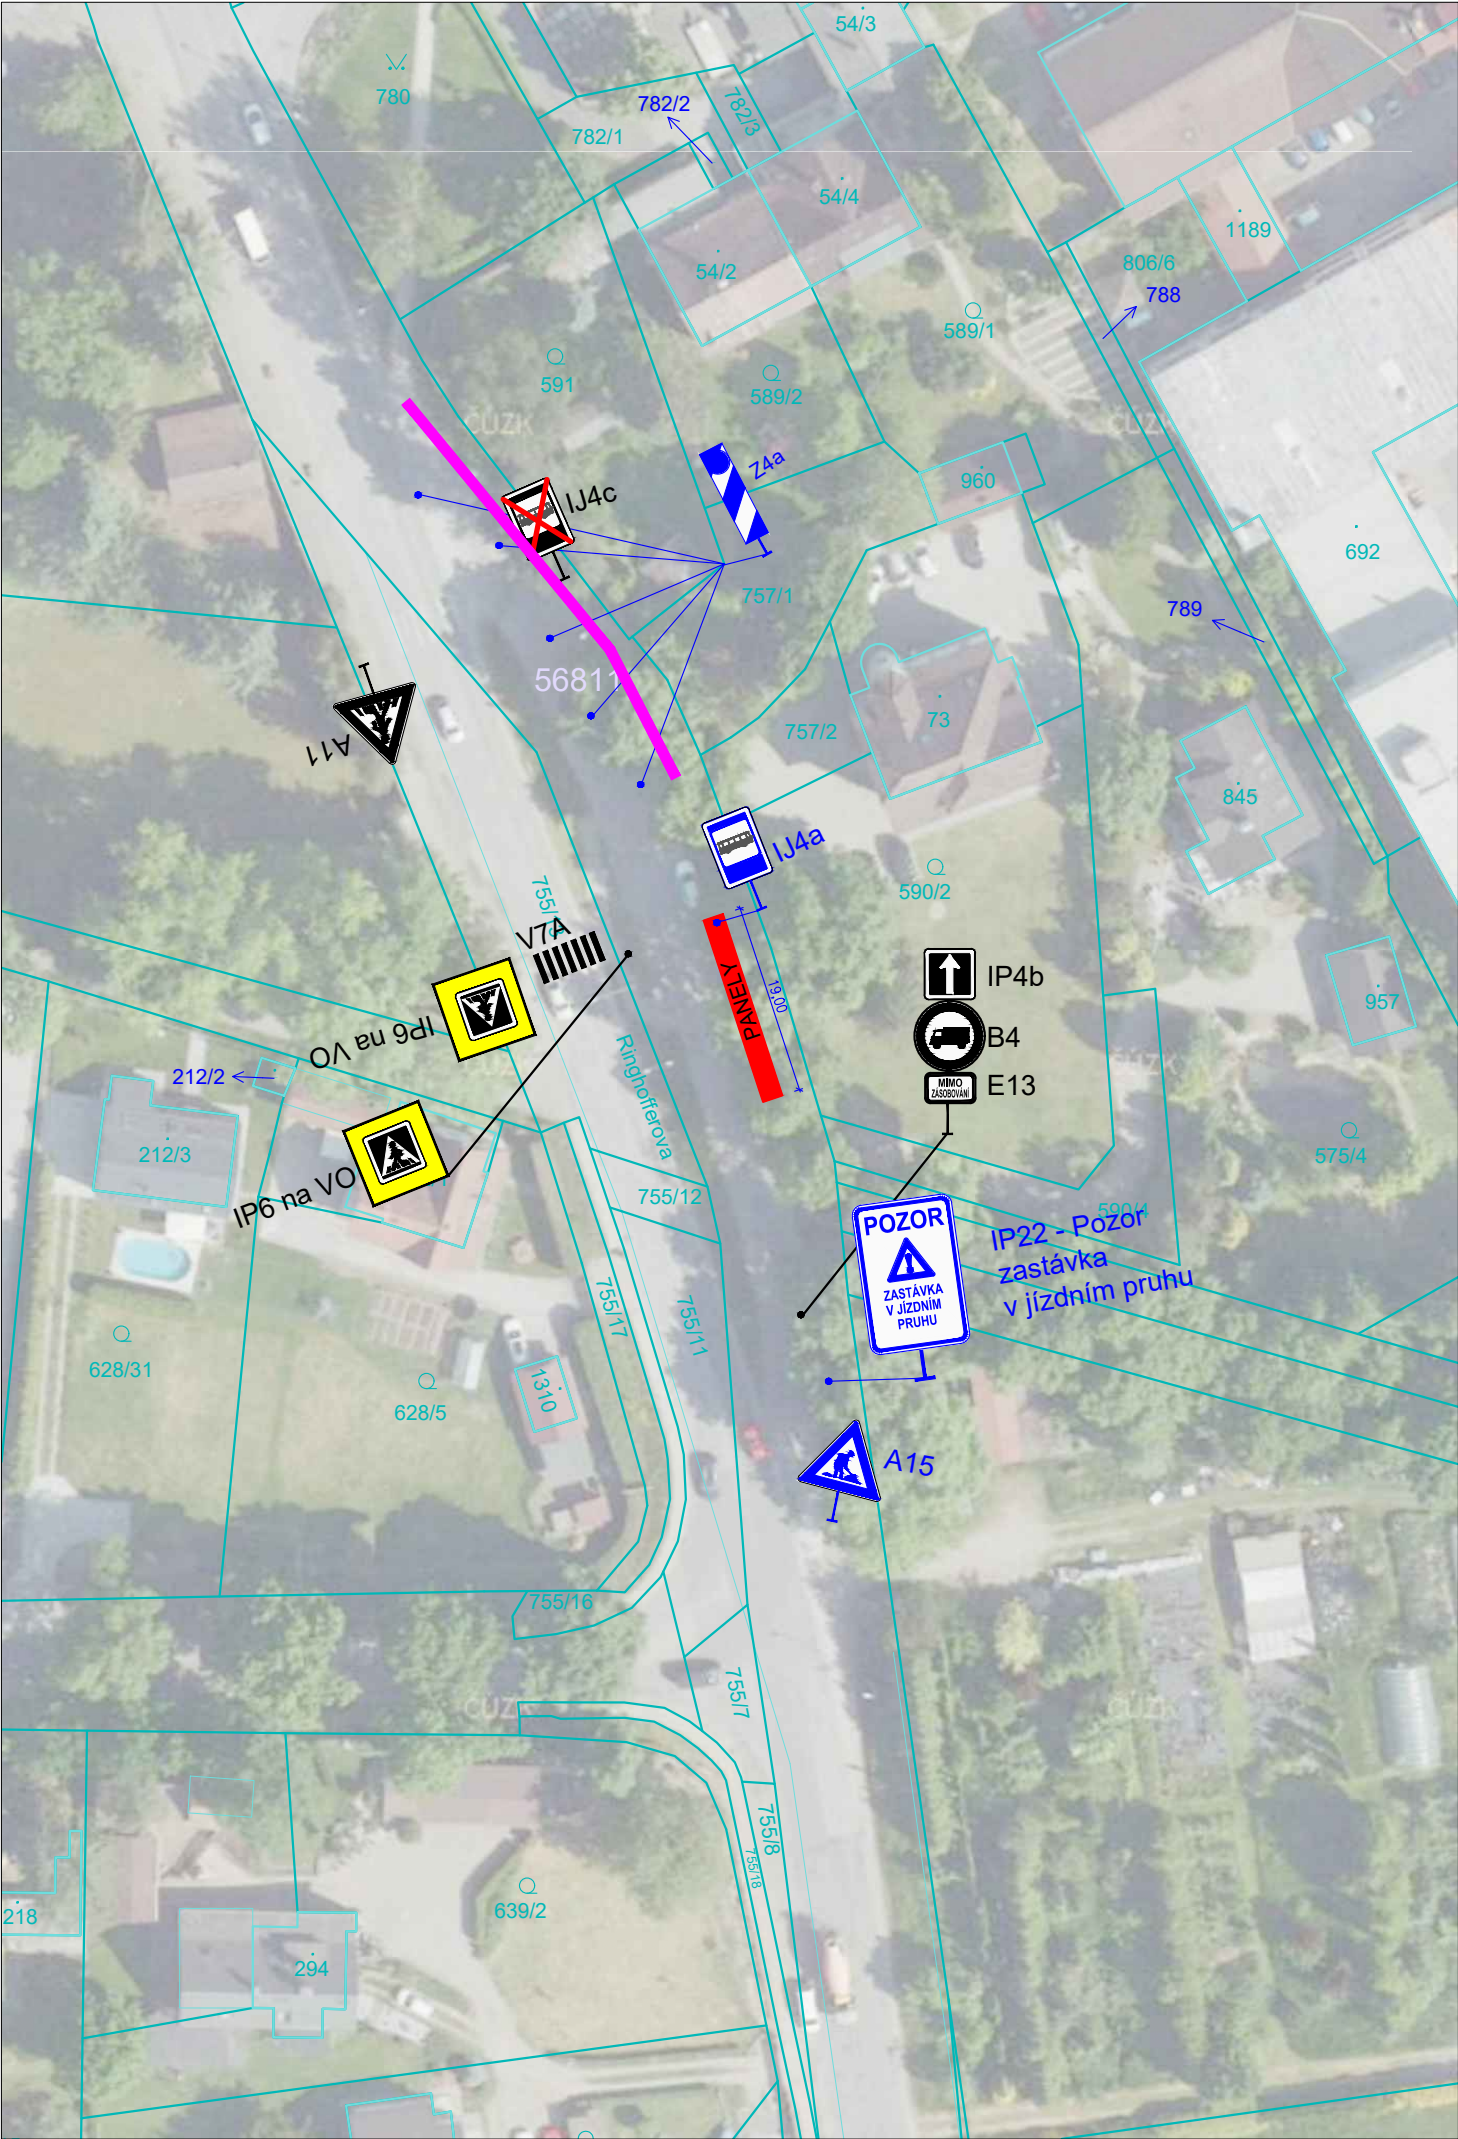

LEGENDA

- 22/2

BUDOVY

DOPLŇKOVÁ KRESBA KN



ŘEŠENÉ ÚZEMÍ

PANELY
- VODOROVNÉ DZ – NOVÉ DOČASNÉ

NOVĚ BUDOVANÝ CHODNÍK A OPRAVA STÁVAJÍCÍ ZASTÁVKY

SVISLÉ DZ – STÁVAJÍCÍ

SVISLÉ DZ – DOČASNĚ ZRUŠENÉ

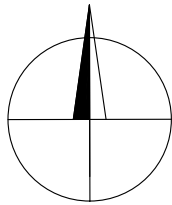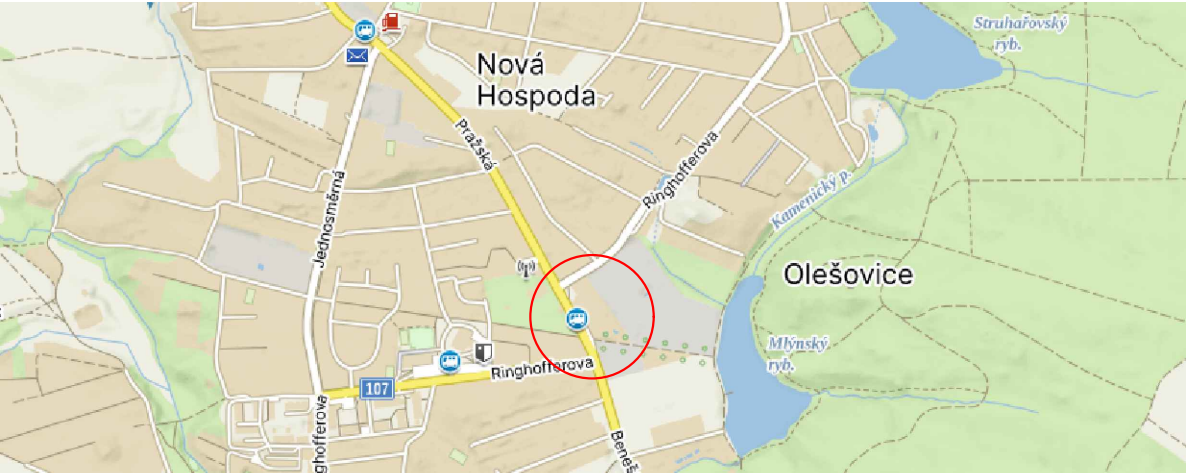

SOUŘADNICOVÝ SYSTÉM : S-JTSK
VÝŠKOVÝ SYSTÉM : Balt p.v.

PPU spol. s r.o. INŽENÝRSKÝ ATELIER PORADENSTVÍ - PROJEKCE - URBANISMUS VYŽLOVSKÁ 2243 / 36, 100 00 PRAHA 10		DOPRAVA, KOMUNIKACE, TERÉNNÍ ÚPRAVY INŽENÝRSKÉ SÍTĚ, TECHNICKÁ INFRASTRUKTURA ŽIVOTNÍ PROSTŘEDÍ, HLUK, EXHALACE POČÍTAČOVÉ ZPRACOVÁNÍ, PLOTROVÁNÍ			
		ZÁPIS V OBCHODNÍM REJSTŘÍKU U MĚSTSKÉHO SOUDU V PRAZE, ODDÍL C, Č.VLOŽKY 20939, IČ 49613481			
VYPRACOVAL: MARKÉTA FERAN		KONTROLOVAL: ING. JIŘÍ MANTLÍK			
ODP.PROJEKTANT SPEC.: ING. TOMÁŠ VEJRAŽKA		ŠÉFPROJEKTANT STAVBY: ING. TOMÁŠ VEJRAŽKA			
STAVBA: DOČASNÝ PŘESUN II. AUTOBUSOVÉ ZASTÁVKA V ULICI RINGHOFFEROVA KAMENICE		PROFESE: DOPRAVA		ČÁST -	
		STUPEŇ PD: DZ			
		FORMÁTY A4: 2		Č.PŘÍLOHY 1	
		MĚŘÍTKO: -			
VÝKRES: SITUACE					
OBJEDNAVATEL: OBEC KAMENICE		Zak.č.: -		DATUM: 08/2025	

Doložka podle § 69a odst. 4 zákona č. 499/2004 Sb. a § 24 odst. 3 vyhlášky č. 259/2012 Sb. pro změnu datového formátu dokumentu v digitální podobě.

Dokument na vstupu byl podepsán a platnost elektronického podpisu (značky) byla ověřena.

Údaje o elektronickém podpisu: číslo certifikátu **0164143A**, vydavatel **PostSignum Qualified CA 4, Česká pošta, s.p.**, signatář **Ing. Tomáš Vejražka, Česká komora autorizovaných inženýrů a techniků činných ve výstavbě.**

Údaje o časovém razítku: datum a čas **26.09.2025 20:31:58**, číslo časového razítka **1E92C74D1B17387068D6DC1E52FDF3C9**, vydavatel **PostSignum TSA - TSU 3, Česká pošta, s.p..**

Název souboru, nad kterým proběhla změna datového formátu:
Kamenice-zastavka bus přesun II.-SITUACE-SIT-EAR.pdf

Původní datový formát: **.PDF**

Subjekt, který změnu formátu dokumentu provedl:
MěÚ Říčany

Datum vyhotovení ověřovací doložky: **15.10.2025**

Jméno a příjmení osoby, která změnu formátu dokumentu provedla:
Hlavní Budova č.p. 53 Podatelna "A"