



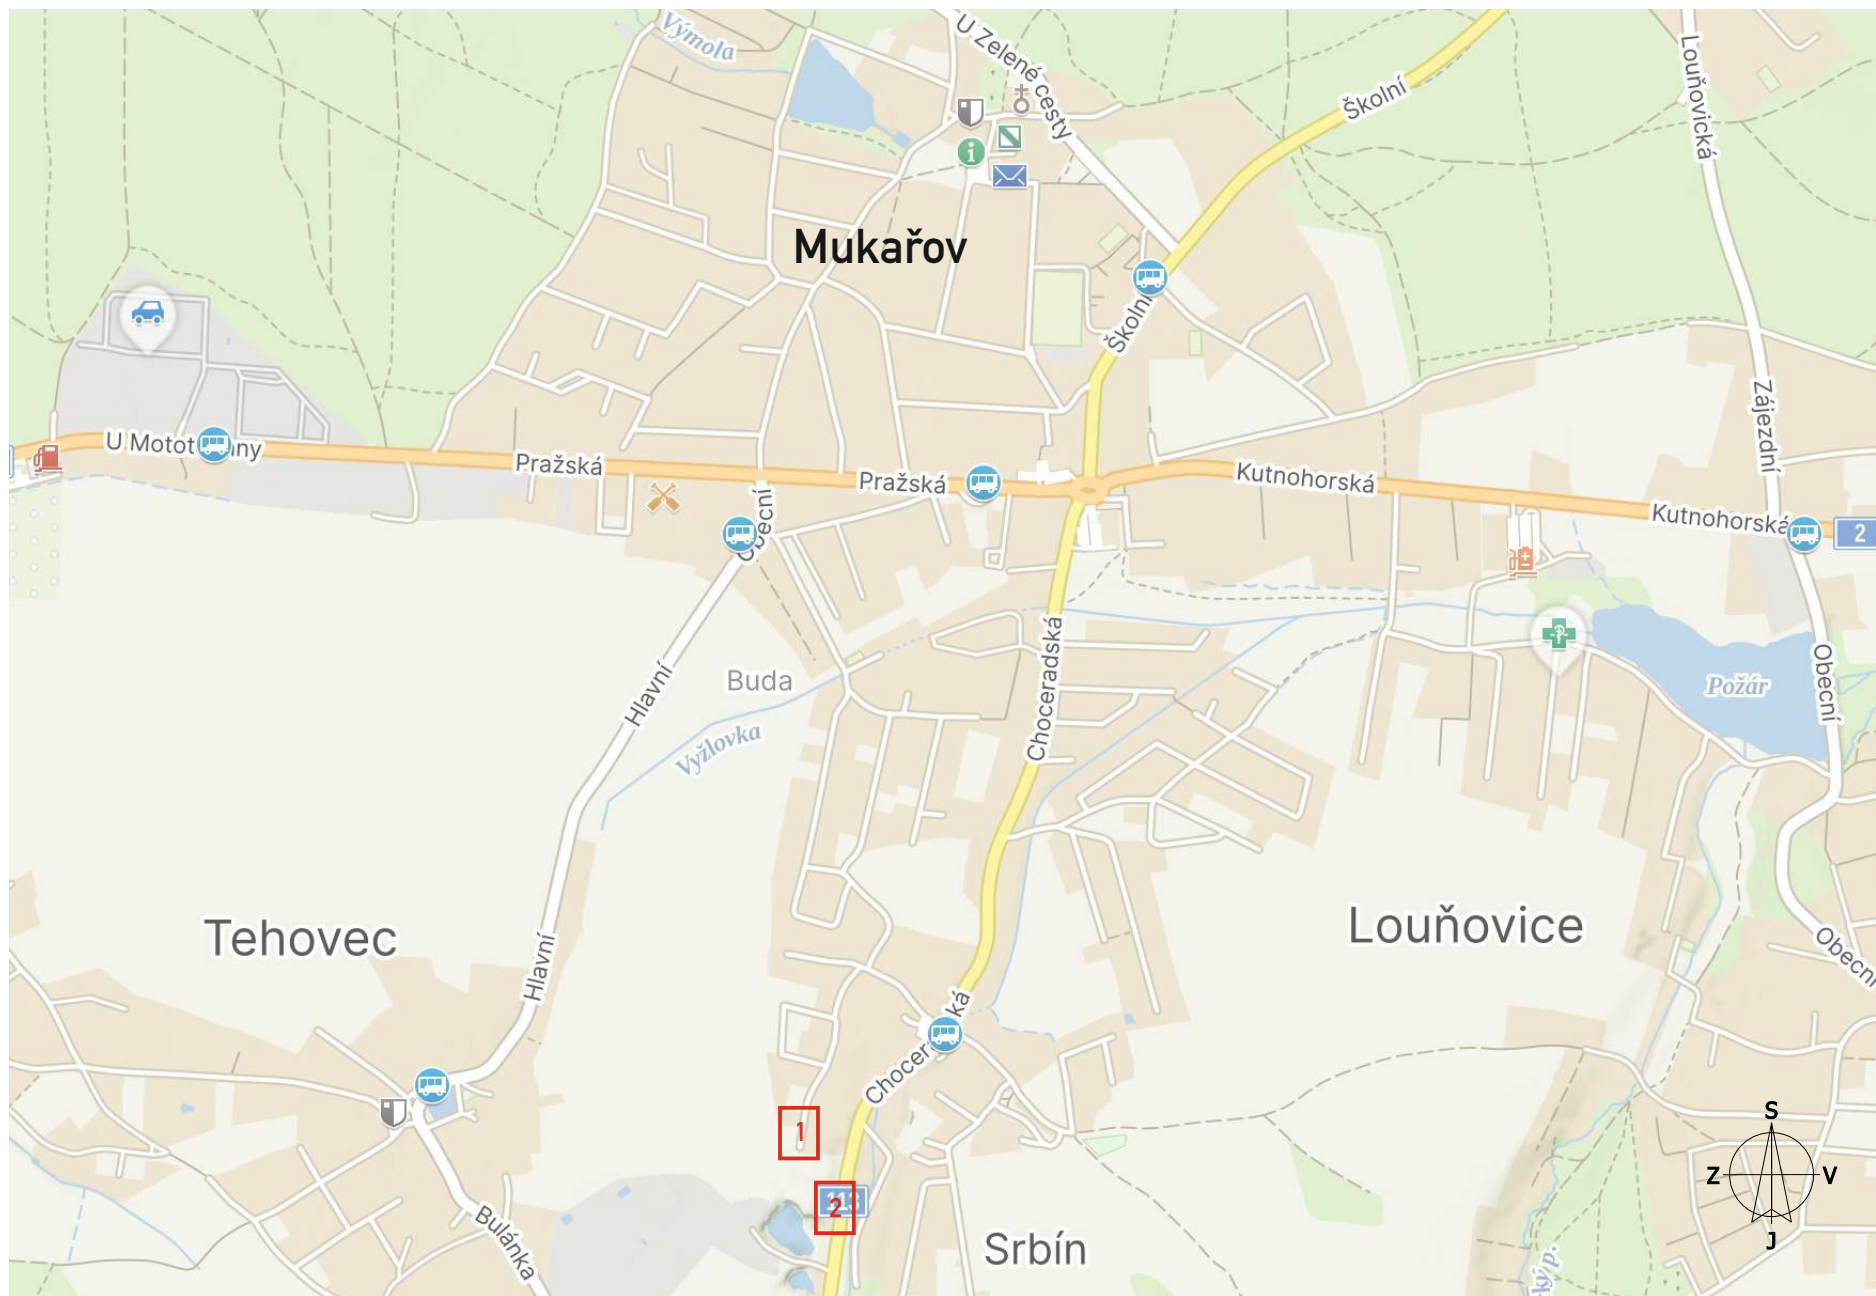

Akce:	PY_Srbín, č.parc.368/3, 369/3, 18 DOPRAVNĚ - INŽENÝRSKÉ OPATŘENÍ	Vypracoval: Michal Trenčínský	
		Datum: 06/2025	Číslo stavby: IV-12-6035175
Název listu:	Přehledná situace	List č.: 1	Formát: 1x A4

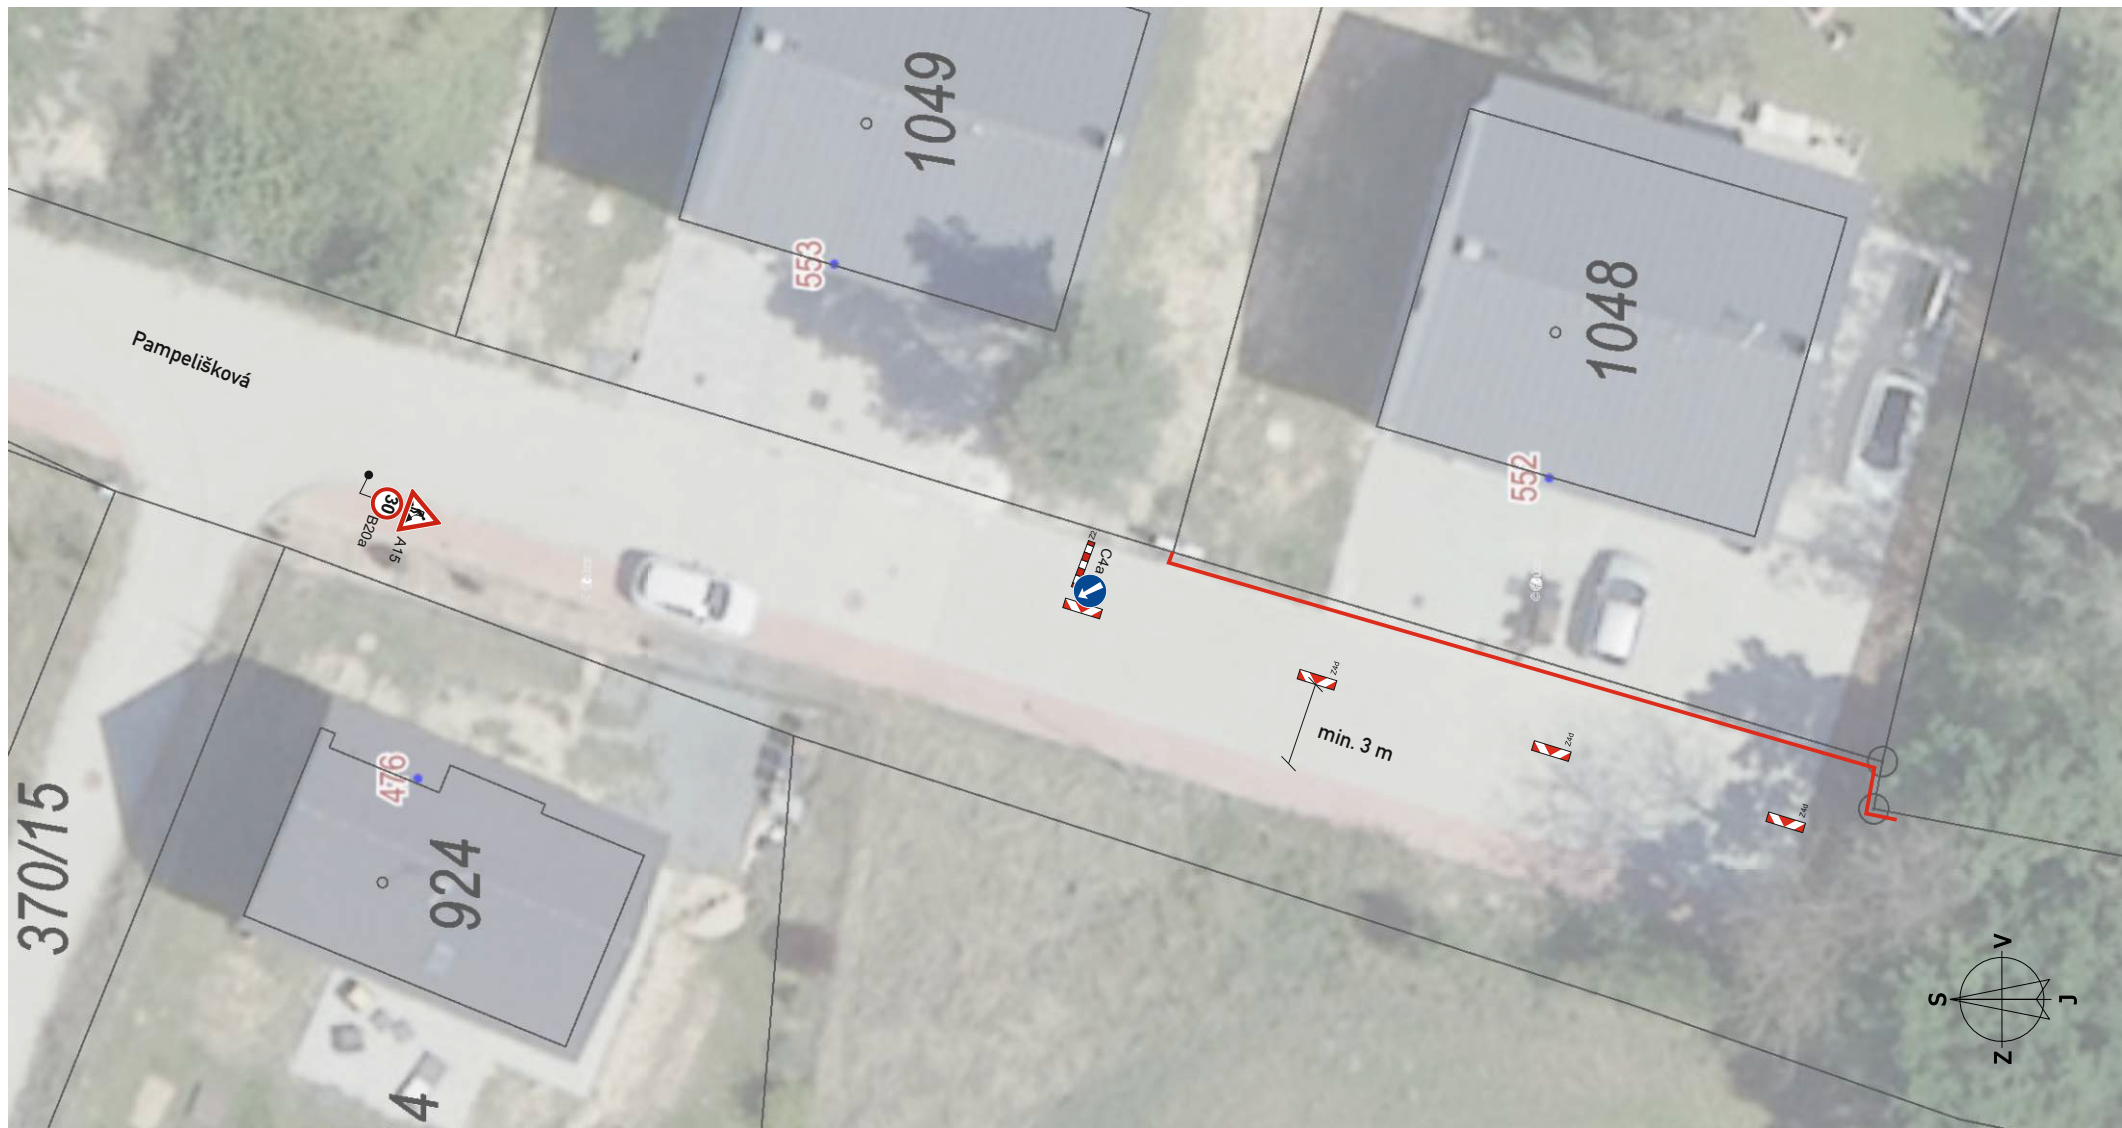

Akce:

PY_Srbín, č.parc.368/3, 369/3, 18
DOPRAVNĚ - INŽENÝRSKÉ OPATŘENÍ

Název listu:

Označení pracovního místa (úsek 1)

Vypracoval: Michal Trenčínský

Datum: 06/2025

Číslo stavby:
IV-12-6035175

List č.: 2

Formát: 1x A4

**Doložka podle § 69a odst. 4 zákona č. 499/2004 Sb. a § 24 odst. 3 vyhlášky č. 259/2012 Sb.
pro změnu datového formátu dokumentu v digitální podobě.**

Dokument na vstupu nebyl podepsán.

Název souboru, nad kterým proběhla změna datového formátu:

E. DIO PY_Srbín.pdf

Původní datový formát: **.PDF**

Subjekt, který změnu formátu dokumentu provedl:

MěÚ Říčany

Datum vyhotovení ověřovací doložky: **19.1.2026**

Jméno a příjmení osoby, která změnu formátu dokumentu provedla:

Hlavní Budova č.p. 53 Podatelna "A"