


ZÁZNAM O ÚČINNOSTI REGULAČNÍHO PLÁNU LOKALITY VODĚRADSKÁ			
VDALC:	ZASTUPITELSTVO MĚSTA ŘÍČANY	ČÍSLO JEDNAC:	10422/2008/OU/RR
DATUM VYDÁNÍ:	9. 4. 2008	DATUM NĚHTI ÚČINNOSTI:	30. 4. 2008
OPRÁVNĚNÁ OSOBA POŘIZOVATELE:	Ing. Čestmír Štátník vedoucí odboru územního plánování a regionálního rozvoje Městského úřadu Říčany		razítko a podpis

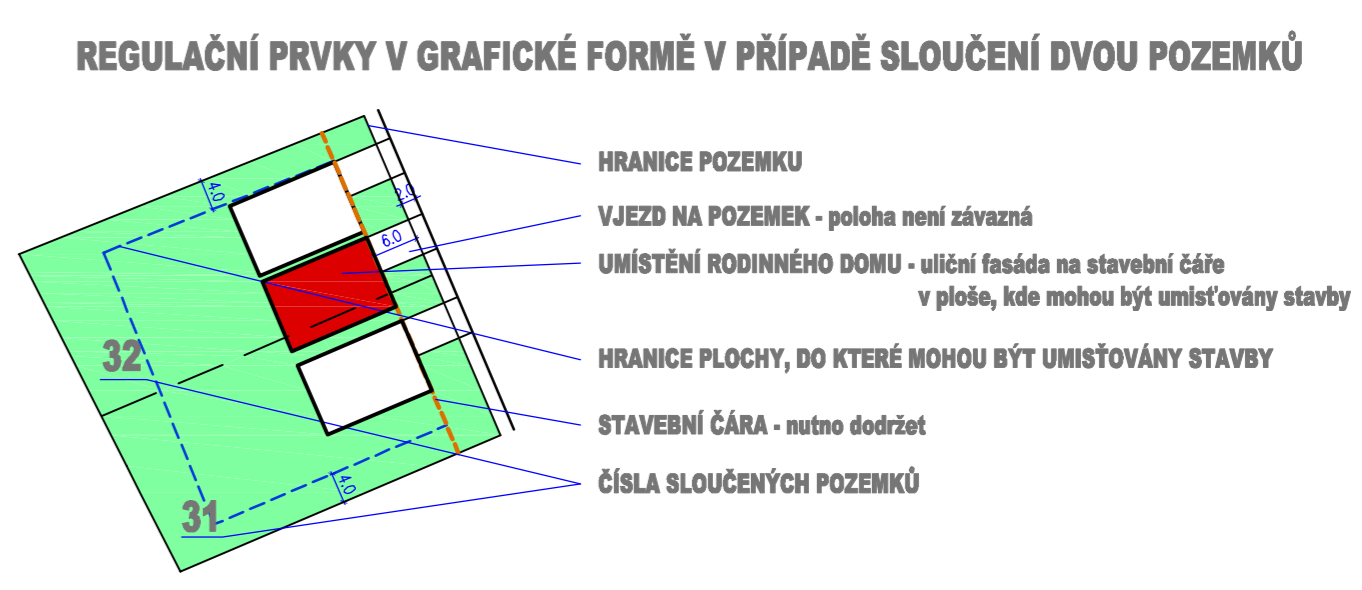


**REGULAČNÍ PRVKY NUMERICKÉ**

ZASTAVITELNOST POZEMKU - KZP = MAX. 15%  
 PODÍL ZELENĚ NA POZEMKU - KZ = MIN. 70%  
 VÝŠKA RODINNÉHO DOMU - MAX. 1 NADZ. PODLAŽÍ + PODKROVÍ  
 VÝŠKA HRÉBENE STŘECHY - MAX. 8,5 M

**LEGENDA**

	HRANICE LOKALITY
	NAVRŽENÉ RODINNÉ DOMY
	PARCELY ROD. DOMŮ
	POZEMEK OBJEKTU OBČANSKÉ VYBAVENOSTI (MATEŘSKÉ ŠKOLY)
	VEŘEJNÁ ZELEŇ
	STÁVAJÍCÍ A NAVRŽENÉ STROMY
	VOZOVKY
	PARCELY A KOMUNIKACE - VÝHLED
	OBJEKT OBČANSKÉ VYBAVENOSTI (MATEŘSKÉ ŠKOLY) (ŠKOLSTVÍ, KULTURA, ZDRAVOTNICTVÍ)

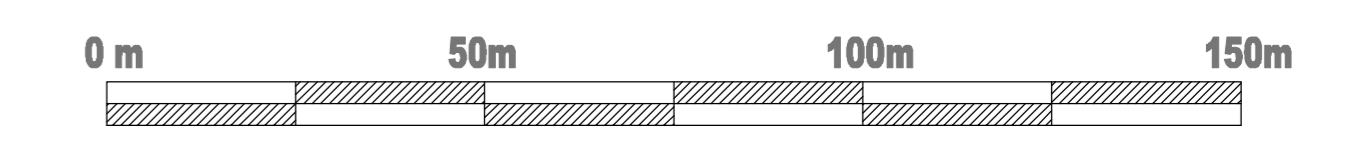

PROJEKTANT	ZODPOV. PROJEKTANT	AUTOR PROJEKTU	ARKADA® ARCHITECTONICKÝ ATELIER PRAHA 2, BŘUSELSKÁ 14 www.atelierarkada.cz	
ING.ARCH.V.VALTR	ING.ARCH.V.VALTR	ING.ARCH.V.VALTR	VEDOUcí ATELIERU	ZAKÁZKOVÉ ČÍSLO
OBEDNATEL: OPTREAL spol.s r.o., Na Pamětníci 1062/58, 140 00 Praha 4			ING. ARCH. V. VALTR	21007
AKCE: ŘÍČANY - LOKALITA VODĚRADSKÁ Regulační plán Změna č. 1 - 2011			MĚŘÍTKO 1:1000	POČET 8 A4
VÝKRES: HLAVNÍ VÝKRES - A			DATUM 12/2011	STUPEŇ REG. PLÁN
			ČÍSLO VÝKRESU	<b>3</b>