
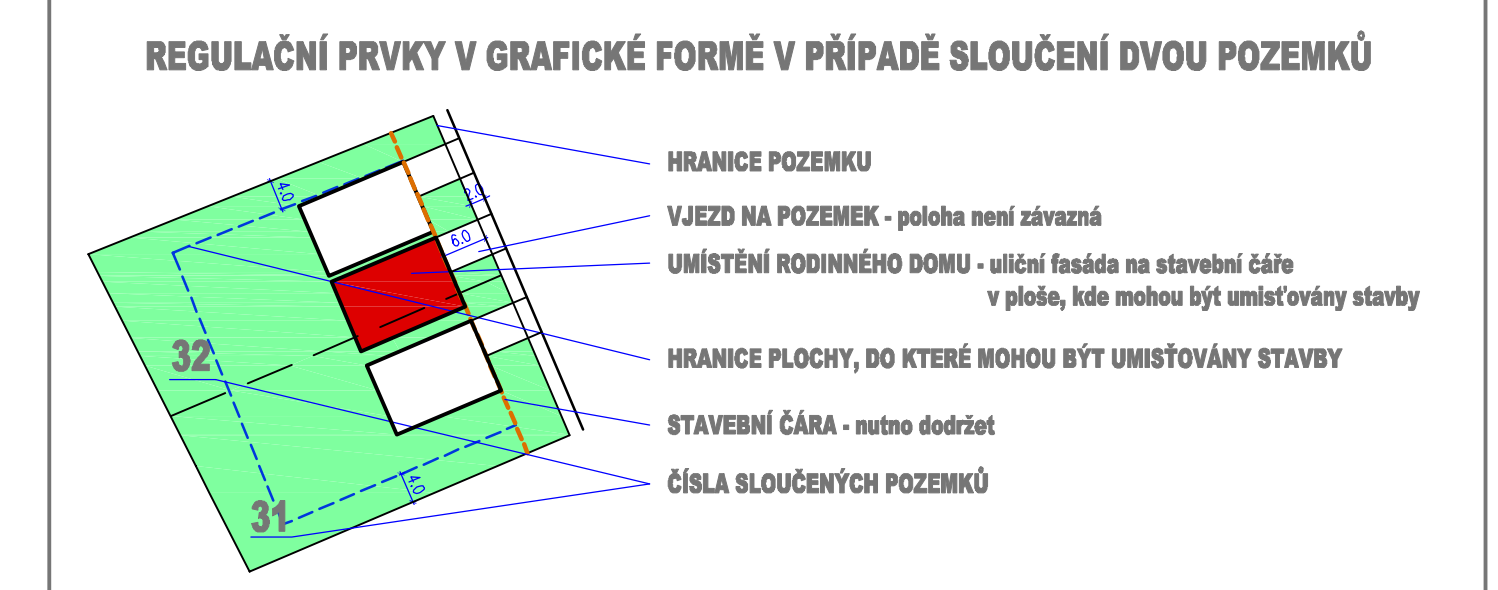


ŘÍČANY - LOKALITA VODĚRADSKÁ


Regulační plán

| ZÁZNAM O ÚČINNOSTI REGULAČNÍHO PLÁNU LOKALITY VODĚRADSKÁ | | | |
|--|--|-------------------------|-------------------|
| VÝDÍLOVÝ LIST: | ZASTUPITELSTVO MĚSTA ŘÍČANY | ČÍSLO JEDNACÍ: | 10422/2008/04/PRR |
| datum vydání: | 9. 4. 2008 | datum nabytí účinnosti: | 30. 4. 2008 |
| opravná osoba pořizovatele: | Ing. Čestmír Štátník veřejný odborný územní plánování a regionálního rozvoje Městského úřadu Říčany | | |
| razítko a podpis | | | |

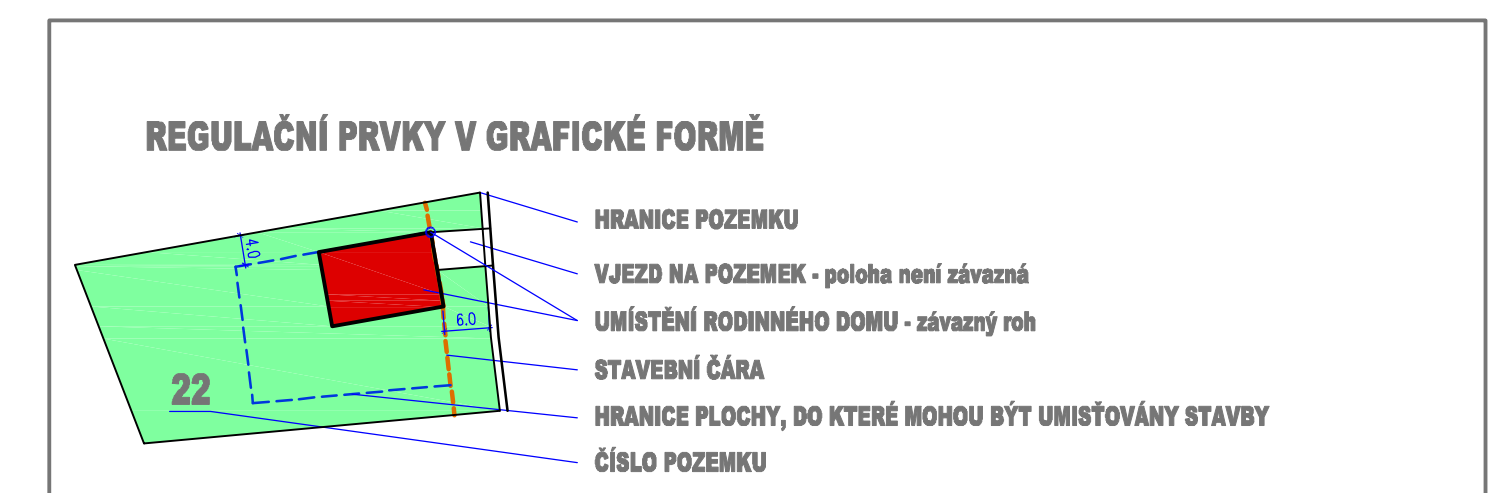

LEGENDA

- HRANICE LOKALITY
- NAVŘZENÉ RODINNÉ DOMY
- PARCELY ROD. DOMŮ
- POZEMEK MATEŘSKÉ ŠKOLY
- VEŘEJNÁ ZELEŇ
- KOMUNIKACE
- KOMUNIKACE SE ZÁMKOVOU DLAŽBOU
- ZPOMALOVAČÍ PŘÁH
- OBJEKT OBČANSKÉ VYBAVENOSTI (MATEŘSKÉ ŠKOLY)

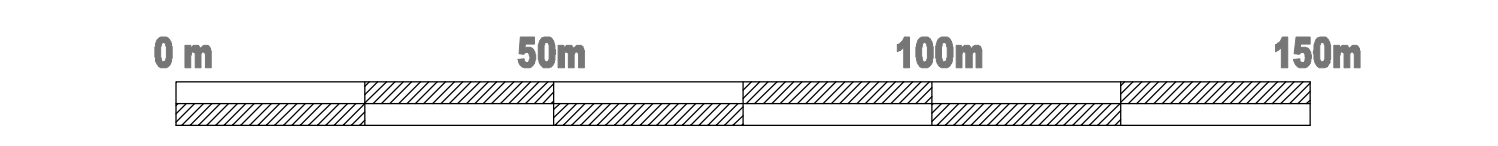

| | | | |
|--------------|--|-----------------------|--|
| PROJEKTANT | ZODPOV. PROJEKTANT | AUTOR PROJEKTU | ARHITEKTONICKÝ ATELIER PRAHA 2, BUREŠOVA 14 www.arkadapraha.cz |
| | ING. ARCH. V. VALTR | ING. ARCH. V. VALTR | |
| | ING. ARCH. P. DYDOVIČ | ING. ARCH. P. DYDOVIČ | |
| OBJEDNATEL : | OPTREAL spol.s r.o., Na Pankráci 1062/58, 140 00 Praha 4 | | |
| AKCE : | ŘÍČANY - LOKALITA VODĚRADSKÁ Regulační plán Změna č.1 - 2011 | | |
| VÝKRES : | DOPRAVNÍ INFRASTRUKTURA | | |
| | VEDOUcí ATELIERU | ZAKÁZKOVÉ ČÍSLO | |
| | ING. ARCH. V. VALTR | 21007 | |
| | MĚŘÍTKO | POČET FÓTIÍ | DATUM |
| | 1 : 1000 | 8 A4 | 11/2011 |
| | | | REG. PLÁN |
| | | | ČÍSLO VÝKRESU |
| | | | 5 |