




Obousměrný provoz :

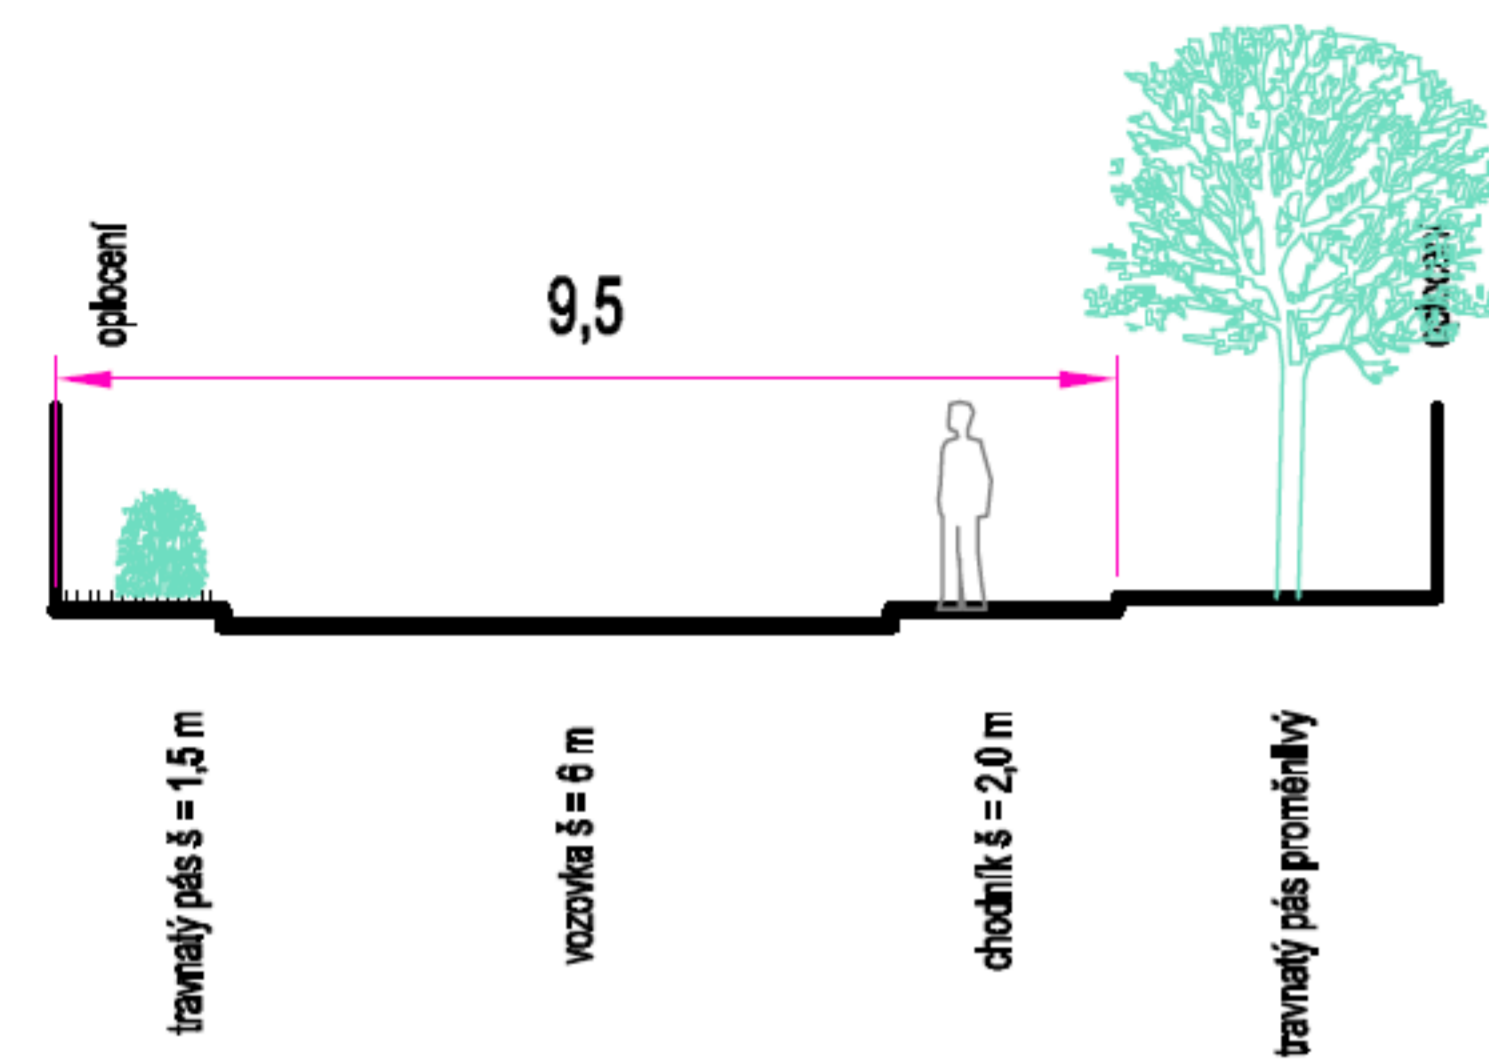


Jednosměrný provoz :

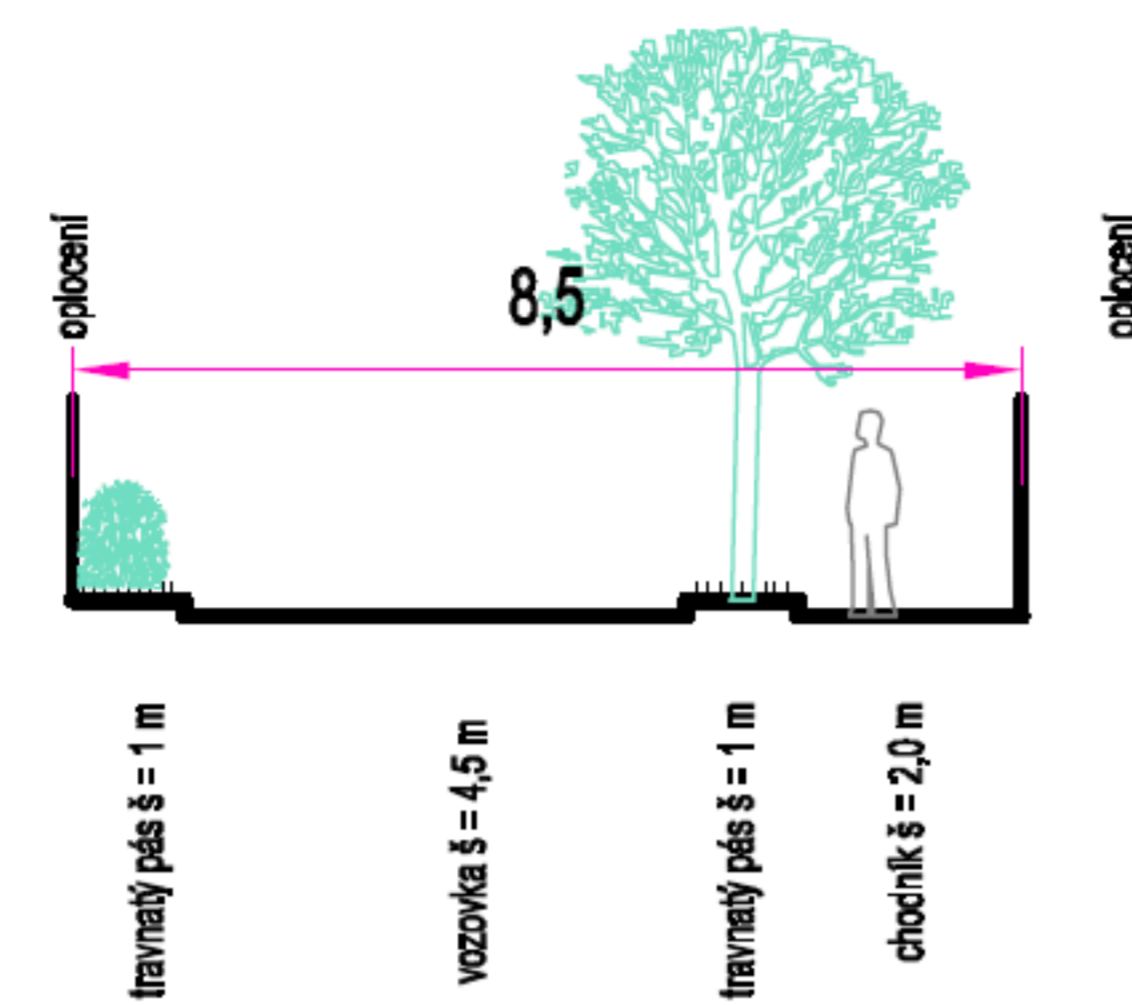


Obousměrný provoz :

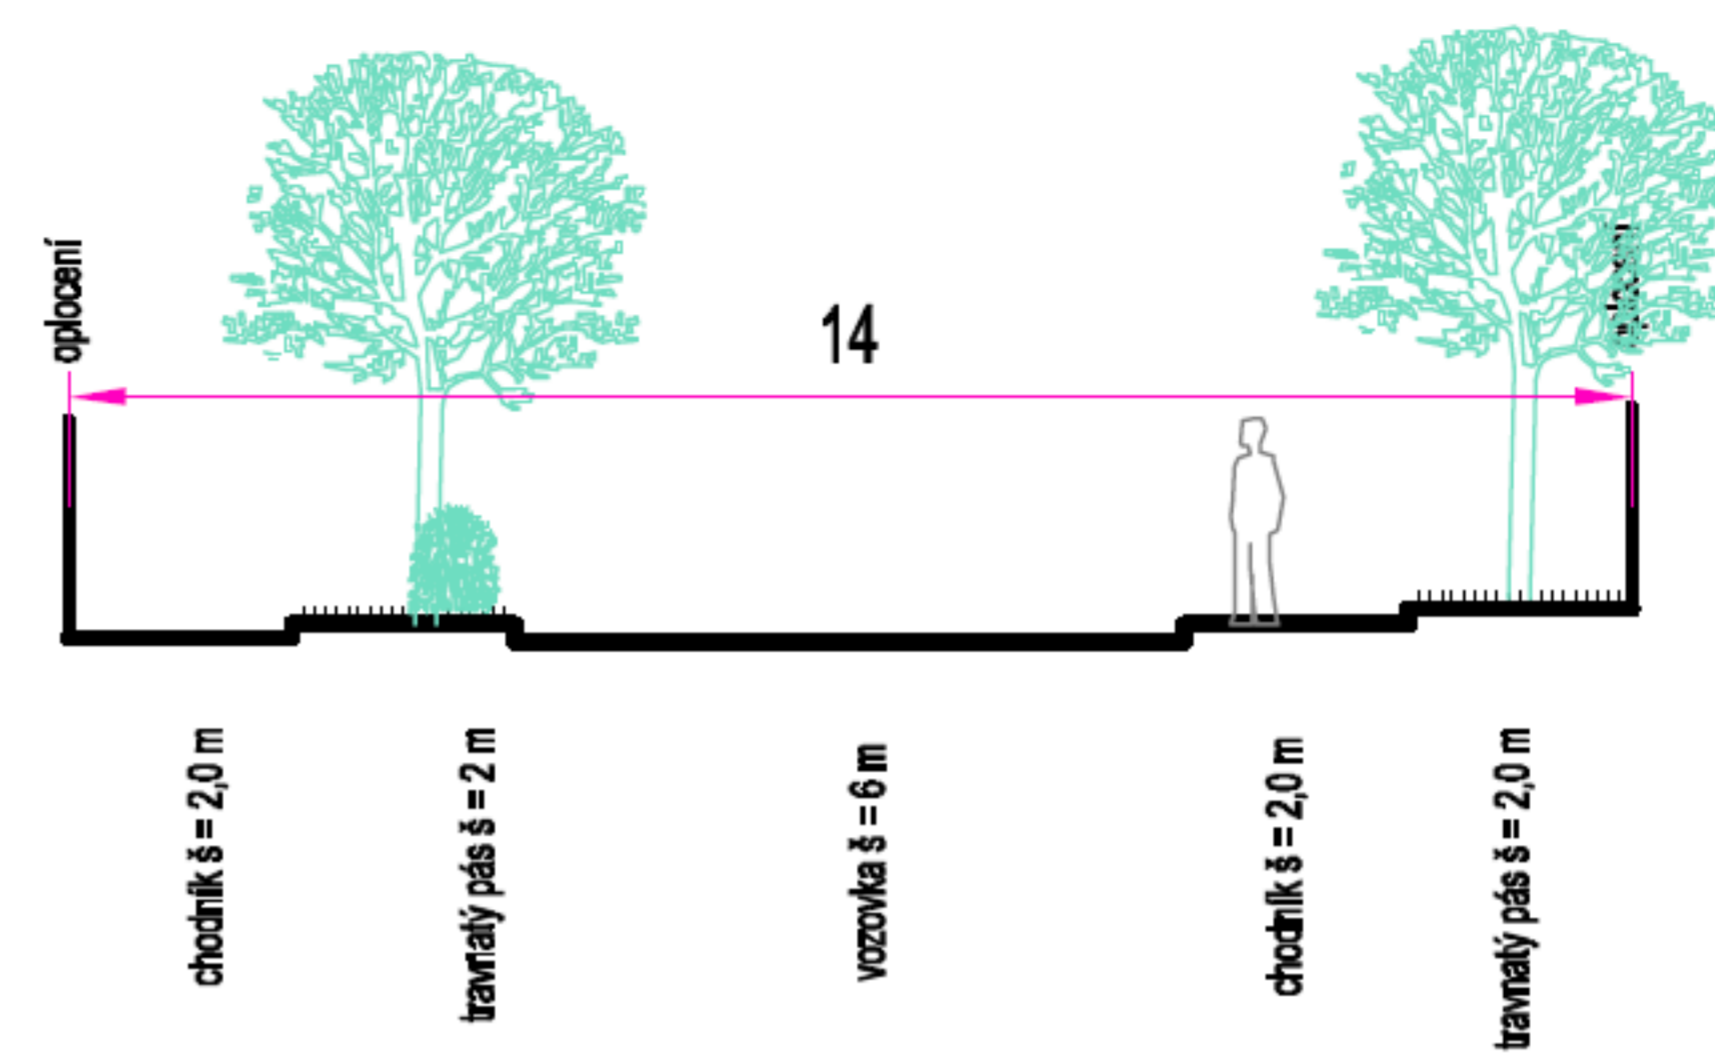


Pěší provoz :

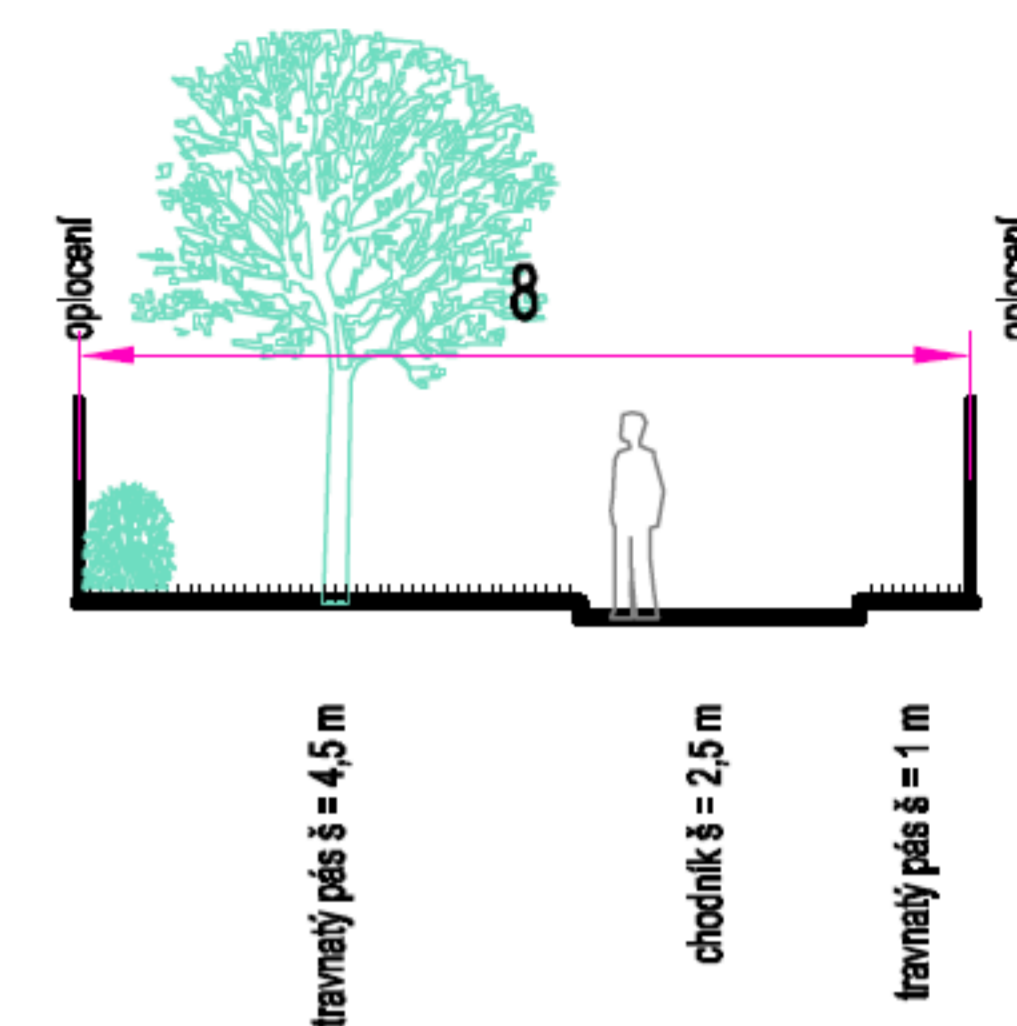


Obousměrný provoz :

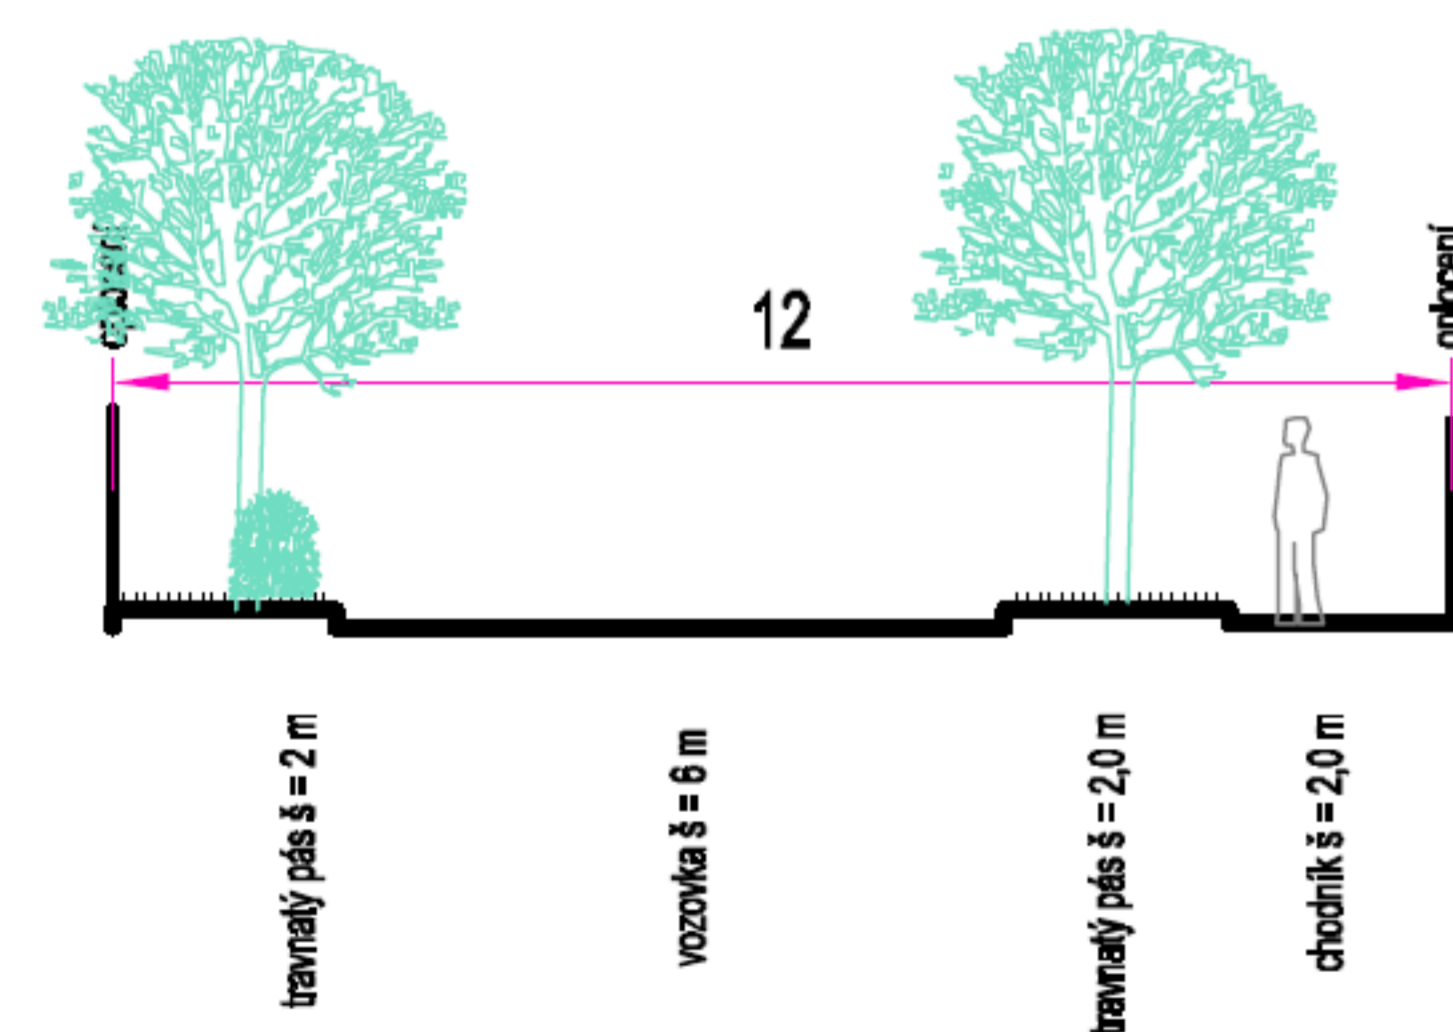

Jednosměrný provoz :

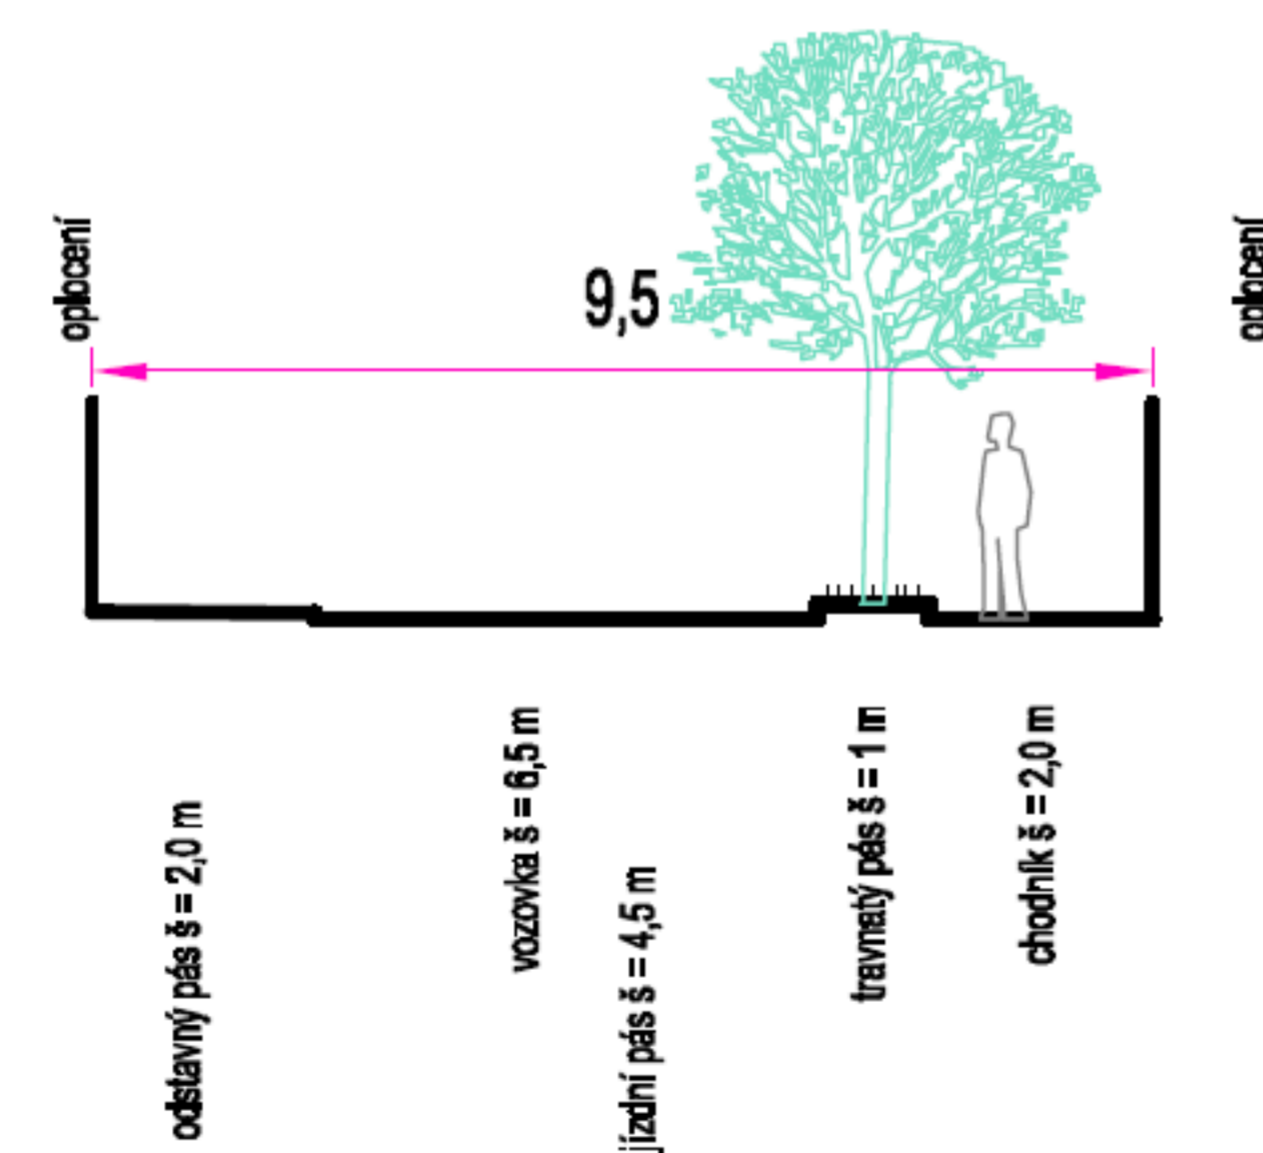

Obousměrný provoz :

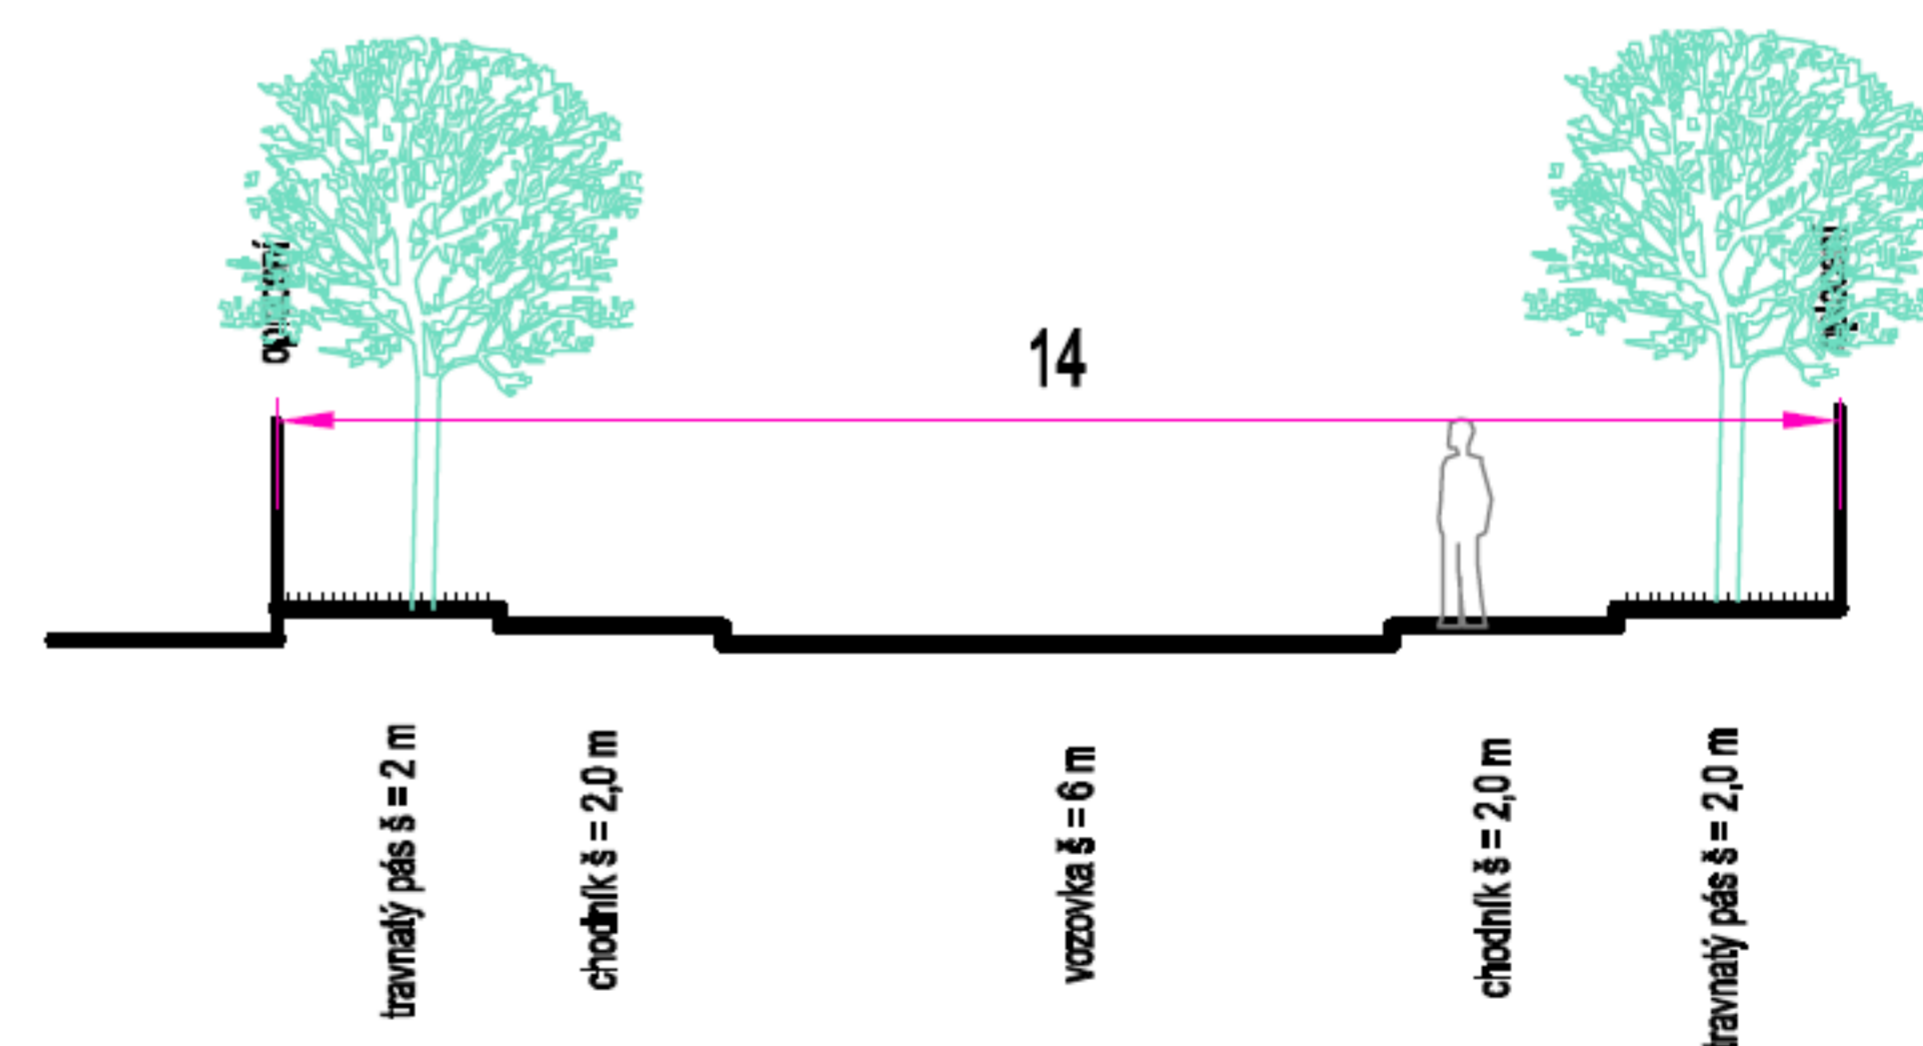

| | | | | | | |
|---|--|--|--|-----------------|---------|-----------|
| PROJEKTANT | ZODPOV. PROJEKTANT | AUTOR PROJEKTU | ARKADA [®] ARCHITEKTONICKÝ ATELIER PRAHA 2, BRUSELSKÁ 14 www.stellararkada.cz | | | |
| | ING.ARCH.V.VALTR ING.ARCH.P.DYDOVIČ | ING.ARCH.V.VALTR ING.ARCH.P.DYDOVIČ | | | | |
| OBJEDNATEL : OPTREAL spol.s r.o., Na Pankráci 1062/58, 140 00 Praha 4 | | | VEDOUcí ATELIERU | ZAKÁZKOVÉ ČÍSLO | | |
| AKCZ : ŘÍČANY - LOKALITA VODĚRADSKÁ Regulační plán | | | ING. ARCH. V. VALTR | 210/07 | | |
| | | | MĚŘÍTKO | POČET FORMÁTŮ | DATA | STUPEŇ |
| VÝKRES : PŘÍČNÉ ŘEZY ULIČNÍMI PROSTORY | | | 1 : 100 | 8 A4 | 02/2008 | REG. PLÁN |
| | | | | | | |
| | | | | 5A | | |