


výřez Kuří

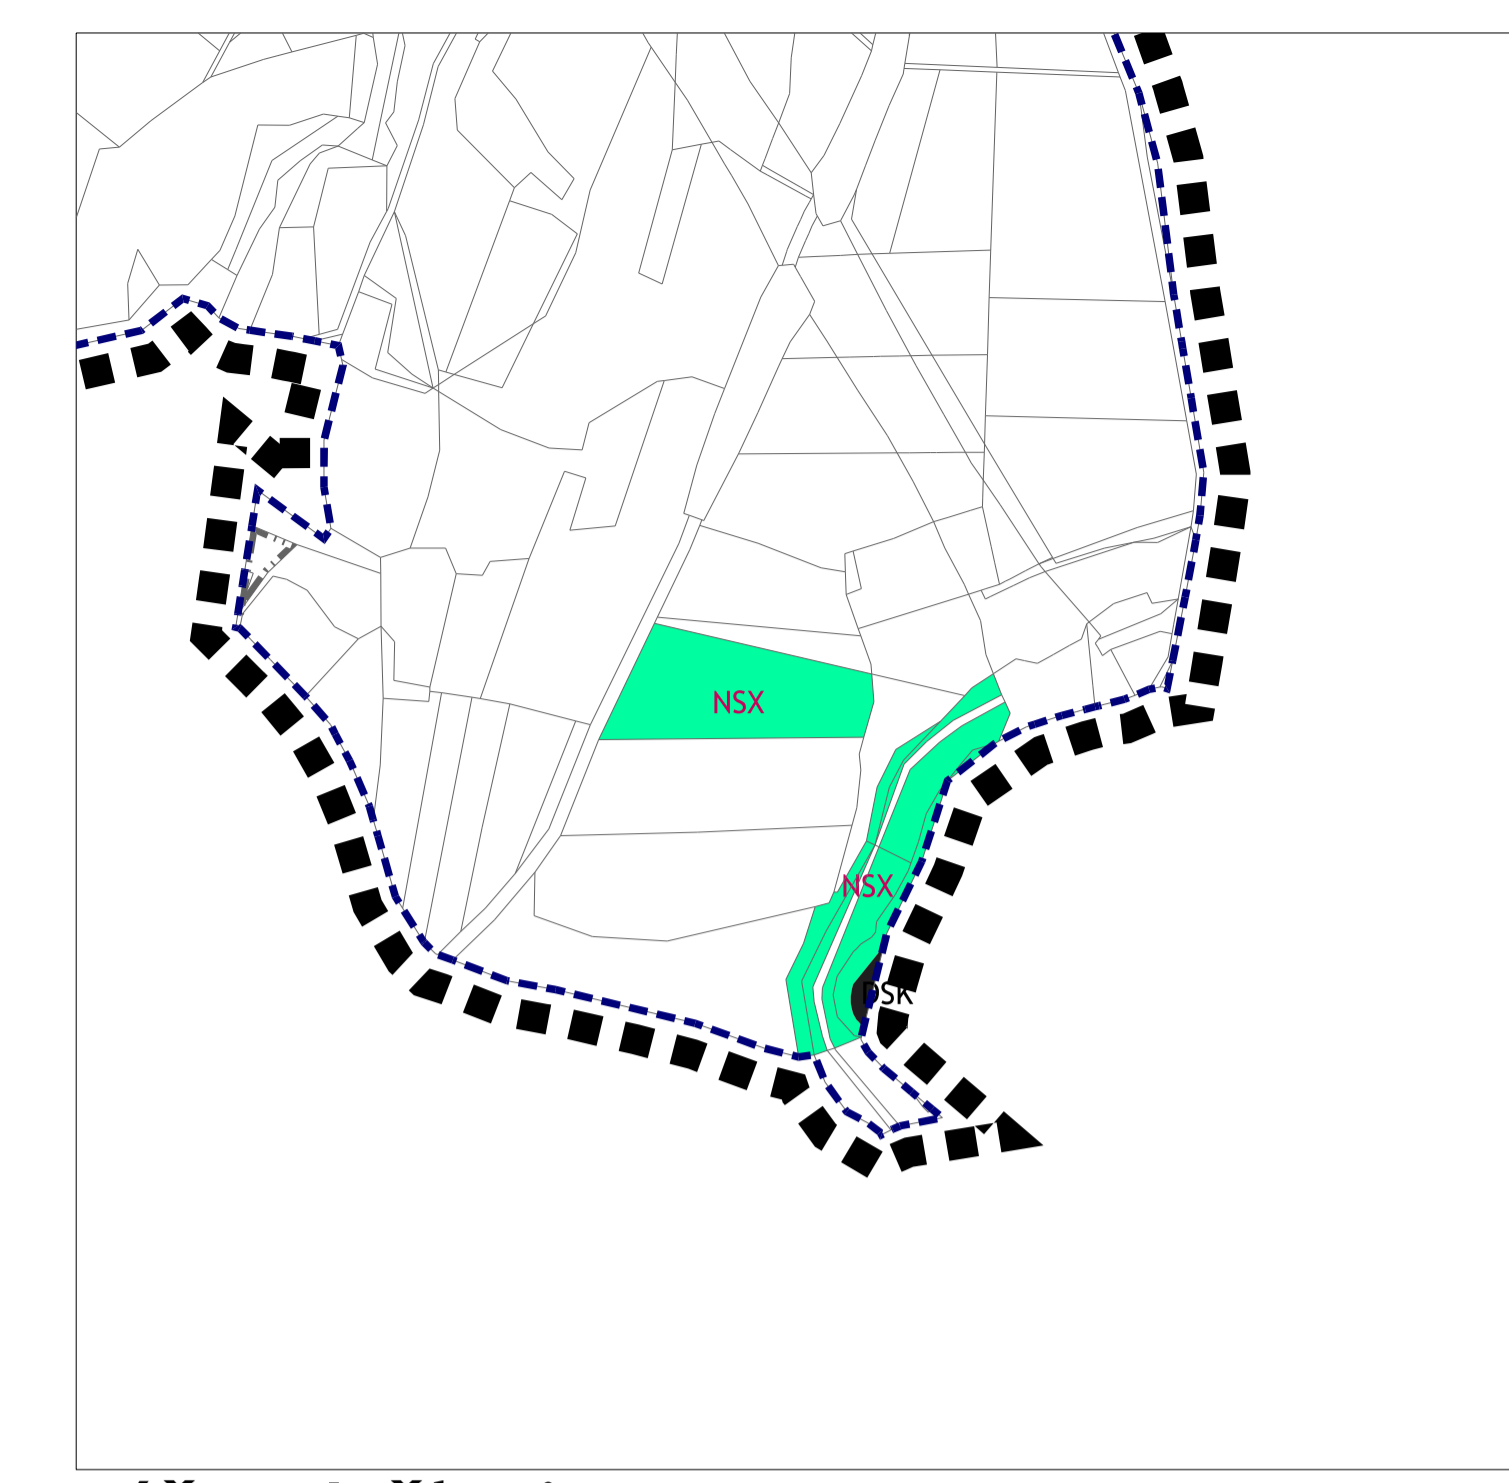

výřez Jažlovice

LEGENDA - změna č.3

STAV: STAV NÁVRH

PLOCHY

| | | |
|-----|-----|--|
| BY | OS | BYDLENÍ V RODINNÝCH DOMECH - VENKOVSKÉ |
| OSL | OS | OBČANSKÉ VYBAVENÍ - TĚLOVÝCHOVNÁ A SPORTOVNÍ ZAŘÍZENÍ |
| OV | OV | OBČANSKÉ VYBAVENÍ - TĚLOVÝCHOVNÉ A SPORTOVNÍ PLOCHY |
| OVV | OVV | OBČANSKÉ VYBAVENÍ - VEŘEJNÁ INFRASTRUKTURA |
| DSK | DSK | OBČANSKÉ VYBAVENÍ - VEŘEJNÁ INFRASTRUKTURA - VELKOPLOŠNÉ |
| DSD | DSD | DOPRAVNÍ INFRASTRUKTURA - SILNIČNÍ - KOMUNIKACE |
| DSV | DSV | DOPRAVNÍ INFRASTRUKTURA - SILNIČNÍ - DOPROVODNÉ FUNKCE |
| DSL | DSL | DOPRAVNÍ INFRASTRUKTURA - SILNIČNÍ - DOPROVODNÉ FUNKCE - VELKOPLOŠNÉ |
| ZV | ZV | DOPRAVNÍ INFRASTRUKTURA - SILNIČNÍ - PARKOVISTĚ, ODSTAVNÉ PLOCHY |
| ZV | ZV | VEŘEJNÁ PROSTRANSTVÍ - VEŘEJNÁ ZELEŇ |
| NSX | NSX | PLOCHY SMÍŠENÉ NEZASTAVĚNÉHO ÚZEMÍ - KRAJINNÝ PARK |

ZÁKLADNÍ ČLENĚNÍ ÚZEMÍ

ZASTAVĚNÉ ÚZEMÍ VYMEZENÉ K ŘÍJNU 2017 (s vyznačením aktualizovaných částí)

*pouze pokud je součástí zobrazeného výřezu; všechny ostatní změny zastavěného území viz výkres č.1 Výkres základního členění území

LEGENDA - informativní část

MAPOVÝ PODKLAD A HRANICE

| | |
|--|--|
| | KATASTRÁLNÍ MAPA |
| | HRANICE KATASTRÁLNÍCH ÚZEMÍ |
| | HRANICE ŘEŠENÉHO ÚZEMÍ |
| | ZVÝRAZNĚNÍ DROBNÝCH DÍLČÍCH ZMĚN (pro přehlednost) |

| Záznam o účinnosti | |
|---|---|
| Správní orgán, který změnu územního plánu vydal | Zastupitelstvo města Říčany |
| Datum nabytí účinnosti změny územního plánu | |
| Jméno, příjmení, funkce podpis oprávněné osoby pořizovatele | Ing. Čestmíra Štastná vedoucí odboru územního plánování a regionálního rozvoje MěÚ v Říčanech |
| Otisk úředního razítka | |

ŘÍČANY
ÚZEMNÍ PLÁN
Změna č.3

OBJEDNATEL: MĚSTO ŘÍČANY
ZPRACOVATEL: ING. ARCH. IVAN KAPLAN - AGORA STUDIO
VINOHRADSKÁ 156, PRAHA 5, 130 00

NÁVRH pro předložení zastupitelstvu k vydání

| | |
|---|--------------------|
| SPRACOVATEL: DOC. ING. ARCH. IVAN KAPLAN ING. KATEŘINA JELINKOVÁ | SEVER: |
| MĚRŠK: 1:5 000 | DATEL: ČERVEN 2018 |
| 100 m | 100 m |

HLAVNÍ VÝKRES **2**