

# LEGENDA - změna č.3

STAV NÁVRH

## VEŘEJNĚ PROSPĚŠNÉ STAVBY A OPATŘENÍ

WD DOPRAVNÍ INFRASTRUKTURA

## ZÁKLADNÍ ČLENĚNÍ ÚZEMÍ


ZASTAVĚNÉ ÚZEMÍ VYMEZENÉ K ŘÍJNU 2017 (s vyznačením aktualizovaných\* částí)

\*pouze pokud je součástí zobrazeného výřezu; všechny ostatní změny zastavěného území viz výkres č.1 Výkres základního členění území

# LEGENDA - informativní část

## MAPOVÝ PODKLAD A HRANICE

KATASTRÁLNÍ MAPA  
 HRANICE KATASTRÁLNÍCH ÚZEMÍ  
 HRANICE ŘEŠENÉHO ÚZEMÍ

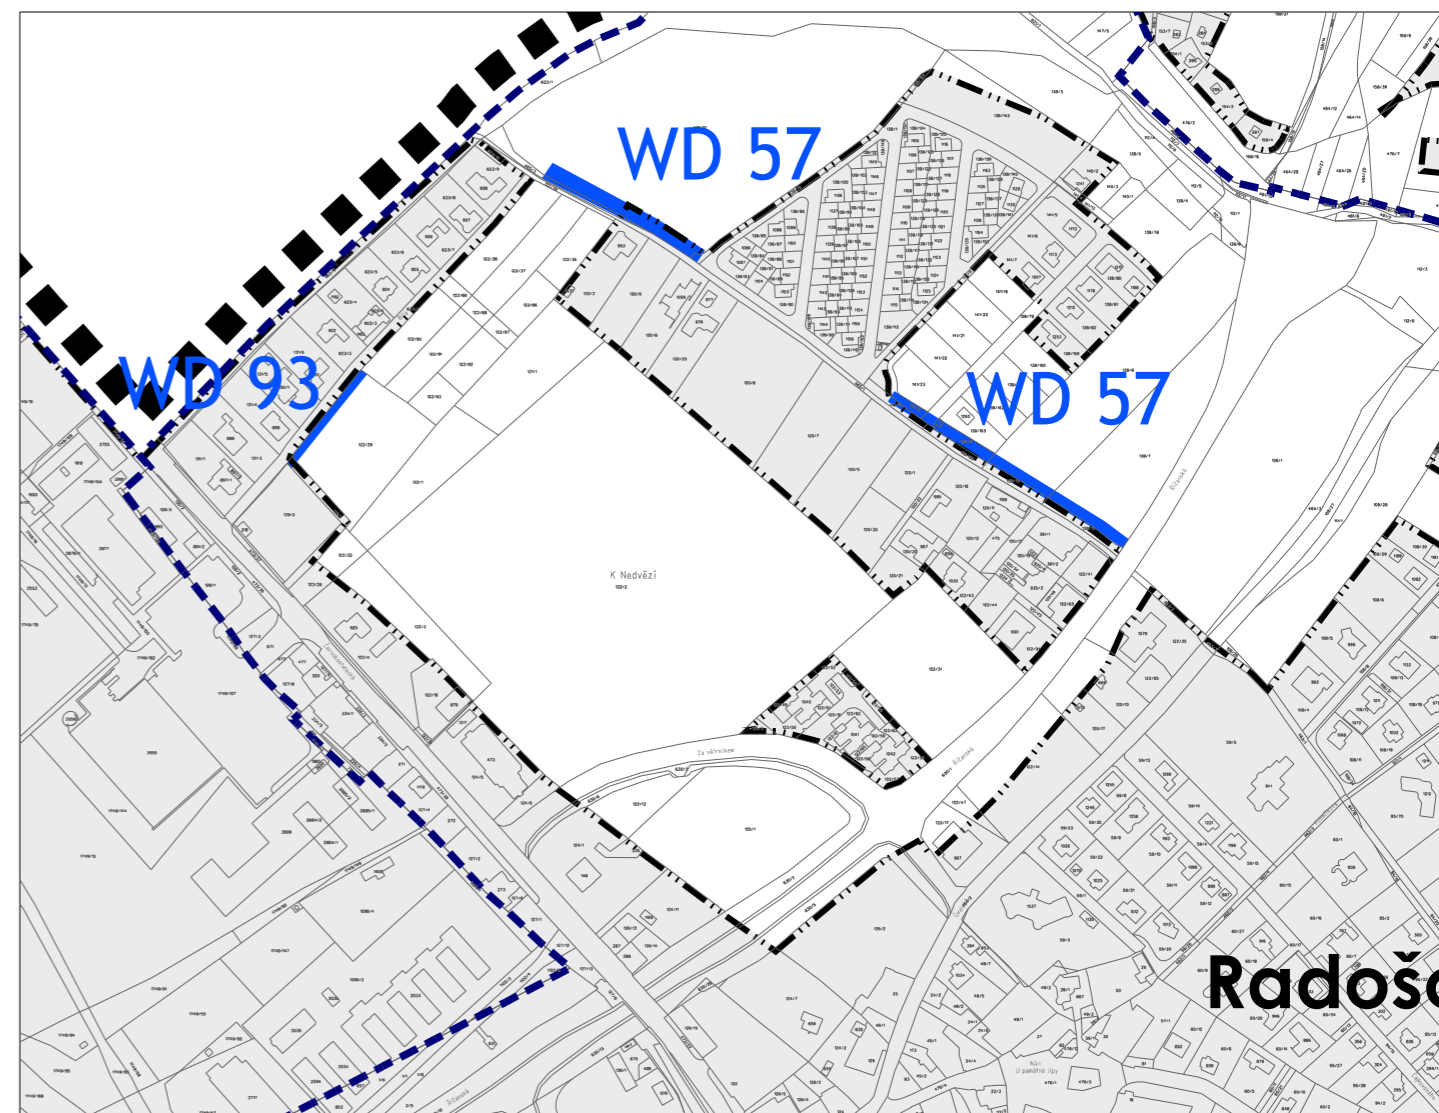

Záznam o účinnosti	
Správní orgán, který změnu územního plánu vydal	Zastupitelstvo města Říčany
Datum nabytí účinnosti změny územního plánu	
Jméno, příjmení, funkce podpis oprávněné osoby pořizovatele	Ing. Čestmíra Šťastná vedoucí odboru územního plánování a regionálního rozvoje MěÚ v Říčanech
Otisk úředního razítka	

# ŘÍČANY

## ÚZEMNÍ PLÁN Změna č.3

OBJEDNATEL ○ MĚSTO ŘÍČANY  
 ZPRACOVATEL ○ ING. ARCH. IVAN KAPLAN - AGORA STUDIO  
 VINOHRADSKÁ 156, PRAHA 3, 130 00

**NÁVRH pro předložení zastupitelstvu k vydání**

VÝKRES	VÝKRES VEŘEJNĚ PROSPĚŠNÝCH STAVEB, OPATŘENÍ A ASANACÍ	ČÍSLO VÝKR.	3
ZPRACOVALI :	DOC. ING. ARCH. IVAN KAPLAN ING. KATEŘINA JELÍNKOVÁ	SEVER :	
MĚŘÍTKO :	1 : 5 000	DATUM :	ČERVEN 2018