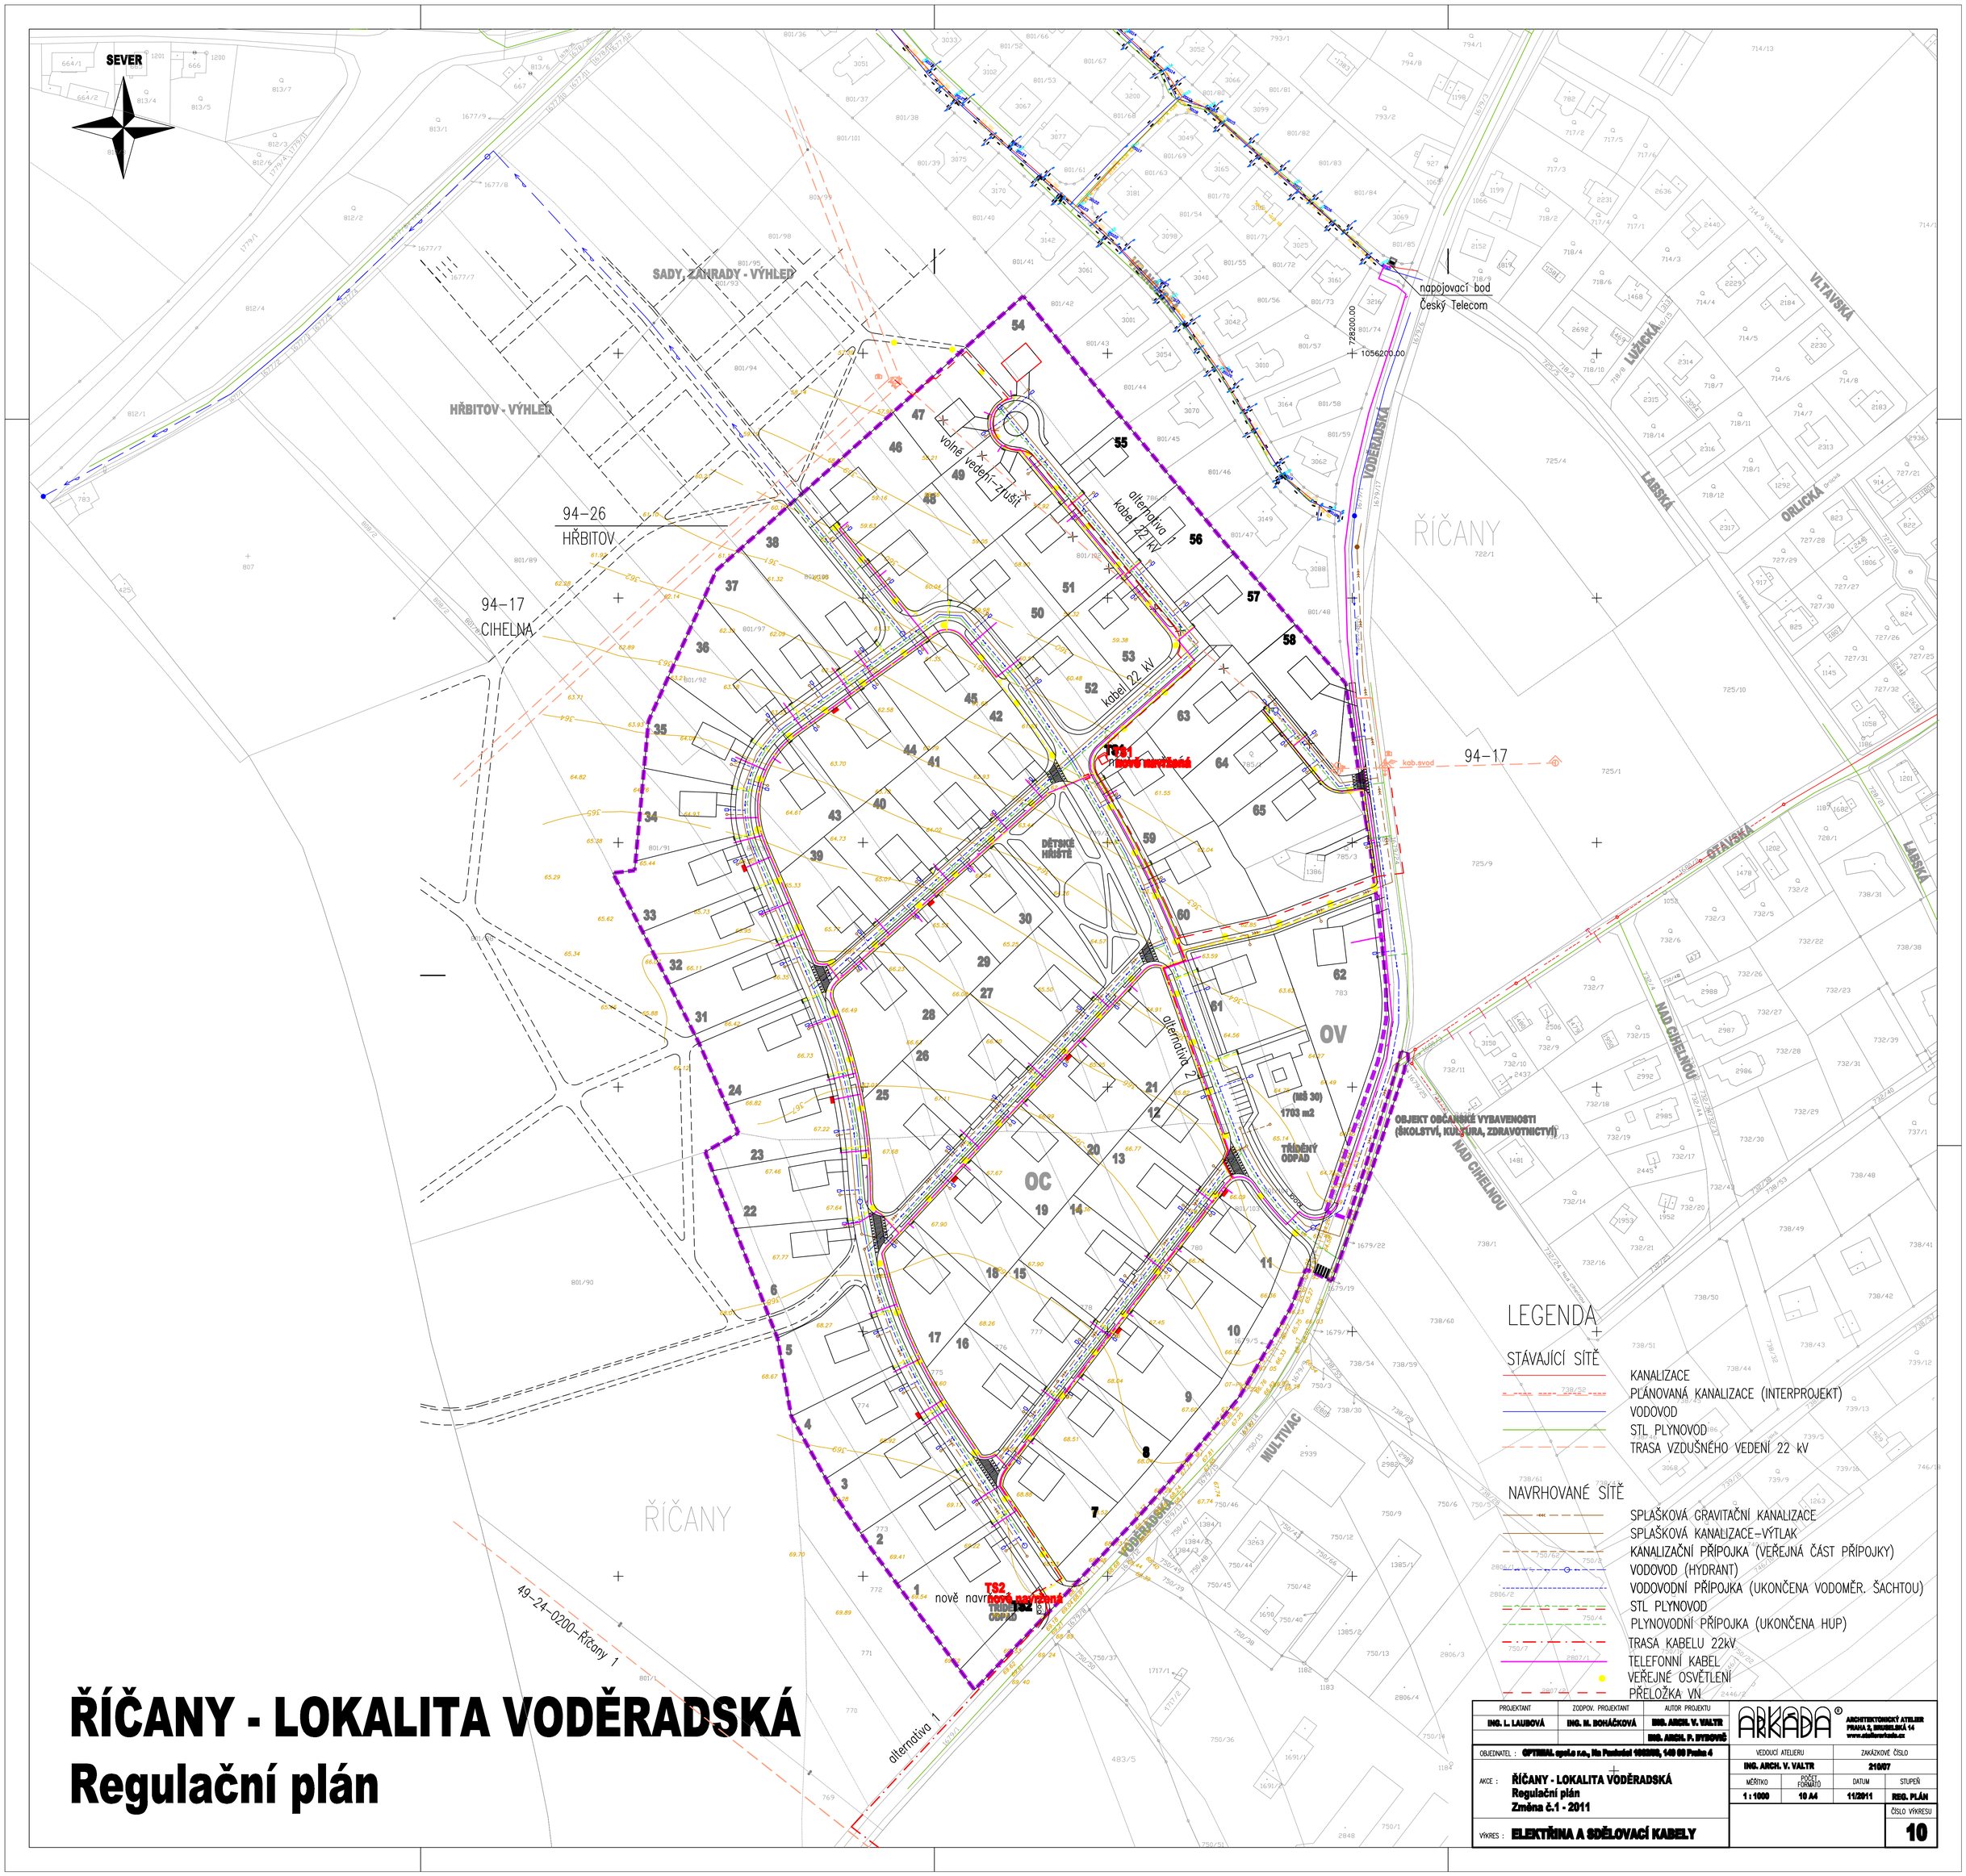

ŘÍČANY - LOKALITA VODĚRADSKÁ
Regulační plán

LEGENDA

STÁVAJÍCÍ SÍTĚ
- KANALIZACE
- PLÁNOVANÁ KANALIZACE (INTERPROJEKT)
- VODOVOD
- STL PLYNOVOD
- TRASA VZDUŠNÉHO VEDENÍ 22 kV

NAVRHOVANÉ SÍTĚ
- SPLAŠKOVÁ GRAVITAČNÍ KANALIZACE
- SPLAŠKOVÁ KANALIZACE–VÝTLAK
- KANALIZAČNÍ PŘÍPOJKA (VEŘEJNÁ ČÁST PŘÍPOJKY)
- VODOVOD (HYDRANT)
- VODOVODNÍ PŘÍPOJKA (UKONČENA VODOMĚR. ŠACHTOU)
- STL PLYNOVOD
- PLYNOVODNÍ PŘÍPOJKA (UKONČENA HUP)
- TRASA KABELU 22kV
- TELEFONNÍ KABEL
- VEŘEJNÉ OSVĚTLENÍ
- PŘELOŽKA VN

PROJEKTANT	ZODPOV. PROJEKTANT	AUTOR PROJEKTU	ARKADA® ARCHITEKTONICKÝ ATELIER PRAHA 2, BRUMLOVSKÁ 14 www.ateliorarkada.cz
ING. L. LAUDOVÁ	ING. M. BOHÁČKOVÁ	ING. ARCH. V. VALTR	
		ING. ARCH. P. DYDOVIČ	

OBJEDNATEL :	OPTERAL spol.s r.o., Na Pankráci 1683/30, 140 00 Praha 4	VEDOUCÍ ATELIERU	ZAKÁZKOVÉ ČÍSLO
AKCE :	ŘÍČANY - LOKALITA VODĚRADSKÁ Regulační plán Změna č.1 - 2011	ING. ARCH. V. VALTR	210/07
		MĚŘÍTKO: 1 : 1000	POČET FORMÁTŮ: 10 A4
		DATUM: 11/2011	STUPEŇ: REG. PLÁN
VÝKRES :	ELEKTŘINA A SDĚLOVACÍ KABELY		ČÍSLO VÝKRESU: 10