



ZÁZNAM O ÚČINNOSTI REGULAČNÍHO PLÁNU LOKALITY VODĚRADSKÁ			
VDALC:	ZASTUPITELSTVO MĚSTA ŘÍČANY	ČÍSLO JEDNACI:	10422/2008/OU/PPR
DATUM VYDÁNÍ:	04. 4. 2008	DATUM NABÝTÍ ÚČINNOSTI:	30. 4. 2008
OPRAVNĚNÁ OSOBA POŘIZOVATELE:	Ing. Cetmíra Štátník vedoucí úřadovny územního plánování a regionálního rozvoje Městského úřadu Říčany	číslo a podpis:	714/6

REGULAČNÍ PRVKY V GRAFICKÉ FORMĚ

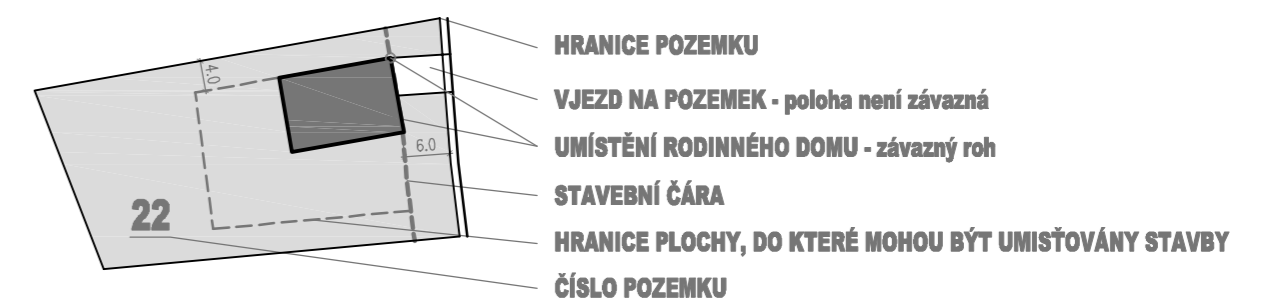

REGULAČNÍ PRVKY V GRAFICKÉ FORMĚ V PŘÍPADĚ SLOUČENÍ DVOU POZEMKŮ

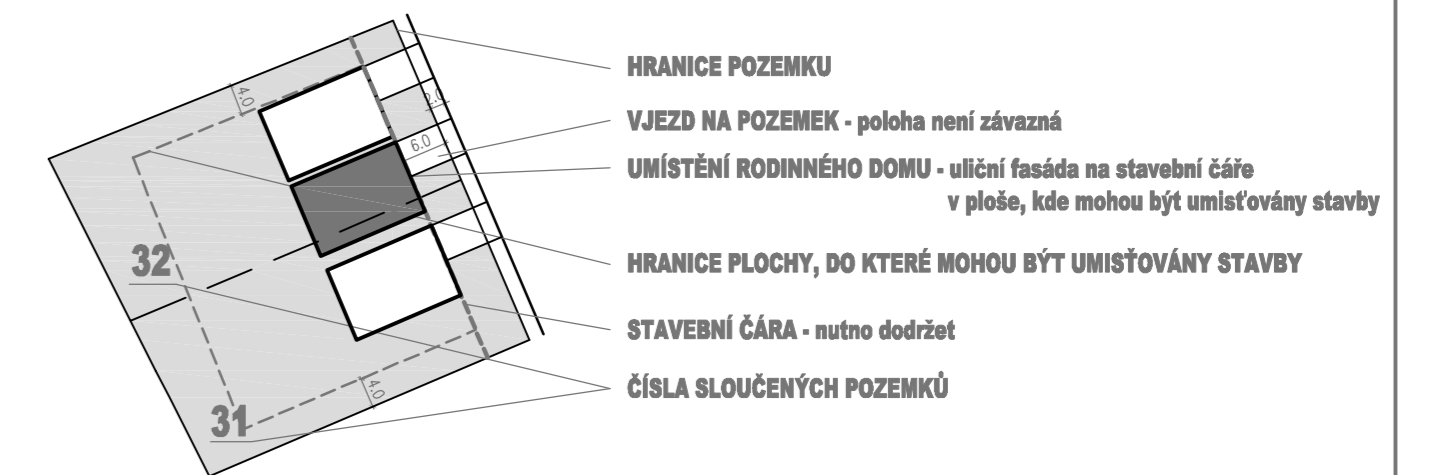

LEGENDA

- HRANICE LOKALITY
- NAVRZENÉ RODINNÉ DOMY
- PARCELY ROD. DOMŮ
- POZEMEK MATEŘSKÉ ŠKOLY
- VOZOVKY
- PARCELY A KOMUNIKACE - VÝHLED
- OBJEKT MATEŘSKÉ ŠKOLY

LEGENDA ZELENĚ:

- STÁVAJÍCÍ STROMY
- NAVRZENÉ ALEJOVÉ STROMY
- NAVRZENÉ ALEJOVÉ STROMY KVETOUČÍ
- NAVRZENÁ IZOLAČNÍ ZELEN-KEŘE
- NAVRZENÁ IZOLAČNÍ ZELEN-STROMY
- TRÁVNÍK VEŘEJNÝ

SOUPIS ROSTLINNÉHO MATERIÁLU:

označení	latinský název	počet kusů
SIB	SORBUS INTERMEDIUS BROUJERS	125 kusů
APC	ACER PLATANOIDES CLEVELAND	50 kusů
PSK	PRUNUS SERRULATA KANZAN	33 kusů
PCN	PRUNUS CERASIFERA NIGRA	33 kusů
PY	PRUNUS YEDOENSIS	49 kusů
PA	PLATANUS ACERIFOLIA	4 kusy
ORO	QUERCUS ROBUR	3 kusy
ORF	QUERCUS ROBUR FASTIGIATA	3 kusy
OC	QUERCUS COCCINEA	3 kusy
MIT	MALUS TORINGO	4 kusy
PSA	PRUNUS SUBHIRELLA AUTUMNALIS	4 kusy
TC	TILIA CORDATA	3 kusy
APD	ACER PLATANOIDES DRUMONDII	1 kus

STROMY - IZOLAČNÍ ZELEN

označení	latinský název	počet kusů
AG	ACER GINNALA	12 kusů
SAE	SORBUS AUCCUPARIA EDULIS	8 kusů
PA	PRUNUS AVIUM	5 kusů



PROJEKTANT	ZODPOV. PROJEKTANT	AUTOR ČÁSTI	
ING.ARCH.V.VALTR	ING.ARCH.P.DYDOVIČ	ING.DANA POKORNÁ ING.MICHAL NOVÁČEK	
OBEDNATEL: OPTREAL spol.s.r.o., Na Pamětníci 1062/58, 140 00 Praha 4			VEDOUČÍ ATELIERU
AKCE: ŘÍČANY - LOKALITA VODĚRADSKÁ Regulační plán			ZNAČKOVÉ ČÍSLO
VÝKRES: SADOVÉ ÚPRAVY			210/07
			MĚŘÍTKO
			POČET FÓRMÁTŮ
			DATUM
			STUPEŇ
			1:1000
			02/2008
			REG. PLÁN
			ČÍSLO VÝKRESU
			11

PROJEKTANT	ZODPOV. PROJEKTANT	AUTOR PROJEKTU	
ING.ARCH.V.VALTR	ING.ARCH.P.DYDOVIČ	ING.ARCH.V.VALTR ING.MICHAL NOVÁČEK	
OBEDNATEL: OPTREAL spol.s.r.o., Na Pamětníci 1062/58, 140 00 Praha 4			VEDOUČÍ ATELIERU
AKCE: ŘÍČANY - LOKALITA VODĚRADSKÁ Regulační plán Změna č. 1			ZNAČKOVÉ ČÍSLO
VÝKRES: SADOVÉ ÚPRAVY			210/07
			MĚŘÍTKO
			POČET FÓRMÁTŮ
			DATUM
			STUPEŇ
			1:1000
			02/2008
			REG. PLÁN
			ČÍSLO VÝKRESU
			11

ŘÍČANY - LOKALITA VODĚRADSKÁ

Regulační plán