

ZÁZNAM O ÚČINNOSTI REGULAČNÍHO PLÁNU LOKALITY VODĚRADSKÁ

VYDALO:

ČÍSLO JEDNACÍ:

DATUM VYDÁNÍ:

DATUM NABYTÍ

OPRÁVNĚNÁ OSOBA
POŘIZOVATELE:

ÚČINNOSTI:

razítko a podpis




IZOLAČNÍ ZELEŇ - STROMY

ZNAČKA	-LATINSKÝ NÁZEV	-POČET KS.
AG	-ACERA GINNALA	-1
SAE	-SORBUS AUCUPARIA EDULIS	-4
PA	-PRUNUS AVIUM	-3

LEGENDA:

- - - - - HRANICE ŘEŠENÉHO ÚZEMÍ
- HRANICE PRO UMÍSTĚNÍ STAVEB
- OBJEKT OBČANSKÉHO VYBAVENÍ
- POZEMEK OBJEKTU OBČANSKÉHO VYBAVENÍ
- VJEZDOVÉ / PŘÍJEZDOVÉ PLOCHY
- VJEZD NA POZEMEK
- STÁVAJÍCÍ / NAVRŽENÁ IZOLAČNÍ ZELEŇ, STROMY
- NAVRŽENÁ IZOLAČNÍ ZELEŇ, KEŘE

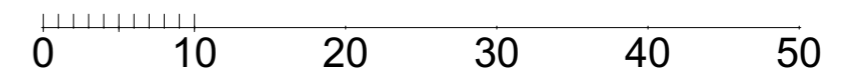

ZODPOVĚDNÝ PROJEKTANT: **Ing. arch. Jan Černožský**
č.ka 3975
Adresa: V lukách 504, Statenice, 252 62
tel. : 739 087 746, e-mail: jan@cernohorsky.cz

OBJEDNATEL: **MEDESA s.r.o.**
Na Vyšehradě 1092, 572 01 Polička
IČ: 64254577

AKCE: **Říčany - lokalita Voděradská
REGULAČNÍ PLÁN, ZMĚNA Č.2, 2014**

VÝKRES: **SADOVÉ ÚPRAVY**

FORMÁT 2 x A4	DATUM 8 / 2014	STUPEŇ REGULAČNÍ PLÁN
MĚŘÍTKO 1:500	Č. VÝKRESU C	