

ZÁZNAM O ÚČINNOSTI REGULAČNÍHO PLÁNU LOKALITY VODĚRADSKÁ

VYDALO:
 DATUM VYDÁNÍ:
 OPRÁVNĚNÁ OSOBA
 POŘIZOVATELE:

ČÍSLO JEDNACÍ:
 DATUM NABYTÍ
 ÚČINNOSTI:

razítko a podpis




sítě:

- KANALIZACE
- VODOVOD
- STL PLYNOVOD
- TRASA KABELU 22kW
- PŘELOŽKA KABELU VN
- VEŘEJNÉ OSVĚTLENÍ

LEGENDA:

- HRANICE ŘEŠENÉHO ÚZEMÍ
- HRANICE PRO UMÍSTĚNÍ STAVEB
- OBJEKT OBČANSKÉHO VYBAVENÍ
- POZEMEK OBJEKTU OBČANSKÉHO VYBAVENÍ
- VJEZDOVÉ / PŘÍJEZDOVÉ PLOCHY
- VJEZD NA POZEMEK
- STÁVAJÍCÍ / NAVRŽENÁ ZELEŇ, STROMY

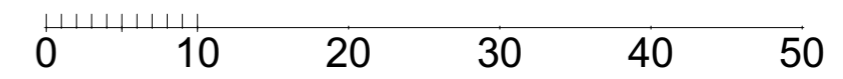

ZODPOVĚDNÝ PROJEKTANT: **Ing. arch. Jan Černožorský**
 čka 3975
 Adresa: V lukách 504, Statenice, 252 62
 tel. : 739 087 746, e-mail: jan@cernohorsky.cz

OBJEDNATEL: **MEDESA s.r.o.**
 Na Vyšehradě 1092, 572 01 Polička
 IČ: 64254577

AKCE: **Říčany - lokalita Voděradská**
REGULAČNÍ PLÁN, ZMĚNA Č.2, 2014

VÝKRES: **KOORDINAČNÍ VÝKRES**

FORMÁT 2 x A4	DATUM 8 / 2014	STUPEŇ REGULAČNÍ PLÁN
MĚŘÍTKO 1:500	Č. VÝKRESU D	