

ZÁZNAM O ÚČINNOSTI REGULAČNÍHO PLÁNU LOKALITY VODĚRADSKÁ

Označení správního orgánu, který vydal změnu RP: Zastupitelstvo města Říčany

Datum nabytí účinnosti změny: **XX.XX.XXXX**

Jméno, příjmení, funkce a podpis oprávněné úřední osoby pořizovatele, otisk úředního razítka:
 Ing. Čestmíra Štátná,
 vedoucí odboru územního plánování a regionálního rozvoje MěÚ v Říčanech




sítě:

- KANALIZACE
- VODOVOD
- STL PLYNOVOD
- TRASA KABELU 22kW
- PŘELOŽKA KABELU VN
- VEŘEJNÉ OSVĚTLENÍ

LEGENDA:

- HRANICE ŘEŠENÉHO ÚZEMÍ
- HRANICE PRO UMÍSTĚNÍ STAVEB
- OBJEKT OBČANSKÉHO VYBAVENÍ
- POZEMEK OBJEKTU OBČANSKÉHO VYBAVENÍ
- VJEZDOVÉ / PŘÍJEZDOVÉ PLOCHY
- VJEZD NA POZEMEK
- STÁVAJÍCÍ / NAVRŽENÁ ZELENĚ, STROMY

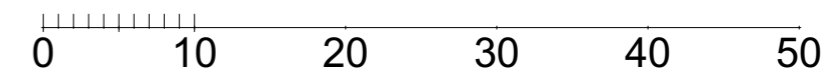

ZODPOVĚDNÝ PROJEKTANT: **Ing. arch. Jan Černožorský**
 čka 3975
 Adresa: V lukách 504, Statenice, 252 62
 tel. : 739 087 746, e-mail: jan@cernohorsky.cz

OBJEDNATEL: **MEDESA s.r.o.**
 Na Vyšehradě 1092, 572 01 Polička
 IČ: 64254577

AKCE: **Říčany - lokalita Voděradská**
REGULAČNÍ PLÁN, ZMĚNA Č.4, 2017

VÝKRES: **KOORDINAČNÍ VÝKRES**

| | | |
|------------------|-------------------|---------------------------------|
| FORMÁT 2 x A4 | DATUM 5 / 2017 | STUPEŇ REGULAČNÍ PLÁN |
| MĚŘÍTKO 1:500 | Č. VÝKRESU | B |