


ZÁZNAM O ÚČINNOSTI REGULAČNÍHO PLÁNU LOKALITY VODĚRADSKÁ

Označení správního orgánu, který vydal změnu RP: Zastupitelstvo města Říčany


Datum nabytí účinnosti změny: 12.5.2015

Jméno, příjmení, funkce a podpis oprávněné úřední osoby pořizovatele, otisk úředního razítka:
 Ing. Čestmíra Štátná,
 vedoucí odboru územního plánování a regionálního rozvoje MěÚ v Říčanech

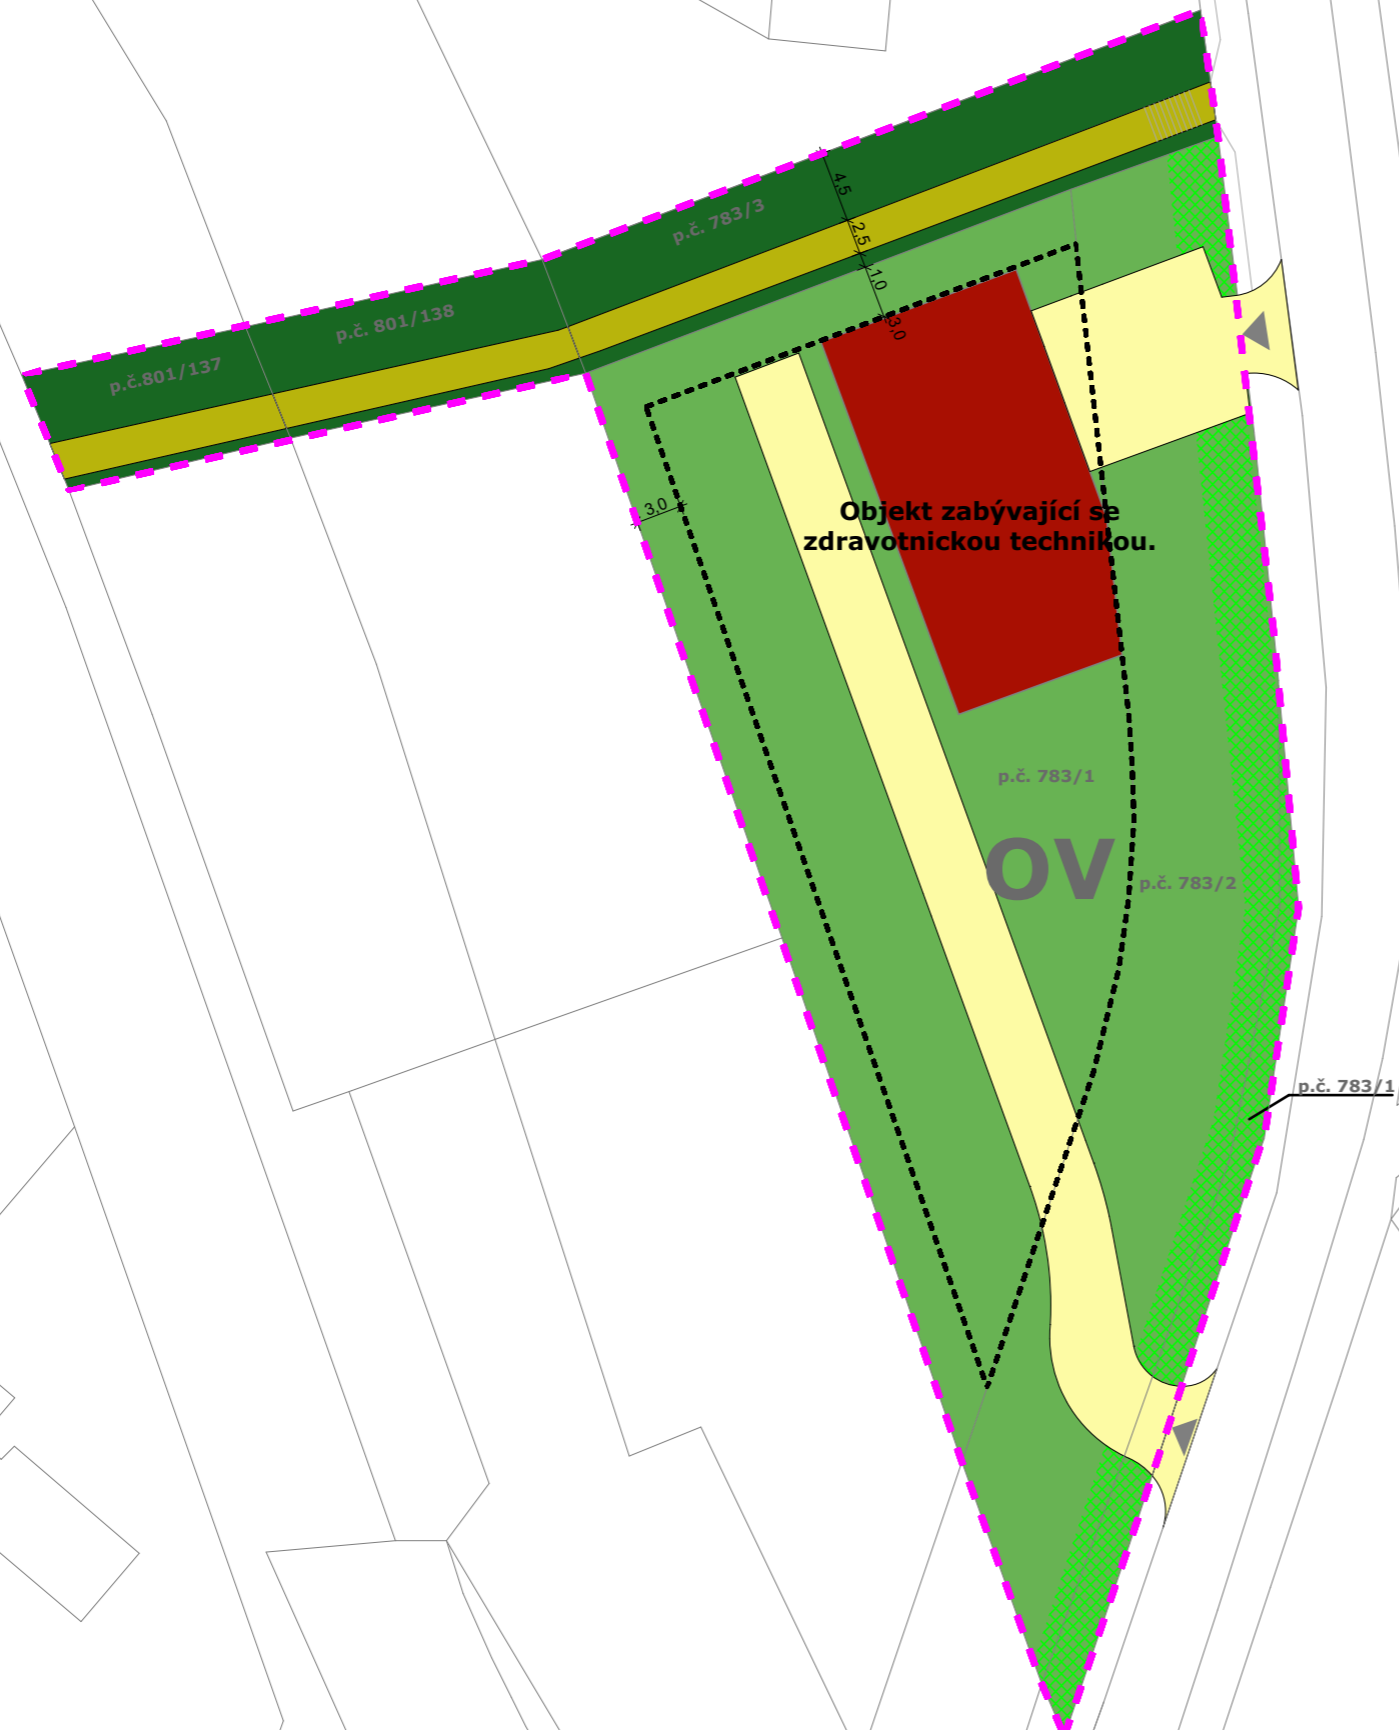

LEGENDA:

- - - - - HRANICE ŘEŠENÉHO ÚZEMÍ
- HRANICE PRO UMÍSTĚNÍ STAVEB
- OBJEKT OBČANSKÉHO VYBAVENÍ
- POZEMEK OBJEKTU OBČANSKÉHO VYBAVENÍ
- IZOLAČNÍ ZELEŇ
- VEŘEJNÁ ZELEŇ
- VJEZDOVÉ / PŘÍJEZDOVÉ PLOCHY
- VEŘEJNÁ PĚŠÍ KOMUNIKACE
- VJEZD NA POZEMEK

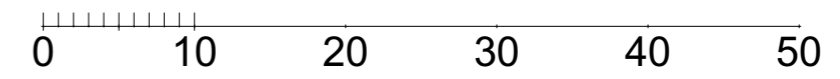

ZODPOVĚDNÝ PROJEKTANT: **Ing. arch. Jan Černožský**
 čka 3975
 Adresa: V lukách 504, Statenice, 252 62
 tel. : 739 087 746, e-mail: jan@cernohorsky.cz

OBJEDNATEL: **MEDESA s.r.o.**
 Na Vyšehradě 1092, 572 01 Polička
 IČ: 64254577

AKCE: **Říčany - lokalita Voděradská
 REGULAČNÍ PLÁN, ZMĚNA Č.4, 2017**

VÝKRES: **DOPRAVNÍ ŘEŠENÍ**

FORMÁT 2 x A4	DATUM 5 / 2017	STUPEŇ REGULAČNÍ PLÁN
MĚŘÍTKO 1:500		Č. VÝKRESU C