


Srovnání velikosti navrhovaných variant a obdobných areálů

Koupaliště Marvánek v Říčanech

Posouzení možnosti území pro umístění umělého koupaliště ve variantách
Ověřovací studie ve variantách

legenda:

----- areál koupaliště 5 450m²

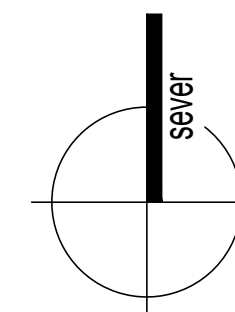

Koupaliště Marvánek v Říčanech

Posouzení možností území pro umístění umělého koupaliště ve variantách
Ověřovací studie ve variantách

Srovnání areálů - Beroun


1:1000

h-projekt s.r.o.

březen 2021

legenda:

----- areál koupaliště 5 150m² (bez vody)

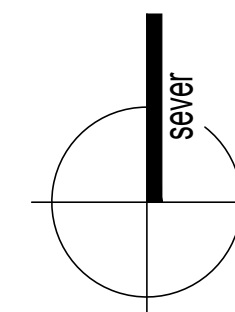

Koupaliště Marvánek v Říčanech

Posouzení možností území pro umístění umělého koupaliště ve variantách
Ověřovací studie ve variantách

Srovnání areálů - Říčany Jureček



1:1000

h-projekt s.r.o.

březen 2021

legenda:

- - - - - areál koupaliště 7 500m²
- - - - - areál koupaliště bez sportovišť 4 850m²

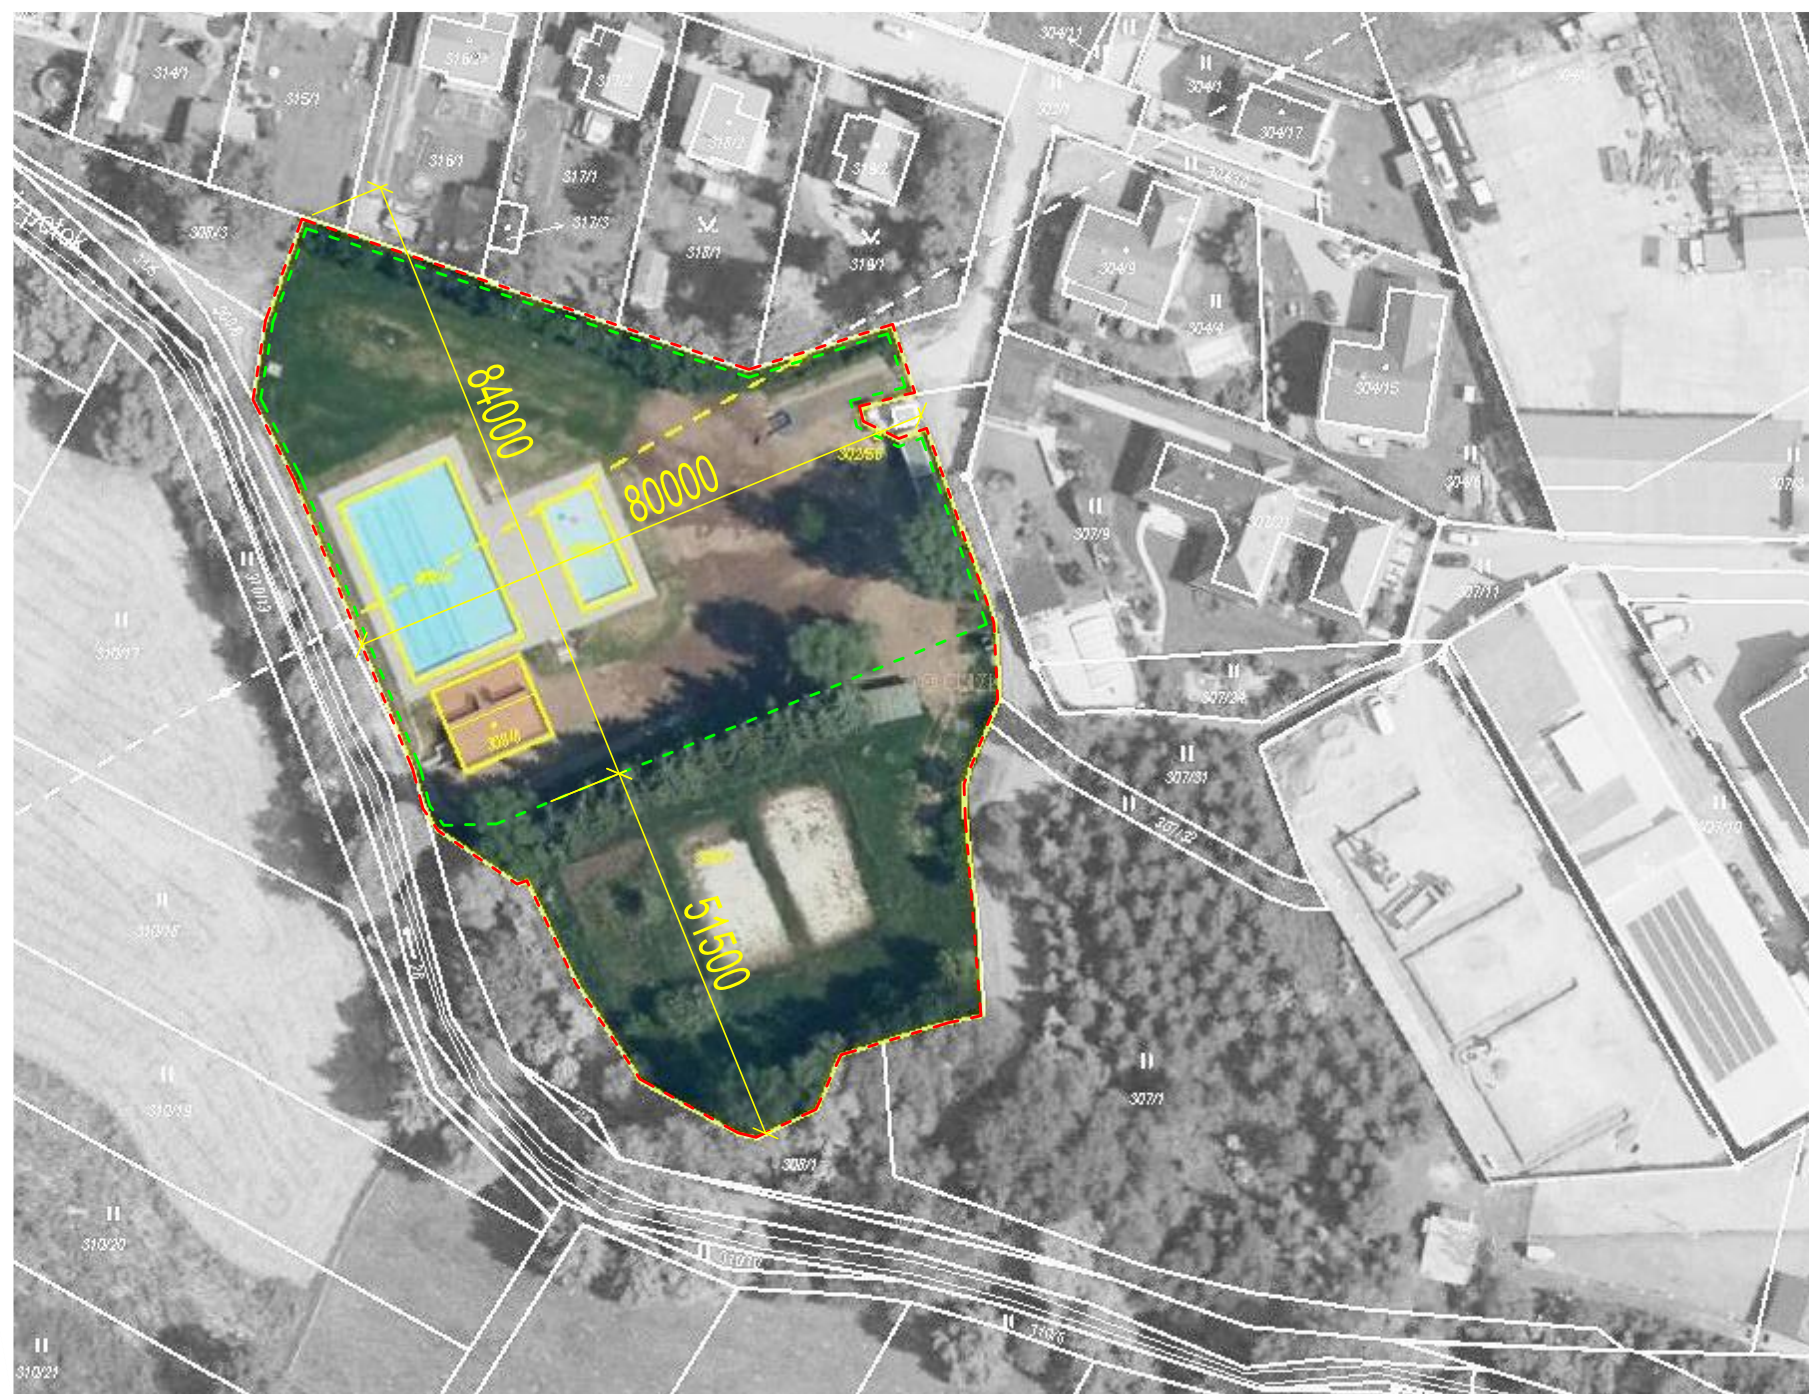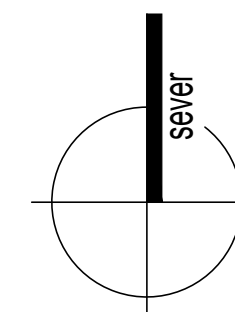

Koupaliště Marvánek v Říčanech

Posouzení možností území pro umístění umělého koupaliště ve variantách
 Ověřovací studie ve variantách

Srovnání areálů - Kolovraty

1:1000


h-projekt s.r.o.

březen 2021



legenda:

- - - - - areál včetně minigolfu a soukromých pozemků 9 750m²
- - - - - areál včetně soukromých pozemků 7 150m²
- - - - - areál bez soukromých pozemků 2 130m²

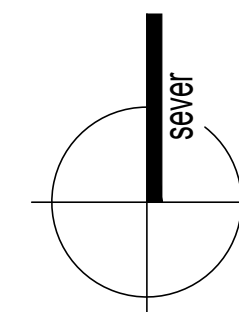

Koupaliště Marvánek v Říčanech

Posouzení možností území pro umístění umělého koupaliště ve variantách
 Ověřovací studie ve variantách


Srovnání areálů - Marvánek varianty 1.

1:1000



legenda:

- - - areál včetně prostor mezi tenisovými kurty 6 600m²
- - - areál koupaliště 5 000m²

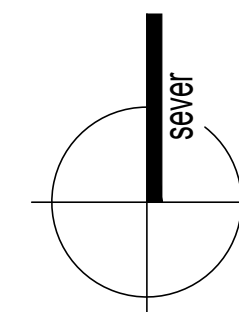

Koupaliště Marvánek v Říčanech

Posouzení možností území pro umístění umělého koupaliště ve variantách
 Ověřovací studie ve variantách

Srovnání areálů - Marvánek varianta 2.


1:1000

h-projekt s.r.o.

březen 2021

legenda:

--- areál koupaliště včetně parkovacích ploch
11 220m²

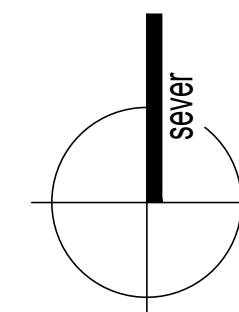

Koupaliště Marvánek v Říčanech

Posouzení možností území pro umístění umělého koupaliště ve variantách
Ověřovací studie ve variantách

Srovnání areálů - Olivovna


1:1000

h-projekt s.r.o.

červen 2021

legenda:

--- areál koupaliště včetně parkovacích ploch
 11 160m²

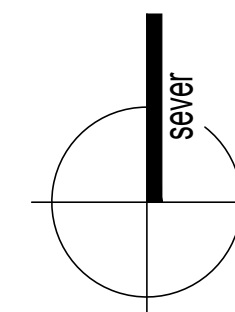

Koupaliště Marvánek v Říčanech


Posouzení možností území pro umístění umělého koupaliště ve variantách
 Ověřovací studie ve variantách

Srovnání areálů - varianta 3.

1:1000

legenda:

----- areál koupaliště 15 550m²

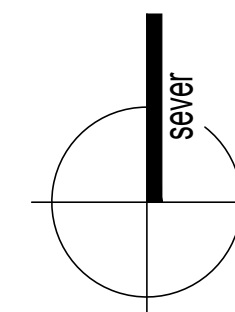

Koupaliště Marvánek v Říčanech

Posouzení možností území pro umístění umělého koupaliště ve variantách
 Ověřovací studie ve variantách

Srovnání areálů - Soběslav

1:1000

h-projekt s.r.o.

březen 2021