



LEGENDA:

-  STÁVAJÍCÍ ZASTAVĚNÉ POZEMKY S OBJEKTY
-  NAVRŽENÁ PARCELACE S OBJEKTY
-  REALIZOVANÉ STAVBY DLE PODMÍNEK A NA PARCELÁCH DLE ZASTAVOVACÍ STUDIE Z ROKU 2007
-  STAVEBNÍ ČÁRA PEVNÁ
-  STAVEBNÍ ČÁRA NEPŘEKROČITELNÁ
-  STAVEBNÍ ČÁRA MAXIMÁLNÍHO POSUNU OBJEKTU
-  STAVEBNÍ ČÁRA VNITŘNÍ
-  PODLAŽNOST OBJEKTU - MAXIMÁLNÍ
-  1+P
-  1165
-  ORIENTAČNÍ VÝMĚRY PARCEL
-  VSTUP A JEZD NA PARCELU - DOPORUČENÉ
-  11 3
-  SP
-  MŠ
-  PZ
-  PLOCHY ZELENĚ
-  DŮLEŽITÉ STOMY A STROMOŘADÍ
-  TV
-  PLOCHY TECHNICKÉHO VYBAVENÍ
-  KOMUNIKACE ZKLIDNĚNÉ (V ŘEŠENÉM ÚZEMÍ A MIMO ŘEŠENÉ ÚZEMÍ)
-  KOMUNIKACE OBSLUŽNÉ (V ŘEŠENÉM ÚZEMÍ A MIMO ŘEŠENÉ ÚZEMÍ)
-  KOMUNIKACE PĚŠÍ (V ŘEŠENÉM ÚZEMÍ A MIMO ŘEŠENÉ ÚZEMÍ)
-  PARKOVACÍ STÁNÍ PRO NÁVŠTĚVNÍKY VEŘEJNÉ VYBAVENOSTI
-  JEDNOSMĚRNÉ KOMUNIKACE
-  VÝSTAVBA POKRAČOVÁNÍ KOMUNIKACE PODMÍNĚNÁ VÝSTAVBOU II. ETAPY VĚTRNÍK - JIH
-  IZOFONA HLUKU 45 dB V NOČNÍ DOBĚ
-  HRANICE ŘEŠENÉHO ÚZEMÍ

ŘÍČANY

LOKALITA VĚTRNÍK 1

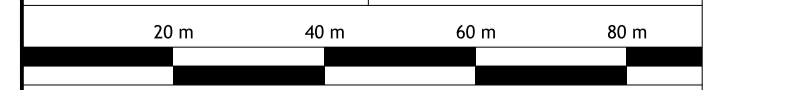
REGULAČNÍ PLÁN

OBJEDNATEL :  ING. JAROSLAV RICHTER, AKÁTOVÁ 107, 251 01 ŘÍČANY
 ING. PAVEL DVOŘÁK, 5. KVĚTNA 1807, 251 01 ŘÍČANY

POŘIZOVATEL : MĚSTSKÝ ÚŘAD ŘÍČANY

ZPRACOVATEL : ING. ARCH. IVAN KAPLAN - AGORA STUDIO
 VINOHRADSKÁ 156, PRAHA 3, 130 00

ARCHITEKTI : KAPLAN, FIALOVÁ, VÁCHALOVÁ, WAJSAR, ZRNOVÁ
 SPECIALISTÉ : JANOŠ, KNOTEK, ŠTEFLÍČEK

| | |
|------------------------------------------------------------------------------------------------|-----------------------------------------------------------------------------------------------|
| STUPĚŇ : NÁVRH PRO VEŘEJNÉ PROJEDNÁNÍ | |
| VÝKRES : HLAVNÍ VÝKRES PROSTOROVÁ REGULACE | ČÍSLO VÝKR. : N 01a |
| ZPRACOVALI : DOC. ING. ARCH. IVAN KAPLAN ING. ARCH. MAREK WAJSAR ING. ARCH. LUCIE ZRNOVÁ | SEVER :  |
| MĚŘÍTKO : 1 : 1000 | DATAUM : ČERVEN 2012 |
|  | |